


PIRMAS AUKŠTAS

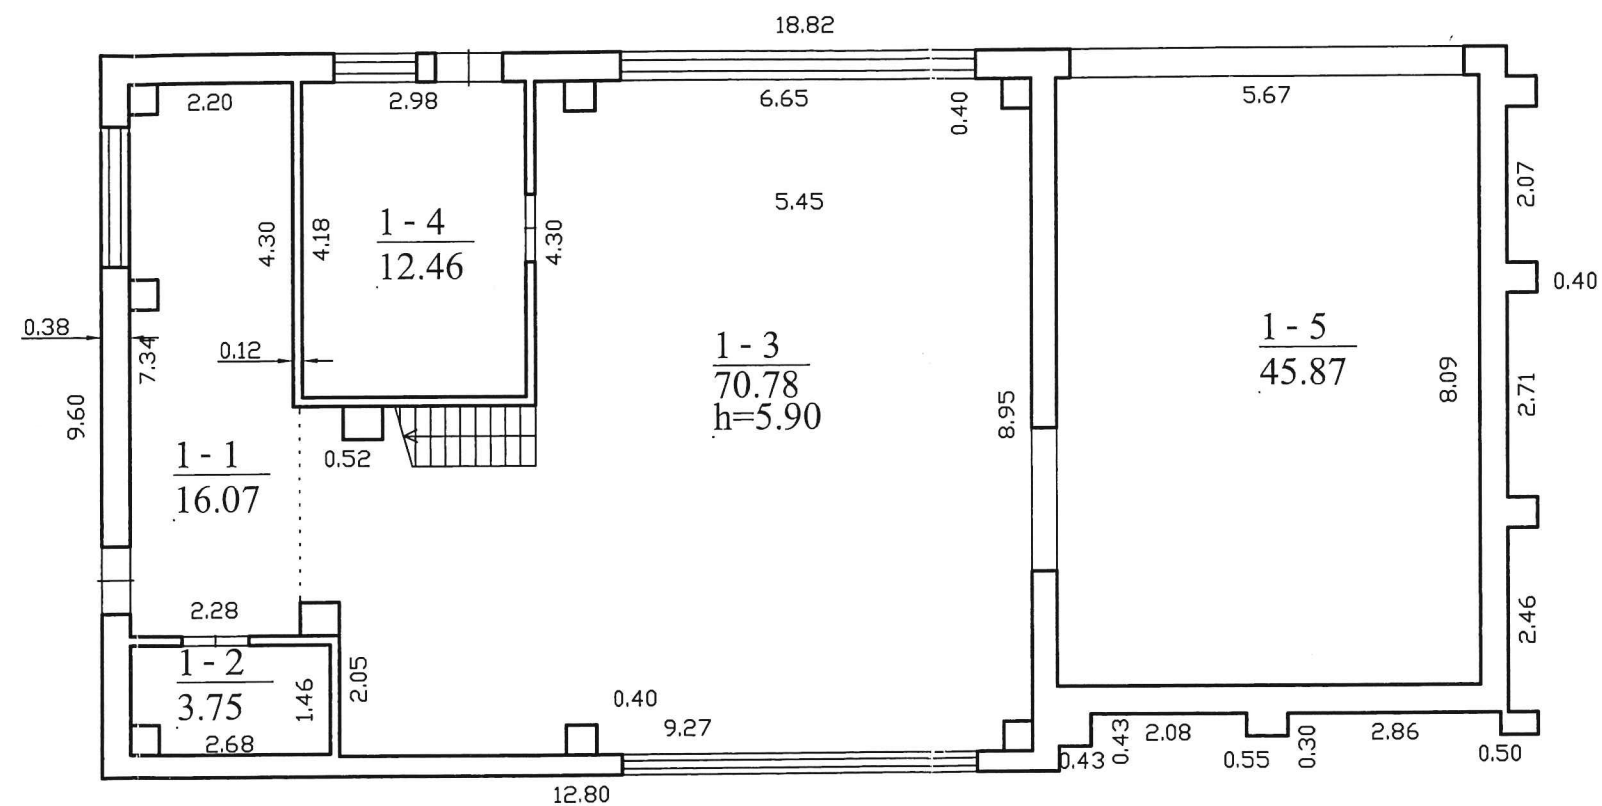

1 H/b
Hi=6.20

VI REGISTRŲ CENTRO TELŠIŲ FILIALAS			
S			
Pareigos	V., pavardė	Parašas	Data
Matininkas	Ž.Sivickis		2004.08.26
Matininkas	Ž.Sivickis		
PIRMO AUKŠTO PLANAS 1:100			A.V.
Plungės r. sav. Žemaičių Kalvarijos sen. Vienuolyno g. 4			
Sudarytas pagal 2004.08.26 kadastrinių matavimų duomenis		Pastato pažymėjimas plane: 1H2b	