
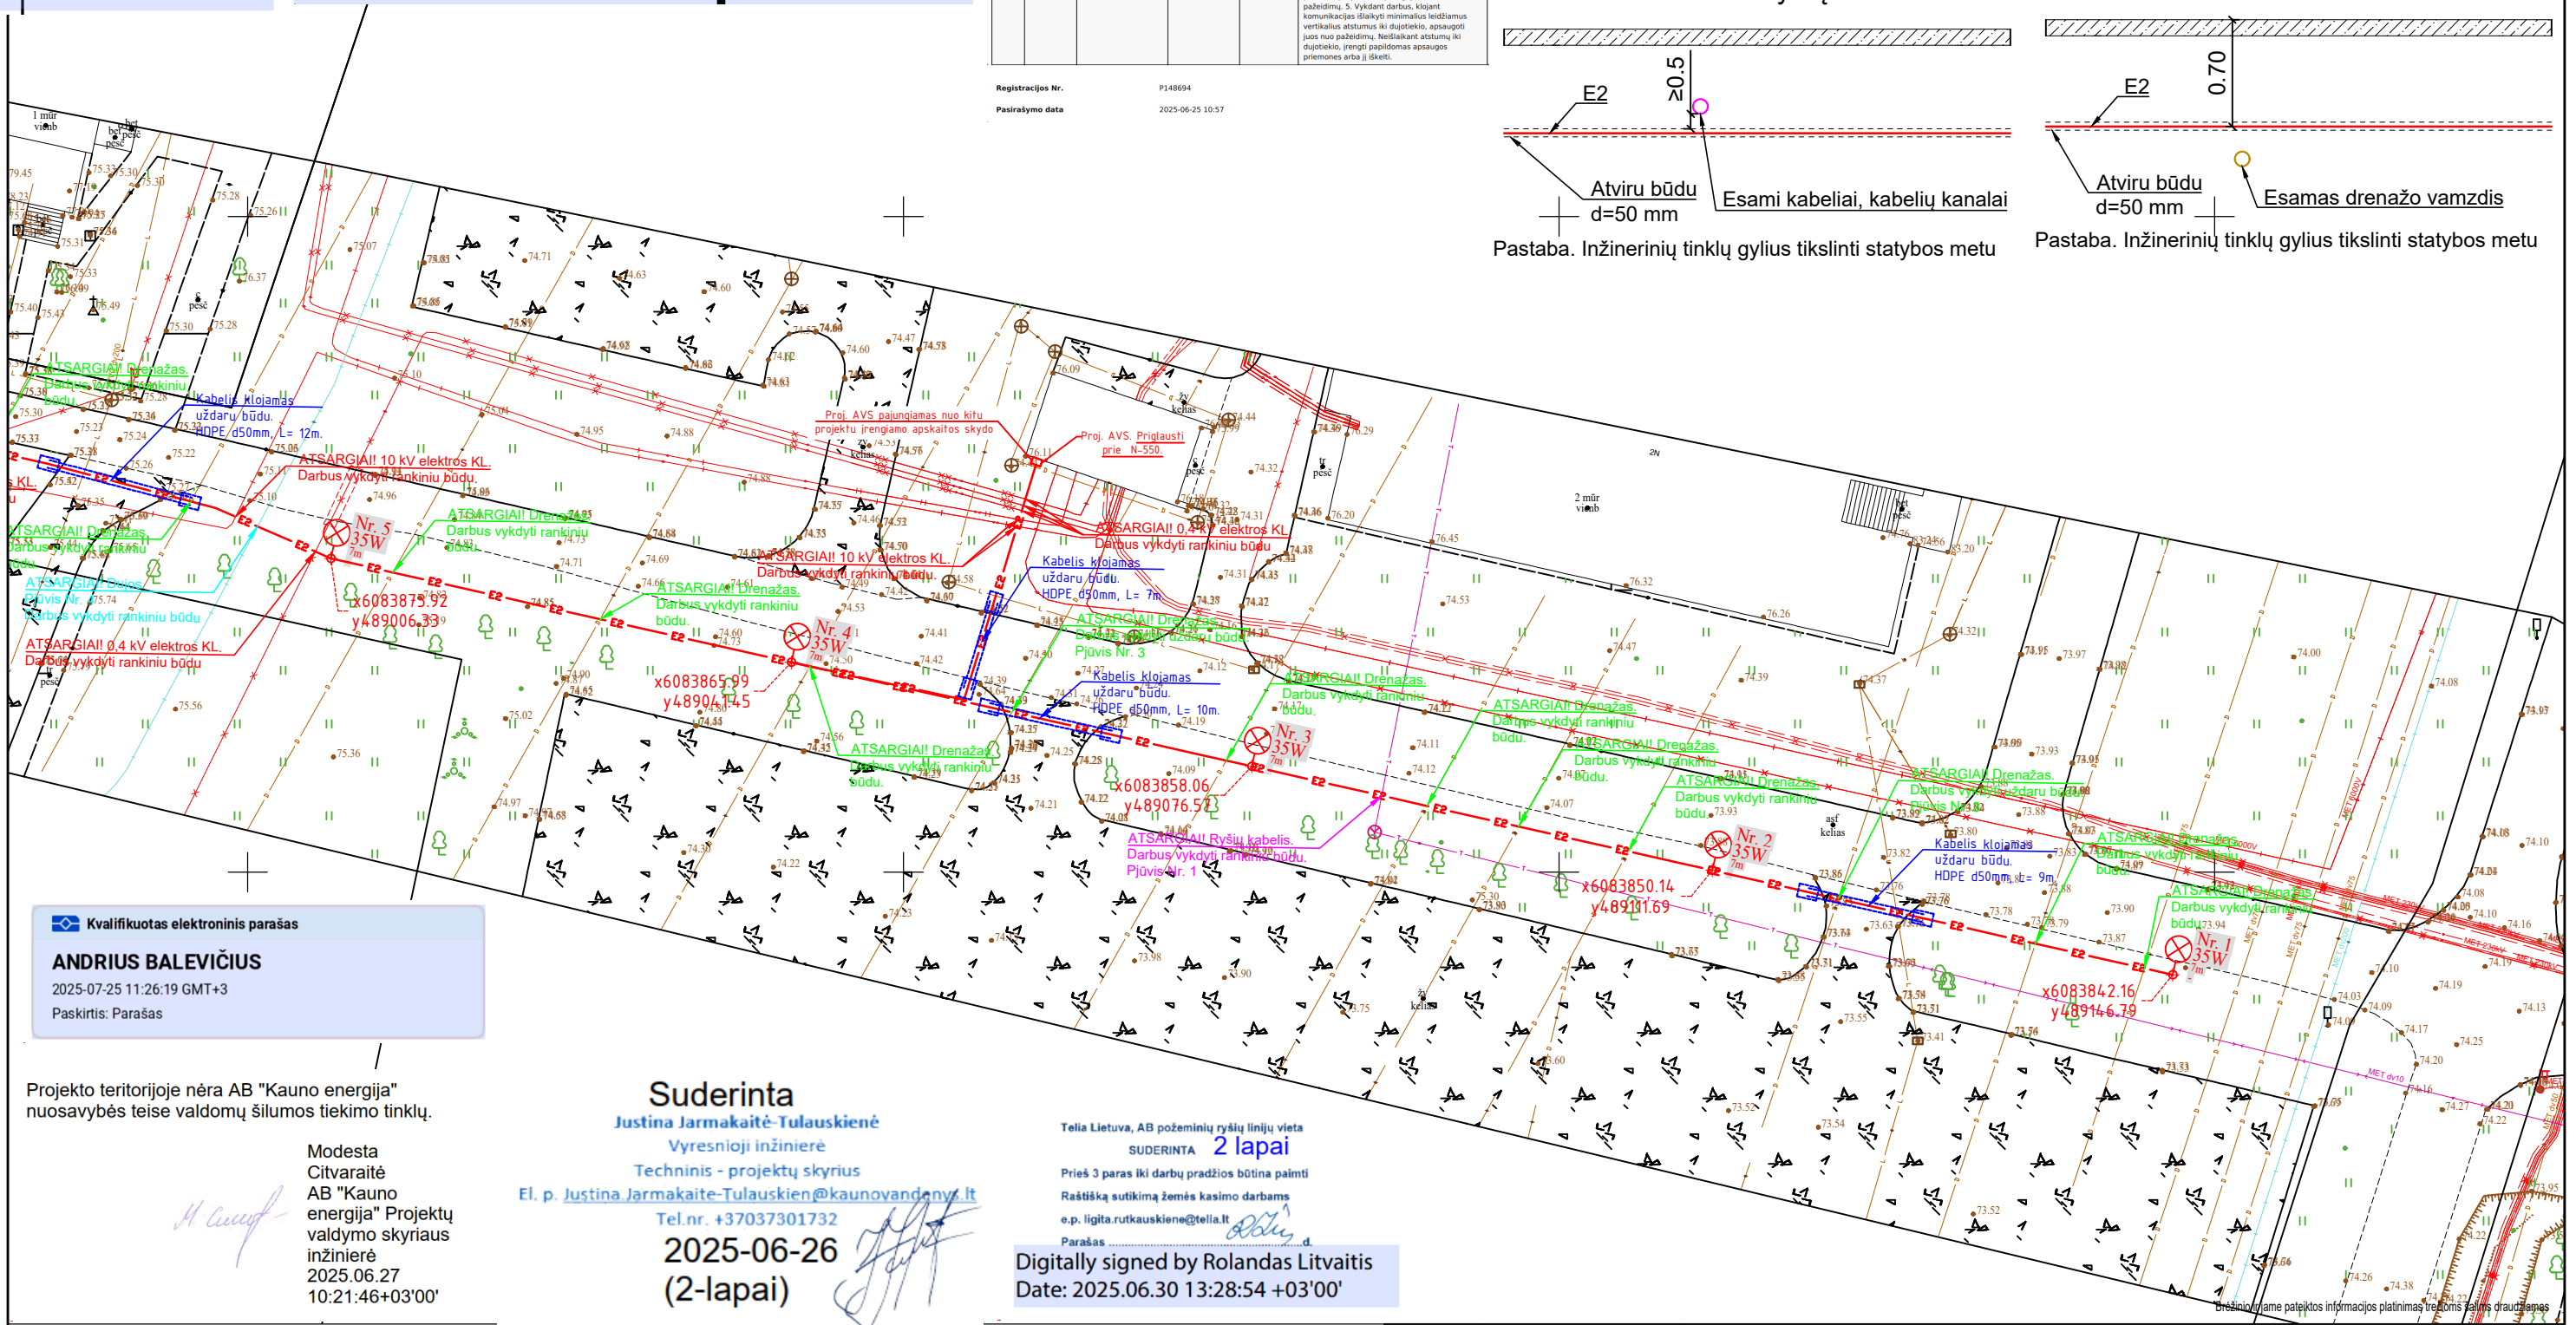


akademijos seniūnas
 Paskirtis: PERZIŪRĖTA
 Kontaktinė informacija:
 PASIRAŠĖ SKIRMANTAS, NOMINAITIS
 Data: 2025-06-27 16:06:58

Pasirašyta kvalifikuotu elektroniniu parašu
 MARIUS BALČIUNAS
 Data: 2025-06-25 10:58:06 GMT+3
 Patvirtinta AB „Energijos skirstymo operatorius“
 Registracijos Nr. P148694.
 Prieš darbus gauti kasimo leidimą darbų vykdymui ESO eksploatuojamų inžinerinių tinklų
 apsaugos zonoje ir išskviesti ESO atstovą inžinerinių tinklų apsaugos zonoje

Nr.	Sritis	Atsakingas asmuo	Data	Būseną	Pastabos
1.	Elektra	Marius Balčiūnas	2025-06-25	Pritarta	E2 projektiniams sprendimams pritaru. 1. Prieš darbų pradžią gauti ESO sutikimą žemės kasimo darbuose dujų bei elektros tinklų apsaugos zonoje. 2. Prieš darbų vykdymą, dujų ir elektros tinklų apsaugai išskviesti ESO atstovą. 3. Duotiesio altitudės tikslinti vietoje atliekant kontrolinius dujotiekio atstovams. 4. Žemės kasimo darbus dujotiekio apsaugos zonoje vykdyti tik rankiniu būdu arba imtis kitokių priemonių dujotiekio apsaugojimui nuo pažeidimų. 5. Vykdyt darbus, klojant komunikacijas išlaikyti minimalius leidžiamus vertikalius atstumus iki dujotiekio, apsaugoti juos nuo pažeidimų. Neišlaikant atstumų iki dujotiekio, įrengti papildomas apsaugos priemones arba jį iškeiti.
2.	Dujos	Renaaldas Balzaraitis	2025-06-23	Pritarta	

Registracijos Nr. P148694
 Pasirašymo data 2025-06-25 10:57

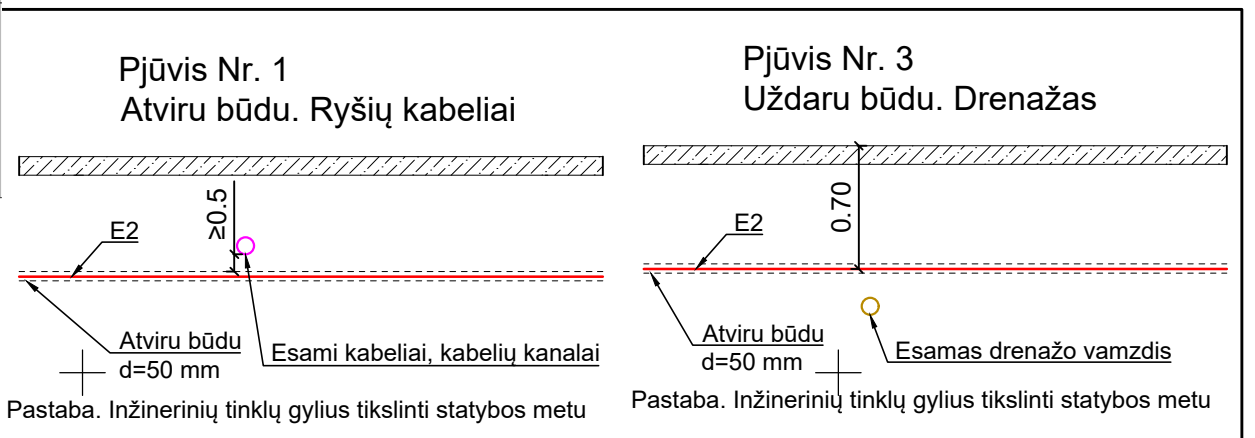

Kvalifikuotas elektroninis parašas
ANDRIUS BALEVIČIUS
 2025-07-25 11:26:19 GMT+3
 Paskirtis: Parašas

Projekto teritorijoje nėra AB "Kauno energija" nuosavybės teise valdomų šilumos tiekimo tinklų.

Modesta Citvaraitė
 AB "Kauno energija" Projektų valdymo skyriaus inžinierė
 2025.06.27
 10:21:46+03'00'

Suderinta
 Justina Jarmakaitė-Tulauskienė
 Vyresnioji inžinierė
 Techninis - projektų skyrius
 El. p. Justina.Jarmakaite-Tulauskienė@kaunovandenvy.lt
 Tel.nr. +37037301732
2025-06-26
 (2-lapai)

Telia Lietuva, AB požeminių ryšių linijų vieta
SUDERINTA 2 lapai
 Prieš 3 paras iki darbų pradžios būtina palmti Raštiną sutikimą žemės kasimo darbams e.p. ligita.rutkauskienė@telia.lt
 Parašas
 Digitally signed by Rolandas Litvaitis
 Date: 2025.06.30 13:28:54 +03'00'

SUTARTINIAI ŽYMĖJIMAI:

Eil. Nr.	Symbolis	Aprašas
1		- Projektuojama 0,4 kV elektros kabelinė linija AL 4x16 mm2 d50mm PE vamzdyje
2		- Projektuojamas LED gatvės apšvietimo šviestuvai, ≤35W, ≥5254lm, IP66, 4000K ant 7m virš žemės cinkuotos atramos be gembės
3		- Projektuojamas d50mm HDPE vamzdžio tiesimas betransėjiniu būdu

Pasirašyta kvalifikuotu elektroniniu parašu
SAULIUS VASILIAUSKAS
 2025-08-08 07:21:55 GMT+3
 Autentifikaciją užtikrina elpako.lt






Pritarta 0,4 kV elektros KL. klojimui valstybinėje žemėje uždaru būdu, ne mažesniame kaip 150 cm gylyje. Kauno rajono savivaldybės administracijos Kelių ir transporto skyriaus vyr. specialistė Sabina Blažienė
 2025-08-07

Pasirašyta kvalifikuotu elektroniniu parašu
ASTA TAMONIENĖ
 2025-09-30 10:43:13 GMT+3
 Autentifikaciją užtikrina elpako.lt

Pritarta melioracijos dalies sprendimams. Kauno rajono savivaldybės administracijos Žemės ūkio ir kaimo plėtros skyriaus vyr. specialistė Daina Tauraitė
 2025-09-30

0	2025 05	STATYBAI
LAIDA	IŠLEIDIMO DATA	LAIDOS STATUSAS. KEITIMO PRIEŽASTIS (JEI TAIKOMA)
KVAL. PATV. DOK. NR.	MB "Elpro" Piliėnų g. 2, Akademija, LT-53355, Kauno r. Tel. +370 657 58557 El. paštas: info@pro.lt	STATINIO PROJEKTO PAVADINIMAS Gatvės apšvietimo tinklų įrengimas Jaunimo g., Akademija, Kauno r.
39297	PDV Eivydą Jakas	STATINIO NUMERIS IR PAVADINIMAS, DOKUMENTO PAVADINIMAS Apšvietimo tinklų trasos planas M 1:500
It	STATYTOJAS IR (ARBA) UZSAKOVAS Kauno rajono savivaldybės administracija	DOKUMENTO ŽYMUO 2025-05-00-TDP-E.B-01
		LAPAS LAPŲ 1 2

6083950.00
488850.00

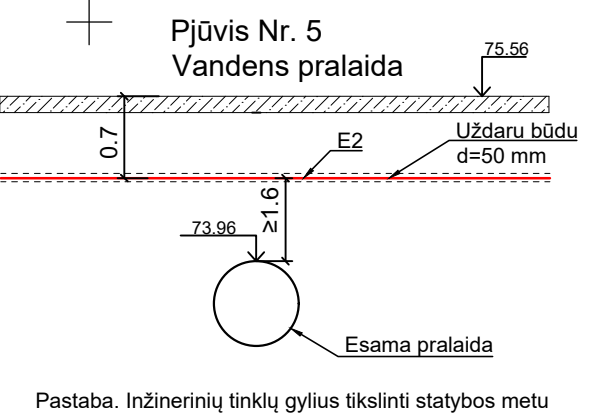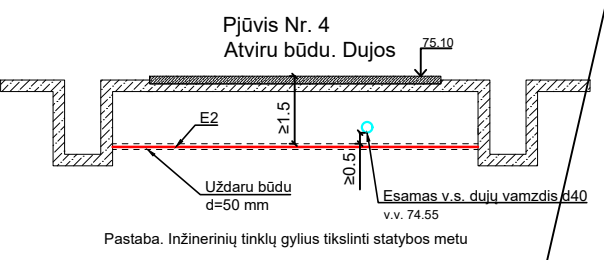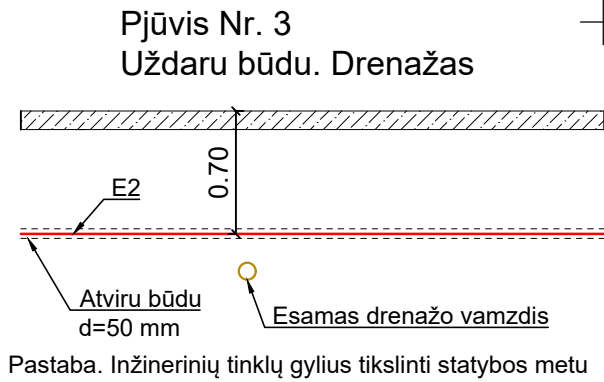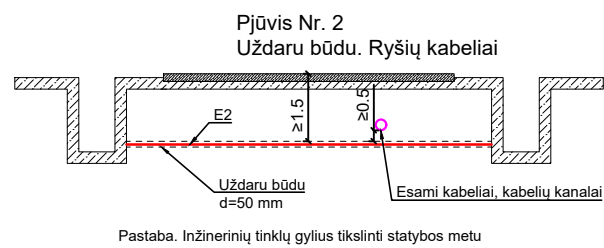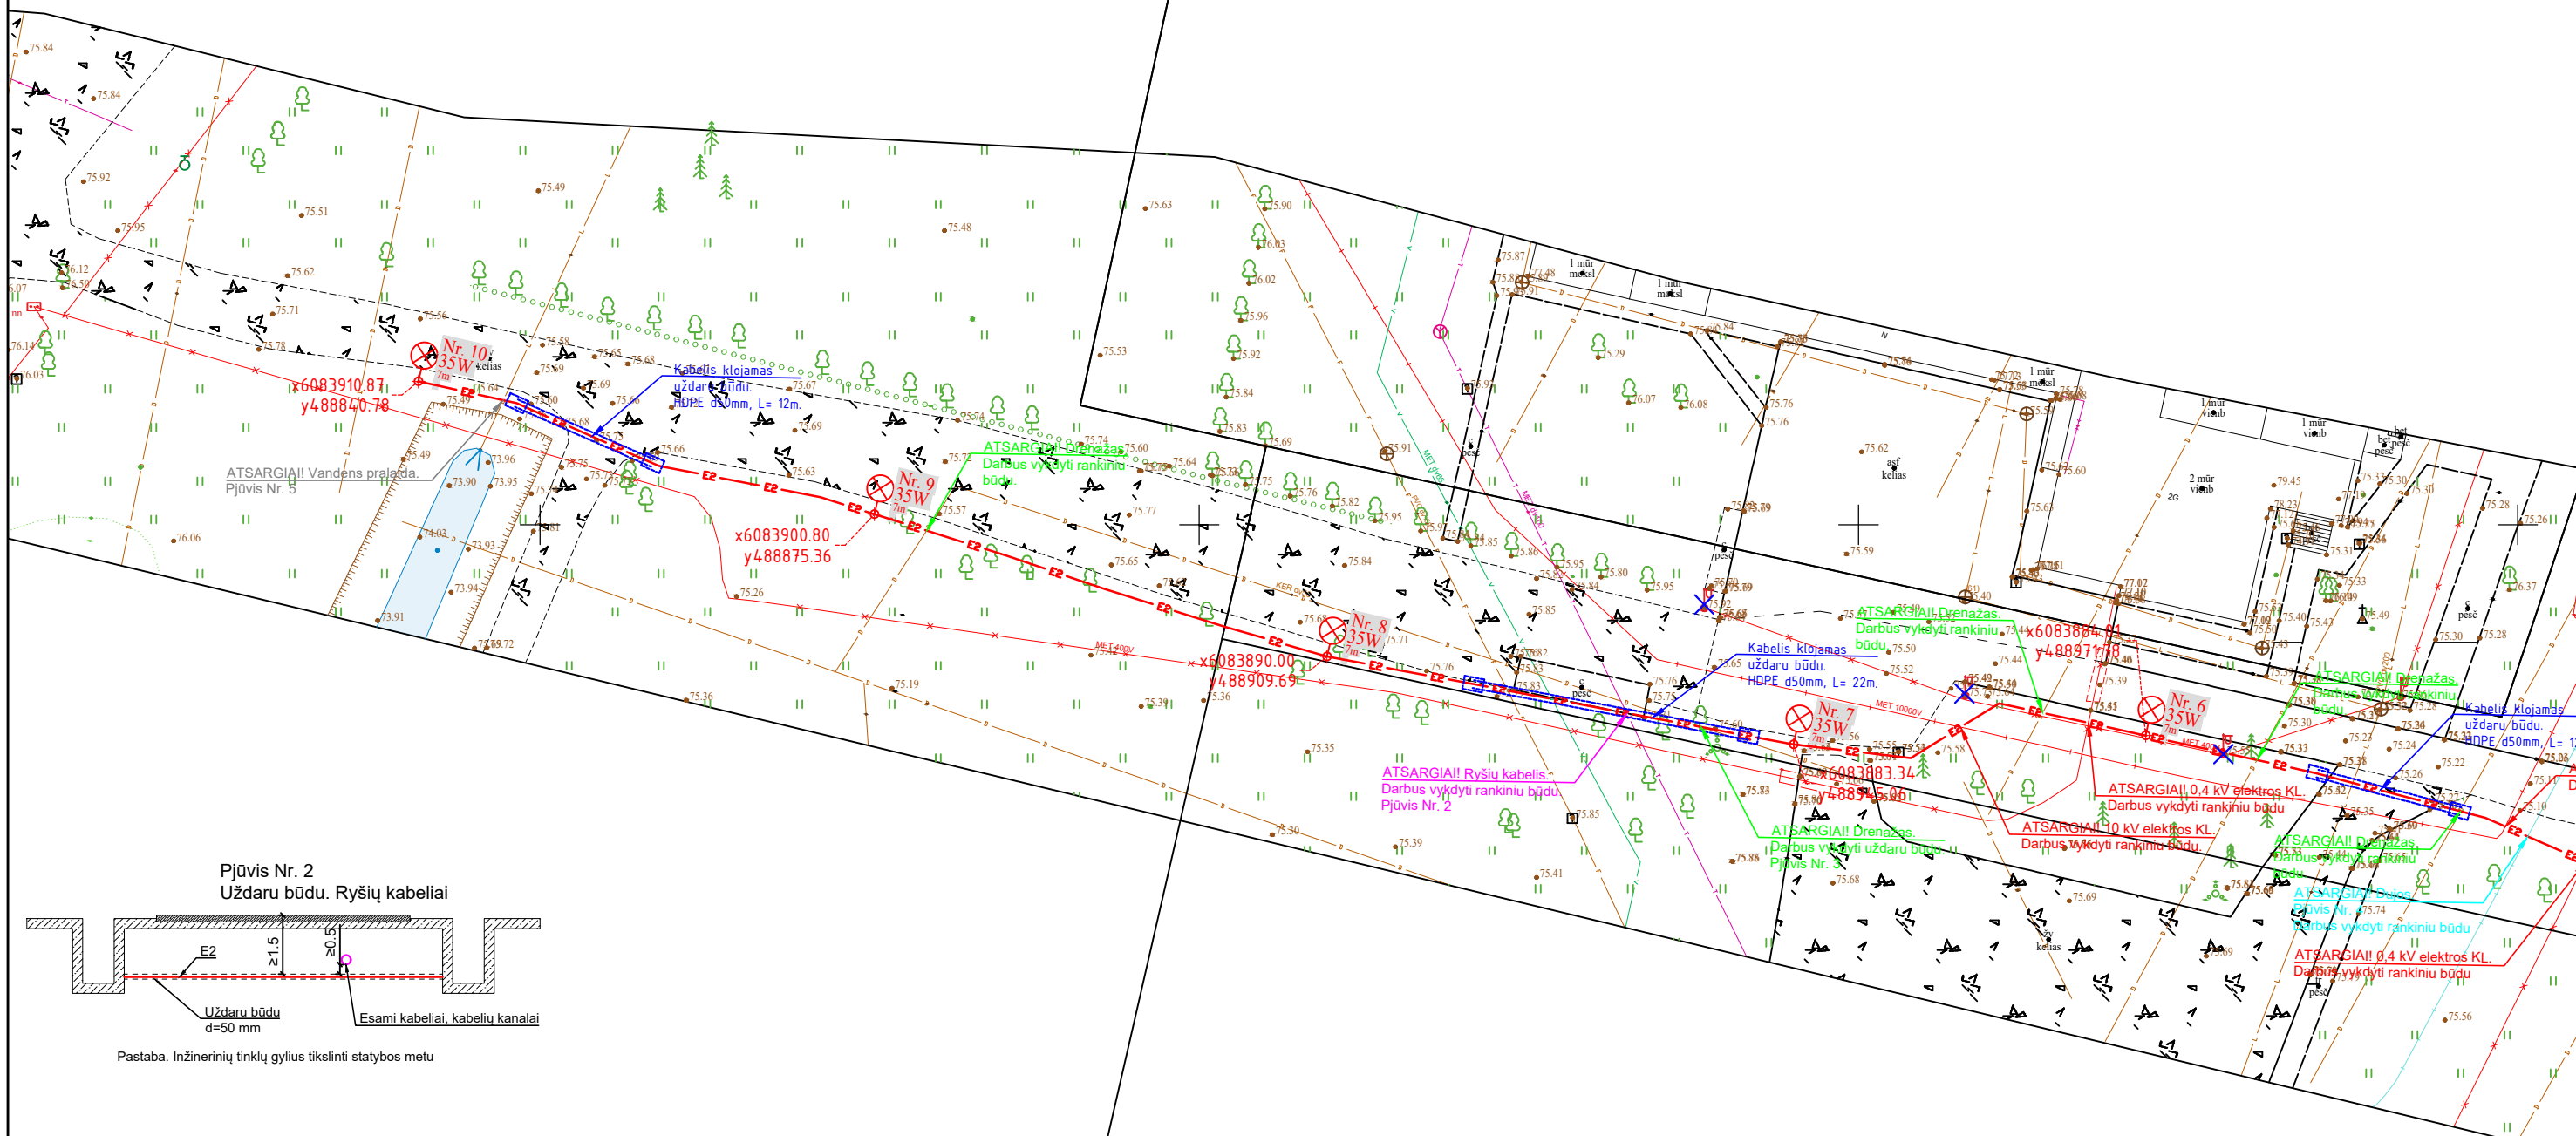

DOKUMENTO ŽYMUO	LAPAS	LAPŲ	LAI DA
	2	2	0
2025-05-00-TDP-E.B-01			