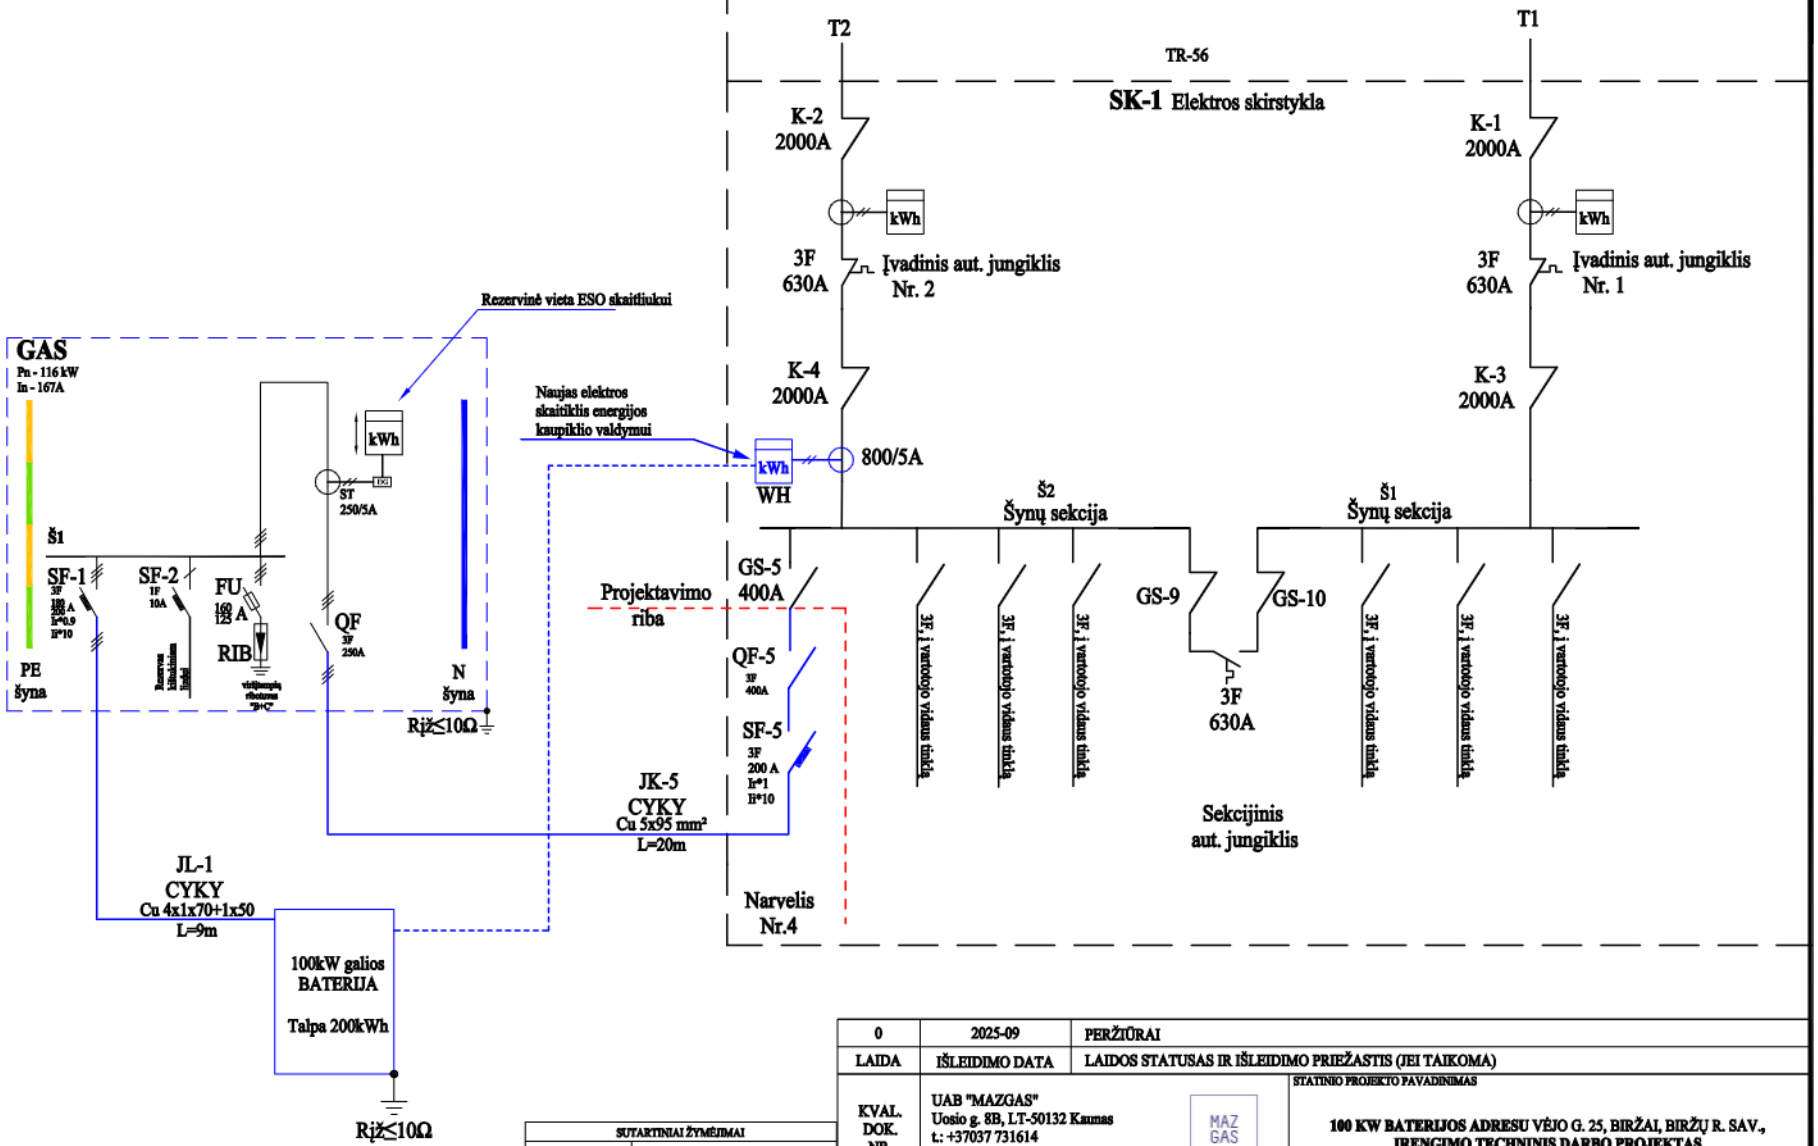

SUTARTINIAI ŽYMĖJIMAI	
kWh	ELEKTROS ENERGIJOS SKAITIKLIS
BG	BANDYMO GNYBTAI
	KIRTIKLIS
	AUTOMATINIS JUNGIKLIS
	SAUGIKLIŲ BLOKAS/SAUGIKLIS
	SROVĖS MATAVIMO TRANSFORMATORIAI
	VIRŠĮTAMPIŲ RIBOTUVAS

0	2025-09	PERŽIŪRAI	
LAIDA	IŠLEIDIMO DATA	LAIDOS STATUSAS IR IŠLEIDIMO PRIEŽASTIS (JEI TAIKOMA)	

KVAL. DOK. NR.	UAB "MAZGAS" Uosio g. 8B, LT-50132 Kaunas t.: +37037 731614 info@mazgas.lt	STATINIO PROJEKTO PAVADINIMAS	
33370	PDV	100 KW BATERIJOS ADRESU VĖJO G. 25, BIRŽAI, BIRŽŲ R. SAV., ĮRENGIMO TECHNINIS DARBO PROJEKTAS	
	PDA	DOKUMENTO PAVADINIMAS	LAIDA
		PRINCIPINĖ ELEKTROS TINKLŲ SCHEMA	0
KALBOS TRUMP. LT	STATYTOJAS / UŽSAKOVAS UAB LITESKO Vėjo g. 25, Biržai, Biržų r. sav.	DOKUMENTO ŽYMUO MZG-618(2025)-TDP-E_B2	LAPAS 1 / LAPŲ 1