




UAB

**PROJEKTAVIMO IR RESTAURAVIMO INSTITUTAS**

<b>Duomenys apie projektuotoją</b>	<p>UAB „Projektavimo ir restauravimo institutas“, Įm. kodas 124563175, el. p. ofisas@pri.lt Gedimino pr. 21-101, LT - 01103 Vilnius PV Nijolė Ščiogolevienė, tel.+370 687 90359 Kval. At. Nr. A073, 2023-03-27 NKPAS At. Nr. 0906, 2021-05-31</p> 
<b>Projektuojamo objekto duomenys</b>	<p>Pumpėnų senosios regulos karmelitų vienuolyno komplekso Švč. Mergelės Marijos Škaplierinės bažnyčia (un. k. KVR 23648) Istros g. 1, Pumpėnų mstl., Pasvalio r. sav. Statinio Un. Nr. NTR 4400-1140-9433, 1R1p</p>
<b>Tvarkybos darbų projekto pavadinimas</b>	<p>Pumpėnų senosios regulos karmelitų vienuolyno komplekso Švč. Mergelės Marijos Škaplierinės bažnyčios (un. k. KVR 23648) Istros g. 1, Pumpėnų mstl., Pasvalio r. sav., Langų su vitražais tvarkybos (remonto, avarijos grėsmės pašalinimo-apsaugos techninių priemonių įrengimo) darbų projektas PRI.24-27-TvDP</p>
<b>Statytojas (užsakovas)</b>	<p>Pumpėnų Švč. M. Marijos Škaplierinės parapija, A. k. 191263485, tel. (8 451) 58510 Ažuolyno a. 1, Pumpėnai LT39235</p>

Vilnius, 2024 lapkritis

**Projekto Nr.:** PRI.24-27-TvDP

**Projekto pavadinimas:** Pumpėnų senosios regulos karmelitų vienuolyno komplekso Švč. Mergelės Marijos Škaplierinės bažnyčios (un. k. KVR 23648) Istros g. 1, Pumpėnų mstl., Pasvalio r. sav., Langų su vitražais tvarkybos (remonto, avarijos grėsmės pašalinimo-apsaugos techninių priemonių įrengimo) darbų projektas

#### BYLOS TURINYS

<b>Eil. Nr.</b>	<b>Dokumento pavadinimas</b>	<b>Lapų sk. Nuo –iki</b>
<b>I</b>	<b>BENDROJI DALIS</b>	
1.	Antraštinis lapas	1
2.	Bylos turinys	2
3.	Projekto sudėtis	3
4.	Projektavimo užduotis	4-7
5.	Tvarkybos darbų projektavimo sąlygos	8-9
6.	Kultūros vertybių registro duomenys	10-14
7.	NTR CDB išrašas	15-17
8.	Projektuotojo atestatas	18
<b>II</b>	<b>ARCHITEKTŪRINĖ DALIS</b>	
1.	Aiškinamasis raštas	19-26
2.	Žiniaraščiai	27-31
3.	Brėžiniai	32-33
4.	Bendroji techninė specifikacija	34-36
5.	Specialioji technologija	37-39

**Projekto Nr.:** PRI.24-27-TvDP

**Projekto pavadinimas:** Pumpėnų senosios regulos karmelitų vienuolyno komplekso Švč. Mergelės Marijos Škaplierinės bažnyčios (un. k. KVR 23648) Istros g. 1, Pumpėnų mstl., Pasvalio r. sav., Langų su vitražais tvarkybos (remonto, avarijos grėsmės pašalinimo-apsaugos techninių priemonių įrengimo) darbų projektas

#### PROJEKTO SUDĖTIS

<b>Eil. Nr.</b>	<b>Dokumento pavadinimas</b>	<b>Parengusi instancija</b>	<b>Metai</b>
<b>I</b>	<b>PARUOŠIAMIEJI DARBAI</b>		
1.	Langų angų apmatavimai	UAB CAD&F Projekt servisas	2022
2.	Švč. Mergelės Marijos Škaplierinės bažnyčios (un. k. KVR 23648) 21 vieno lango vitražų konservavimo ir restauravimo programa	UAB „Restauravimo ir statybos trestas“	2022
<b>II</b>	<b>TVARKYBOS DARBŲ PROJEKTAS</b>		
1.	Remonto, avarijos grėsmės pašalinimo-apsaugos techninių priemonių įrengimo projektas	UAB „Projektavimo ir restauravimo institutas“	2024
2.	Tvarkybos darbų kainos nustatymas		

**Pumpėnų senosios regulos karmelitų vienuolyno komplekso  
Švč. Mergelės Marijos Škaplierinės bažnyčios (u. k. KVR 23648),  
Pasvalio rajono sav., Pumpėnų sen., Pumpėnų mstl., Istros g. 1,  
Langų su vitražais tvarkybos (remonto, avarijos grėsmės pašalinimo – apsaugos techninių  
priemonių įrengimo) darbų projekto parengimas, projekto sprendinių įgyvendinimo priežiūra ir  
darbo brėžinių parengimas tvarkybos darbų metu**

**STATINIO PROJEKTAVIMO UŽDUOTIS  
(TECHNINĖ SPECIFIKACIJA)**

<b>Eil. Nr.</b>	<b>Pavadinimas</b>	<b>Reikalavimai</b>
<b>I. Bendra informacija apie sutarties objektą</b>		
1.	Projekto pavadinimas	Pumpėnų senosios regulos karmelitų vienuolyno komplekso Švč. Mergelės Marijos Škaplierinės bažnyčios (u. k. KVR 23648), Pasvalio rajono sav., Pumpėnų sen., Pumpėnų mstl., Istros g. 1, langų su vitražais tvarkybos (remonto, avarijos grėsmės pašalinimo – apsaugos techninių priemonių įrengimo) darbų projekto parengimas
2.	Statinio kategorija	Ypatingieji statiniai (kultūros paveldo statiniai)
3.	Statinio funkcinė paskirtis.	Funkcinė paskirtis tvarkybos darbų projektu nekeičiama.
4.	Statinio projekto rūšis	Tvarkybos darbų projektas
5.	Tvarkybos darbų rūšis (-ys)	-avarijos grėsmės pašalinimas - apsaugos techninių priemonių įrengimas -remontas
<b>II. Projektavimo paslaugų apimtis, trukmė ir Statytojo pateikiami duomenys</b>		
6.	Projektavimo paslaugų apimtis:	
6.1.	Pumpėnų senosios regulos karmelitų vienuolyno komplekso Švč. Mergelės Marijos Škaplierinės bažnyčios (u. k. KVR 23648), Pasvalio rajono sav., Pumpėnų sen., Pumpėnų mstl., Istros g. 1, langų su vitražais tvarkybos (remonto, avarijos grėsmės pašalinimo – apsaugos techninių priemonių įrengimo) darbų projekto parengimas	<p>Projekto rengimo etapai ir sudėtis:</p> <p>1. <b>Matavimai:</b></p> <p>1.1. Fotogrametriniai apmatavimai (taikomi 2022 m. atlikti fasadų apmatavimai su ortofotonuotraukomis ir langų paviršių plotų skaičiavimai).</p> <p>2. <b>Tvarkybos darbų projektas (TvDP)</b></p> <p>2.1. Kilnojamųjų kultūros vertybių tyrimo, konservavimo ir restauravimo darbų programa, parengta pagal nustatytą tvarką (įskaitant visus programai parengti reikalingus apmatavimus ir tyrimus) - Dvidešimt vieno lango vitražų konservavimo ir restauravimo darbų programa (taikoma 2023 03 06 Restauravimo tarybos protokolu Nr. 114-10 patvirtinta programa);</p> <p>2.2. Apsaugos techninių priemonių įrengimo ir remonto darbų sprendiniai;</p> <p>2.3. Tvarkybos darbų skaičiuojamosios kainos nustatymas;</p> <p>2.4. Kiti būtini Tvarkybos darbų projekto dokumentai, numatyti PTR ir kituose teisiniuose dokumentuose, reglamentuojančiuose Tvarkybos darbų projektų rengimą.</p> <p>Į projektavimo paslaugos apimtį įeina Projekto pataisymai pagal Užsakovo ir Statytojo pastabas, pagal Projekto ekspertizės akto privalomas pastabas, pagal šį Projektą</p>

		<p>tikrinusių institucijų, subjektų (jų padalinių) pastabas, taip pat Projekto trūkumų/klaidų, nustatytų vykdant tvarkybos darbus, taisymai.</p> <p>Šie pataisymai neapima keitimų ir (ar) papildymų, kurie gali būti daromi Užsakovo ir Statytojo iniciatyva arba dėl objektyvių nenumatytų aplinkybių.</p>
6.2.	Reikalavimai tvarkybos darbų projekto sprendiniams	<p>Tvarkybos darbų projektas rengiamas pagal tvarkybos darbų projektavimo sąlygas, vadovaujantis Kultūros vertybių registro duomenimis. Tvarkybos darbų projekto apimtyje pateikiamas planuojamų darbų aprašymas, brėžiniai su projektuojamų apsaugos techninių priemonių įrengimo, nustatytų deformacijų bei pažeidimų, kurie trukdytų kokybiškai įrengti priemones, tvarkybos sprendiniai. Taip pat turi būti pateikti darbų kiekių žiniaraščiai; darbų atlikimui naudojamų medžiagų techninės ir kokybės charakteristikos; darbų specialiųjų technologijų aprašymai.</p> <p><u>Apsaugos techninių priemonių įrengimo ir remonto darbų sprendinių apimtis:</u></p> <ul style="list-style-type: none"> <li>- pastato išorėje montuojamų apsauginių langų, sudalintų atsižvelgiant į esamų saugomų vitražų blokų proporcijas, įrengimas;</li> <li>- palangių apskardinimo sutvarkymas.</li> <li>- langų angokraščių mūro, tinko ir jų apdailos sutvarkymas; dažymas pagal esamą spalvinį sprendimą;</li> <li>- polanginių karnizų mūro, tinko ir jų apdailos sutvarkymas formuojant nuolydį vandens nutekėjimui nuo lango; dažymas pagal esamą spalvinį sprendimą;</li> <li>- 1-o aukšto langų metalinių grotų sutvarkymas.</li> </ul> <p><u>Tvarkybos darbų skaičiuojamosios kainos nustatymas.</u></p> <p><u>Rengiant Tvarkybos darbų projektą būtina:</u></p> <ol style="list-style-type: none"> <li>1 -vadovautis galiojančiais LR Nekilnojamojo kultūros paveldo apsaugos įstatymu, PTR 3.06.01:2014 „Kultūros paveldo tvarkybos darbų projektų rengimo taisyklės“, PTR 3.08.01:2013 „Tvarkybos darbų rūšys“, Apsaugos techninių priemonių įrengimo ir neatidėliotinių saugojimo darbų sąrašu, individualiais ar tipiniais apsaugos reglamentais, kitais kultūros ministro patvirtintais paveldo tvarkybos reglamentais, LR Statybos įstatymu, statybos techniniais reglamentais (STR), planavimo, projektavimo, įrengimo, priėmimo eksploatuoti, naudojimo ir techninės priežiūros normomis, taisyklėmis, rekomendacijomis;</li> <li>2 -nepažeisti valstybės saugomo kultūros paveldo objekto vertingųjų savybių, eksterjero ir interjero estetikos;</li> <li>3 -projektuojant apsauginius langus pastato išorėje konsultuotis su vitražo restauratoriais dėl projekto sprendinių, kuriuose būtų numatyta galimybė eksploatavimo metu užtikrinti vitražų priežiūrą, esant reikalui demontavimą;</li> <li>4 -projektuojant apsauginius langus pastato išorėje vitražų apsaugai nuo pernelyg aukštos temperatūros ir drėgmės turi būti numatytos oro pratekėjimą (ventiliavimą) tarp vitražo ir</li> </ol>

		<p>apsauginio lango užtikrinančios priemonės, taip pat kondensato surinkimas ir nuvedimas;</p> <p>5 -projektuojant apsauginius langus su suskaidytais rėmais būtina atsižvelgti į rėmų, kuriuose montuojami vitražai skaidymo proporcijas.</p> <p><i><b>Pastaba:</b> Tvarkybos darbų projekto sprendiniai (detalės ir mazgai) turi būti išsamiai detalizuoti tvarkybos darbų projekto sprendinių brėžiniuose ir aprašyti techniniuose reikalavimuose bei specialiosiose technologijose. Tvarkybos darbų projekto sprendinių tikslinimas darbo brėžiniais tvarkybos darbų metu atliekamas ir vietose, kurių dėl objektų būklės ar paslėptose vietose projekto rengimo metu nebuvo galimybių iširti, kartu apsprendžiant su tuo susijusius projekto sprendinius.</i></p>
6.3.	Kitos paslaugos, susijusios su projektavimo paslaugomis.	<p>Paslaugų teikėjo atsakomybe, pajėgomis ir lėšomis, veikiant pagal Statytojo įgaliojimą, atliekami (gaunami) Projekto rengimo dokumentai:</p> <ol style="list-style-type: none"> <li>1. KPD leidimas atlikti kultūros paveldo objekto tvarkybos darbus.</li> <li>2. Statytojo atstovavimas KPD skyriuose, KPEPIS sistemoje, atliekant darbus, susijusius su Projekto rengimu.</li> </ol>
6.4.	Projekto sprendinių įgyvendinimo priežiūra	<p>Paslaugų pradžia laikoma, kai Užsakovas sudaro tvarkybos darbų sutartį su rangovu ir apie tai yra informuojamas Tiekėjas pasirašant su juo papildomą susitarimą prie projektavimo sutarties dėl priežiūros ir darbo brėžinių parengimo darbų pradžios. Preliminari paslaugų trukmė - rangovui pradėjus vykdyti darbus (36 mėn.).</p> <p>Vykdam tvarkybos darbus, Tiekėjas privalo pagal poreikį lankytis statybvietėje tokiu periodiškumu, kuris užtikrintų tinkamą projekto sprendinių įgyvendinimo priežiūros atlikimą.</p>
7.	Projektavimo paslaugų trukmė dienomis (mėnesiais)	6 mėnesiai nuo paslaugų teikimo pradžios (projektas ekspertizėms organizuoti pateikiamas per 4 mėnesius nuo sutarties įsigaliojimo).
8.	Paslaugų teikėjui pateikiamos dokumentų, reikalingų statinio(-ių) ar statinių grupės projekto dokumentams (toliau – projekto dokumentai) parengti, kopijos:	<ol style="list-style-type: none"> <li>1. Statinio projektavimo užduotis (techninė specifikacija).</li> <li>2. Objektų bei jiems naudoti priskirto žemės sklypo nuosavybės ir/ar valdymo teisę patvirtinantys dokumentai.</li> <li>3. Įgaliojimas projektuotojo paskirtiems projekto vadovams atstovauti Užsakovą KPD skyriuje ir KPEPIS (pateikiamas Projektuotojui atskirai paprašius, kai jau yra žinomi Projektuotojo duomenys).</li> <li>4. Dvidešimt vieno lango vitražų konservavimo ir restauravimo darbų programa (pateikiamas Projektuotojui atskirai paprašius, kai jau yra žinomi Projektuotojo duomenys).</li> <li>5. Fotogrametriniai apmatavimai, 2022 m. (pateikiamas Projektuotojui atskirai paprašius, kai jau yra žinomi Projektuotojo duomenys).</li> </ol>

9.	Projekto rengimo dokumentams taikomi teisės aktai, nekilnojamosios kultūros paveldo Vertybės apsaugos reikalavimai	Projektavimo dokumentai turi atitikti Tvarkybos darbų projektų rengimo reikalavimus, nurodytus atitinkamuose teisės aktuose. Projekto sprendiniai turi išsaugoti kultūros paveldo objekto autentiškumą ir nepažeisti vertingųjų savybių.
10.	Nurodymai sprendinių derinimui, jų pritarimui ir pan.	Projektas rengiamas suderinus sprendinius su Užsakovu ir Statytoju. Užsakovo ir Statytojo pritarimai gaunami: 1. Prieš teikiant Projektą ekspertizėms organizuoti. Projektavimo metu Projektuotojas turi pristatyti projekto rengimo eigą ir atliktus darbus Užsakovo atstovui. Projektas turi būti patvirtintas Statytojo. Projektas turi būti suderintas su už kultūros paveldo apsaugą atsakingomis institucijomis. Projekto dalių sprendiniai turi būti suderinti tarpusavyje.
11.	Nurodymai statinio projekto dokumentų komplektavimui, įforminimui ir pateikimui	Projektas turi būti parengtas lietuvių kalba. Tiekėjas Užsakovui pateikia: 1. Vieną parengto projekto skaitmeninę duomenų laikmeną (ekspertizėms organizuoti). 2. Dvi parengto projekto skaitmenines duomenų laikmenas pdf formatu (USB) (po teigiamos ekspertizės išvados gavimo, suderinus su KPD ir gavus leidimą atlikti tvarkybos darbus). Papildomai pateikiamos galutinės bylos darbinių dokumentų versijos, įskaitant skaičiuojamosios kainos, redaguojamais formatais: doc, docx, xlsx, dwg, dbf ir kt. Skaičiuojamosios kainos nustatymo dalis komplektuojama atskira byla.
12.	Ekspertizės atlikimas	Ekspertizę organizuoja užsakovas. Projektui privaloma atlikti specialiąją (paveldosaugos) ir dalinę (skaičiuojamosios kainos nustatymo) ekspertizę.

Parengė



Kultūros infrastruktūros centras  
Projektavimo priežiūros tarnybos  
Projektavimo vadovė Elena Kazlauskaitė

Suderinta



Kultūros infrastruktūros centras  
Projektavimo priežiūros tarnybos vadovas  
Donatas Raginis

Suderinta



Pumpėnų Švč. M. Marijos Škaplierinės bažnyčios  
klebonas Domingo AVELLANEDA, IVE

Paveldo tvarkybos reglamento PTR 3.02.01:2014  
„Tvarkybos darbų projektavimo sąlygų išdavimo  
taisyklės“ 2 priedas

TVIRTINU

Vedėjas Arūnas Giraitis 2024-05-27  
(pareigų pavadinimas, vardas ir pavardė, parašas, data)

**Kultūros paveldo departamento prie Kultūros ministerijos Panevėžio-Uienos teritorinis skyrius**  
(išdavusios institucijos pavadinimas)

## TVARKYBOS DARBŲ PROJEKTAVIMO SĄLYGOS

2024-05-27 Nr. EP-15

Panevėžys

**1. Kultūros paveldo objektas:** Pumpėnų senosios regulos karmelitų vienuolyno komplekso Švč. Mergelės Marijos Škaplierinės bažnyčia, Pasvalio rajono sav., Pumpėnų sen., Pumpėnų mstl., Istros g. 1, u.k. KVR 23648

(pavadinimas, adresas, unikalus kodas Kultūros vertybių registre)

**2. Unikalus Nekilnojamojo turto registro Nr. 4400-1140-9433**

**3. Kultūros paveldo objekto valdytojas:** Pumpėnų Švč. M. Marijos Škaplierinės parapija,  
(juridinio asmens pavadinimas arba fizinio asmens vardas, pavardė, juridinio asmens kodas,

Ažuolyno a. 1, Pumpėnai, LT- 39235 Pasvalio r. sav., i.k. 191263585, tel. (8 451) 58510, atstovaujama  
fizinio asmens gimimo data, juridinio arba fizinio asmens adresas, telefono Nr., el. pašto adresas)

klebono Domingo AVELLANEDA, IVE, tel. +370 613 48338, el.p. domingoavellana@ive.org,  
įgaliotas asmuo – architektė Elena Kazlauskaitė (bažnyčios klebono įgaliojimas 202404), el. p.  
elena.kazlauskaite@kulturosic.lt, tel. +370 686 89923

**4. Tvarkybos darbų projektavimo sąlygos:**

**4.1. tvarkybos darbų rūšis ar rūšys:** avarijos grėsmės pašalinimas – apsaugos techninių priemonių įrengimas

**4.2. konkretūs paveldosaugos reikalavimai:**

4.2.1. Tvarkybos darbų projektas turi atitikti kultūros vertybių apsaugą, naudojimą ir tvarkymą reglamentuojančių teisės aktų bei dokumentų reikalavimus, parengtas vadovaujantis PTR 3.06.01:2014 „Kultūros paveldo tvarkybos darbų projektų rengimo taisyklės“. Tvarkybos darbų rūšys parenkamos ir nurodomos tvarkybos darbų projekte, vadovaujantis paveldo tvarkybos reglamentu PTR 3.08.01:2013 „Tvarkybos darbų rūšys“;

4.2.2. Projektuojant vadovautis prieš projektavimą atliktų tyrimų išvadomis, užtikrinti autentiškų elementų ir vertingųjų savybių, nustatytų nekilnojamojo kultūros paveldo vertinimo tarybos aktu 2021-04-07 Nr. KPD-AV-1542 (duomenys <http://kvr.kpd.lt/>), išsaugojimą. Laikytis Lietuvos Respublikos kultūros ministro įsakymais 2007-06-04 Nr. IV-330, 2010-02-24 Nr. IV-130 patvirtintų paveldo tvarkybos reglamentų reikalavimų;

4.2.3. Tvarkybos darbų projektą gali rengti tik projektuotojai, turintys NKPA specialisto atestatą, suteikiantį teisę vykdyti atitinkamos rūšies ir specializacijos veiklą;

4.2.4. Kultūros ministro nustatytais atvejais ir tvarka atlikti projekto paveldosauginę (specialiąją) ekspertizę PTR 3.03.01:2005 „Nekilnojamojo kultūros paveldo statinio tvarkomųjų statybos darbų ar tvarkomųjų paveldosaugos darbų projekto paveldosaugos (specialiosios) ekspertizės atlikimo taisyklės ir „Kultūros paveldo statinio projekto ekspertizės atlikimo taisyklės“ nustatyta tvarka;

4.2.5. Vadovautis PTR 4.01.26:2007 „Nekilnojamojo kultūros paveldo paveldotvarkos darbų skaičiuojamųjų kainų nustatymo rekomendacijos“;

4.2.6. Tvarkybos darbų projektas turi būti suderintas Kultūros paveldo departamento prie Kultūros ministerijos Panevėžio - Utenos skyriuje. Leidimas atlikti tvarkomuosius paveldosaugos darbus išduodamas vadovaujantis paveldo tvarkybos reglamentu PTR 3.04.01:2014 „Leidimų atlikti tvarkybos darbus išdavimo taisyklės“.

**4.3. privalomi atlikti taikomieji bei kiti tyrimai: -**

Tvarkybos darbų projektavimo sąlygas parengė:

Vyriausioji specialistė  
(pareigų pavadinimas)



Birutė Beresnevičienė  
(vardas ir pavardė)

Tvarkybos darbų projektavimo sąlygos išduotos (įteiktos): patalpintos KPEPIS ir išsiųstos įgaliotam asmeniui el. p. elena.kazlauskaite@kulturosic.lt

Architektė  
(valdytojo ar jo įgalioto asmens pareigos,  
nurodoma juridinio asmens atveju)

  
(parašas)


Elena Kazlauskaitė  
(vardas ir pavardė)

A.V. (juridinio asmens atveju, jeigu  
antspaudą privaloma turėti)

# PUMPĖNŲ SENOSIOS REGULOS KARMELITŲ VIENUOLYNO KOMPLEKSAS (1528, G179K)

APIBRĖŽTŲ TERITORIJOS BEI APSAUGOS ZONOS RIBŲ PLANAS. 2 LAPAS

Ažuolyno a. 3, Vilniaus g. 4A, Istros g. 1, Pumpėnų mstl., Pumpėnų sen., Pasvalio r. sav.

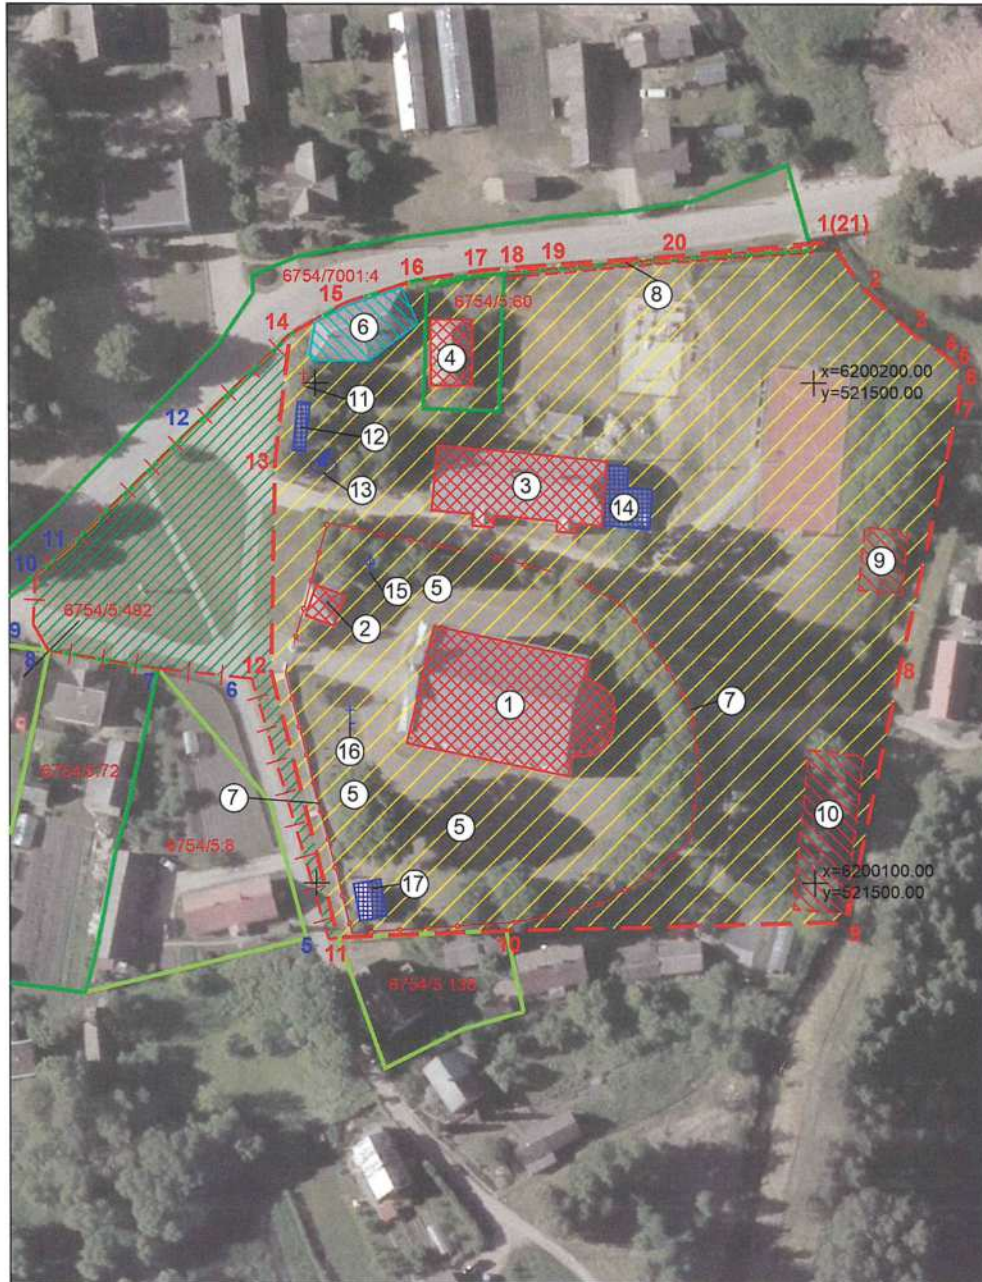

M 1 : 1000 (viename cm - 10 m)

11. Pavasarininkų kryžius



Schema

**Sutartiniai ženklai:**

- Nekilnojamosios kultūros vertybės apibrėžtos teritorijos ribos
- Geodeziškai matuotų sklypų ribos
- Preliminariai matuotų sklypų ribos
- Nekilnojamojo kultūros paveldo objektas
- Nekilnojamosios kultūros vertybės teritorijoje esančios vertingosios savybės
- Nekilnojamosios kultūros vertybės teritorijoje esančios vertingosios savybės (statinių vietos)
- Teritorijoje esantys, vertingų savybių požymių turintys objektai
- Teritorijoje esantys kiti objektai
- Apibrėžtas nekilnojamosios kultūros vertybės vizualinės apsaugos pozonis
- 1(5)** Teritorijos ribų koordinuotų taškų numeriai
- 1(5)** Apsaugos zonos ribų koordinuotų taškų numeriai
- 1** Eilės numeris      † † Kryžius
- 5508/0:50** Žemės sklypo kadastro numeris
- x=6162100.00**  
**y=554900.00** Koordinacių tinklėlio sankirta
- Tvora
- Paminklas
- Akmuo
- Stogastulpis

**Komplekso dalys:**

1. Bažnyčia (23648, G179K1, 4400-1140-9433)
2. Varpinė (23649, G179K2, 4400-1140-9466)
3. Vienuolyno namas (23650, G179K3, 4400-1132-1709)
4. Klėtis (998, IP 1020, LA 413/1832)

**Vertingųjų savybių požymių turintys objektai:**

5. Pumpėnų miestelio senosios kapinės
6. Pastatas

**Teritorijoje esančios vertingosios savybės:**



7. Šventoriaus tvora ir vartai
8. Vienuolyno tvoros liekanos
9. Rūkyklos vieta
10. Ūkinio pastato vieta
11. Pavasarininkų kryžius

**Teritorijoje esantys kiti objektai:**

12. Atminimo lentos
13. Pumpėnų pavadinimo akmuo
14. Priestatas
15. Stogastulpis
16. Kryžius
17. Sandėlis

Teritorijos plotas - 16270 m<sup>2</sup>

Vizualinės apsaugos pozonio plotas - 2111 m<sup>2</sup>

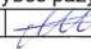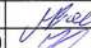 <b>KULTŪROS PAVELDO CENTRAS</b>	Pumpėnų senosios regulos karmelitų vienuolyno kompleksas (1528, G179K)	
	apibrėžtų teritorijos bei apsaugos zonos ribų plano projektas	
Teritorijos bei apsaugos zonos ribas ir vertingąsias savybes pažymėjo		
vyr. paminklotvarkininkė		Aistė Ustinavičienė
Plano projektą sudarė		
vyresn. paminklotvarkininkas		Marius Baikauskas
vyresn. paminklotvarkininkas (kv. paž. Nr. 1GKV-1309)		Gervaldas Zabaraukas
Plano projektą patikrino Statinių skyriaus vedėja		Indrė Kačinskaitė
Plano projektą priėmė direktorius		Virgilijus Kačinskas



Bendrinti

# Pumpėnų senosios regulos karmelitų vienuolyno komplekso Švč. Mergelės Marijos Škaplierinės bažnyčia

★★★★★

Aprašymas

**Unikalus objekto kodas**  
23648**Pilnas pavadinimas**  
Pumpėnų senosios regulos karmelitų vienuolyno komplekso Švč. Mergelės Marijos Škaplierinės bažnyčia**Adresas**  
Pasvalio rajono sav., Pumpėnų sen., Pumpėnų mstl., Istros g. 1**Įregistravimo registre data**  
1997-12-31**Statusas**  
Valstybės saugomas**Objekto reikšmingumo lygmuo yra**  
Regioninis**Rūšis**  
Nekilnojamasis**Vertybė pagal sandarą**  
Į kompleksą įeinantis**Seni kodai**  
Kodas registre iki 2005.04.19: G179K1**Priklauso kompleksui**  
Pumpėnų senosios regulos karmelitų vienuolyno kompleksas**Eil.Nr. komplekse**  
1**Amžius**  
statyto 1798–1818 m.**Vertingųjų savybių pobūdis**  
Architektūrinis (lemiantis reikšmingumą svarbus); Dailės (lemiantis reikšmingumą svarbus); Sakralinis (lemiantis reikšmingumą svarbus);**Vertingosios savybės**

7.1.1.2. tūris - stačiakampio plano halinė trinavė bažnyčia su pusapskrite apside PR dalyje (-; -; BR Nr. 1-7; IKONOGR Nr. 4-6; FF Nr. 39-46; 2020 m.); stogo forma - pagrindinio tūrio - dvišlaitė, apsidės - puskūgio formos (-; -; BR Nr. 1; FF Nr. 41-43, 50; 2020 m.); stogo dangos medžiaga - skardos lakštų su užlankais dangos tipas (-; būklė gera; FF Nr. 48-50; 2020 m.); kiti stogo elementai - apsidės tūriniai stoglangiai (-; būklė gera; FF Nr. 43-44, 50-51; 2020 m.); SV frontono bokštelis (-; būklė gera; FF Nr. 48-49; 2020 m.);

7.1.1.3. aukštų išplanavimas - stačiakampio plano, trijų navų su prieangiu, prienaviu, virš jo įrengtu vargonų choru, presbiterija PR dalyje, abipus jos išdėstytomis ŠR ir PV zakristijomis bei emporomis virš jų (-; -; BR Nr. 2-7; FF Nr. 75-84; 2020 m.); sienų angos, nišos - vidaus patalpų pleištnių, segmentinių, pusapskričių plytų mūro sąramų durų, praėjimų angos (-; būklė gera; BR Nr. 2-7; FF Nr. 78, 80, 84, 95-96, 100, 103, 105-106, 111, 113, 116, 118, 121-122, 126, 134-135, 150, 163, 166, 168; 2020 m.); vidaus patalpų pleištnių, segmentinių, pusapskričių plytų mūro sąramų nišos (-; būklė gera; BR Nr. 2-7; FF Nr. 96-98, 105-106, 108, 113-116, 121-122, 124, 170; 2020 m.);

7.1.1.4. fasadų architektūrinis sprendimas - **fasadų architektūrinio sprendimo visuma** (-; būklė patenkinama; IKONOGN Nr. 4-6, 11; FF Nr. 39-50, 52-56, 58-74; 2020 m.); **fasadų architektūros tūrinės detalės - ŠV fasado plytų mūro frontonas, užsibaigiantis trikampiu frontonėliu viršuje** (-; būklė gera; FF Nr. 39-41, 47-48, 52, 64; 2020 m.); **ŠV fasado portalas su trikampiu sandriku viršuje** (-; būklė gera; FF Nr. 40, 61-63; 2020 m.); **fasadų apdaila ir puošyba - ŠV fasado frontono ornamentuotas metalinis kryžius I (Uk 9973, DV 1975)** (Lietuva, XIX a. IV ketv.-XX a. pr., geležis, kalimas, skarda, karpymas; būklė patenkinama; IKONOGN Nr. 4, 12; FF Nr. 48, 49; 2020 m.); **apsidės ornamentuotas metalinis kryžius II** (Lietuva, XIX a. IV ketv.-XX a. pr., geležis, kalimas; būklė patenkinama; IKONOGN Nr. 4, 12; FF Nr. 51; 2020 m.); **ŠV fasado frontono nišos skulptūra „Jėzus Nazaretis“** (Lietuva, apie 1810-1818 m., medis: drožyba, polichromija; būklė bloga; IKONOGN Nr. 4; FF Nr. 64, 65; 2020 m.); **apsidės nišos kryžius su Nukryžiuotojo skulptūra ir nišos tapyba** (skulptūra - Ferdinand Stuflesser dirbtuvė ?, Italija Ortisei ?, XIX a. pab.-XX a. pr., medis: drožyba, polichromija, auksavimas, freska, Nukryžiuotojo aukštis - apie 140, plotis - apie 80 cm; būklė patenkinama; FF Nr. 56, 57; 2020 m.);

7.1.1.5. konstrukcijos - **pamatas** (netyrinėtas; -; -; 2020 m.); **lauko akmens ir raudonų keraminių plytų mūro sienos** (-; būklė gera, patenkinama; FF Nr. 39, 42-46, 68-74, 101-104, 110, 119, 125, 137-138, 144-150; 2020 m.); **centrinės navos medinė skliautinė perdanga** (netyrinėta; -; BR Nr. 5-7; FF Nr. 75-77, 84-86, 146-148; 2020 m.); **šoninių navų medinė sijinė perdanga** (netyrinėta; -; BR Nr. 6; FF Nr. 75-83, 86; 2020 m.); **prieangio keraminių plytų mūro kryžminiai skliautai** (-; būklė gera; BR Nr. 2; FF Nr. 128-130; 2020 m.); **prieangio keraminių plytų mūro cilindrinis skliautas** (-; būklė gera; BR Nr. 2; FF Nr. 156, 158; 2020 m.); **zakristijų, emporų keraminių plytų mūro cilindriniai skliautai su liunetėmis** (-; būklė gera; BR Nr. 2-3; FF Nr. 99, 107-108, 113, 117, 123-124; 2020 m.); **praėjimų nuo emporų link Didžiojo altoriaus bei sienose esančių laiptinių keraminių plytų mūro skliautai** (dalis sumūryta eglute; būklė gera; FF Nr. 104, 110, 119, 125, 137-138, 144; 2020 m.); **pagrindinio tūrio, apsidės stogo konstrukcija** (netyrinėta; -; BR Nr. 5-7, FF Nr. 148, 151-152; 2020 m.); **smailiaarkių bei pusapskričių keraminių plytų mūro sąramų arkada pastogėje** (netyrinėta; -; BR Nr. 4-5; FF Nr. 146-149; 2020 m.); **navų keraminių plytų mūro pilioriai** (-; būklė gera; BR Nr. 2-3, 5-6; FF Nr. 75-83; 2020 m.); **šoninių navų sienas tvirtinantys keraminių plytų mūro konstruktyviniai stulpai** (-; būklė gera; BR Nr. 2-3, 5; FF Nr. 78-81, 87-89; 2020 m.); **funkcinė įranga - medinių laiptų tipai į vargonų chorą bei PR emporą** (-; būklė patenkinama; FF Nr. 100-103, 137-138; 2020 m.); **keraminių plytų mūro laiptai į pastogę bei PV emporą** (-; būklė patenkinama; FF Nr. 119-120, 143-145; 2020 m.); **medinė presbiterijos pakyla** (-; būklė gera; BR Nr. 2; FF Nr. 90-92; 2020 m.); **medinės navų altorių vienos, dviejų pakopų pakylos** (-; būklė netyrinėta; BR Nr. 2; FF Nr. 79, 81, 83, 197, 200, 204, 206; 2020 m.); **keraminių plytų mūro dviejų pakopų klausyklių pakylos** (-; būklė gera; FF Nr. 89, 218; 2020 m.); **stalių ir kiti gaminiai - ŠV fasado medinės dvivėrės durys su mažesnėmis durelėmis, durų dekoratyvinis rombo, eglutės ornamento lentelių apkalas ir pusapskritis vitražinis viršulangis, durų metalo gaminiai: rankena, spyna, vyriai, viny, viršulango metalinė konstrukcija ir jo skaidymas** (-; būklė gera; FF Nr. 62-63, 153-157; 2020 m.); **SR fasado medinės vienvėrės durys su dekoratyviniu rombo ornamento lentelių apkalu, durų metaliniai vyriai** (-; būklė gera; FF Nr. 67, 160-161; 2020 m.); **SR fasado medinių išprūdinų dvivėrių durų tipas** (-; būklė patenkinama; FF Nr. 66, 162; 2020 m.); **prieangio medinės išprūdinės dvivėrės įstiklintos durys su pusapskričiu viršulangiui, įstiklintos dalies ir viršulango skaidymas, durų metaliniai vyriai** (-; būklė gera; FF Nr. 131, 158-159; 2020 m.); **zakristijų medinės vertikalios sukaltų lentų durys, durų metalo gaminiai: spygos, vyriai, rankena, apyraktės** (-; dalis metalo gaminių neišlikę, būklė gera; FF Nr. 98, 100, 116, 118, 163-168; 2020 m.); **zakristijų medinės išprūdinės dvivėrės, keturvėrės sieninių spintų durys** (-; būklė gera; FF Nr. 97, 114-115, 170; 2020 m.); **langu, apsidės PR fasado nišos įstiklinimo metalinės konstrukcijos ir jų skaidymas** (-; būklė gera; IKONOGN Nr. 11; FF Nr. 56-57, 59-61, 69-71; 2020 m.); **stoglangių langų medinių konstrukcijų ir jų skaidymo tipas** (-; būklė patenkinama; FF Nr. 51; 2020 m.); **presbiterijos medinė kiaurapjūviu dekoruota tvorelė** (-; būklė gera; IKONOGN Nr. 13; FF Nr. 90-92; 2020 m.); **presbiterijos langų medinė kiaurapjūviu dekoruota tvorelė** (-; būklė gera; FF Nr. 93-94, 126; 2020 m.);

7.1.1.6. patalpų architektūrinės detalės - **vargonų choro balkonas su plytų mūro parapetu, banguotu centriniėje dalyje, remiamas tinkuoto plytų mūro piliorių, apjungtų arkada** (-; būklė gera; FF Nr. 127, 132; 2020 m.); **emporų plytų mūro parapetai** (-; būklė gera; FF Nr. 95, 108-109, 112, 124; 2020 m.); **vidaus dekoras - bažnyčios skliauto, lubų, sienų ir piliorių ornamentinis, embleminis tapytas dekoras** (Lietuva, 1911-1914 m., 1920-1925 m., netyrinėta, XX a. 8 deš. ornamentinė tapyba atnaujinta; piliorių ir langų glifų tapyba uždažyta, būklė patenkinama; IKONOGN Nr. 13-25; FF Nr. 176, 177, 181, 184, 189; 2020 m.); **bažnyčios presbiterijos skliauto kompozicijos: „Jėzus su apaštalais“, „Švč. Mergelė Marija Škaplierinė“ su adorojuančiais angelais, „Šv. Juozapas“, „Šv. Kazimieras“, „Šv. Barbora“, „Šv. arkangelas Mykolas“, „Šv. Izidorius“, „Šv. Zita“** (Lietuva, 1920-1925 m., drobė, aliejus, netyrinėta, XX a. 8 deš. tapyba atnaujinta; būklė patenkinama; IKONOGN Nr. 17-23; FF Nr. 176-180; 2020 m.); **bažnyčios vidurinės navos skliauto kompozicijos: „Marijos ir Juozapo sužadėtuvių“, „Apreiškimas Švč. Mergelei Marijai“, „Švč. Mergelės Marijos Apsilankymas pas Elžbietą“, „Jėzaus gimimas“, „Jėzaus paaukojimas šventykloje“, „Bėgimas į Egiptą“, „Jėzaus suradimas šventykloje“, „Šventoji Seima Nazarete“, „Šv. Juozapo mirtis“, „Jėzaus atsisveikinimas su Motina Marija“** (Lietuva, 1920-1925 m., drobė, aliejus, netyrinėta, XX a. 8 deš. tapyba atnaujinta; būklė patenkinama; IKONOGN Nr. 17-23; FF Nr. 176, 181-184; 2020 m.); **bažnyčios vidurinės navos skliauto kompozicijos: „Lurdo Švč. Mergelė Marija“, „Nekaltojo Prasidėjimo Švč. Mergelė Marija“, „Švč. Mergelė Marija, Jūrų Žvaigždė“, „Švč. Mergelės Marijos, Rožinio Karalienės apsireiškimas Fatimoje“, „Švč. Mergelė Marija Maloningoji“, „Švč. Mergelės Marijos apsireiškimas Šiluvoje“** (Lietuva, 1920-1925 m., drobė, aliejus, netyrinėta, XX a. 8 deš. tapyba atnaujinta; būklė patenkinama; IKONOGN Nr. 17-23; FF Nr. 185-186; 2020 m.); **vargonų choro skliauto kompozicijos „Trimituojantys angelai“ I, II** (Lietuva, 1920-1925 m., drobė, aliejus, netyrinėta, XX a. 8 deš. tapyba atnaujinta; būklė patenkinama; FF Nr. 187, 188; 2020 m.); **SR sienos lango vitražas „Švč. Mergelė Marija“ ir PV sienos lango vitražas „Šv. Juozapas“ (Uk 9965, DV 1967)** (T. Jurgensonas, Latvija, Ryga ?, 1911-1914 m., metalas, spalvotas stiklas, įrašai vitražų apačioje „S. Josephus / Preibiečių auka / T. ? ЮРГЕНСОНЪ“, „S. Maria / Moterų auka“, nepasiekiamas išmatuoti; būklė bloga; IKONOGN Nr. 16; FF Nr. 171, 172; 2020 m.); **du presbiterijos langai su vitražiniais stiklais** (Latvija, Ryga ?, 1911-1914 m., metalas, spalvotas stiklas, nepasiekiamas išmatuoti, nukentėję, būklė avarinė; FF Nr. 53-55, 59, 60, 93, 94, 111, 173; 2020 m.); **presbiterijos apskritas langas su vitražiniais stiklais** (Latvija, Ryga ?, 1911-1914 m., metalas, spalvotas stiklas, nepasiekiamas išmatuoti; būklė patenkinama; FF Nr. 53-55, 59, 60, 93, 94, 111, 173; 2020 m.); **trylika SR, ŠV ir PV bažnyčios sienų langų su vitražiniais stiklais** (Latvija, Ryga ?, 1911-1914 m., metalas, spalvotas ir bespalvis stiklas, nepasiekiamas išmatuoti; nukentėję, kai

kurie elementai pakeisti, būklė avarinė; IKONOGR Nr. 4, 11, 24, 25; FF Nr. 42, 46, 69, 106, 122, 141, 174; 2020 m.); **du SR ir PV zakristijų vitražiniai langai** (Lietuva, 1911-1914 m., metalas, spalvotas ir bespalvis stiklas; būklė patenkinama; FF Nr. 54, 71, 98, 115; 2020 m.); **chore virš prienvio - vargonai u. k. 16854, sudaryti iš instrumento ir dviejų tarpinių neogotikinio prospekto** (pagaminti 1898 m., meistro Martyno Masalskio vargonų dirbtuvėje Ariogaloje, vargonų prospekto stilius - neogotika, instrumento romantizmas; būklė patenkinama; FF Nr. 127, 133, 250, 253; 2020 m.); **griežykla** (sumontuota priešais vargonų prospektą; būklė patenkinama; FF Nr. 251-252; 2020 m.); **klaviatūros ir registrai** (2 manualai, pedalai, 20 registrai; būklė patenkinama; FF Nr. 251-253; 2020 m.); **traktūra** (registrai ir klaviatūrų traktūra mechaninė; būklė patenkinama; FF Nr. 254; 2020 m.); **oro skirstymo dėžės** (išilginės, kėgelinės sistemos; būklė patenkinama; -; 2020 m.); **dumplės** (ketverios - trejos pleištinės dumplės - dumtuvai ir vienerios lygiagretinės dumplės - pagrindinis, stabilizuojantis rezervuaras, yra elektrinis oro pūstuvus; būklė patenkinama; FF Nr. 255-256; 2020 m.); **dispozicija** (Pirmas manualas C-f<sup>3</sup> - Principal 8', Bordun 16', Gamba 8', Portunalflöte 8', Doppelt Gedackt 8', Oktave 4', Rohrflöte 8', Rauschquinte 2 2/3', Mixtur 3', Trompete 8', Antras manualas C-f<sup>3</sup> - Geigenprincipal 8', Salicional 8', Hohlflöte 8', Flaut travers 8', Fugara 8', Pedalai C-d<sup>1</sup> -Violon 16', Subbass 16', Posaune 16', Octavbass 8'; būklė patenkinama; FF Nr. 257-259; 2020 m.); **derinimo aukštis ir temperavimo tipas** (a'=~440 Hz - prie 18 °C, tolygus temperavimas; būklė patenkinama; -; 2020 m.); **papildomi įrenginiai** (Sankabos: Pedal coppel; Manual coppel; būklė patenkinama; -; 2020 m.); **didysis altorius su tabernakuliu, paveikslu (6.1.6), pakeliamu paveikslu, aštuoniomis skulptūromis ir skulptūrine grupe su tapytu fonu** (Lietuva, 1826-1830, 1878, 1942 m., mūras, tinkas, medis: staliaus darbai, drožyba, polichromija, auksavimas, altoriaus plotis - 580 cm; būklė patenkinama; IKONOGR Nr. 13, 14; FF Nr. 190; 2020 m.); **tabernakulis** (Lietuva, 1911-1914 m., medis: staliaus darbai, drožyba, aukštis - 187 cm, plotis - 188 cm; būklė patenkinama; IKONOGR Nr. 14; FF Nr. 191; 2020 m.); **pirmo tarpinio skulptūros „Šv. evangelistas Matas“**, „Šv. evangelistas Morkus“, „Šv. evangelistas Lukas“, „Šv. evangelistas Jonas“ (Vladas Čižauskas, Lietuva, 1942 m., mišri medžiaga, aukštis - apie 185 cm; būklė patenkinama; IKONOGR Nr. 14; FF Nr. 190, 192, 193; 2020 m.); **pakeliamas paveikslas „Švč. Jėzaus Širdis“** (Lietuva, apie 1942 m., drobė, aliejus; būklė patenkinama; IKONOGR Nr. 14; FF Nr. 196; 2020 m.); **antro tarpinio dvi angelų skulptūros** (Vladas Čižauskas, Lietuva, 1942 m., betonas; būklė patenkinama; FF Nr. 190, 195; 2020 m.); **skulptūros „Šv. apaštalas Petras“**, „Šv. apaštalas Paulius“ (Ferdinand Stuflesser dirbtuvė, Italija Ortisei, XIX a. pab.-XX a. pr., medis: drožyba, polichromija, auksavimas, nepasiekiamos išmatuoti; būklė patenkinama; IKONOGR Nr. 14; FF Nr. 194; 2020 m.); **skulptūrinė grupė „Nukryžiuojamas“ su tapytu fonu nišoje** (Vladas Čižauskas, Lietuva, Nukryžiuotasis - XIX a., kitos skulptūros - 1942 m., betonas, Nukryžiuotojo skulptūra - medis: drožyba, polichromija, auksavimas, fonas - drobė, aliejus, nepasiekiamas išmatuoti; būklė patenkinama; IKONOGR Nr. 14; FF Nr. 194; 2020 m.); **šoninis kairysis Šv. Mergelės Marijos Skaplierinės altorius su tabernakuliu, skulptūra (6.2) ir paveikslu** (Lietuva, 1830 m., mūras, tinkas, dažymas, auksavimas, altoriaus plotis - 390 cm, mensos aukštis - 106 cm, plotis - 191 cm; būklė patenkinama; FF Nr. 197; 2020 m.); **tabernakulis** (Lietuva, 1830 m., medis: staliaus darbai, aukštis - 61 cm; būklė patenkinama; FF Nr. 197, 198; 2020 m.); **antro tarpinio paveikslas „Šv. Kūdikėlio Jėzaus Teresė“** (P. Aleksandravičius, Lietuva, 1941 m., drobė, aliejus; būklė patenkinama; FF Nr. 197, 199; 2020 m.); **šoninis dešinysis Šv. Antano Paduviečio altorius su tabernakuliu, skulptūra ir dviem paveikslais** (Lietuva, 1847 m., mūras, tinkas, dažymas, auksavimas, altoriaus plotis - 350 cm, mensos aukštis - 109 cm, plotis - 189 cm, tabernakulio aukštis - 61 cm, plotis - 48 cm; būklė patenkinama; IKONOGR Nr. 15, 25; FF Nr. 200; 2020 m.); **tabernakulis** (Lietuva, 1847 m., medis: staliaus darbai, aukštis - 61 cm; būklė patenkinama; IKONOGR Nr. 15; FF Nr. 200, 201; 2020 m.); **pirmo tarpinio skulptūra „Šv. Antanas Paduvietis“ su nišos tapyba** (Lietuva, 1942 m., mišri medžiaga, nišos tapybos autorius P.Aleksandravičius, aukštis - 128 cm; nukentėjęs, būklė bloga; IKONOGR Nr. 15; FF Nr. 200, 202; 2020 m.); **nuleidžiamas pirmo tarpinio paveikslas „Šventoji Šeima“** (Lietuva, XVIII-XIX a., drobė, aliejus; būklė patenkinama; IKONOGR Nr. 15; FF Nr. 202; 2020 m.); **antro tarpinio paveikslas „Šv. Pranciškus Asyžietis“** (Lietuva, XIX a. II p., drobė, aliejus, plotis - apie 156 cm; būklė patenkinama; IKONOGR Nr. 15, 25; FF Nr. 200, 203; 2020 m.); **šoninis kairysis Nukryžiuotojo altorius su skulptūra** (Lietuva, XIX a. vid., mūras, tinkas, mensos aukštis - 103 cm, plotis - 161 cm; būklė patenkinama; FF Nr. 204; 2020 m.); **kryžius su Nukryžiuotojo skulptūra** (Ferdinand Stuflesser dirbtuvė, Italija Ortisei, XIX a. pab.-XX a. pr., medis: drožyba, polichromija, auksavimas, kryžiaus aukštis - 273 cm, plotis - 133 cm, skulptūros aukštis - 170 cm; būklė patenkinama; FF Nr. 204, 205; 2020 m.); **šoninis dešinysis Šv. arkangelo Mykolo altorius su paveikslu (6.1.1)** (Lietuva, XIX a. vid., mūras, tinkas, medis: staliaus darbai, drožyba, polichromija, auksavimas, mensos aukštis - 107 cm, altoriaus plotis - 234 cm; būklė patenkinama; IKONOGR Nr. 25; FF Nr. 206; 2020 m.); **sakykla su tapytu ir reljefiniu dekoru** (Lietuva, 1911-1914 m., mūras, tinkas, medis, polichromija, auksavimas?, plotis - apie 150 cm; būklė patenkinama; IKONOGR Nr. 13, 14; FF Nr. 207; 2020 m.); **paveikslas „Aušros Vartų Švč. Mergelė Marija“ su aptaisais, karūnomis ir votų rinkiniu** (Lietuva, paveikslas - XIX a. 3 deš., aptaisai - 1880 m., paveikslas - drobė, aliejus, aptaisai, karūnos, votai - vario lydiny, sidabras: kalimas, kalstymas, puncavimas, auksavimas, aptaisai funduoti dvarininkės Valerijos Kozakovskos 1880 m., aukštis - 247 cm, plotis su rėmu - 173 cm, plotis iš vaizdo pusės - 147 cm; būklė gera; IKONOGR Nr. 13; FF Nr. 208; 2020 m.); **paveikslas „Kristus, nešantis kryžių“** (P.Aleksandravičius ?, Lietuva, apie 1941 m., drobė, aliejus, plotis - apie 166 cm; būklė patenkinama; FF Nr. 209; 2020 m.); **paveikslas „Šv. Juozapas“** (P.Aleksandravičius ?, Lietuva, apie 1941 m., drobė, aliejus, plotis - apie 166 cm; būklė patenkinama; FF Nr. 210; 2020 m.); **paveikslas „Šv. Kazimieras“** (P.Aleksandravičius ?, Lietuva, apie 1941 m., drobė, aliejus, plotis - apie 166 cm; būklė patenkinama; FF Nr. 211; 2020 m.); **paveikslas „Šv. Aloyzas“** (P.Aleksandravičius ?, Lietuva, apie 1941 m., drobė, aliejus, plotis - apie 166 cm; būklė patenkinama; FF Nr. 212; 2020 m.); **paveikslas „Šv. Jurgis“** (Lietuva, XX a. I p., drobė, aliejus, plotis - 67 cm; būklė patenkinama; FF Nr. 213; 2020 m.); **kryžius su Nukryžiuotojo skulptūra I** (Lietuva, XVIII a. pab.-XIX a. I p., medis: drožyba, polichromija, kryžiaus aukštis - 119 cm, skulptūros aukštis - 80 cm, plotis - 57 cm; būklė patenkinama; FF Nr. 214; 2020 m.); **kryžius su Nukryžiuotojo skulptūra II** (Lenkija ?, XIX a. pab.-XX a. pr., kryžius - medis: staliaus darbai, skulptūra - mišri medžiaga, kryžiaus aukštis - 120 cm, skulptūros aukštis - 90 cm, plotis - 70 cm; būklė patenkinama; FF Nr. 215; 2020 m.); **14 Kryžiaus kelio stočių reljefų ciklas su rėmais** (Vladas Čižauskas, Lietuva, 1931-1938 m., gipsas: liejimas, rėmai - medis: staliaus darbai, plotis - 83 cm; būklė patenkinama; IKONOGR Nr. 15, 25; FF Nr. 216, 217; 2020 m.); **klausyklos I, II** (Lietuva, XX a. I p., medis: staliaus darbai, aukštis - 254 cm, plotis - 240 cm; būklė patenkinama; FF Nr. 79, 89, 218; 2020 m.); **klausyklos III, IV, V** (Lietuva, XX a. vid., medis: staliaus darbai, aukštis - 256 cm, plotis - 105 cm, didžiosios klausyklos plotis - 240 cm; būklė patenkinama; FF Nr. 219-221; 2020 m.); **klausyklos VI, VII** (Lietuva, XVIII a. pab. -XIX a. I ketv., medis: staliaus darbai, aukštis - 215 cm; būklė patenkinama; FF Nr. 222, 223; 2020 m.); **dešimties eilių suolai-klaupai** (Lietuva, 1911-1914 m., medis: staliaus darbai, aukštis - 112 cm, trumpesnių plotis - 160 cm, ilgesnių plotis - 265; būklė patenkinama; IKONOGR Nr. 13; FF Nr. 224; 2020 m.); **dvylikos eilių suolai-klaupai** (Lietuva, 1911-1914 m., medis: staliaus darbai;

būklė patenkinama; IKONOGR Nr. 13; FF Nr. 225; 2020 m.); **du septynių eilių suolai-klaupai** (Lietuva, 1911-1914 m., medis: staliaus darbai, aukštis - 112 cm, trumpesnių plotis - 157 cm, ilgesnių plotis - 340 cm; būklė patenkinama; IKONOGR Nr. 13; FF Nr. 226, 227; 2020 m.); **suolas-klauptas I** (Lietuva, XIX a. pab.-XX a. I ketv., medis: staliaus darbai, aukštis - 119 cm, plotis - 211 cm, gylis - 96 cm; būklė patenkinama; FF Nr. 229; 2020 m.); **suolas-klauptas II** (Lietuva, XX a. pr., medis: staliaus darbai, aukštis - 112 cm, plotis - 137 cm, gylis - 91 cm; būklė patenkinama; FF Nr. 229; 2020 m.); **suolas-klauptas III** (Lietuva, XIX a. pab.-XX a. I ketv., medis: staliaus darbai, aukštis - 100 cm, plotis - 112 cm, gylis - 81 cm; būklė patenkinama; FF Nr. 230; 2020 m.); **suolas-klauptas IV** (Lietuva, XIX a. pab.-XX a. I ketv., medis: staliaus darbai, aukštis - 119 cm, plotis - 170 cm, gylis - 92 cm; būklė patenkinama; FF Nr. 230; 2020 m.); **suolas-klauptas V** (Lietuva, XIX a. pab.-XX a. I ketv., medis: staliaus darbai, aukštis - 116 cm, plotis - 130 cm, gylis - 85 cm; būklė patenkinama; FF Nr. 231; 2020 m.); **dviejų eilių suolas-klauptas I** (Lietuva, XIX a. pab.-XX a. I ketv., medis: staliaus darbai, aukštis - 100 cm, plotis - 102 cm, gylis - 145 cm; būklė patenkinama; FF Nr. 230; 2020 m.); **dviejų eilių suolas-klauptas II** (Lietuva, XIX a. pab.-XX a. I ketv., medis: staliaus darbai, aukštis - 102 cm, plotis - 203 cm, gylis - 144 cm; būklė patenkinama; FF Nr. 231; 2020 m.); **zakristijos komoda-bufetas** (Lietuva, XIX a. II p., medis: staliaus darbai, aukštis - 206 cm, plotis - 210 cm, komodos gylis - 89, viršutinės spintelės gylis - 42 cm; būklė patenkinama; FF Nr. 232; 2020 m.); **spinta I** (Lietuva, XX a. I p., medis: staliaus darbai, aukštis - 200 cm, plotis - 125 cm; būklė patenkinama; FF Nr. 114; 2020 m.); **spinta II** (Lietuva, XX a. I p., medis: staliaus darbai, aukštis - 209 cm, plotis - 146 cm; būklė patenkinama; FF Nr. 233; 2020 m.); **spinta III** (Lietuva, XX a. I p., medis: staliaus darbai, aukštis - 188 cm, plotis - 112 cm; būklė patenkinama; FF Nr. 234; 2020 m.); **spinta IV** (Lietuva, XX a. I p., medis: aukštis - 185 cm, plotis - 152 cm, gylis - 36 cm; būklė patenkinama; FF Nr. 235; 2020 m.); **skrynia** (Lietuva, XIX a., medis: staliaus darbai, geležis: kalimas, aukštis - 112 cm, plotis - 187 cm, gylis - 85 cm; būklė patenkinama; FF Nr. 236; 2020 m.); **krėslas** (Lietuva, XIX a. II p., medis: staliaus darbai, aukštis - 110 cm, plotis - 59 cm; saugomas išskyrus XX a. pab. elementus, būklė patenkinama; FF Nr. 237; 2020 m.); **sieninis laikrodis** (Spintelė - Lietuva, mechanizmas - Prancūzija, Paryžius, XX a. pr., medis: staliaus darbai, tekinimas, drožyba, beicavimas, lakavimas, vario lydinys: liejimas, šampavimas, emalis, aukštis - 130 cm; būklė patenkinama; IKONOGR Nr. 15; FF Nr. 238; 2020 m.); **zakristijos varpelis** (Lietuva, XIX a., bronzos: liejimas; būklė patenkinama; FF Nr. 239; 2020 m.); **procesijų altorėlio retabulas su paveikslu „Švč. Mergelė Marija su Kūdikiu“** (Lietuva, XIX a. II p., retabulas - medis: staliaus darbai, drožyba, dichromija, sidabravimas, auksavimas, paveikslas - drobė ?, aliejus, aukštis - 115 cm; būklė patenkinama; FF Nr. 240; 2020 m.); **tabernakulis I** (Lietuva, XIX a. I p., medis: staliaus darbai, drožyba, dichromija, sidabravimas, auksavimas, aukštis - 105 cm, plotis - 72 cm; būklė patenkinama; FF Nr. 241; 2020 m.); **tabernakulis II** (Lietuva, XIX a., neogotika, medis: staliaus darbai, drožyba, polimentinis lakavimas, aukštis - 124 cm; būklė patenkinama; FF Nr. 242; 2020 m.); **lavabo su dubeniu** (Lietuva, XIX a., vario lydinys: šampavimas, aukštis - 30cm, indo skersmuo - 38 cm; būklė patenkinama; FF Nr. 243; 2020 m.); **vandeninė** (Lenkija ?, XIX a. II p., metalas: liejimas, aukštis - 23 cm, skersmuo - 27 cm; būklė patenkinama; FF Nr. 244; 2020 m.); **1901 m. krikščionybės jubiliejaus medalis** (Lietuva, 1901 m., bronzos: liejimas, įrašas lietuvių ir lotynų kalbomis: „UŽ PABUČIAVIMĄ TŲ KRYŽIAUS BAŽNYČIOJE IR ATKALBĖJIMĄ TĖVE MŪSŲ 200 DIENŲ ATLAIDŲ KARTĄ ANT DIENOS / 1901 / JESUS CHRISTUS DEUS HOMO / VIVIT, REGNAT, IMPERAT“; būklė gera; FF Nr. 245; 2020 m.); **kun. Alfonso Lipniūno medalionas** (Kęstutis Krasauskas, Lietuva, apie 2005 m., įrašas lotynų kalba: „PRO DEO ET PATRIA“; būklė gera; FF Nr. 245; 2020 m.); **sietynas** (Lenkija, Varšuva, XIX a. pab.-XX a. pr., bronzos: liejimas, cizeliavimas, emalis, saugomas išskyrus XX a. IV ketv. elementus; būklė patenkinama; IKONOGR Nr. 13; FF Nr. 246; 2020 m.); **dvylikos šakų sietynai I-VII** (Lietuva ? / Lenkija ?, XX a. II p., bronzos: liejimas; saugomi išskyrus XX a. IV ketv. elementus, būklė patenkinama; FF Nr. 247-249; 2020 m.); **grindų danga ar jos tipas - medinių lentų grindų dangos tipas** (-; būklė patenkinama, bloga; FF Nr. 75-83, 91-92, 97, 105, 113, 121; 2020 m.); **vargonų choro, emporų laiptinių keraminių plytų grindų dangos tipas** (-; būklė bloga; FF Nr. 100, 118, 136, 139; 2020 m.);

7.1.1.7. interjeras - **navų, presbiterijos, prienvio, vargonų choro, zakristijų, emporų interjero visumos sprendinys** (išskyrus vargonų choro V dalyje įrengtas pertvaras, ŠR navos apkalimą medinėmis lentelėmis ties Aušros Vartų Švč. M. Marijos paveikslu; būklė gera; IKONOGR Nr. 13, 16-25; FF Nr. 75-91, 93, 95-98, 105-108, 112-116, 121-124, 127-129, 132-133, 140; 2020 m.).

#### Dokumentai

1. [KVAD direktoriaus įsakymas](#); 1997-12-31; Nr: 380;
2. [Dėl pripažinimo valstybės saugomu](#); 2005-04-29; Nr: IV-190;
3. [Dėl duomenų patikslinimo](#); 2021-04-07; Nr: KPD-AV-1542;

#### Tyrimai

Krauna tyrimus...

Nuotraukos

Kiti šaltiniai apie objektą

Naujas komentaras / nuotrauka



VALSTYBĖS ĮMONĖ REGISTRŲ CENTRAS

Vincu Kudirkos g. 18-3, 03105 Vilnius, tel. (8 5) 2688 262, faks. (8 5) 2688 311, el.p. info@registrucentras.lt

## NEKILNOJAMOJO TURTO REGISTRO CENTRINIO DUOMENŲ BANKO IŠRAŠAS

2017-10-23 16:37:28

**1. Nekilnojamojo turto registre įregistruotas turtas:**

Registro Nr.: **44/771816**  
 Registro tipas: **Statiniai**  
 Sudarymo data: **2007-06-15**  
 Adresas: **Pasvalio r. sav., Pumpėnai, Istros g. 1**  
 Registro tvarkytojas: **Valstybės įmonės Registrų centro Panevėžio filialas**

**2. Nekilnojamieji daiktai:****2.1. Pastatas - Bažnyčia**

Unikalus daikto numeris: **4400-1140-9433**  
 Daikto pagrindinė naudojimo paskirtis: **Religinė**  
 Pažymėjimas plane: **1R1p**  
 Statybos pradžios metai: **1818**  
 Statybos pabaigos metai: **1818**  
 Baigtumo procentas: **100 %**  
 Šildymas: **Nėra**  
 Vandentiekis: **Nėra**  
 Nuotekų šalinimas: **Nėra**  
 Dujos: **Nėra**  
 Sienos: **Akmenbetonis**  
 Stogo danga: **Metalas**  
 Aukštų skaičius: **1**  
 Bendras plotas: **633.51 kv. m**  
 Pagrindinis plotas: **627.66 kv. m**  
 Tūris: **9120 kub. m**  
 Užstatytas plotas: **773.00 kv. m**  
 Koordinatė X: **6200139**  
 Koordinatė Y: **521447**  
 Atkūrimo sąnaudos (statybos vertė): **1359000 Eur**  
 Fizinio nusidėvėjimo procentas: **50 %**  
 Atkuriamoji vertė: **679000 Eur**  
 Vidutinė rinkos vertė: **67900 Eur**  
 Vidutinės rinkos vertės nustatymo būdas: **Atkuriamoji vertė**  
 Vidutinės rinkos vertės nustatymo data: **2007-06-15**  
 Kadastro duomenų nustatymo data: **2007-06-15**

**2.2. Priklausinys: Pastatas - Varpinė**

Priklausanti dalis: **1/1 priklauso pastatui Nr. 4400-1140-9433, aprašytam p. 2.1.**  
 Unikalus daikto numeris: **4400-1140-9466**  
 Daikto pagrindinė naudojimo paskirtis: **Religinė**  
 Pažymėjimas plane: **2R2p**  
 Statybos pradžios metai: **1818**  
 Statybos pabaigos metai: **1818**  
 Baigtumo procentas: **100 %**  
 Šildymas: **Nėra**  
 Vandentiekis: **Nėra**  
 Nuotekų šalinimas: **Nėra**  
 Dujos: **Nėra**  
 Sienos: **Akmenbetonis**  
 Stogo danga: **Metalas**  
 Aukštų skaičius: **2**  
 Bendras plotas: **27.02 kv. m**  
 Pagrindinis plotas: **27.02 kv. m**  
 Tūris: **265 kub. m**  
 Užstatytas plotas: **41.00 kv. m**  
 Koordinatė X: **6200156**  
 Koordinatė Y: **521405**  
 Atkūrimo sąnaudos (statybos vertė): **33400 Eur**  
 Fizinio nusidėvėjimo procentas: **50 %**  
 Atkuriamoji vertė: **16700 Eur**

- Vidutinė rinkos vertė: **1670 Eur**  
Vidutinės rinkos vertės nustatymo būdas: **Atkuriamoji vertė**  
Vidutinės rinkos vertės nustatymo data: **2007-06-15**  
Kadastro duomenų nustatymo data: **2007-06-15**
- 2.3. Priklausinys: **Kiti inžineriniai statiniai - Tvorą**  
Priklausanti dalis: **1/1 priklauso pastatui Nr. 4400-1140-9433, aprašytam p. 2.1.**  
Unikalus daikto numeris: **4400-3158-4055**  
Daikto pagrindinė naudojimo paskirtis: **Kiti inžineriniai statiniai**  
Pažymėjimas plane: **t**  
Statybos pradžios metai: **1818**  
Statybos pabaigos metai: **1818**  
Statinio kategorija: **I grupės nesudėtingas**  
Baigtumo procentas: **100 %**  
Aukštis: **1.40 m**  
Ilgis: **322.70 m**  
Medžiaga: **Akmuo**  
Atkūrimo sąnaudos (statybos vertė): **97312 Eur**  
Fizinio nusidėvėjimo procentas: **75 %**  
Atkuriamoji vertė: **24357 Eur**  
Vidutinė rinkos vertė: **1220 Eur**  
Vidutinės rinkos vertės nustatymo būdas: **Atkuriamoji vertė**  
Vidutinės rinkos vertės nustatymo data: **2014-12-15**  
Kadastro duomenų nustatymo data: **2014-12-15**

3. Daikto priklausiniai iš kito registro: įrašų nėra

4. Nuosavybė:

- 4.1. Nuosavybės teisė  
Savininkas: **Pumpėnų Švč. M. Marijos Škaplierinės parapija, a.k. 191263485**  
Daiktas: **pastatas Nr. 4400-1140-9433, aprašytas p. 2.1.  
pastatas Nr. 4400-1140-9466, aprašytas p. 2.2.  
kiti statiniai Nr. 4400-3158-4055, aprašyti p. 2.3.**  
Įregistravimo pagrindas: **2015-08-05 Lietuvos Respublikos Vyriausybės nutarimas Nr. 793**  
Įrašas galioja: **Nuo 2017-10-18**

5. Valstybės ir savivaldybių žemės patikėjimo teisė: įrašų nėra

6. Kitos daiktinės teisės : įrašų nėra

7. Juridiniai faktai: įrašų nėra

8. Žymos: įrašų nėra

9. Specialiosios žemės ir miško naudojimo sąlygos: įrašų nėra

10. Daikto registravimas ir kadastro žymos:

- 10.1. Kadastrinius matavimus atliko (kadastro žyma)  
**ALMA ŽELNIENĖ**  
Daiktas: **kiti statiniai Nr. 4400-3158-4055, aprašyti p. 2.3.**  
Įregistravimo pagrindas: **2008-07-11 Kvalifikacijos pažymėjimas Nr. 2M-M-424  
2014-12-15 Nekilnojamojo daikto kadastro duomenų byla**  
Įrašas galioja: **Nuo 2017-10-18**
- 10.2. Suformuotas naujas (daikto registravimas)  
Daiktas: **kiti statiniai Nr. 4400-3158-4055, aprašyti p. 2.3.**  
Įregistravimo pagrindas: **2014-12-15 Nekilnojamojo daikto kadastro duomenų byla  
2015-08-05 Lietuvos Respublikos Vyriausybės nutarimas Nr. 793**  
Įrašas galioja: **Nuo 2017-10-18**
- 10.3. Kadastrinius matavimus atliko (kadastro žyma)  
**ALMA ŽELNIENĖ**

Daiktas: pastatas Nr. 4400-1140-9433, aprašytas p. 2.1.  
pastatas Nr. 4400-1140-9466, aprašytas p. 2.2.  
Įregistravimo pagrindas: 2007-06-15 Nekilnojamojo daikto kadastro duomenų byla  
2008-07-11 Kvalifikacijos pažymėjimas Nr. 2M-M-424  
Įrašas galioja: Nuo 2017-10-18

10.4.

Suformuotas naujas (daikto registravimas)  
Daiktas: pastatas Nr. 4400-1140-9433, aprašytas p. 2.1.  
pastatas Nr. 4400-1140-9466, aprašytas p. 2.2.  
Įregistravimo pagrindas: 2007-06-15 Nekilnojamojo daikto kadastro duomenų byla  
2015-08-05 Lietuvos Respublikos Vyriausybės nutarimas  
Nr. 793  
Įrašas galioja: Nuo 2017-10-18

---

11. Registro pastabos ir nuorodos: įrašų nėra

---

12. Kita informacija: įrašų nėra

---

13. Informacija apie duomenų sandoriui tikslinimą: įrašų nėra

---

2017-10-23 16:37:28

Dokumentą atspausdino vyresnioji  
registratorė



*Stasė Astikiene*  
STASĖ  
ASTIKIENĖ



LIETUVOS RESPUBLIKOS  
KULTŪROS MINISTERIJA

**NEKILNOJAMOJO KULTŪROS PAVELDO  
APSAUGOS SPECIALISTO  
KVALIFIKACIJOS ATESTATAS**

2021-05-31 Nr. 0906  
(data)

**Nijolė Ščiogolevienė**

(atestuoto specialisto vardas, pavardė)

Nekilnojamojo kultūros paveldo taikomieji moksliniai ir ardomieji tyrimai – architektūriniai tyrimai.  
Tvarkybos darbų projektų rengimas ir vadovavimas projektavimui – architektūrinio paveldo tvarkybos darbų projektavimas.

Paveldosaugos (specialioji) ekspertizė – architektūrinio paveldo tvarkybos darbų projektų.  
Paveldosaugos (specialioji) ekspertizė – nekilnojamojo kultūros paveldo vertinimo, pagal reikšmingumą lemianti vertingųjų savybių pobūdį ar jų derinį: etnokultūrinio, architektūrinio, želdynų, urbanistinio.  
Tvarkybos darbų projektų vykdymo priežiūra ir vadovavimas tvarkybos darbų projektų vykdymo priežiūrai – architektūrinio paveldo tvarkybos darbų projektų sprendinių įgyvendinimo priežiūra

(nekilnojamojo kultūros paveldo apsaugos veikla (-os) ir specializacija (-os))

Lietuvos Respublikos kultūros ministras



(parašas)

Simonas Kairys

(vardas ir pavardė)

A 0906

Pumpėnų senosios regulos karmelitų vienuolyno komplekso Švč. Mergelės Marijos Škaplierinės bažnyčios (un. k. KVR 23648) Istros g. 1, Pumpėnų mstl., Pasvalio r. sav., Langų su vitražais tvarkybos (remonto, avarijos grėsmės pašalinimo-apsaugos techninių priemonių įrengimo) darbų projektas

## AIŠKINAMASIS RAŠTAS

### 1. BENDRIEJI DUOMENYS

Objektas: Pumpėnų senosios regulos karmelitų vienuolyno komplekso Švč. Mergelės Marijos Škaplierinės bažnyčia

Adresas: Istros g. 1, Pumpėnų mstl., Pasvalio r. sav.

Religinės paskirties pastatas (8.15)

Tvarkybos darbų rūšys: remontas, avarijos grėsmės pašalinimas-apsaugos techninių priemonių įrengimas

Pastato unikalus Nr. Nekilnojamojo turto registre: 4400-1140-9433, 1R1p

Savininkas (valdytojas): Pumpėnų Švč. M. Marijos Škaplierinės parapija, a. k. 191263485, tel. (8 451) 58510, Ažuolyno a. 1, Pumpėnai LT39235

Unikalus kodas Kultūros vertybių registre: 23648, buvęs G179K1

Įregistravimo KVR data: 1997-12-31.

Statusas: Valstybės saugomas (2005-04-29, Nr. IV-190)

Objekto reikšmingumo lygmuo yra: Regioninis

Rūšis: Nekilnojamas

Vertybė pagal sandarą: Į kompleksą įeinantis

Vertingųjų savybių pobūdis:

Architektūrinis (lemiantis reikšmingumą svarbus),

Dailės (lemiantis reikšmingumą svarbus),

Sakralinis (lemiantis reikšmingumą svarbus)

Objekto vertingosios savybės patikslintos Nekilnojamojo kultūros paveldo vertinimo tarybos aktu Nr.: KPD-AV-1542, 2021-04-07

### 2. PAGRINDINIŲ NORMATYVINIŲ DOKUMENTŲ, KURIŲ PAGRINDU PARENGTAS KULTŪROS PAVELDO OBJEKTO TVARKOMŲJŲ PAVELDOSAUGOS DARBŲ PROJEKTAS, SĄRAŠAS

#### Istatymai

Lietuvos Respublikos Nekilnojamojo kultūros paveldo apsaugos įstatymas


Lietuvos Respublikos Statybos įstatymas

#### Paveldo tvarkybos reglamentai

PTR 3.06.01:2014 Kultūros paveldo tvarkybos darbų projektų rengimo taisyklės (su vėlesniais pakeitimais)

PTR 3.08.01:2013 Tvarkybos darbų rūšys

PTR 2.06.01:2010 Fasadų dekoratyvių dangų, dekoratyvinio tinko, tinkuotų, dažytų paviršių tvarkyba``

Atest. Nr.	UAB „Projektavimo ir restauravimo institutas“				Pumpėnų senosios regulos karmelitų vienuolyno komplekso Švč. Mergelės Marijos Škaplierinės bažnyčia (un. k. KVR 23648) Istros g. 1, Pumpėnų mstl., Pasvalio r. sav. Langų su vitražais tvarkybos (remonto, avarijos grėsmės pašalinimo-apsaugos techninių priemonių įrengimo) darbų projektas		
A073, 0906	PV, PDV	Nijolė Ščiogolevienė		2024	AIŠKINAMASIS RAŠTAS		Laida 0
LT	Užsakovas/statytojas: Pumpėnų Švč. M. Marijos Škaplierinės parapija				PRI.24-27-TvDP-AR	Lapas 1	Lapų 8

Pumpėnų senosios regulos karmelitų vienuolyno komplekso Švč. Mergelės Marijos Škaplierinės bažnyčios (un. k. KVR 23648) Istros g. 1, Pumpėnų mstl., Pasvalio r. sav., Langų su vitražais tvarkybos (remonto, avarijos grėsmės pašalinimo-apsaugos techninių priemonių įrengimo) darbų projektas

PTR 4.01.26:2007 Nekilnojamojo kultūros paveldo paveldotvarkos darbų skaičiuojamųjų kainų nustatymo rekomendacijos

Statybos techniniai reglamentai

- STR 1.01.01:2005 Kultūros paveldo statinio tvarkomųjų statybos darbų reglamentai
- STR 1.01.05:2007 Normatyviniai statybos techniniai dokumentai
- STR 1.04.01:2005 Esamų statinių tyrimai
- STR 1.05.06:2010 Statinio projektavimas
- STR 2.01.01(1):2005 Esminis statinio reikalavimas. Mechaninis atsparumas ir pastovumas
- STR 2.04.01:2018 Pastatų atitvaros. Sienos, stogai, langai ir išorinės įėjimo durys

3. PROJEKTO RENGIMO PAGRINDAS


- 1) Langų su vitražais apmatavimai;
- 2) Statinio projektavimo užduotis ;
- 3) Pumpėnų senosios regulos karmelitų vienuolyno komplekso Švč. Mergelės Marijos Škaplierinės bažnyčios (unikalus kodas kultūros vertybių registre 23648) dvidešimt vieno lango vitražų konservavimo ir restauravimo darbų programa;
- 4) Tvarkybos darbų projektavimo sąlygos, 2024-05-27, Nr. EP-15, Panevėžys

4. BAŽNYČIOS TRUMPA ISTORINĖ IR ESAMOS BŪKLĖS APŽVALGA

Pumpėnų Švč. Mergelės Marijos Škaplierinės bažnyčia stovi Pumpėnų miestelyje, Įstro upės (Lėvens dešiniojo intako) kairiajame krante. Miestelis įsikūręs prie kelio Panevėžys -Pasvalys-Bauskė 1554 m. Bažnyčia vėlyvojo baroko stiliaus, turinti ir klasicizmo bruožų, stačiakampio plano (64 × 32,5 m) halinė, bebokštė, su pusapskrite apside, 3 priestatais. Vidus 3 navų, skliautuotas. Šventoriaus tvora akmenų mūro. Jame yra senos kapinės, į tvorą įkomponuota akmenų skaldos mūro varpinė.

Spėjama, kad pirmoji bažnyčia pastatyta iki 1638 m. (mat vienas 1915 m. į Rusiją išvežtas varpas buvo pažymėtas 1638 m. data). Iki 1675 m. Jurgis ir Povilas Zavadskiai įkurdino Pumpėnuose karmelitus ir jiems pastatė medinę bažnyčią. Ji su vienuolynu 1770 m. sudegė. 1784-1818 m. pastatyta dabartinė mūrinė bažnyčia. 1820 m. Pumpėnuose gyveno 5 vienuoliai karmelitai. Jie turėjo jurisdiką miestelyje. 1820-1832 m. bažnyčioje pastatyti 3 nauji altoriai. Rusijos valdžia 1832 m. vienuolyną uždarė, vienuolyno pastatas liko parapijai. 1880 m. gegužės 25 d. pavyskapis Aleksandras Beresnevičius bažnyčią konsekrovo.. 1830 m. iš akmenų išmūryta varpinė apmūrytas šventorius.

Visi bažnyčios langai (21 vnt.) geležiniais rėmais su vitražiniais spalvoto stiklo užpildais įrengti 1911-1914 m. 17 iš jų ornamentinio piešinio, o 4 presbiterijos vitražai siužetinio piešinio. Jų būklė buvo avarinė, kol pagal parengtą restauravimo darbų programą vitražai pradėti restauruoti.

Atest. Nr.	UAB „Projektavimo ir restauravimo institutas“				Pumpėnų senosios regulos karmelitų vienuolyno komplekso Švč. Mergelės Marijos Škaplierinės bažnyčia (un. k. KVR 23648) Istros g. 1, Pumpėnų mstl., Pasvalio r. sav.		
					Langų su vitražais tvarkybos (remonto, avarijos grėsmės pašalinimo-apsaugos techninių priemonių įrengimo) darbų projektas		
A073, 0906	PV, PDV	Nijolė Ščiogolevienė		2024	AIŠKINAMASIS RAŠTAS		Laida 0
LT	Užsakovas/statytojas: Pumpėnų Švč. M. Marijos Škaplierinės parapija				PRI.24-27-TvDP-AR	Lapas	Lapų
						2	8

Pumpėnų senosios regulos karmelitų vienuolyno komplekso Švč. Mergelės Marijos Škaplierinės bažnyčios (un. k. KVR 23648) Istros g. 1, Pumpėnų mstl., Pasvalio r. sav., Langų su vitražais tvarkybos (remonto, avarijos grėsmės pašalinimo-apsaugos techninių priemonių įrengimo) darbų projektas


Šio projekto tikslas numatyti išorinių langų su stiklo paketais restauruotų vitražų apsaugai nuo atmosferos poveikių įrengimas.



Vakarų fasadas



Šiaurės fasadas

Atest. Nr.	UAB „Projektavimo ir restauravimo institutas“				Pumpėnų senosios regulos karmelitų vienuolyno komplekso Švč. Mergelės Marijos Škaplierinės bažnyčia (un. k. KVR 23648) Istros g. 1, Pumpėnų mstl., Pasvalio r. sav.		
					Langų su vitražais tvarkybos (remonto, avarijos grėsmės pašalinimo-apsaugos techninių priemonių įrengimo) darbų projektas		
A073, 0906	PV, PDV	Nijolė Ščiogolevienė		2024	AIŠKINAMASIS RAŠTAS		Laida 0
LT	Užsakovas/statytojas: Pumpėnų Švč. M. Marijos Škaplierinės parapija				PRI.24-27-TvDP-AR	Lapas	Lapų
						3	8


Pumpėnų senosios regulos karmelitų vienuolyno komplekso Švč. Mergelės Marijos Škaplierinės bažnyčios (un. k. KVR 23648) Istros g. 1, Pumpėnų mstl., Pasvalio r. sav., Langų su vitražais tvarkybos (remonto, avarijos grėsmės pašalinimo-apsaugos techninių priemonių įrengimo) darbų projektas



Bažnyčios vaizdas iš pietvakarių pusės



Bažnyčios vaizdas iš šiaurės rytų pusės

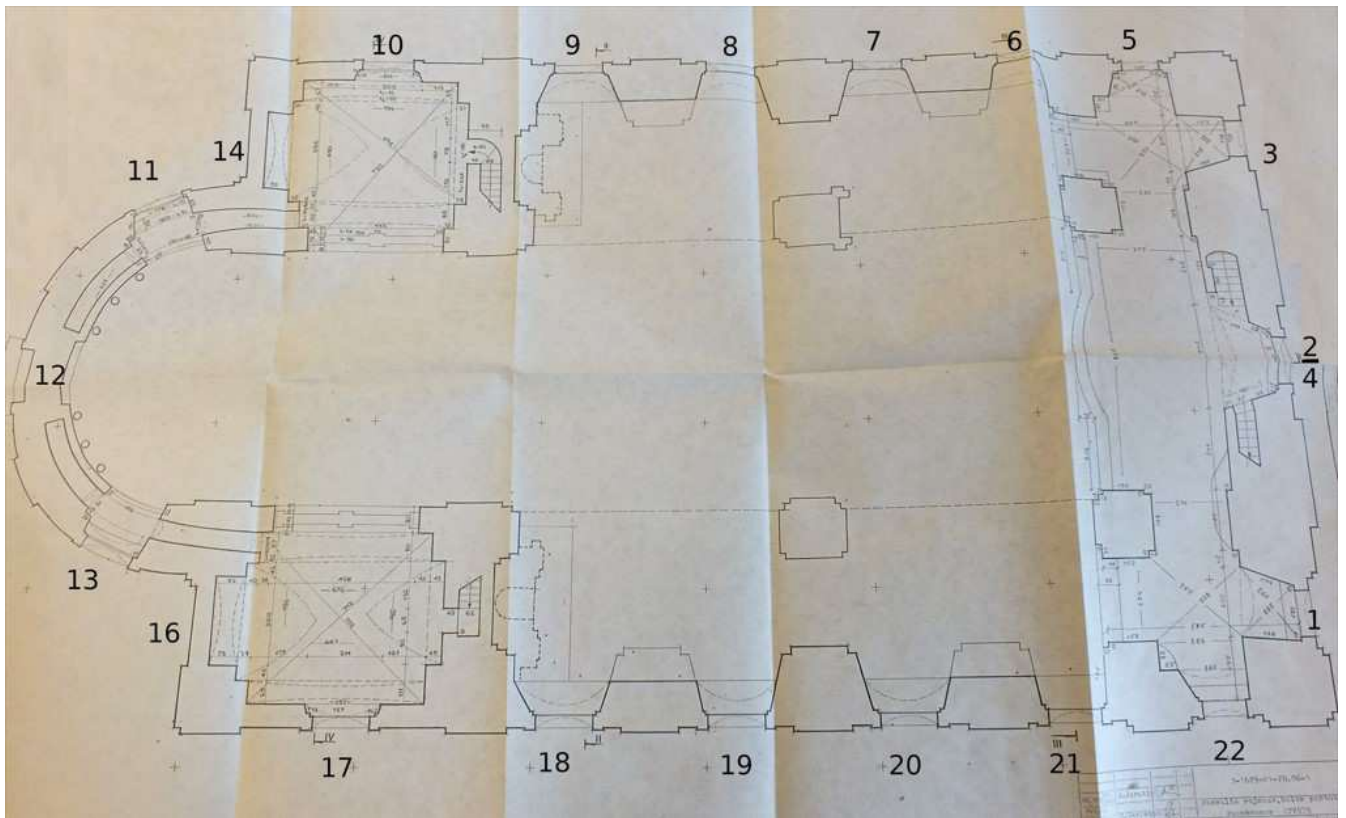


Bažnyčios planas su langų numeracija

Atest. Nr.	UAB „Projektavimo ir restauravimo institutas“				Pumpėnų senosios regulos karmelitų vienuolyno komplekso Švč. Mergelės Marijos Škaplierinės bažnyčia (un. k. KVR 23648) Istros g. 1, Pumpėnų mstl., Pasvalio r. sav.		
					Langų su vitražais tvarkybos (remonto, avarijos grėsmės pašalinimo-apsaugos techninių priemonių įrengimo) darbų projektas		
A073, 0906	PV, PDV	Nijolė Ščiogolevienė		2024	AIŠKINAMASIS RAŠTAS		Laida 0
LT	Užsakovas/statytojas: Pumpėnų Švč. M. Marijos Škaplierinės parapija				PRI.24-27-TvDP-AR	Lapas	Lapų
						4	8


Pumpėnų senosios regulos karmelitų vienuolyno komplekso Švč. Mergelės Marijos Škaplierinės bažnyčios (un. k. KVR 23648) Istros g. 1, Pumpėnų mstl., Pasvalio r. sav., Langų su vitražais tvarkybos (remonto, avarijos grėsmės pašalinimo-apsaugos techninių priemonių įrengimo) darbų projektas



Atest. Nr.	UAB „Projektavimo ir restauravimo institutas“			Pumpėnų senosios regulos karmelitų vienuolyno komplekso Švč. Mergelės Marijos Škaplierinės bažnyčia (un. k. KVR 23648) Istros g. 1, Pumpėnų mstl., Pasvalio r. sav. Langų su vitražais tvarkybos (remonto, avarijos grėsmės pašalinimo-apsaugos techninių priemonių įrengimo) darbų projektas		
A073, 0906	PV, PDV	Nijolė Ščiogolevienė		2024	AIŠKINAMASIS RAŠTAS	Laida 0
LT	Užsakovas/statytojas: Pumpėnų Švč. M. Marijos Škaplierinės parapija			PRI.24-27-TvDP-AR	Lapas 5	Lapų 8

Pumpėnų senosios regulos karmelitų vienuolyno komplekso Švč. Mergelės Marijos Škaplierinės bažnyčios (un. k. KVR 23648) Istros g. 1, Pumpėnų mstl., Pasvalio r. sav., Langų su vitražais tvarkybos (remonto, avarijos grėsmės pašalinimo-apsaugos techninių priemonių įrengimo) darbų projektas



Atest. Nr.	UAB „Projektavimo ir restauravimo institutas“				Pumpėnų senosios regulos karmelitų vienuolyno komplekso Švč. Mergelės Marijos Škaplierinės bažnyčia (un. k. KVR 23648) Istros g. 1, Pumpėnų mstl., Pasvalio r. sav.		
					Langų su vitražais tvarkybos (remonto, avarijos grėsmės pašalinimo-apsaugos techninių priemonių įrengimo) darbų projektas		
A073, 0906	PV, PDV	Nijolė Ščiogolevienė		2024	AIŠKINAMASIS RAŠTAS		Laida 0
LT	Užsakovas/statytojas: Pumpėnų Švč. M. Marijos Škaplierinės parapija				PRI.24-27-TvDP-AR	Lapas	Lapų
						6	8

Pumpėnų senosios regulos karmelitų vienuolyno komplekso Švč. Mergelės Marijos Škaplierinės bažnyčios (un. k. KVR 23648) Istros g. 1, Pumpėnų mstl., Pasvalio r. sav., Langų su vitražais tvarkybos (remonto, avarijos grėsmės pašalinimo-apsaugos techninių priemonių įrengimo) darbų projektas

## 5. PROJEKTO SPRENDINIAI

Įvertinus esamą bažnyčios vitražų būklę ir būtinybę suteikti jiems apsaugą, atsižvelgiant į parapijos pageidavimus, parengtas šis projektas.

1. Ardymo darbai: pašalinami esami 13 palangių apskardinimai.

2. Atliekamas esamų metalinių gročių remontas I a. langams Ln-14 ir Ln-16. Grotos nuvalomos nuo rūdžių, patiesinamos, padengiamos rūdžių surišėju, 2 k. nudažomos juodai metalui skirtais matiniais dažais.

3. Atliekamas Ln-11, Ln-14, Ln-16 palangių tinko remontas: pašalinamas atšokęs tinkas, pertinkuojama sisteminiu mineralinės sudėties skiediniu.

4. Atliekamas Ln-2, Ln-4, Ln-8, Ln-21 apvadų ir sąramų remontas, sutvirtinant trūkius. Trūkių susiuvimui sienos plokštumoje panaudojami stiklo bazalto strypai (Ø 8 mm, l=500 mm); trūkia po sąramomis pleištuojami stiklo bazalto 2 mm storio plokštelėmis, 50x50 mm.


5. Nuo biologinės taršos ir purvo nuvalomi angokraščių ir palangių tinko paviršiai.

6. Tarpulango vėdinimui, siekiant išvengti kondensato susidarymo, prieš statant išorinius langus, vykdomas 30 mm diametro skylių (5 vnt.) išgręžimas palanginiame mūre po vitražo metaliniu rėmu iš patalpos pusės kiekvienam langui. Skylių vietą būtina tikslinti su vitražų restauratoriais. Į skylės įstatomi plastikiniai vamzdeliai. Bendras oro pralaidumo plotas sudarys 35 cm<sup>2</sup> apačioje. Viršuje mūro pragręžimo sprendinys netinka, nes angokraštis į lauko pusę tiesus. Čia preliminariai numatoma arkinėje angos dalyje (arba viršutinės dalies šonuose) 30 mm atstumu nuo vitražo rėmo iš vidaus ir iš lauko pusės nuvalyti tinka, paliekant atvirą rėmo/mūro kontaktą. Jeigu pasirodytų, kad rėmas priglundęs prie mūro ir nėra jokio matomo plyšio, nugremžti mūro paviršių kontakto vietoje formuojant bent 10 mm tarpą. Užtektų dviejų 200 mm ilgio plyšių abiejose arkinės angos pusėse simetriškai ašiai. Neatmetama galimybė, kad tvarkant metalinius vitražo rėmus, bus atrastas kitas sprendinys oro cirkuliacijai tarpulangyje užtikrinti.

7. Pagal pateiktą langų žiniaraštį, atidžiai patikslinus kiekvienos angos ir vitražų rėmų išmatavimus, gaminami nauji aliuminio profilių nevarstomi langai, prisilaikant žiniaraštyje pateiktų piešinių. Langų profiliai šalti, įstiklinami stiklo paketu. Stiklinimas turi būti numatytas iš lauko pusės, nes viduje trukdys neardomi metaliniai vitražų rėmai. Išorinis paketo stiklas turi būti saugus I a. langams Ln-14 ir Ln-16. Pietų ir vakarų pusėje montuojamų langų 1, 2, 3, 4, 5, 6, 7, 8, 9, 10 ir 11 stiklo paketams taikoma saulės kontrolė. Sudalinimo juostos turi atitikti esamų vitražų metalinių rėmų vietas. Rėmų spalva juoda (RAL 9004 ar RAL 9005).

8. Iš išorės pusės 6-8 cm atstumu nuo vitražų sumontuojami atvežti langai su stiklo paketais. Darbai vykdomi nuo inventorinių pastolių.

9. Langams Ln-9, Ln-10 atliekamas nuskilusios palanginės briaunos remontas naudojant drėgmę atstumiantį skiedinį su polipropileno pluoštu.

Atest. Nr.	UAB „Projektavimo ir restauravimo institutas“				Pumpėnų senosios regulos karmelitų vienuolyno komplekso Švč. Mergelės Marijos Škaplierinės bažnyčia (un. k. KVR 23648) Istros g. 1, Pumpėnų mstl., Pasvalio r. sav.		
					Langų su vitražais tvarkybos (remonto, avarijos grėsmės pašalinimo-apsaugos techninių priemonių įrengimo) darbų projektas		
A073, 0906	PV, PDV	Nijolė Ščiogolevienė		2024	AIŠKINAMASIS RAŠTAS		Laida
LT	Užsakovas/statytojas: Pumpėnų Švč. M. Marijos Škaplierinės parapija				PRI.24-27-TvDP-AR	Lapas	Lapų
						7	8

Atgailos kanauninkų vienuolyno ansamblio Šv. Lauryno bažnyčios (u. k. 25028) Šilelio g. 2, Videniškių k., Molėtų r. sav., koplyčios ir zakristijų stogų, fasadų tvarkybos darbų (remonto) ir laidojimo kriptos uždengimo projektas

10. Atliekamas visų langų angokraščių pertinkavimas, uždengiant įstatytų langų plyšius, apvadų tinko remontas sisteminiu mineraliniu tinko skiediniu ir perdažymas silikatiniais dažais. Spalva balta, tikslinama darbų metu.

11. Visos palangės, tame tarpe ir presbiterijos nišos, apskardinamos Rheinzinc skarda (natūralios spalvos, artimos stogo skardos spalvai), formuojant lankstinius vietoje. Neskardinamos tik durų viršlangio Ln-4 ir rozetės Ln-12 palangės.


12. Presbiterijoje esančios įstiklintos nišos Ln-15 su nukryžiuotoju apvadų tvarkybos darbai numatomi atskiroje eilutėje, kadangi tai nėra vitražo apsaugos techninė priemonė:

- nuo biologinės taršos ir dulkių nuvalomas nišos apvadų ir cokolio paviršius
- sisteminiu mineralinės sudėties skiediniu atliekamas tinko remontas;
- paviršius perdažomas silikatiniais dažais, spalva balta, tikslinama darbų metu;
- cokolinės dalies paviršius padengiamas hidrofobiniu skysčiu;
- lenktos formos nišos sandrikas apskardinamas Rheinzinc skarda, lankstinį formuojant vietoje.

Visos detalės papildomai aptariamoms ir derinamos su projekto autoriumi.

## 6. DARBŲ ORGANIZAVIMAS

Avarijos grėsmės pašalinimo – apsaugos techninių priemonių įrengimo ir langų angokraščių remonto darbai yra lokaliniai. Speciali darbų organizavimo dalis šiam projektui įgyvendinti nėra būtina. Darbų organizavimas galimas pagal pateiktą darbų vykdymo eigą. Kadangi bažnyčios langų angos aukštos ir jų apačios altitudė 4,5 m - 6,5 m nuo žemės paviršiaus (išskyrus poros I aukšto langų ir nišos presbiterijoje), darbams atlikti tikslinga sumontuoti inventorinius pastolius. Pastolių bendras plotas visai bažnyčiai 1000 m<sup>2</sup>. Patogus priėjimas prie langų angų reikalingas ir organizuojant jų apmatavimą, tikslinant gaminamų langų matmenis ir sudalinimo piešinį. Tarpulango mikroventiliacijos priemonių įrengimą reikia derinti su vitražų restauratoriais prieš montuojant restauruotus vitražus vietoje, pasinaudojant jų sumontuotais pastoliais. Tik po to gali būti montuojami išoriniai langai.





Atest. Nr.	UAB „Projektavimo ir restauravimo institutas“				Pumpėnų senosios regulos karmelitų vienuolyno komplekso Švč. Mergelės Marijos Škaplierinės bažnyčia (un. k. KVR 23648) Istros g. 1, Pumpėnų mstl., Pasvalio r. sav.		
					Langų su vitražais tvarkybos (remonto, avarijos grėsmės pašalinimo-apsaugos techninių priemonių įrengimo) darbų projektas		
A073, 0906	PV, PDV	Nijolė Ščiogolevienė		2024	AIŠKINAMASIS RAŠTAS		Laida
LT	Užsakovas/statytojas: Pumpėnų Švč. M. Marijos Škaplierinės parapija				PRI.24-27-TvDP-AR	Lapas	Lapų
						8	8


DARBŲ ŽINIARAŠTIS SŽ-01



Eil. Nr.	Žymuo	Pavadinimas ir techninės charakteristikos	Kiekio matas	Kiekis	Pastabos
1	2	3	4	5	6
1.		Esamų palangių (13 vnt.) apskardinimų nuardymas	m <sup>2</sup>	12,50	Išvežimas į sąvartas
2.		Ln-14, Ln-16 Palanginio tinko pašalinimas, pertinkavimas  Grotų nuvalymas, palyginimas, perdažymas	m <sup>2</sup>  m <sup>2</sup>	1,60  5,60	Sisteminis restauracinis tinko skiedinys Rūdžių pašalinimas plieniniais šepčiais, padengimas rūdžių rišikliu, gruntavimas antikorozine danga, dažymas 2 k. metalui skirtais antikoroziniais dažais RAL 9005
3.		Ln-9, Ln-10 Palanginės briaunos remontas	m m <sup>3</sup>	1,20 0,012	Drėgmę atstumiantis remontinis mišinys su polipropileno plaušu





Atest. Nr.	UAB „Projektavimo ir restauravimo institutas“				Pumpėnų senosios regulos karmelitų vienuolyno komplekso Švč. Mergelės Marijos Škaplierinės bažnyčia (un. k. KVR 23648) Istros g. 1, Pumpėnų mstl., Pasvalio r. sav.		
					Langų su vitražais tvarkybos (remonto, avarijos grėsmės pašalinimo-apsaugos techninių priemonių įrengimo) darbų projektas		
A073, 0906	PV, PDV	Nijolė Ščiogolevienė		2024	ŽINIARAŠTIS		Laida 0
LT	Užsakovas/statytojas: Pumpėnų Švč. M. Marijos Škaplierinės parapija				PRI.24-27-TvDP-SZ-01		Lapas 1 Lapų 4


4.		Ln-11 Popalanginio tinko remontas 	m <sup>2</sup>	1,4	Atšokusio tinko sluoksnio nuvalymas, pertinkavimas sisteminiu restauraciniu tinko skiediniu
5.		Ln-2, Ln-4, Ln-8 ir Ln-21 Saramų ir apvadų remontas : -trūkių susiuvimas sienos plokštumoje -pleištavimas plokštelėmis iš saramų apačios   	m	2,5	20 vnt. stiklo bazalto strypų Ø8,l=500 mm
			m	1,2	20 vnt. stiklo bazalto 2 mm storio plokštelių, 50x50 mm

Atest. Nr.	UAB „Projektavimo ir restauravimo institutas“				Pumpėnų senosios regulos karmelitų vienuolyno komplekso Švč. Mergelės Marijos Škaplierinės bažnyčia (un. k. KVR 23648) Istros g. 1, Pumpėnų mstl., Pasvalio r. sav.		
					Langų su vitražais tvarkybos (remonto, avarijos grėsmės pašalinimo-apsaugos techninių priemonių įrengimo) darbų projektas		
A073, 0906	PV, PDV	Nijolė Ščiogolevienė		2024	ŽINIARAŠTIS		Laida 0
LT	Užsakovas/statytojas: Pumpėnų Švč. M. Marijos Škaplierinės parapija				PRI.24-27-TvDP-SZ-01	Lapas 2	Lapų 4

					
					
6.		Tinko pašalinimas vitražų perimetru iš lauko pusės naujų langų įstatymui 100 mm pločiu	m <sup>2</sup>	17,50	
7.		5 vnt. 30 mm diametro skylių pragrėžimas palanginiame mūre po kiekvieno vitražo metaliniu rėmu ir plastikinių vamzdelių ~300 mm ilgio į jas įstatymas	Vnt.	105	
8.		Tinko sluoksnio pašalinimas iki mūro 30 mm pločio juostomis abipus vitražo rėmo 200 mm ilgio ruožais 2 vietose kiekvienos angos arkinėje arba viršutinėje šoninėje dalyje (210 vnt).	m <sup>2</sup>	2,50	
9.		Angokraščių ir palangių paviršių nuvalymas nuo biologinės taršos ir purvo	m <sup>2</sup>	98,50	
10.		Angokraščių pertinkavimas po trūkių sutvirtinimo ir langų įstatymo	m <sup>2</sup>	55,00	Sisteminis restauracinis tinko skiedinys
11.		Langų apvadų paviršių nuvalymas nuo biologinės taršos ir purvo Langų apvadų tinko remontas 50% viso duoto ploto	m <sup>2</sup>	90,30	Sisteminis restauracinis tinko skiedinys
12.		Angokraščių ir langų apvadų perdažymas silikatiniais dažais	m <sup>2</sup>	145,30	Spalva balta, tikslinama vietoje
13.		Palangių 20 vnt. apskardinimas Rheinzinc skarda (formuojant lankstinius vietoje)	m <sup>2</sup>	27,50	Natūrali spalva

Atest. Nr.	UAB „Projektavimo ir restauravimo institutas“				Pumpėnų senosios regulos karmelitų vienuolyno komplekso Švč. Mergelės Marijos Škaplierinės bažnyčia (un. k. KVR 23648) Istros g. 1, Pumpėnų mstl., Pasvalio r. sav.		
					Langų su vitražais tvarkybos (remonto, avarijos grėsmės pašalinimo-apsaugos techninių priemonių įrengimo) darbų projektas		
A073, 0906	PV, PDV	Nijolė Ščiogolevienė		2024	ŽINIARAŠTIS		Laida 0
LT	Užsakovas/statytojas: Pumpėnų Švč. M. Marijos Škaplierinės parapija				PRI.24-27-TvDP-SZ-01	Lapas 3	Lapu 4

14.		Presbiterijos vitražo Ln-15 apvadų ir cokolio remontas:						
		- paviršiaus nuvalymas nuo biologinės taršos ir purvo				m <sup>2</sup>	9,80	Sisteminis restauracinis tinko skiedinys Spalva balta, tikslinama vietoje
		- tinko remontas				m <sup>2</sup>	3,00	
		- perdažymas silikatiniais dažais				m <sup>2</sup>	9,80	
		- cokolinės dalies paviršių padengimas hidrofobiniu skysčiu				m <sup>2</sup>	5,70	
- lenkto sandriko apskardinimas Rhein zinc skarda (formuojant vietoje)	m <sup>2</sup>	0,90	Natūrali spalva					
								
15.		Inventoriniai pastoliai	m <sup>2</sup>	1000	Langų įstatymo, angokraščių tvarkymo darbai vykdomi nuo pastolių.			


Atest. Nr.	UAB „Projektavimo ir restauravimo institutas“				Pumpėnų senosios regulos karmelitų vienuolyno komplekso Švč. Mergelės Marijos Škaplierinės bažnyčia (un. k. KVR 23648) Istros g. 1, Pumpėnų mstl., Pasvalio r. sav.		
					Langų su vitražais tvarkybos (remonto, avarijos grėsmės pašalinimo-apsaugos techninių priemonių įrengimo) darbų projektas		
A073, 0906	PV, PDV	Nijolė Ščiogolevienė		2024	ŽINIARAŠTIS		Laida 0
LT	Užsakovas/statytojas: Pumpėnų Švč. M. Marijos Škaplierinės parapija				PRI.24-27-TvDP-SZ-01	Lapas 4	Lapu 4

# LANGŲ ŽINIARAŠTIS

Žymuo plane	LN-1	LN-2	LN-3	LN-4	LN-5	LN-6	LN-7	LN-8	LN-9	LN-10	LN-11
Lango eskizas ir matmenys cm											
Žymuo plane	LN-12	LN-13	LN-14	LN-16	LN-17	LN-18	LN-19	LN-20	LN-21	LN-22	
Lango eskizas ir matmenys cm											


## PASTABOS:

1. Langų gabaritai parinkti pagal vitražų apmatavimų duomenis aukščiui pridedant 6 cm, nes langai bus įstatomi išorėje prieš vitražus ant nuožulnios palangės.
2. Langai gaminami iš aliuminio konstrukcijos su vienos kameros stiklo paketu. Langai nevarstomi.
3. Langams Ln-14, Ln-16 išorinis paketo stiklas saugus.
4. Langams Ln -1 ÷ Ln -11 išorinis stiklas su saulės kontrole.
5. Langų rėmai dažomi juodai RAL 9005
6. Langų sudalinimo juostos turi sutapti su vitražų konstrukcijos profiliais.
7. Prieš gaminant langus, būtina persimatuoti visas angas ir patikslinti vitražų konstrukcijos profilių vietas.

Kval. patvirt. dok. Nr.	 UAB <b>"PROJEKTAVIMO IR RESTAURAVIMO INSTITUTAS"</b>			PUMPĖNŲ SENOSIOS REGULO KARMELITŲ VIENUOLYNO KOMPLEKSAS (UN. K. KVR 1528)	
A 073	PV	Nijolė Ščiogolevienė		2024.11	(UN. K. KVR 23648) ISTROS G. 1, PUMPĖNŲ MSTL., PASVALIO R. SAV., TVARKYBOS DARBŲ PROJEKTAS
NKPAS 0906	PDV	Nijolė Ščiogolevienė		2024.11	
LT Statytojas / užsakovas: Pumpėnų Švč. M. Marijos Škaplierinės parapija					LANGŲ ŽINIARAŠTIS PRI.24-27-TvDP-SŽ-02
					Laida 0
					Lapas 1
					Lapų 1

plyšiai orui ištekėti  
detalė "A"


a

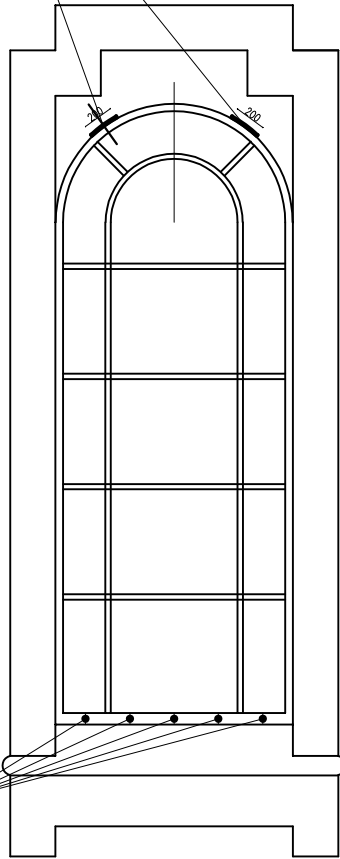

Ø 30 mm skylės mūre  
orui patekti; detalė "B"

a

a-a

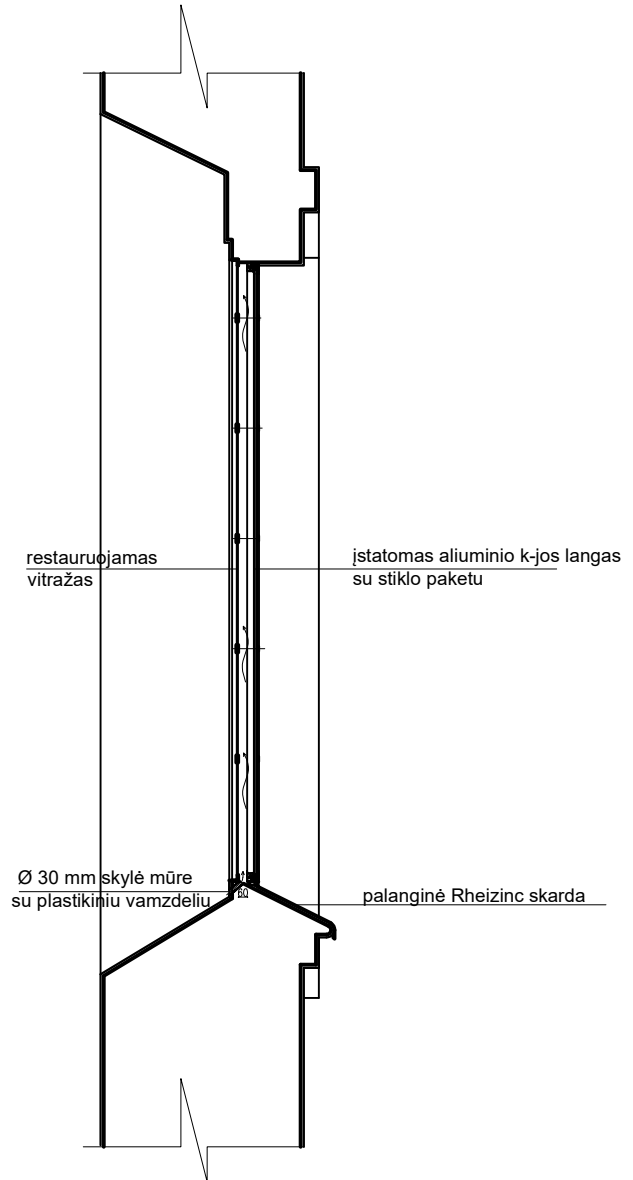

restauruojamas  
vitražas

įstatomas aliuminio k-jos langas  
su stiklo paketu


Ø 30 mm skylės mūre  
su plastikiniu vamzdeliu


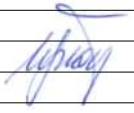
palanginė Rheinzinc skarda

#### PASTABOS:

1. Dubliuojantis langas įstatomas iš lauko pusės 6 cm atstumu nuo vitražo konstrukcijos.
2. Palangės apskardinamos Rheinzinc skarda.
3. Po vitražo rėmu apačioje pragrežiamos 5 skylės mūre (Ø 30 mm), į kurias įstatomi plastikiniai vamzdeliai, orui į tarpulangį pritekėti. Viršutinėje dalyje tinke išgremžiami plyšiai oro cirkuliacijos užtikrinimui

Kval. patvirt. dok. Nr.	 UAB <b>"PROJEKTAVIMO IR RESTAURAVIMO INSTITUTAS"</b>				PUMPĖNŲ SENOSIOS REGULO KARMELITŲ VIENUOLYNO KOMPLEKSAS (UN. K. KVR 1528)		
	A 073	PV	Nijolė Ščiogolevienė	2024.11	ŠVČ. MERGELĖS MARIJOS ŠKAPLIERINĖS BAŽNYČIOS (UN. K. KVR 23648) ISTROS G. 1, PUMPĖNŲ MSTL., PASVALIO R. SAV., TVARKYBOS DARBŲ PROJEKTAS		
NKPAS 0906	PDV	Nijolė Ščiogolevienė	2024.11				
					PRINCIPINIS LANGO ĮSTATYMO BRĖŽINYS		Laida 0
LT	Statytojas / užsakovas: Pumpėnų Švč. M. Marijos Škaplierinės parapija				PRI.24-27-TvDP-Br.01	Lapas 1	Lapų 1

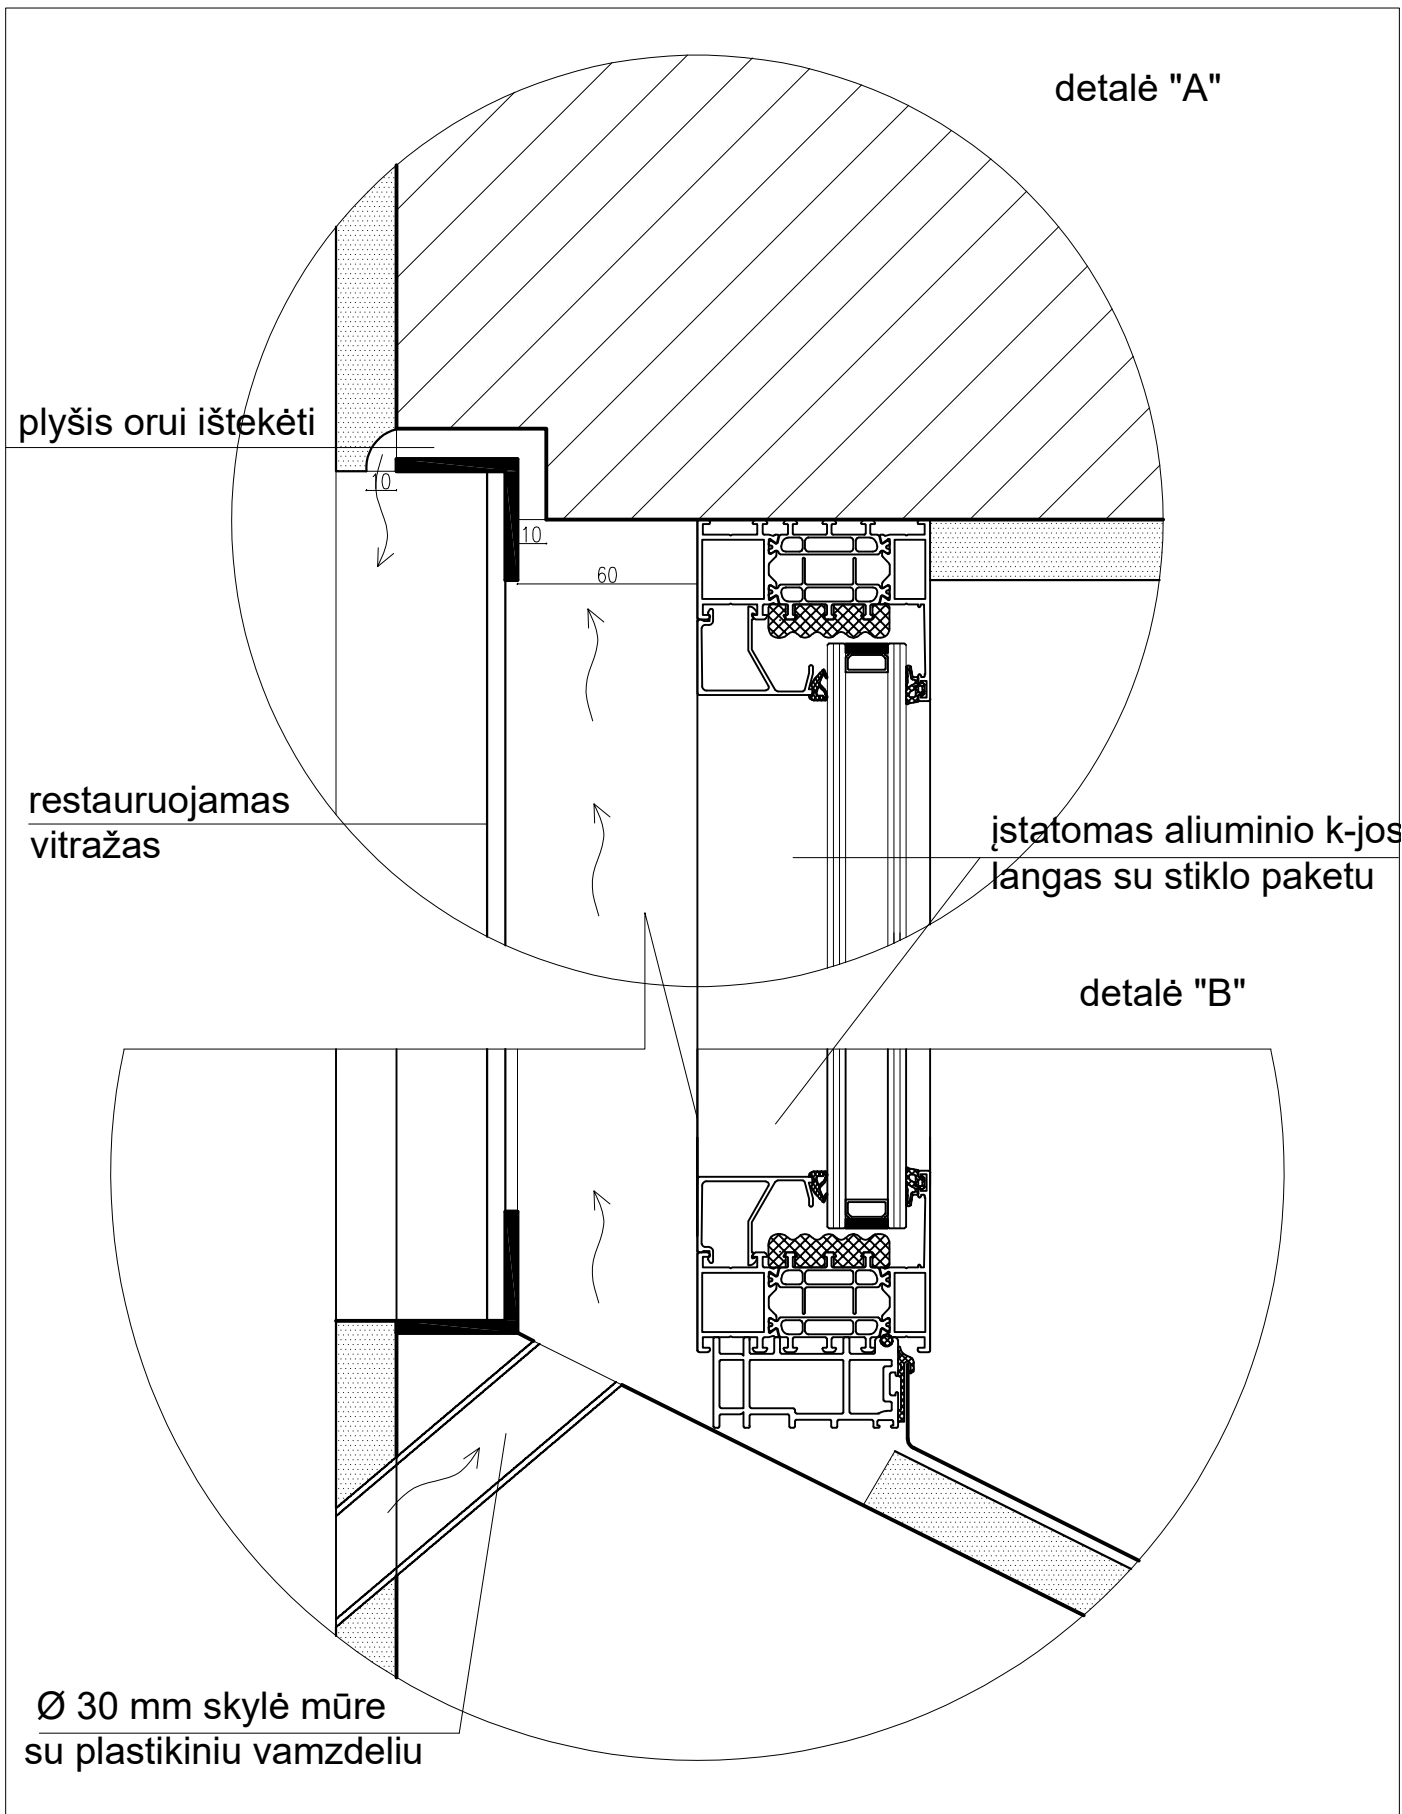

Kval. patvirt. dok. Nr.	 UAB <b>"PROJEKTAVIMO IR RESTAURAVIMO INSTITUTAS"</b>				PUMPĖNŲ SENOSIOS REGULO KARMELITŲ VIENUOLYNO KOMPLEKSAS (UN. K. KVR 1528)		
	A 073	PV	Nijolė Ščiogolevienė	2024.11	ŠVČ. MERGELĖS MARIJOS ŠKAPLIERINĖS BAŽNYČIOS (UN. K. KVR 23648) ISTROS G. 1, PUMPĖNŲ MSTL., PASVALIO R. SAV., TVARKYBOS DARBŲ PROJEKTAS		
NKPAS 0906	PDV	Nijolė Ščiogolevienė		2024.11	DETALĖS "A" IR "B"		
						Laida	0
LT	Statytojas / užsakovas: Pumpėnų Švč. M. Marijos Škaplierinės parapija				PRI.24-27-TvDP-Br.02	Lapas	Lapų
						1	1

## BENDROJI TECHNINĖ SPECIFIKACIJA

### BENDROSIOS NUOSTATOS.

Ši techninė specifikacija yra **Pumpėnų senosios regulos karmelitų vienuolyno komplekso Švč. Mergelės Marijos Škaplierinės bažnyčios (un. k. KVR 23648) Istros g. 1, Pumpėnų mstl., Pasvalio r. sav., langų su vitražais tvarkybos (remonto, avarijos grėsmės pašalinimo-apsaugos techninių priemonių įrengimo) darbų projekto** techninių specifikacijų ir technologinių kortelių bendroji dalis. Ji papildo bendraisiais techniniais reikalavimais ir nurodymais projekto atskirų dalių technines specifikacijas.

Ši techninė specifikacija apima statybinių ir elektrinių medžiagų ir įrengimų tiekimą, pristatymą į statybos aikštelę, pastatymą ir sumontavimą bei visus patikrinimus ir reguliavimus, aprašytus specifikacijose.

Rangovas privalo užtikrinti, kad darbas būtų atliktas teisinga seka, patiektos ir sumontuotos visos medžiagos, nurodytos projekte, atlikti visi techninėje specifikacijoje nurodyti patikrinimai bei reguliavimai pilnam objekto įrengimui ir funkcionavimui.

Rangovas turi užtikrinti, kad visos darbo dalys ir medžiagos tarpusavyje būtų suderintos.

Rangovas turi užtikrinti, kad visi įrengimai būtų lengvai prieinami prižiūrinčiam personalui.

### SAUGOMŲ TERITORIJŲ APSAUGA.

Būti Rangovu šiame objekte turi teisę Lietuvos Respublikoje įregistruota statybos įmonė arba užsienio valstybės statybos įmonė, gavusios Vyriausybės įgaliotų institucijų išduotą atestatą verstis šia veikla kultūros paveldo objektuose.

Rangovas privalo vykdyti LR saugomų teritorijų įstatymo nuostatas, kitų norminių aktų reikalavimus, taikomus darbams kultūros paveldo objektuose.

Baigęs remonto darbus Rangovas privalo išvežti iš teritorijos statybos atliekas, šiukšles.

### ĮSTATYMAI IR REIKALAVIMAI.

Visos konstrukcijos, gaminiai ir medžiagos turi atitikti Lietuvos Respublikoje galiojančius reikalavimus.

Visi įrengimai turi būti sertifikuoti arba pripažinti tinkamai naudoti Lietuvoje nustatyta tvarka ir turėti atitikties įvertinimo dokumentą.

Rangovas privalo palaikyti ryšį su Lietuvos Respublikos kontroliuojančiomis institucijomis, užtikrinti jų patikrinimus savo sąskaita bei ištaisyti trūkumus, kuriuos jie atras šių patikrinimų metu.

Rangovas turi vykdyti visus galiojančius Lietuvos Respublikos normatyvinius reikalavimus ir taisykles, išleistas bet kurios valdžios įstaigos, kurios jurisdikcijoje yra statybos aikštelė. Atsakingi darbai ir konstrukcijos turi būti priimti tai įforminant aktu, o baigtas statinys turi būti priimtas naudoti Lietuvos Respublikoje nustatyta tvarka.

Rangovas pasirinkdamas subrangovus turi juos aptarti su užsakovu.


Baigus darbus ir pridudant statybą rangovas savo sąskaita turi parengti ir pateikti užsakovui išpildomuosius brėžinius su visais statybos metu įneštais pakeitimais, papildymais ir patikslinimais natūroje.

### REIKALAVIMAI GAMINIŲ IR MEDŽIAGŲ KOKYBEI.

Visi gaminiai ir medžiagos turi atitikti specifikacijoje ir brėžiniuose nurodomus kokybės reikalavimus. Jų įpakavimo ar pristatymo dokumentai turi nurodyti jų kokybę arba tokia pati informacija turi būti nurodoma koku nors kitu būdu.

Jei reikalaujama, kad nurodyti gaminiai ir medžiagos būtų nurodyto tipo ar standarto arba jie yra įtraukti į oficialią kokybės kontrolės procedūrą, jie turi turėti tipo patvirtinimo liudijimą, atitikimo standartui ar oficialų kokybės kontrolės patvirtinimą. Tipo patvirtinimo ir atitikimo standartui liudijimai negali būti atskiriami nuo produktų, o indentifikacija turi būti visiškai aiški.

Gaminių ir medžiagų atitikties nurodymai montavimo stadijos metu neturi būti uždengiami arba, jei negalima palikti jų matomais, turi būti lengvai ir visiškai atidengiami.

Atestato Nr.	UAB "PROJEKTAVIMO IR RESTAURAVIMO INSTITUTAS"				BENDROJI TECHNINĖ SPECIFIKACIJA		Laida 0
	A073,0906	PV	N.Ščiogolevienė		2024	PRI.24-27-TvDP - BTS	Lapas
						1	3

## REIKALAVIMAI ĮPAKAVIMUI, TRANSPORTAVIMUI, TARPINIS SAUGOJIMAS.

Transportavimo ir tarpinio saugojimo metu visi gaminiai ir medžiagos turi būti deramai uždengti ir supakuoti. Ant kiekvieno paketo turi būti nurodytas jo turinys. Jei pristatomos prekės yra birios ir nepakuotos, numeris, rūšis ir kokybė turi būti nurodyti pristatymo pranešime.

Gaminių ir medžiagų pristatymą reikia koordinuoti pagal statybos darbų grafiką. Reikia vengti nereikalingo saugojimo statybos aikštelėje. Visi tiekiami gaminiai ir medžiagos turi būti su tinkamais dokumentais.

Atvežtų prekių išvaizdą, galimus defektus ir žalą reikia patikrinti vizualiai. Prekių užsakovas yra atsakingas už pranešimų dėl galimos žalos ir defektų pateikimą. Visos pretenzijos turi būti pateikiamos prekių tiekėjui.

Gaminiai ir statybinės medžiagos turi būti saugomos taip, kad nepablogėtų jų kokybė.

Reikia laikytis kiekvienos medžiagos, gaminių nurodytų saugojimo reikalavimų ir gamintojo pateiktų galiojančių nuorodų. Statybos aikštelėje medžiagos turi būti laikomos tinkamose ir, jei būtina, izoliuotose, sausose, šildomose ir tinkamai vėdinamose patalpose taip, kad kiekviena medžiaga būtų padėta teisingai ir lengvai patikrinamas. Medžiagos ir prekės, pažeistos ar kitaip sugadintos dėl veiklos statybos aikštelėje, turi būti pakeistos naujomis Rangovo sąskaita. Už medžiagų ir gaminių nuostolius arba apgadinimus visiškai atsako Rangovas.

## REMONTO DARBŲ VYKDYMAS.

Visi darbai turi būti atliekami taikant bendrai naudojamus ir pageidautinus darbo metodus, patyrusią ir tinkamą darbo jėgą.

Jei Rangovas nori panaudoti metodą, kuris nukrypsta nuo dokumentacijoje pateikto metodo, Rangovas turi prašyti Inžinieriaus leidimo. Darbo metodo pakeitimo patvirtinimas jokių lygiu nesumažina Rangovo atsakomybės. Bet kokį perprojektavimą dėl metodo pakeitimo privalo kompensuoti Rangovas.

## DARBŲ KOORDINAVIMAS.

Rangovas atsakingas už darbų aikštelėje koordinavimą su tiekėjais ir kitais rangovais.

Visi darbai turi būti atliekami pagal dokumentacijoje ir gamintojo pateiktas instrukcijas bei taikant tinkamus darbo metodus, o taip pat pagal naudingą gamybinę patirtį.

Darbo sąlygos ir kiti faktoriai, turintys įtakos darbų vykdymui, turi būti numatyti iš anksto.

Darbų eiliškumas turi būti sudarytas taip, kad paskesni darbai nepakenktų anksčiau atliktų darbų kokybei.

Specifikacijoje konkrečiai nurodytų gaminių ir medžiagų pavyzdžiai turi būti pateikti Užsakovui iki darbų pradžios patvirtinimui gauti.

Nuolatiniam suluginimui su galutiniais produktais naudojami pavyzdžiai turi būti laikomi iki darbų užbaigimo.

Rangovas privalo informuoti Užsakovo atstovus Aikštelėje ir projektuotojus, vykdančius projekto priežiūrą, kad galima tikrinti medžiagų ir įvairių stadijų darbų kokybę, prieš įrengiant sekančias konstrukcijas ar darbus.


Nebaigtos ir užbaigtos statinių dalys turi būti saugomos nuo apgadinimų tolimesnių darbų metu. Turi būti saugoma nuo mechaninio poveikio, nuo purvo, korozijos, lietaus, drėgmės, sniego, ledo, užšalimo, per didelės kaitros ir per greito džiūvimo.

## PRIDAVIMAS EKSPLOATACIJAI.

Priduodant darbus Rangovas privalo pateikti visų panaudotų medžiagų, konstrukcijų ir įrangos sertifikatų, techninių pasų ir kitą dokumentaciją, kurios pareikalaus valstybinės institucijos, remdamosi Lietuvos Respublikos įstatymais ir norminiai aktais.

Statybos metu Rangovas turi pasirūpinti ir pastoviai vesti Lietuvoje nustatytos formos statybos darbų žurnalą, kuris būtų prieinamas Užsakovo ir Inžinieriaus peržiūrai ir pastaboms.

Rangovui pavedama paruošti visą dokumentaciją, reikalingą priduoti objektui ir organizuoti objekto pridavimą.

Atestato Nr.	UAB "PROJEKTAVIMO IR RESTAURAVIMO INSTITUTAS"				BENDROJI TECHNINĖ SPECIFIKACIJA		Laida 0
	A073,0906	PV	N.Ščiogolevienė		2024	PRI.24-27-TvDP - BTS	Lapas
						2	3

Pastato ir išorinių įrenginių tolimesniam naudojimui Rangovas turi pateikti tris tokių dokumentų rinkinius:

- Visus sertifikatus, tame tarpe Lietuvos sertifikatus, bandymo protokolus, medžiagų saugos ir atitikties dokumentus, tikrinimo ataskaitas.
- Gamintojo priežiūros instrukciją įrangai ir medžiagoms.
- Tiekėjų ir subrangovų sąrašus su adresais, telefonais, fakais, el.pašto adresu.

Aukščiau išvardinti reikalavimai yra privalomi visiems subrangovams ir jų medžiagoms bei įrengimams.

Dokumentacija turi būti sukomplektuota bylose ir sutvarkyta pagal turinį, laikantis šioje specifikacijoje pateikiamos kodavimo sistemos. Visos naudojimosi instrukcijos ir brėžiniai turi būti lietuvių kalba.

### **PRIĖMIMAS.**

Rangovas atlieka visus bandymus, testavimus, sertifikavimus, organizuoja priėmimą ir kviečia Užsakovą bei Projektuotoją į priėmimą, kad galėtų gauti galutinio priėmimo aktą. Tikrinimo akte turi būti nurodyti nebaigti darbai ir defektų taisymas. Tie kuriuos Užsakovas sutinka pataisyti vėliau per defektų šalinimo laikotarpį, turi būti registruojami atskirai.

Darbai pagal patikrinimo įrašus, išskyrus šalintinus vėliau, turi būti atliekami neatidėliotinai ir tikrinami atskirai bei patvirtinami pagal galutinio priėmimo akto reikalavimus.

### **ATSAKOMYBĖS UŽ DEFEKTUS LAIKOTARPIS.**

Defektai, kurie galėtų sukelti nepatogumų ar papildomą žalą, turi būti taisomi iškart. Galutinis patikrinimas turi būti atliekamas po vienerių metų nuo priėmimo datos. Priėmimo metu turi būti priimamas sprendimas dėl to, kokių mastu ir kurie defektai turi būti šalinami iš karto, o kuriuos galima atidėti galutiniam defektų tikrinimui. Į Rangovo atsakomybę įeina visų defektų ir susidėvėjimų taisymas, išskyrus tuos, kuriuos sukėlė netinkama eksploatacija.

Visi remonto darbai atliekami Rangovo ar tiekėjų esant tinkamai Rangovo priežiūrai.

Visi darbai turi būti atliekami laikantis darbų metodų ir kokybės standartų, pateikiamų kontrakte.


### **GARANTIJA.**

Garantija atitinka bendrų sutarties nuostatų reikalavimus.

Rangovui tenka Lietuvos Respublikos įstatymų nustatyta administracinė, civilinė ir baudžiamoji atsakomybė už blogai atliktų statybos darbų padarinius statybos metu ir per rangos sutartyje nustatytą statinio garantinį laiką. Rangovas įsipareigoja garantiniu laikotarpiu savo sąskaita ištaisyti trūkumus, kilusius dėl nepakankamos darbo kokybės, blogos konstrukcijos ir nestandartinių medžiagų.

Garantija apima ir reikalingą techninį veikimą.

Garantinio laiko trukmė koreguojama pagal statinių priėmimo metu galiojančią Lietuvos Respublikos statybos įstatymą.

Atestato Nr.	UAB "PROJEKTAVIMO IR RESTAURAVIMO INSTITUTAS"				BENDROJI TECHNINĖ SPECIFIKACIJA		Laida 0
	A073,0906	PV	N.Ščiogolevienė		2024	PRI.24-27-TvDP - BTS	Lapas 3

## SPECIALIOJI TECHNOLOGIJA ST -01

### ANGOKRAŠČIŲ TVARKYMAS

#### **BENDRI NURODYMAI FASADŲ REMONTUI RESTAURACIJAI IR DAŽYMIUI**

Visus išorės tinkavimo ir paruošimo dažymui, o ypač dažymo darbus būtina vykdyti tik esant ne žemesnei kaip +5 °C lauko temperatūrai.

- senus dažus nuo tinkuotų paviršių šalinti mechaniškai ir naudojant vandenį pagal "JOS" technologiją,
- tinkuotus paviršius dažyti silikatiniais dažais, kurių vandens pralaidumo koefic.  $W < 0,5 \text{ kg/m}^2 \text{ h}^{0.5}$
- metaliniais šepčiais nuo tinkuotų cokolių nušveisti samanas, aptrupėjusias, sutrūkinėjusias vietas užtrinti mišrios sudėties kalkių-cemento skiediniu, naudojant I-os rūšies kalkes,
- parenkant spalvas, t.y., užtepus ant fasado bandymines juostas, kviesti projekto autorių.

#### **FASADŲ ELEMENTŲ VALYMO DARBAI**

##### BENDROJI DALIS

##### VALYMO DARBŲ VYKDYMAS

1. Nuo tvarkomų fasado elementų nuvalomi atsilupę dažai.
2. Pašalinami cementiniai užtaisymai, jeigu tokių būtų, nukalant kaltais, nepažeidžiant autentiško mūro.
3. Nešvarumai, byrantis arba atšokęs tinkas nuvalomi kietais kaproniniais šepčiais arba minkštais skutimo įrankiais
4. Pelėsių valymas. Didžioji dalis pelėsių paprastai nusivalo kartu su nešvarumais ir dažais. Likusias pelėsių tamsiai pilkas kolonijas galima išvalyti 5% vandeniniu amoniako tirpalu arba amoniako spirito vandeniniu mišiniu (1:1:1)

Valymo mišinys „B”

1,0 tūrio dalis amoniako išvalyto 25%,

1,0 tūrio dalis etilo spirito (propilo spirito),

1,0 tūrio dalis vandens.

#### **TINKUOTŲ PAVIRŠIŲ RESTAURAVIMAS**

1. Pašalinus cementinius lopus, byrantį, neturintį cementacijos arba atšokusį tinką, reikia atstatyti restauraciniu mišiniu, susidedančiu iš:

1,0 tūrio estiško cemento arba baltojo cemento,


0,2 tūrio dalių kalkių tešlos 50% drėgnumo 67% Cao+MgO

4-5 tūrio dalių užpildo 0,14-1,5 mm frakcijų intervale

(tinka ir standartinis smėlis tinko darbams).

2. Užtrynimui naudoti restauracinį mišinį:

1,0 tūrio dalis kalkių tešlos 50% drėgnumo 67% Cao+MgO

Atestato Nr.	UAB „PROJEKTAVIMO IR RESTAURAVIMO INSTITUTAS”				SPECIALIOJI TECHNOLOGIJA ST-01		Laida
A073, 0906	PV	N. Ščiogolevienė		2021 -11	PRI. 24-27-TvDP-ST-01	Lapas	Lapų
						1	3

1,0 tūrio dalis smulkaus smėlio 0,314-0,14 mm frakcijų intervale  
0,1 tūrio dalis maršalito

Taip pat galima naudoti kitus sisteminius specialiai paruoštus mišinius, skirtus tinko restauravimo darbams, tiksliai laikantis gamintojų pateiktos technologijos.

3. Plyšius ir duobutes tinke būtina kuo geriau įgilinti ir gerai suvilgius vandeniu užpildyti atitinkamos sudėties pateiktais restauraciniais mišiniais, ypatingai kruopščiai atlikti seno ir naujo tinko sandūras.

4. Smulkiai suaižėjusio tinko vietas būtina patikrinti ar tinkas neatšokęs nuo plytų mūro, tokį tinką reikia pašalinti. Jeigu plyšiukai yra paviršiniai, toks tinkas užtrinamas restauraciniu mišiniu, turinčiu elastingų savybių. Taip pat galima naudoti prasiskverbiantčius dažymo gruntus su elastingomis savybėmis (pvz. „OIKOS firmos PRIMER DECORSILL)

## **DAŽYMO DARBAI**

### **BENDROJI DALIS**

Visi fasado elementai dažomi balta spalva, jos atspalvį tikslinant vietoje pagal esamą atspalvį.

Visi dažomi paviršiai turi būti vientisi, švarūs, sausi ir lygūs. Tinkuotų paviršių drėgnumas <8 %. Išoriniai paviršiai nedažomi esant aukštesnei negu 27° C temperatūrai, esant tiesioginiams saulės spinduliams, taip pat lyjant arba esant šlapiam fasadui po lietaus, kai pučia vėjas kurio greitis daugiau kaip 10 m/s, o taip pat apledėję ar apšalę paviršiai žiemos metu.

### **DAŽAI**

Vandeniu skiedžiami, ypatingai pralaidūs vandens garams, silikatiniai fasadiniai dažai. Dažų charakteristika: tinkantys mineraliniams paviršiams, vandeniu skiedžiami, neįtempiantys, ypatingai atsparūs purvui, atsparūs oro poveikiui pagal VOB, atsparūs vandeniui pagal DIN4108, atsparūs šarmams, labai gerai išleidžiantys vandens garus, nesudarantys plėvelės, atsparūs pelėsiams ir grybeliams.

Rišioji medžiaga: silikono dervos emulsija, tankis 1,48 g/cm<sup>3</sup>, blizgesys matinis.

Žemiausia oro temperatūra dažant ir džiovinant +5 °C.

Medžiagos turi būti tiekiamos į statybos aikštelę paruoštos naudojimui.

Jos pristatomos užantspauduotose konteineriuose su tokia informacija:

- gamintojo rekvizitai;
- medžiagos pavadinimas ir savybės;
- pritaikymo sritys;
- reikalavimai paviršiams, skiediklio tipui, dažymo būdui;
- spalvos nuoroda pagal Europos standartus;
- siuntos numeris ir pagaminimo data.

### **DAŽYMO DARBŲ VYKDYMAS**

**Bet kurios sandaros gruntinis, išlyginamasis bei apdailinis dažų sluoksniai turi būti iš vieno gamintojo.** Pagrindų paruošimą, grunto sluoksnio vykdymą ir dažymą atlikti pagal gamintojo instrukciją, kruopščiai atliekant visas nurodytas operacijas, griežtai laikantys visų reikalavimų.

PRI. 24-27-TvDP-ST-01	Lapas	Lapai
	2	3

## Apdaila

Paviršių paruošimo nuoseklumas ir technologinės operacijos pateikiamos lentelėse.

*Lentelė a. Darbų atlikimo eiliškumas, ruošiant ir dažant paviršius*

Technologinės operacijos	Paviršių rūšys
Tinko ir betono	
Valymas	+
Išlyginimas	+
Dalinis glaistymas su užglaistytų vietų gruntavimu	+
Užglaistytų vietų svidinimas	+
Ištisinis glaistymas	+
Svidinimas	+
Gruntavimas	+
Fleicavimas	+
Svidinimas	+
Pirmasis dažymas	+
Fleicavimas	+
Svidinimas	+
Antrasis dažymas	+
Fleicavimas arba tapnojimas	+

Tinkuotų ir betoninių paviršių plyšiai išrievejami ir užtaisomi skiediniu, paviršiai lyginami, svidinami. Po to paviršiai gruntuojami, glaistomi ir svidinami (šlifuojami).

PRI. 24-27-TvDP-ST-01	Lapas	Lapai
	3	3