

Žemės sklypo išdėstymo schema

ŽEMĖS SKLYPO PLANAS M 1:1000

Žemės sklypo plotas 23966 m²

Nekilnojamojo turto matavimų ir kadastro duomenų surinkimo bei tikslinimo taisyklų 5 priedas

Kadastras:	vietovė	Klaipėdos m.	blokas	sklypas
Žemės sklypo kadastro Nr.			2 1 0 1 0 0 0 4 0 4 9 7	

Savivaldybė	Klaipėdos m.
Seniūnija	
Gyvenamoji vietovė	Klaipėda
Gatvė, namo Nr.	Artojo g. 7E

Gretimybė	Gretimo žemės sklypo kadastro Nr.	Pastabos
1-13		LVŽ
13-17	2101/0004:0500	Geodeziškai matuotas
17-20	2101/0004:0499	Geodeziškai matuotas
20-22	2101/0004:0498	Geodeziškai matuotas
22-23	2101/0004:0117	Geodeziškai matuotas
23-27	2101/0004:0501	Geodeziškai matuotas
27-1		Danės upė


321400
6179400

Su pagal . 2021 . m. . . 11 . . mėn. 15. d. atliktą žemės sklypo ribų pažėklinimą-parodymą parengtame žemės sklypo plane išbraizytomis ribomis ir apskaičiuotu žemės sklypo plotu sutinku

LIETUVOS RESPUBLIKA
(Žemės sklypo savininko (esamojo arba būsimoj) vardas, pavardė) (parašas) (data)

UAB "LAIVITĖ" direktorius (Žemės sklypo savininko (esamojo arba būsimoj) vardas, pavardė) (parašas) (data)

Servitutas S išnaša	
Servituto S linijų ilgiai	
Gretimybė	Atstumas
78-79	3.28
79-80	0.93
80-81	0.10
81-82	0.34
82-83	1.86
83-84	1.55
84-85	1.45
85-86	0.56
86-7	2.45
7-87	0.42
87-88	0.89
88-89	1.85
89-90	1.89
90-91	1.91
91-92	3.27
92-78	2.10

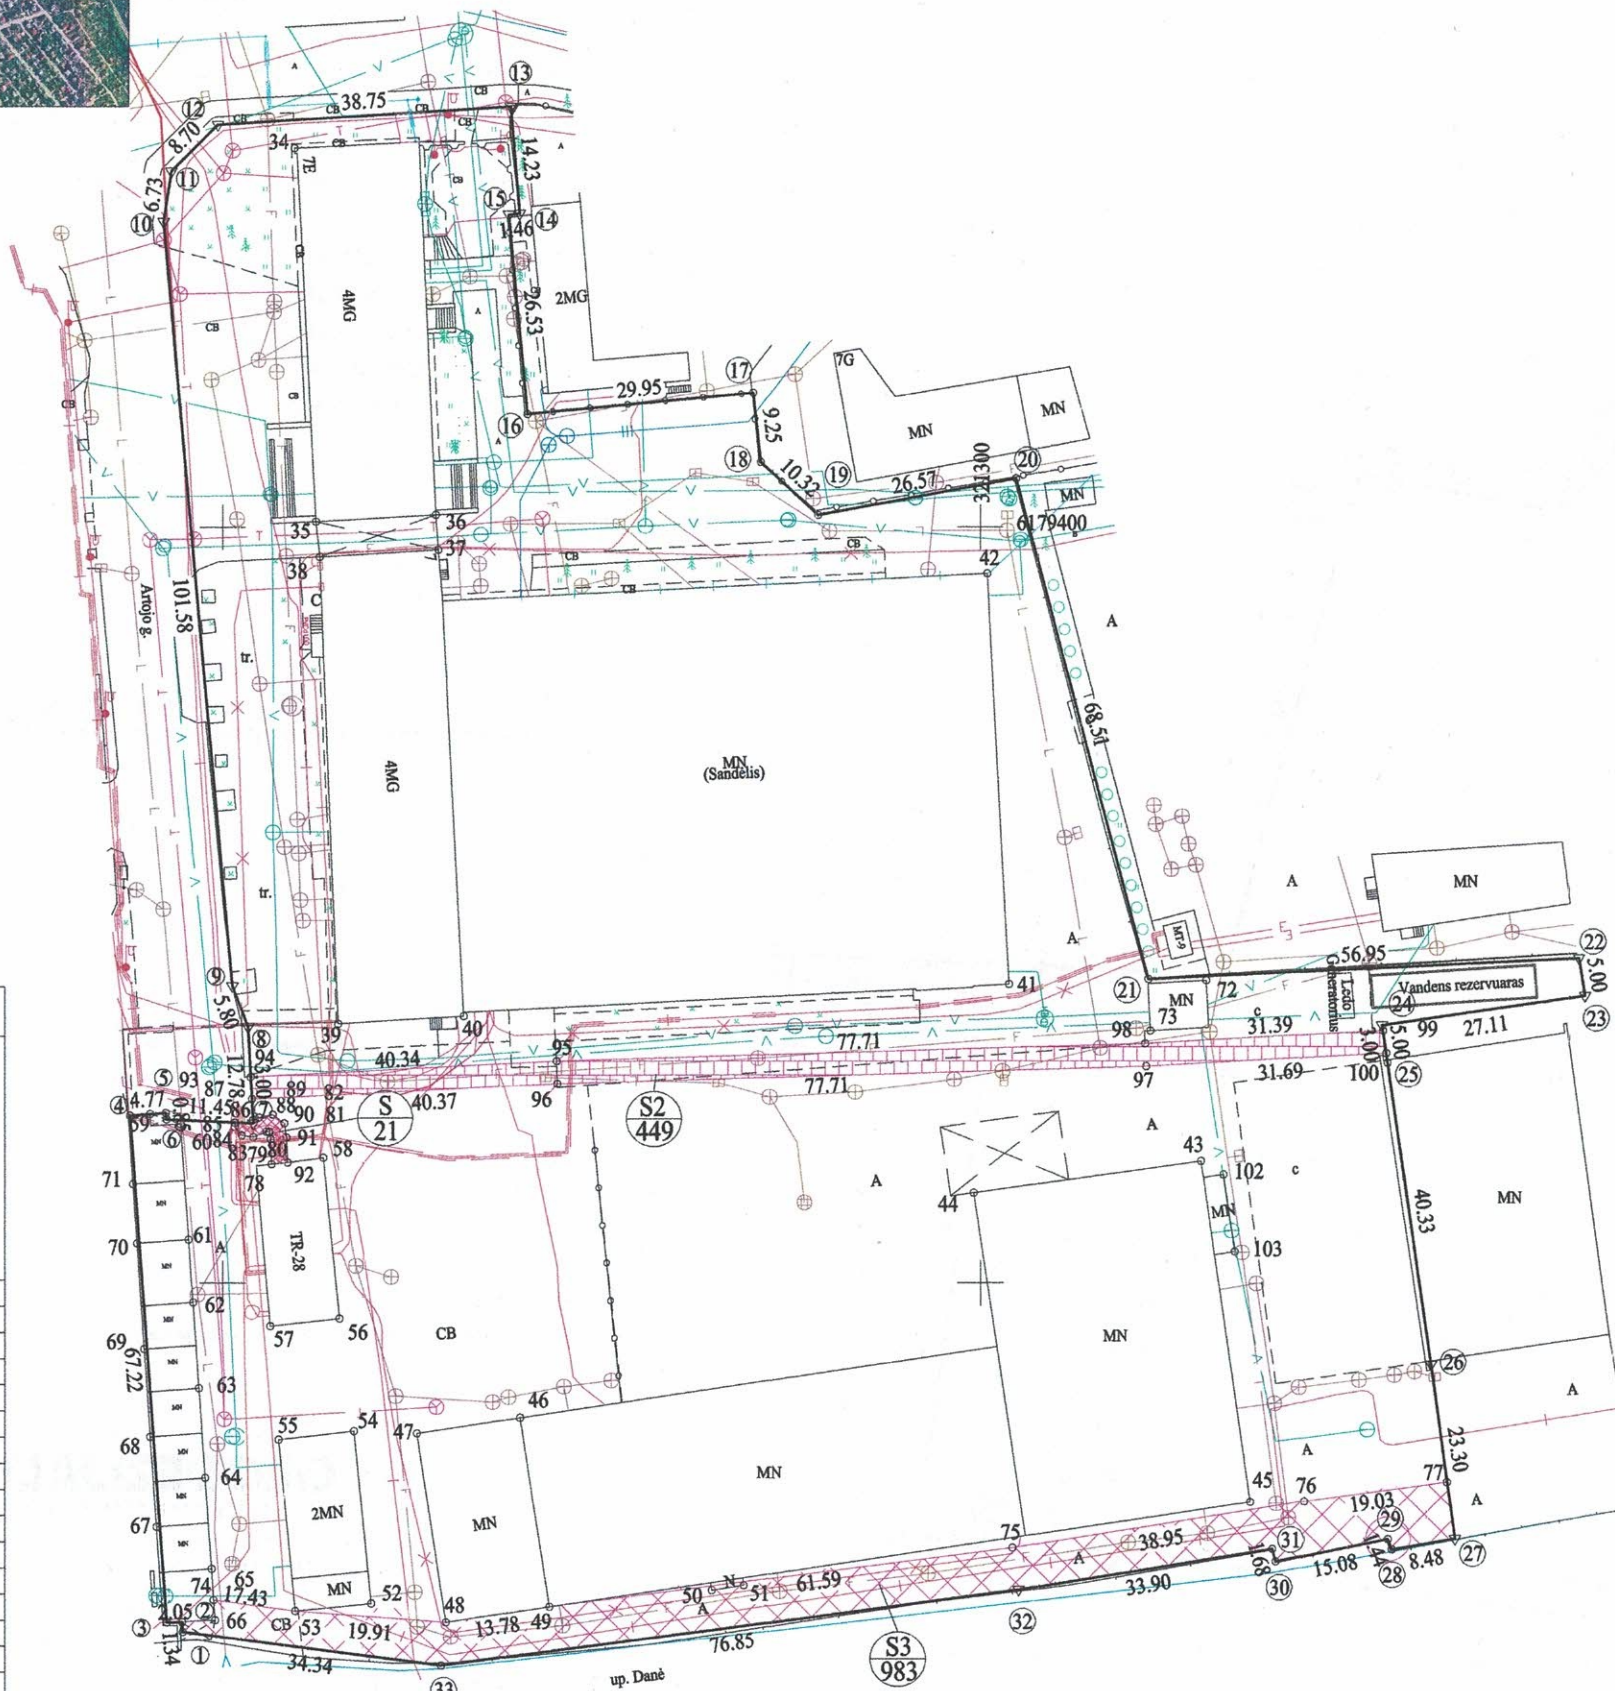

GEODEZIJALT			
MB "Geodezija LT", Silutės pl. 103-20, Klaipėda, tel. 861616717 Valdas Mikalauskas valdas@geodezijalt.lt tel. +37061616717			
Pareigos Direktorius Vykdantis	Parašas 	Vardas, pavardė Valdas Mikalauskas	Data 2021 11 15
		Robertas Beržanskis	

Matavimų kvalifikacijos pažymėjimo Nr.: 2M-M-1739

ŽEMĖS SKLYPO PLANAS M 1:1000

Žemės sklypo plotas 23966 m²

Žemės sklypo kadastro numeris:	kodas				blokas				sklypas			
	2	1	0	1	0	0	0	4	0	4	9	7

KOORDINAČIŲ ŽINIARAŠTIS

Koordinačių sistema: LKS-94							
Taško Nr.	Kodas	X	Y	Taško Nr.	Kodas	X	Y
1	R	6179253.86	321194.76	36	NK	6179401.68	321228.15
2	R	6179255.20	321194.66	37	NK	6179397.01	321228.48
3	R	6179255.14	321192.61	38	NK	6179396.10	321212.81
4	R	6179322.18	321187.76	39	NK	6179334.34	321215.24
5	R	6179322.48	321192.52	40	NK	6179335.33	321231.82
6	R	6179321.64	321192.60	41	NK	6179339.52	321303.77
7	R	6179321.14	321204.04	42	NK	6179393.87	321300.94
8	R	6179333.91	321203.39	43	NK	6179316.12	321329.08
9	R	6179339.31	321201.30	44	NK	6179311.95	321299.10
10	R	6179440.47	321192.12	45	NK	6179270.99	321335.57
11	R	6179447.13	321193.13	46	NK	6179282.21	321239.25
12	R	6179453.29	321199.28	47	NK	6179280.11	321225.64
13	R	6179455.72	321237.96	48	NK	6179255.16	321229.47
14	R	6179441.54	321239.16	49	NK	6179257.20	321243.09
15	R	6179441.40	321237.71	50	NK	6179259.38	321264.50
16	R	6179414.99	321240.21	51	NK	6179260.02	321268.76
17	R	6179417.82	321270.02	52	NK	6179257.64	321219.57
18	R	6179408.63	321271.02	53	NK	6179256.67	321209.61
19	R	6179401.61	321278.57	54	NK	6179280.45	321217.32
20	R	6179406.46	321304.69	55	NK	6179279.31	321207.41
21	R	6179340.21	321322.13	56	NK	6179295.35	321215.39
22	R	6179342.85	321379.02	57	NK	6179294.34	321206.29
23	R	6179337.91	321379.81	58	NK	6179316.62	321213.27
24	R	6179334.05	321352.97	59	NK	6179322.38	321190.42
25	R	6179329.10	321353.66	60	NK	6179321.06	321194.45
26	R	6179289.18	321359.38	61	NK	6179305.78	321195.49
27	R	6179266.09	321362.56	62	NK	6179297.49	321196.09
28	R	6179264.72	321354.19	63	NK	6179286.07	321196.88
29	R	6179266.07	321353.68	64	NK	6179274.26	321197.70
30	R	6179263.10	321338.89	65	NK	6179262.22	321198.54
31	R	6179264.73	321338.48	66	NK	6179255.44	321199.01
32	R	6179259.43	321304.99	67	NK	6179267.77	321191.26
33	R	6179249.37	321228.81	68	NK	6179279.67	321190.44
34	NK	6179450.20	321209.45	69	NK	6179291.30	321189.64
35	NK	6179400.78	321212.33	70	NK	6179305.28	321188.68
Žemės sklypo centro koordinatės				Darbo LitPOS laikas			
Koordinačių sistema		Koordinatės X/Y		Data	2021-11-15		
Valstybinė LKS-1994		X=6179335 Y=321263		Prisijungta	10:00		
				Atsijungta	11:00		
Žiniaraštį sudarė:		VALDAS MIKALAUSKAS		2M-M-1739		2021-11-15	
		v. pavardė		kval. paž. nr.		parašas	data

Ištrauka iš Lietuvos Respublikos administracinių nusižengimų kodekso:
112 straipsnis. Nuolatinių žemėnaudos riboženklų sunaikinimas arba sugadinimas
užtraukia baudą nuo septyniasdešimt iki vieno šimto keturiasdešimt eurų.



Duomenys apie teritorijas, kuriose taikomos specialiosios žemės naudojimo sąlygos			
Eilės Nr.	Teritorijos, kurioje taikomos specialiosios žemės naudojimo sąlygos, kodas	Teritorijos, kurioje taikomos specialiosios žemės naudojimo sąlygos, pavadinimas	Teritorijos, kurioje taikomos specialiosios žemės naudojimo sąlygos, plotas, m²
1	101	Elektroninių ryšių tinklų elektroninių ryšių infrastruktūros apsaugos zonos (III skyrius, vienuoliktasis skirsnis)	926
2	106	Elektros tinklų apsaugos zonos (III skyrius, ketvirtasis skirsnis)	3812
3	109	Skirstomųjų dujotiekių apsaugos zonos (III skyrius, šeštasis skirsnis)	15
4	114	Gamybinių objektų sanitarinės apsaugos zonos (IV skyrius, pirmasis skirsnis)	619
5	148	Šilumos perdavimo tinklų apsaugos zonos (III skyrius, dvylktasis skirsnis)	340
6	149	Vandens tiekimo ir nuotekų, paviršinių nuotekų tvarkymo infrastruktūros apsaugos zonos (III skyrius, dešimtas skirsnis)	9574
7	150	Komunalinių objektų sanitarinės apsaugos zonos (IV skyrius, pirmasis skirsnis)	619
8	163	Paviršinių vandens telkinių apsaugos zonos (VI skyrius, septintasis skirsnis)	1124
9	164	Paviršinių vandens telkinių pakrantės apsaugos juostos (VI skyrius, aštuntasis skirsnis)	1124

ŽEMĖS SKLYPO PLANAS M 1:1000

Žemės sklypo plotas 23966 m²

Žemės sklypo kadastro numeris:	kodas				blokas				sklypas			
	2	1	0	1	0	0	0	4	0	4	9	7

KOORDINAČIŲ ŽINIARAŠTIS

[illegible]

Ištrauka iš Lietuvos Respublikos administracinių nusižengimų kodekso:
112 straipsnis. Nuolatinių žemėnaudos riboženklių sunaikinimas arba sugadinimas
užtraukia baudą nuo septyniasdešimt iki vieno šimto keturiasdešimt eurų.



Duomenys apie žemės sklypo servitutus			
Eilės Nr.	Servituto kodas	Nekilnojamojo turto registre įrašyto ar teritorijų planavimo dokumente nustatyto servituto pavadinimas ir rūšis	Servituto plotas, m²
1	207	Servitutas - teisė aptarnauti požemines, antžemines komunikacijas (tarnaujantis)	23966
2	222	Servitutas - teisė tiesti, aptarnauti, naudoti požemines, antžemines komunikacijas (tarnaujantis)	21
3	92	Kiti servitutai (tarnaujantis)	449
4	92	Kiti servitutai (tarnaujantis)	983

Uždaroji akcinė bendrovė "LAIVITĖ"

El.p. a.fiserman@gmail.com

Į 2025-10-30

Nr. 46202166

DĖL DOKUMENTŲ SIUNTIMO

Siunčiame Jums prašymo, Paslaugų apskaitos sistemoje įregistruoto Nr. 46202166, dokumentus.

PRIDEDAMA. Žemės sklypo plano kopija..

DETALŪS METADUOMENYS	
Dokumento sudarytojas (-ai)	Valstybės įmonė Registrų centras
Dokumento pavadinimas (antraštė)	ŽEMĖS SKLYPO PLANO KOPIJĄ 46202166
Dokumento registracijos data ir numeris	2025-11-04 Nr. SP-205649 (4.55 Mr)
Dokumento gavimo data ir dokumento gavimo registracijos numeris	-
Dokumento adresatas (-ai)	Kiti
Dokumento specifikacijos identifikavimo žymuo	ADOC-V1.0
Parašo paskirtis	Pasirašymas
Parašą sukūrusio asmens vardas, pavardė ir pareigos	Janina Jasiūnienė Vyriausioji specialistė
Parašo sukūrimo data ir laikas	2025-11-04 09:38
Parašo formatas	Trumpalaikio galiojimo (XAdES-T)
Laiko žymoje nurodytas laikas	2025-11-04 09:38
Informacija apie sertifikavimo paslaugų teikėją	RCSC IssuingCA-2
Sertifikato galiojimo laikas	2025-02-03 08:21 - 2027-02-03 08:21
Informacija apie būdus, naudotus metaduomenų vientisumui užtikrinti	-
Pagrindinio dokumento priedų skaičius	1
Pagrindinio dokumento pridedamų dokumentų skaičius	0
Pridedamo dokumento sudarytojas (-ai)	-
Pridedamo dokumento pavadinimas (antraštė)	38841157_lydraštis.artojo 7e.docx
Pridedamo dokumento registracijos data ir numeris	-
Programinės įrangos, kuria naudojantis sudarytas elektroninis dokumentas, pavadinimas	Elpako v.20251030.1
Informacija apie elektroninio dokumento ir elektroninio (-ių) parašo (-ų) tikrinimą (tikrinimo data)	Tikrinant dokumentą nenustatyta jokių klaidų (2025-11-04)
Elektroninio dokumento nuorašo atspausdinimo data ir ją atspausdinęs darbuotojas	2025-11-04 nuorašą suformavo Dokumentų valdymo sistema RC E.SD (5)
Paieškos nuoroda	-
Papildomi metaduomenys	Nuorašą suformavo 2025-11-04 Dokumentų valdymo sistema „Kontora“