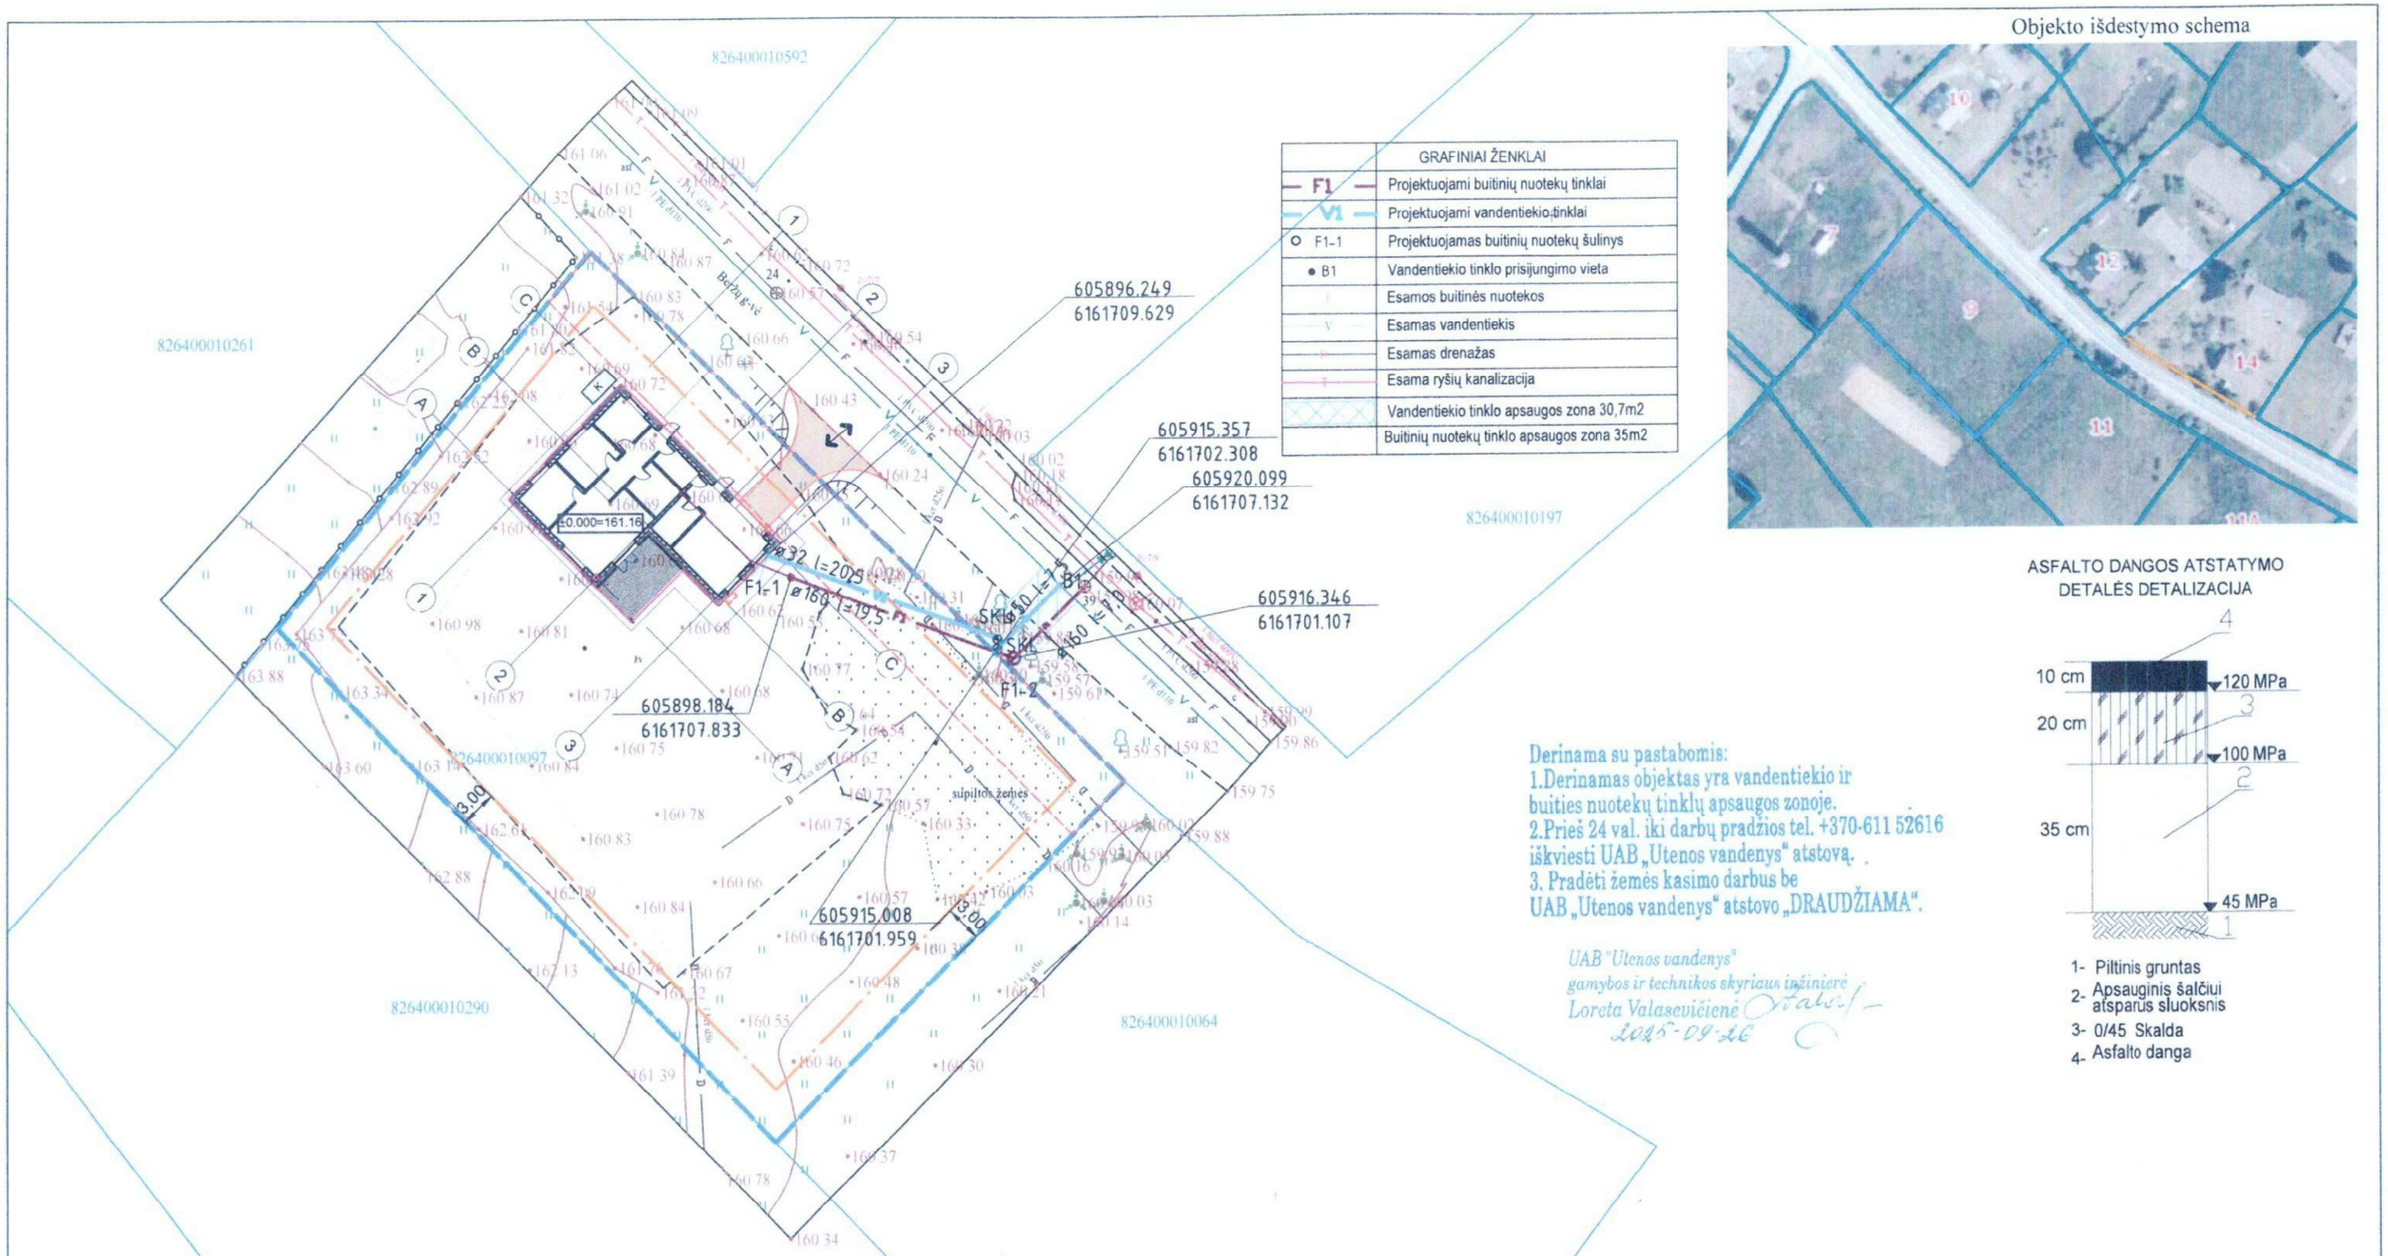

	GRAFINIAI ŽENKLAI
F1	Projektuojami buitinių nuotekų tinklai
V1	Projektuojami vandentiekio tinklai
F1-1	Projektuojamas buitinių nuotekų šulinys
B1	Vandentiekio tinklo prisijungimo vieta
	Esamos buitinės nuotekos
	Esamas vandentiekis
	Esamas drenažas
	Esama ryšių kanalizacija
	Vandentiekio tinklo apsaugos zona 30,7m2
	Buitinių nuotekų tinklo apsaugos zona 35m2

Objekto išdestymo schema

ASFALTO DANGOS ATSTATYMO DETALĖS DETALIZACIJA

1- Piltinis gruntas
2- Apsauginis šalčiui atsparus sluoksnis
3- 0/45 Skalda
4- Asfalto danga

Derinama su pastabomis:
1.Derinamas objektas yra vandentiekio ir buities nuotekų tinklų apsaugos zonoje.
2.Prieš 24 val. iki darbų pradžios tel. +370-611 52616 iškviesti UAB „Utenos vandenys" atstovą.
3. Pradėti žemės kasimo darbus be UAB „Utenos vandenys" atstovo „DRAUDŽIAMA".

UAB "Utenos vandenys"
gamybos ir technikos skyriaus inžinierė
Loreta Valasevičienė
2025-09-26

PASTABOS:

1. Žemės kasimo darbus vykdyti vadovaujantis STR.1.06.01:2016 "Statybos darbai. Statinio statybos priežiūra"
2. Kasant tranšėją žemės kasimo darbus vykdyti rankiniu būdu po 1m į abi puses nuo esamų kabelių ir tinklų ašies.
3. Vamzdynus montuoti vadovaujantis ST1158168.02:1997,ST1073435:2000 reikalavimais.
4. Sumontavus vamzdynus juos išvalyti ir išbandyti hidrauliškai. Vandentiekio tinklus dezinfekuoti.
5. Paklojus vandentiekio ir nuotekų tinklus, pilnai atstatyti dangas.
6. Kasant tranšėjas, radus blogą gruntą (durpes, piltą gruntą), būtina jį iškasti ir užpilti smėlingu gruntu, jį sutankinti ne mažiau k>0.95 standartinio sutankinimo
7. Vandentiekio ir nuotekų tinklų apsaugos zona po 2,0 m į abi puses nuo tinklo vamzdyno sienelės

Laida	Data	Keitimų pavadinimas (priežastis)

UAB "GIEMEDA"

Pavadinimas:
SKIRSTOMIEJI IR ĮVADINIAI VANDENTIEKIO IR NUOTEKŲ ŠALINIMO TINKLAI BERŽŲ GATVĖ NR.9, SUDEIKIŲ MIESTELYJE, SUDEIKIŲ SEN., UTENOS RAJONO SAVIVALDYBĖJE, NAUJA STATYBA

	DIREKT.	G.RIMKUS		2025 09
31001	PV	J.RIMKUTĖ		2025 09
31001	PDV VN	J.RIMKUTĖ		2025 09
LT	STATYTOJAI	L.D., D.D.		

Brėžinys: SKLYPO PLANAS SU VANDENTIEKIO IR NUOTEKŲ TINKLAIS M1:500

Laida	Lapas	Lapų
0	1	3

Žymuo: 25/S003-TDP-LVN

Kopija tikra ✓
Jolanta Rimkutė