


M 1:20

1 0.75 0.5 0.25 0 0.5 1 1.5 2 2.5



METRAI

VILNIUS TECH srautinės auditorijos L6_3-18 eiliuojamų auditorinių kėdžių ir jų staliukų AK-1, AK-2, AK-3 šoninės projekcijos (pjūviai) bei kėdžių staliukų AK-3 priekinių uždengimo skydų projekcija. Brėžinys-eskizas.

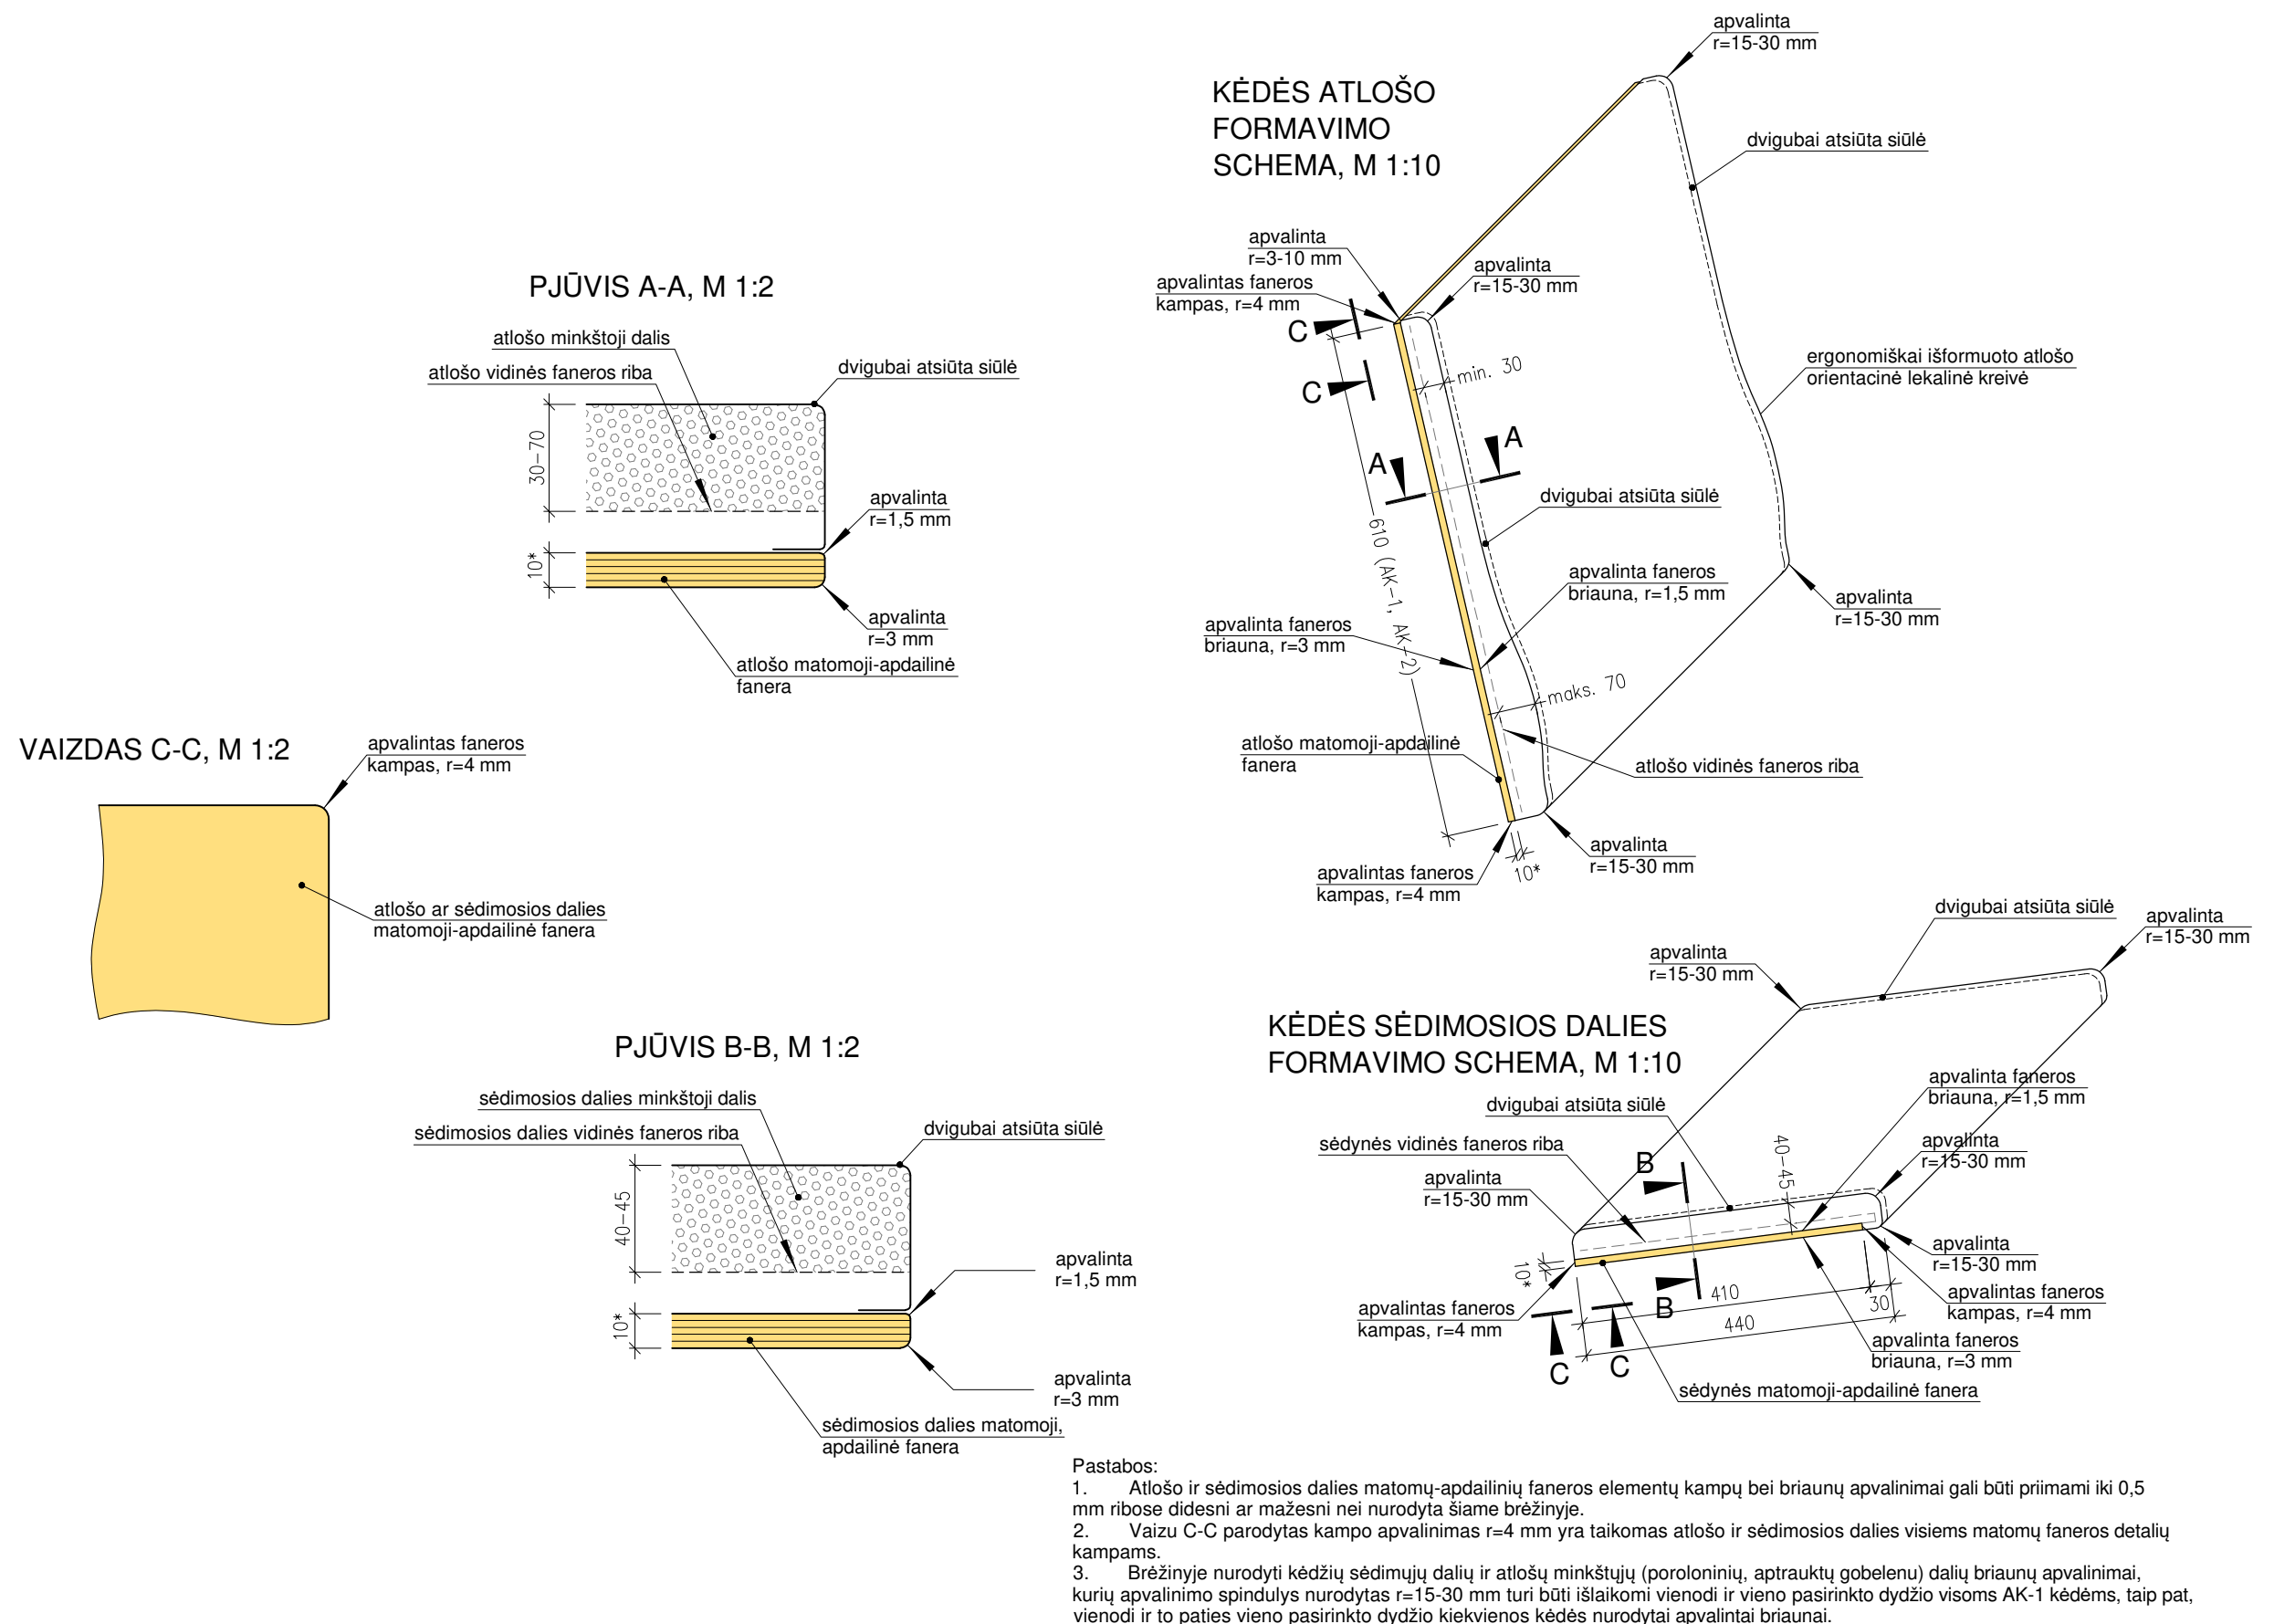

VILNIUS TECH srautinės auditorijos L6_3-18 eiliuojamų auditorinių kėdžių AK-1, AK-2 atlošo ir sėdimosios dalies formavimo principai. Brėžinys-eskizas.

