

NEKILNOJAMOJO TURTO REGISTRO DUOMENŲ BAZĖS IŠRAŠAS

2023-01-20 15:40:59

1. Nekilnojamojo turto registre registruotas turtas:Registro Nr.: **40/129770**
Registro tipas: **Žemės sklypas su statiniais**
Sudarymo data: **1993-02-02**
Adresas: **Radviliškio r. sav., Grinkiškis, Tilto g. 32****2. Nekilnojamieji daiktai:**

2.1. **Žemės sklypas**
Unikalus daikto numeris: **4400-0962-7850**
Žemės sklypo kadastro numeris ir kadastro vietovės pavadinimas: **7112/0004:188 Beinoriškio k.v.**
Daikto pagrindinė naudojimo paskirtis: **Kita**
Žemės sklypo naudojimo būdas: **Visuomeninės paskirties teritorijos**
Žemės sklypo plotas: **3.1691 ha**
Žemės ūkio naudmenų plotas viso: **0.6753 ha**
iš jo: sodų plotas: **0.6753 ha**
Užstatyta teritorija: **2.4938 ha**
Žemės ūkio naudmenų našumo balas: **42.3**
Matavimų tipas: **Žemės sklypas suformuotas atliekant kadastrinius matavimus**
Vidutinė rinkos vertė: **13583 Eur**
Vidutinės rinkos vertės nustatymo data: **2006-09-26**
Kadastro duomenų nustatymo data: **2006-08-20**

2.2. **Pastatas - Mokykla**
Unikalus daikto numeris: **4400-0780-9654**
Daikto pagrindinė naudojimo paskirtis: **Mokslo**
Žymėjimas plane: **2C2p**
Statybos pabaigos metai: **1939**
Rekonstravimo pradžios metai: **1939**
Baigtumo procentas: **100 %**
Šildymas: **Vietinis centrinis šildymas**
Vandentiekis: **Komunalinis vandentiekis**
Nuotekų šalinimas: **Komunalinis nuotekų šalinimas**
Dujos: **Nėra**
Sienos: **Plytos**
Stogo danga: **Asbestcementis**
Aukštų skaičius: **2**
Bendras plotas: **3572.61 kv. m**
Pagrindinis plotas: **2652.89 kv. m**
Tūris: **15984 kub. m**
Užstatytas plotas: **2022.00 kv. m**
Koordinatė X: **6157754**
Koordinatė Y: **476282**
Atkūrimo sąnaudos (statybos vertė): **1328777 Eur**
Fizinio nusidėvėjimo procentas: **37 %**
Atkuriamoji vertė: **851193 Eur**
Atkūrimo sąnaudų (statybos vertės) ir atkuriamosios vertės nustatymo data: **2005-11-10**
Vidutinė rinkos vertė: **167400 Eur**
Vidutinės rinkos vertės nustatymo būdas: **Atkuriamoji vertė**
Vidutinės rinkos vertės nustatymo data: **2005-11-10**
Kadastro duomenų nustatymo data: **2005-11-10**

2.3. **Pastatas - Sandėlis**
Unikalus daikto numeris: **4400-0780-9743**
Daikto pagrindinė naudojimo paskirtis: **Sandėlavimo**
Žymėjimas plane: **3F1p**
Statybos pradžios metai: **1979**
Statybos pabaigos metai: **1979**
Baigtumo procentas: **100 %**
Šildymas: **Nėra**
Vandentiekis: **Nėra**

Nuotekų šalinimas: **Nėra**
Dujos: **Nėra**
Sienos: **Plytos**
Stogo danga: **Bitumas**
Aukštų skaičius: **1**
Bendras plotas: **30.45 kv. m**
Pagrindinis plotas: **30.45 kv. m**
Tūris: **102 kub. m**
Užstatytas plotas: **38.00 kv. m**
Koordinatė X: **6157758**
Koordinatė Y: **476207**

Atkūrimo sąnaudos (statybos vertė): **7096 Eur**
Fizinio nusidėvėjimo procentas: **70 %**
Atkuriamoji vertė: **2129 Eur**

Atkūrimo sąnaudų (statybos vertės) ir
atkuriamosios vertės nustatymo data: **2005-12-12**
Vidutinė rinkos vertė: **362 Eur**

Vidutinės rinkos vertės nustatymo būdas: **Atkuriamoji vertė**
Vidutinės rinkos vertės nustatymo data: **2005-12-13**
Kadastro duomenų nustatymo data: **2005-12-13**

2.4. **Pastatas - Dirbtuvės**

Unikalus daikto numeris: **4400-0780-9854**

Daikto pagrindinė naudojimo paskirtis: **Gamybos, pramonės**

Žymėjimas plane: **4P1p**

Statybos pradžios metai: **1939**

Statybos pabaigos metai: **1939**

Baigtumo procentas: **100 %**

Šildymas: **Nėra**

Vandentiekis: **Nėra**

Nuotekų šalinimas: **Nėra**

Dujos: **Nėra**
Sienos: **Plytos**

Stogo danga: **Asbestcementis**

Aukštų skaičius: **1**

Bendras plotas: **150.32 kv. m**

Pagrindinis plotas: **136.99 kv. m**

Tūris: **553 kub. m**

Užstatytas plotas: **186.00 kv. m**

Koordinatė X: **6157785**

Koordinatė Y: **476230**

Atkūrimo sąnaudos (statybos vertė): **37071 Eur**

Fizinio nusidėvėjimo procentas: **70 %**

Atkuriamoji vertė: **11121 Eur**

Atkūrimo sąnaudų (statybos vertės) ir

atkuriamosios vertės nustatymo data: **2005-11-07**

Vidutinė rinkos vertė: **1891 Eur**

Vidutinės rinkos vertės nustatymo būdas: **Atkuriamoji vertė**

Vidutinės rinkos vertės nustatymo data: **2005-11-07**

Kadastro duomenų nustatymo data: **2005-11-07**

2.5. **Pastatas - Garažas**

Unikalus daikto numeris: **4400-0780-9887**

Daikto pagrindinė naudojimo paskirtis: **Garažų**

Žymėjimas plane: **5G1p**

Statybos pradžios metai: **1979**

Statybos pabaigos metai: **1979**

Baigtumo procentas: **100 %**

Šildymas: **Nėra**

Vandentiekis: **Nėra**

Nuotekų šalinimas: **Nėra**

Dujos: **Nėra**
Sienos: **Plytos**

Stogo danga: **Bitumas**

Aukštų skaičius: **1**

Bendras plotas: **132.77 kv. m**

Pagrindinis plotas: **132.77 kv. m**

Tūris: **553 kub. m**

Užstatytas plotas: **149.00 kv. m**

Koordinatė X: **6157805**

Koordinatė Y: **476221**

Atkūrimo sąnaudos (statybos vertė): **25892 Eur**

Fizinio nusidėvėjimo procentas: **32 %**

- Atkuriamoji vertė: **17609 Eur**
Atkūrimo sąnaudų (statybos vertės) ir atkuriamosios vertės nustatymo data: **2005-12-13**
Vidutinė rinkos vertė: **2983 Eur**
Vidutinės rinkos vertės nustatymo būdas: **Atkuriamoji vertė**
Vidutinės rinkos vertės nustatymo data: **2005-12-13**
Kadastro duomenų nustatymo data: **2005-12-13**
- 2.6. **Pastatas - Sandėlis**
Unikalus daikto numeris: **4400-0780-9910**
Daikto pagrindinė naudojimo paskirtis: **Sandėliavimo**
Žymėjimas plane: **6F1ž**
Statybos pradžios metai: **1979**
Statybos pabaigos metai: **1979**
Baigtumo procentas: **100 %**
Šildymas: **Nėra**
Vandentiekis: **Nėra**
Nuotekų šalinimas: **Nėra**
Dujos: **Nėra**
Sienos: **Mėdis su karkasu**
Stogo danga: **Asbestcementis**
Aukštų skaičius: **1**
Bendras plotas: **193.65 kv. m**
Pagrindinis plotas: **193.65 kv. m**
Tūris: **496 kub. m**
Užstatytas plotas: **166.00 kv. m**
Koordinatė X: **6157818**
Koordinatė Y: **476219**
Atkūrimo sąnaudos (statybos vertė): **34465 Eur**
Fizinio nusidėvėjimo procentas: **70 %**
Atkuriamoji vertė: **10368 Eur**
Atkūrimo sąnaudų (statybos vertės) ir atkuriamosios vertės nustatymo data: **2005-12-13**
Vidutinė rinkos vertė: **1761 Eur**
Vidutinės rinkos vertės nustatymo būdas: **Atkuriamoji vertė**
Vidutinės rinkos vertės nustatymo data: **2005-12-13**
Kadastro duomenų nustatymo data: **2005-12-13**
- 2.7. **Pastatas - Katilinė**
Unikalus daikto numeris: **4400-0780-9932**
Daikto pagrindinė naudojimo paskirtis: **Gamybos, pramonės**
Žymėjimas plane: **7P1p**
Statybos pradžios metai: **1979**
Statybos pabaigos metai: **1979**
Baigtumo procentas: **100 %**
Šildymas: **Vietinis centrinis šildymas**
Vandentiekis: **Komunalinis vandentiekis**
Nuotekų šalinimas: **Vietinis nuotekų šalinimas**
Dujos: **Nėra**
Sienos: **Plytos**
Stogo danga: **Bitumas**
Aukštų skaičius: **1**
Bendras plotas: **128.58 kv. m**
Pagrindinis plotas: **103.58 kv. m**
Tūris: **749 kub. m**
Užstatytas plotas: **163.00 kv. m**
Koordinatė X: **6157842**
Koordinatė Y: **476250**
Atkūrimo sąnaudos (statybos vertė): **50684 Eur**
Fizinio nusidėvėjimo procentas: **31 %**
Atkuriamoji vertė: **35044 Eur**
Atkūrimo sąnaudų (statybos vertės) ir atkuriamosios vertės nustatymo data: **2005-11-07**
Vidutinė rinkos vertė: **5966 Eur**
Vidutinės rinkos vertės nustatymo būdas: **Atkuriamoji vertė**
Vidutinės rinkos vertės nustatymo data: **2005-11-07**
Kadastro duomenų nustatymo data: **2005-11-07**
- 2.8. **Pastatas - Bendrabutis**
Unikalus daikto numeris: **7197-9008-4016**
Daikto pagrindinė naudojimo paskirtis: **Gyvenamoji (įvairioms socialinėms grupėms)**
Žymėjimas plane: **1N2p**
Statybos pabaigos metai: **1979**

Baigtumo procentas: 100 %
Šildymas: Centrinis šildymas iš centralizuotų sistemų
Vandentiekis: Komunalinis vandentiekis
Nuotekų šalinimas: Komunalinis nuotekų šalinimas
Dujos: Nėra
Sienos: Plytos
Stogo danga: Asbestcementis
Aukštų skaičius: 2
Bendras plotas: 1174.73 kv. m
Naudingas plotas: 1059.73 kv. m
Gyvenamasis plotas: 283.94 kv. m
Verslo plotas: 341.91 kv. m
Rūsių (pusrūsių) plotas: 115.00 kv. m
Tūris: 4480 kub. m
Užstatytas plotas: 883.00 kv. m

Gyvenamosios paskirties patalpų skaičius: 6
Kambarių skaičius: 13
Atkūrimo sąnaudų (statybos vertės) ir
atkuriamosios vertės nustatymo data: 2005-11-10
Kadastro duomenų nustatymo data: 1993-02-02

2.9. **Kiti inžineriniai statiniai - Kamlnas**

Aprašymas / pastabos: H=11.00 m.
Unikalus daikto numeris: 4400-0781-3345
Daikto pagrindinė naudojimo paskirtis: **Kiti inžineriniai statiniai**
Žymėjimas plane: D
Statybos pradžios metai: 1979
Statybos pabaigos metai: 1979
Baigtumo procentas: 100 %
Atkūrimo sąnaudos (statybos vertė): 1153 Eur
Atkuriamoji vertė: 348 Eur
Atkūrimo sąnaudų (statybos vertės) ir
atkuriamosios vertės nustatymo data: 2005-11-15
Vidutinė rinkos vertė: 59 Eur
Vidutinės rinkos vertės nustatymo būdas: **Atkuriamoji vertė**
Vidutinės rinkos vertės nustatymo data: 2005-11-15
Kadastro duomenų nustatymo data: 2005-11-07

2.10. **Kiti inžineriniai statiniai - Šullnys**

Unikalus daikto numeris: 4400-0781-3323
Daikto pagrindinė naudojimo paskirtis: **Kiti inžineriniai statiniai (kiemo įrenginiai)**
Žymėjimas plane: k
Statybos pradžios metai: 1979
Statybos pabaigos metai: 1979
Baigtumo procentas: 100 %
Atkūrimo sąnaudos (statybos vertė): 1095 Eur
Atkuriamoji vertė: 524 Eur
Atkūrimo sąnaudų (statybos vertės) ir
atkuriamosios vertės nustatymo data: 2005-11-15
Vidutinė rinkos vertė: 89 Eur
Vidutinės rinkos vertės nustatymo būdas: **Atkuriamoji vertė**
Vidutinės rinkos vertės nustatymo data: 2005-11-07
Kadastro duomenų nustatymo data: 2005-11-07

2.11. **Kiti inžineriniai statiniai - Stoginė**

Aprašymas / pastabos: 122.95 kv.m.
Unikalus daikto numeris: 4400-0781-3290
Daikto pagrindinė naudojimo paskirtis: **Kiti inžineriniai statiniai (kiemo įrenginiai)**
Žymėjimas plane: S1
Statybos pradžios metai: 1979
Statybos pabaigos metai: 1979
Baigtumo procentas: 100 %
Atkūrimo sąnaudos (statybos vertė): 16508 Eur
Atkuriamoji vertė: 4953 Eur
Atkūrimo sąnaudų (statybos vertės) ir
atkuriamosios vertės nustatymo data: 2005-11-07
Vidutinė rinkos vertė: 843 Eur
Vidutinės rinkos vertės nustatymo būdas: **Atkuriamoji vertė**
Vidutinės rinkos vertės nustatymo data: 2005-11-15
Kadastro duomenų nustatymo data: 2005-11-07

3. Daikto priklausiniai iš kito registro: įrašų nėra

4. Nuosavybė:

4.1.

Nuosavybės teisė
Savininkas: LIETUVOS RESPUBLIKA, a.k. 111105555
Daiktas: žemės sklypas Nr. 4400-0962-7850, aprašytas p. 2.1.
[registravimo pagrindas: 2006-10-09 Apskritis viršininko įsakymas Nr. V-4334
[rašas galioja: Nuo 2006-10-26

4.2.

Nuosavybės teisė
Savininkas: RADVILIŠKIO RAJONO SAVIVALDYBĖ, a.k. 111101539
Daiktas: pastatas Nr. 4400-0780-9654, aprašytas p. 2.2.
pastatas Nr. 4400-0780-9743, aprašytas p. 2.3.
pastatas Nr. 4400-0780-9854, aprašytas p. 2.4.
pastatas Nr. 4400-0780-9887, aprašytas p. 2.5.
pastatas Nr. 4400-0780-9910, aprašytas p. 2.6.
pastatas Nr. 4400-0780-9932, aprašytas p. 2.7.
pastatas Nr. 7197-9008-4016, aprašytas p. 2.8.
kiti statiniai Nr. 4400-0781-3290, aprašyti p. 2.11.
kiti statiniai Nr. 4400-0781-3323, aprašyti p. 2.10.
kiti statiniai Nr. 4400-0781-3345, aprašyti p. 2.9.
[registravimo pagrindas: 1996-09-26 Perdavimo - priėmimo aktas
2006-02-14 Raštas Nr. S-237-(8,19)
[rašas galioja: Nuo 2006-03-14

5. Valstybės ir savivaldybių žemės patikėjimo teisė:

5.1.

Valstybinės žemės patikėjimo teisė
Patikėtinis: Nacionalinė žemės tarnyba prie Aplinkos ministerijos, a.k. 188704927
Daiktas: žemės sklypas Nr. 4400-0962-7850, aprašytas p. 2.1.
[registravimo pagrindas: Žemės įstatymo pakeitimo ir papildymo įstatymas Nr. XI-912,
2010 m. birželio 18 d.
[rašas galioja: Nuo 2010-07-01

6. Kitos daiktinės teisės :

6.1.

Turto patikėjimo teisė
Patikėtinis: Radviliškio rajono visuomenės sveikatos biuras, a.k. 302296907
Daiktas: pastatas Nr. 4400-0780-9654, aprašytas p. 2.2.
[registravimo pagrindas: 2014-06-26 Savivaldybės tarybos sprendimas Nr. T-771
2014-07-16 Perdavimo - priėmimo aktas Nr. S-75
Plotas: 12.69 kv. m
[rašas galioja: Nuo 2015-02-27

6.2.

Turto patikėjimo teisė
Patikėtinis: Radviliškio r. Grinkiškio Jono Poderio gimnazija, a.k. 190672739
Daiktas: pastatas Nr. 4400-0780-9654, aprašytas p. 2.2.
pastatas Nr. 4400-0780-9743, aprašytas p. 2.3.
pastatas Nr. 4400-0780-9854, aprašytas p. 2.4.
pastatas Nr. 4400-0780-9887, aprašytas p. 2.5.
pastatas Nr. 4400-0780-9910, aprašytas p. 2.6.
pastatas Nr. 4400-0780-9932, aprašytas p. 2.7.
pastatas Nr. 7197-9008-4016, aprašytas p. 2.8.
kiti statiniai Nr. 4400-0781-3290, aprašyti p. 2.11.
kiti statiniai Nr. 4400-0781-3323, aprašyti p. 2.10.
kiti statiniai Nr. 4400-0781-3345, aprašyti p. 2.9.
[registravimo pagrindas: 2008-12-18 Savivaldybės tarybos sprendimas Nr. T-540
2009-01-12 Perdavimo - priėmimo aktas Nr. 3
[rašas galioja: Nuo 2011-10-25

7. Juridiniai faktai:

7.1.

Sudaryta nuomos sutartis
Nuomininkas: UAB "CNC catering", a.k. 305481583
Daiktas: pastatas Nr. 7197-9008-4016, aprašytas p. 2.8.
[registravimo pagrindas: 2022-11-09 Perdavimo - priėmimo aktas Nr. 1
2022-11-09 Nuomos sutartis Nr. S-96-(1.23)
Plotas: 262.53 kv. m
[rašas galioja: Nuo 2023-01-18
Terminas: Nuo 2022-11-09

7.2.

Sudaryta panaudos sutartis
Panaudos gavėjas: RADVILIŠKIO RAJONO SAVIVALDYBĖ, a.k. 111101539
Daiktas: žemės sklypas Nr. 4400-0962-7850, aprašytas p. 2.1.
[registravimo pagrindas: 2006-10-27 Panaudos sutartis Nr. N71/06-0107
Plotas: 3.1691 ha
[rašas galioja: Nuo 2006-11-10

Terminas: Nuo 2006-10-27 iki 2056-10-27

8. Žymos:

- 8.1. Teritorija, kurioje taikomos SŽNS, neįregistruota Nekilnojamojo turto registre: Vandens tiekimo ir nuotekų, paviršinių nuotekų tvarkymo infrastruktūros apsaugos zonos (III skyrius, dešimtas skirsnis)
Daiktas: žemės sklypas Nr. 4400-0962-7850, aprašytas p. 2.1.
Įregistravimo pagrindas: 2019-06-06 Lietuvos Respublikos specialiųjų žemės naudojimo sąlygų įstatymas Nr. XIII-2166
2019-12-19 Lietuvos Respublikos žemės ūkio ministro įsakymas Nr. 3D-711
Plotas: 0.5904 ha
Įrašas galioja: Nuo 2023-01-01
- 8.2. Teritorija, kurioje taikomos SŽNS, neįregistruota Nekilnojamojo turto registre: Požeminio vandens vandenviečių apsaugos zonos (VI skyrius, vienuoliktasis skirsnis)
Daiktas: žemės sklypas Nr. 4400-0962-7850, aprašytas p. 2.1.
Įregistravimo pagrindas: 2019-06-06 Lietuvos Respublikos specialiųjų žemės naudojimo sąlygų įstatymas Nr. XIII-2166
2019-12-19 Lietuvos Respublikos žemės ūkio ministro įsakymas Nr. 3D-711
Plotas: 3.1691 ha
Įrašas galioja: Nuo 2023-01-01
- 8.3. Teritorija, kurioje taikomos SŽNS, neįregistruota Nekilnojamojo turto registre: Elektros tinklų apsaugos zonos (III skyrius, ketvirtasis skirsnis)
Daiktas: žemės sklypas Nr. 4400-0962-7850, aprašytas p. 2.1.
Įregistravimo pagrindas: 2019-06-06 Lietuvos Respublikos specialiųjų žemės naudojimo sąlygų įstatymas Nr. XIII-2166
2019-12-19 Lietuvos Respublikos žemės ūkio ministro įsakymas Nr. 3D-711
Plotas: 0.2263 ha
Įrašas galioja: Nuo 2023-01-01
- 8.4. Teritorija, kurioje taikomos SŽNS, neįregistruota Nekilnojamojo turto registre: Kelių apsaugos zonos (III skyrius, antrasis skirsnis)
Daiktas: žemės sklypas Nr. 4400-0962-7850, aprašytas p. 2.1.
Įregistravimo pagrindas: 2019-06-06 Lietuvos Respublikos specialiųjų žemės naudojimo sąlygų įstatymas Nr. XIII-2166
2019-12-19 Lietuvos Respublikos žemės ūkio ministro įsakymas Nr. 3D-711
Plotas: 0.1953 ha
Įrašas galioja: Nuo 2023-01-01
- 8.5. Teritorija, kurioje taikomos SŽNS, neįregistruota Nekilnojamojo turto registre: Elektroninių ryšių tinklų elektroninių ryšių infrastruktūros apsaugos zonos (III skyrius, vienuoliktasis skirsnis)
Daiktas: žemės sklypas Nr. 4400-0962-7850, aprašytas p. 2.1.
Įregistravimo pagrindas: 2019-06-06 Lietuvos Respublikos specialiųjų žemės naudojimo sąlygų įstatymas Nr. XIII-2166
2019-12-19 Lietuvos Respublikos žemės ūkio ministro įsakymas Nr. 3D-711
Plotas: 0.0294 ha
Įrašas galioja: Nuo 2023-01-01

9. Teritorijos, kuriose taikomos SŽNS, įrašytos į NTK kadastro duomenų byloje įrašytų duomenų pagrindu:
Įrašų nėra

10. Daikto registravimas ir kadastro žymos:

- 10.1. Išduotas statybos leidimas (kadastro žyma)
Leidimą išdavė: ŠIAULIŲ APSKRITIES VIRŠININKO ADMINISTRACIJA, a.k.
188602185
Daiktas: pastatas Nr. 4400-0780-9932, aprašytas p. 2.7.
Įregistravimo pagrindas: 2006-10-17 Leidimas vykdyti statybos darbus Nr. 10
Įrašas galioja: Nuo 2006-11-22
Terminas: Nuo 2006-10-17 iki 2016-10-17

- 11. Duomenys apie įregistruotas teritorijas, kuriose taikomos specialiosios žemės naudojimo sąlygos:**
- 11.1. Teritorijos pavadinimas: **Elektroninių ryšių tinklų elektroninių ryšių infrastruktūros apsaugos zonos (III skyrius, vienuoliktasis skirsnis)**
Teritorijos unikalus numeris: **100100406**
Įregistravimo pagrindas: **Lietuvos Respublikos susisiekimo ministerija; 2021-10-26 Tėlia tinklo apsaugos zonos planas Radviliškio r. sav. Nr. 3-507**
Įregistravimo data: **2021-11-09**
Žemės sklypo plotas, patenkantis į Teritoriją: **461 kv. m, nuo 2023-01-03**
- 11.2. Teritorijos pavadinimas: **Elektrės tinklų apsaugos zonos (III skyrius, ketvirtasis skirsnis)**
Teritorijos unikalus numeris: **100188342**
Įregistravimo pagrindas: **Lietuvos Respublikos energetikos ministerija; 2021-12-21 Įsakymas dėl Radviliškio elektrės tinklų teritorijų plano patvirtinimo Nr. 1-364**
Įregistravimo data: **2022-01-03**
Žemės sklypo plotas, patenkantis į Teritoriją: **12 kv. m, nuo 2023-01-04**
- 11.3. Teritorijos pavadinimas: **Elektrės tinklų apsaugos zonos (III skyrius, ketvirtasis skirsnis)**
Teritorijos unikalus numeris: **100341807**
Įregistravimo pagrindas: **Lietuvos Respublikos energetikos ministerija; 2021-12-21 Įsakymas dėl Radviliškio elektrės tinklų teritorijų plano patvirtinimo Nr. 1-364**
Įregistravimo data: **2022-03-14**
Žemės sklypo plotas, patenkantis į Teritoriją: **491 kv. m, nuo 2023-01-04**
- 11.4. Teritorijos pavadinimas: **Elektroninių ryšių tinklų elektroninių ryšių infrastruktūros apsaugos zonos (III skyrius, vienuoliktasis skirsnis)**
Teritorijos unikalus numeris: **100354729**
Įregistravimo pagrindas: **Lietuvos Respublikos susisiekimo ministerija; 2022-06-10 Lietuvos Respublikos susisiekimo ministro įsakymas dėl elektroninių ryšių tinklų elektroninių ryšių infrastruktūros apsaugos zonos VŠĮ "Plėčiajuostis internetas" tinklo plano Radviliškio rajono savivaldybėje patvirtinimo Nr. 3-302**
Įregistravimo data: **2022-07-06**
Žemės sklypo plotas, patenkantis į Teritoriją: **204 kv. m, nuo 2023-01-05**
- 11.5. Teritorijos pavadinimas: **Elektrės tinklų apsaugos zonos (III skyrius, ketvirtasis skirsnis)**
Teritorijos unikalus numeris: **100186526**
Įregistravimo pagrindas: **Lietuvos Respublikos energetikos ministerija; 2021-12-21 Įsakymas dėl Radviliškio elektrės tinklų teritorijų plano patvirtinimo Nr. 1-364**
Įregistravimo data: **2022-01-03**
Žemės sklypo plotas, patenkantis į Teritoriją: **193 kv. m, nuo 2023-01-04**
- 11.6. Teritorijos pavadinimas: **Elektroninių ryšių tinklų elektroninių ryšių infrastruktūros apsaugos zonos (III skyrius, vienuoliktasis skirsnis)**
Teritorijos unikalus numeris: **100354232**
Įregistravimo pagrindas: **Lietuvos Respublikos susisiekimo ministerija; 2022-06-10 Lietuvos Respublikos susisiekimo ministro įsakymas dėl elektroninių ryšių tinklų elektroninių ryšių infrastruktūros apsaugos zonos VŠĮ "Plėčiajuostis internetas" tinklo plano Radviliškio rajono savivaldybėje patvirtinimo Nr. 3-302**
Įregistravimo data: **2022-07-01**
Žemės sklypo plotas, patenkantis į Teritoriją: **231 kv. m, nuo 2023-01-05**
- 11.7. Teritorijos pavadinimas: **Elektroninių ryšių tinklų elektroninių ryšių infrastruktūros apsaugos zonos (III skyrius, vienuoliktasis skirsnis)**
Teritorijos unikalus numeris: **100354876**
Įregistravimo pagrindas: **Lietuvos Respublikos susisiekimo ministerija; 2022-06-10 Lietuvos Respublikos susisiekimo ministro įsakymas dėl elektroninių ryšių tinklų elektroninių ryšių infrastruktūros apsaugos zonos VŠĮ "Plėčiajuostis internetas" tinklo plano Radviliškio rajono savivaldybėje patvirtinimo Nr. 3-302**
Įregistravimo data: **2022-07-07**
Žemės sklypo plotas, patenkantis į Teritoriją: **41 kv. m, nuo 2023-01-05**
- 11.8. Teritorijos pavadinimas: **Elektrės tinklų apsaugos zonos (III skyrius, ketvirtasis skirsnis)**
Teritorijos unikalus numeris: **100197362**
Įregistravimo pagrindas: **Lietuvos Respublikos energetikos ministerija; 2021-12-21 Įsakymas dėl Radviliškio elektrės tinklų teritorijų plano patvirtinimo Nr. 1-364**

- [registravimo data: 2022-01-07
Žemės sklypo plotas, patenkantis į Teritoriją: 1497 kv. m, nuo 2023-01-04
- 11.9. Teritorijos pavadinimas: **Elektroninių ryšių tinklų elektroninių ryšių infrastruktūros apsaugos zonos (III skyrius, vienuoliktasis skirsnis)**
Teritorijos unikalus numeris: 100354884
[registravimo pagrindas: Lietuvos Respublikos susisiekimo ministerija; 2022-06-10 Lietuvos Respublikos susisiekimo ministro [sakymas dėl elektroninių ryšių tinklų elektroninių ryšių infrastruktūros apsaugos zonos VšĮ "Plaćiajuostis internetas" tinklo plano Radviliškio rajono savivaldybėje patvirtinimo Nr. 3-302
[registravimo data: 2022-07-07
Žemės sklypo plotas, patenkantis į Teritoriją: 9 kv. m, nuo 2023-01-05
- 11.10. Teritorijos pavadinimas: **Elektros tinklų apsaugos zonos (III skyrius, ketvirtasis skirsnis)**
Teritorijos unikalus numeris: 100186009
[registravimo pagrindas: Lietuvos Respublikos energetikos ministerija; 2021-12-21 [sakymas dėl Radviliškio elektros tinklų teritorijų plano patvirtinimo Nr. 1-364
[registravimo data: 2022-01-03
Žemės sklypo plotas, patenkantis į Teritoriją: 18 kv. m, nuo 2023-01-04
- 11.11. Teritorijos pavadinimas: **Elektros tinklų apsaugos zonos (III skyrius, ketvirtasis skirsnis)**
Teritorijos unikalus numeris: 100186570
[registravimo pagrindas: Lietuvos Respublikos energetikos ministerija; 2021-12-21 [sakymas dėl Radviliškio elektros tinklų teritorijų plano patvirtinimo Nr. 1-364
[registravimo data: 2022-01-03
Žemės sklypo plotas, patenkantis į Teritoriją: 135 kv. m, nuo 2023-01-04
- 11.12. Teritorijos pavadinimas: **Elektros tinklų apsaugos zonos (III skyrius, ketvirtasis skirsnis)**
Teritorijos unikalus numeris: 100188552
[registravimo pagrindas: Lietuvos Respublikos energetikos ministerija; 2021-12-21 [sakymas dėl Radviliškio elektros tinklų teritorijų plano patvirtinimo Nr. 1-364
[registravimo data: 2022-01-03
Žemės sklypo plotas, patenkantis į Teritoriją: 114 kv. m, nuo 2023-01-04
- 11.13. Teritorijos pavadinimas: **Elektros tinklų apsaugos zonos (III skyrius, ketvirtasis skirsnis)**
Teritorijos unikalus numeris: 100185874
[registravimo pagrindas: Lietuvos Respublikos energetikos ministerija; 2021-12-21 [sakymas dėl Radviliškio elektros tinklų teritorijų plano patvirtinimo Nr. 1-364
[registravimo data: 2022-01-03
Žemės sklypo plotas, patenkantis į Teritoriją: 304 kv. m, nuo 2023-01-04
- 11.14. Teritorijos pavadinimas: **Elektros tinklų apsaugos zonos (III skyrius, ketvirtasis skirsnis)**
Teritorijos unikalus numeris: 100186418
[registravimo pagrindas: Lietuvos Respublikos energetikos ministerija; 2021-12-21 [sakymas dėl Radviliškio elektros tinklų teritorijų plano patvirtinimo Nr. 1-364
[registravimo data: 2022-01-03
Žemės sklypo plotas, patenkantis į Teritoriją: 181 kv. m, nuo 2023-01-04
- 11.15. Teritorijos pavadinimas: **Elektros tinklų apsaugos zonos (III skyrius, ketvirtasis skirsnis)**
Teritorijos unikalus numeris: 100209384
[registravimo pagrindas: Lietuvos Respublikos energetikos ministerija; 2021-12-21 [sakymas dėl Radviliškio elektros tinklų teritorijų plano patvirtinimo Nr. 1-364
[registravimo data: 2022-01-18
Žemės sklypo plotas, patenkantis į Teritoriją: 175 kv. m, nuo 2023-01-05
- 11.16. Teritorijos pavadinimas: **Elektros tinklų apsaugos zonos (III skyrius, ketvirtasis skirsnis)**
Teritorijos unikalus numeris: 100189646
[registravimo pagrindas: Lietuvos Respublikos energetikos ministerija; 2021-12-21 [sakymas dėl Radviliškio elektros tinklų teritorijų plano patvirtinimo Nr. 1-364
[registravimo data: 2022-01-03
Žemės sklypo plotas, patenkantis į Teritoriją: 12 kv. m, nuo 2023-01-04
- 11.17. Teritorijos pavadinimas: **Elektroninių ryšių tinklų elektroninių ryšių infrastruktūros apsaugos zonos (III skyrius, vienuoliktasis skirsnis)**

Teritorijos unikalus numeris: 100354283

Įregistravimo pagrindas: Lietuvos Respublikos susisiekimo ministerija; 2022-06-10 Lietuvos Respublikos susisiekimo ministro įsakymas dėl elektroninių ryšių tinklų elektroninių ryšių infrastruktūros apsaugos zonos VŠĮ "Placiajuostis internetas" tinklo plano Radviliškio rajono savivaldybėje patvirtinimo Nr. 3-302

Įregistravimo data: 2022-07-01

Žemės sklypo plotas, patenkantis į Teritoriją: 133 kv. m, nuo 2023-01-04

12. Registro pastabos ir nuorodos: įrašų nėra

13. Kita informacija: įrašų nėra


14. Informacija apie duomenų sandorių tikslinimą: įrašų nėra

Dokumentą atspausdino VĮ Registrų centro

AUTOMATINĖ SISTEMA

DETALŪS METADUOMENYS

Dokumento sudarytojas (-ai)	Valstybės įmonė Registrų Centras
Dokumento pavadinimas (antraštė)	NTR duomenų bazės išrašas
Dokumento registracijos data ir numeris	2023-01-24 Nr. SP-10984 (4.55 Mr)
Dokumento gavimo data ir dokumento gavimo registracijos numeris	-
Dokumento adresatas (-ai)	Kiti
Dokumento specifikacijos identifikavimo žymuo	ADOC-V1.0
Parašo paskirtis	Pasirašymas
Parašą sukūrusio asmens vardas, pavardė ir pareigos	Jolita Žukaitienė Specialistė
Parašo sukūrimo data ir laikas	2023-01-23 15:05
Parašo formatas	Trumpalaikio galiojimo (XAdES-T)
Laiko žymoje nurodytas laikas	2023-01-23 15:05
Informacija apie sertifikavimo paslaugų teikėją	RCSC IssuingCA
Sertifikato galiojimo laikas	2021-04-01 11:31 - 2023-04-01 11:31
Parašo paskirtis	Pasirašymas
Parašą sukūrusio asmens vardas, pavardė ir pareigos	Ilona Milašienė Grupės vadovė
Parašo sukūrimo data ir laikas	2023-01-24 07:53
Parašo formatas	Trumpalaikio galiojimo (XAdES-T)
Laiko žymoje nurodytas laikas	2023-01-24 07:53
Informacija apie sertifikavimo paslaugų teikėją	RCSC IssuingCA
Sertifikato galiojimo laikas	2022-04-27 08:43 - 2024-04-26 08:43
Parašo paskirtis	Registravimas
Parašą sukūrusio asmens vardas, pavardė ir pareigos	Dokumentų valdymo sistema RC E.SD (2) Sisteminis
Parašo sukūrimo data ir laikas	2023-01-24 19:11
Parašo formatas	Trumpalaikio galiojimo (XAdES-T)
Laiko žymoje nurodytas laikas	2023-01-24 19:11
Informacija apie sertifikavimo paslaugų teikėją	RCSC IssuingCA
Sertifikato galiojimo laikas	2021-06-28 09:54 - 2024-06-27 09:54
Informacija apie būdus, naudotus metaduomenų vientisumui užtikrinti	-
Pagrindinio dokumento priedų skaičius	0
Pagrindinio dokumento pridedamų dokumentų skaičius	0
Programinės įrangos, kuria naudojantis sudarytas elektroninis dokumentas, pavadinimas	Elpako v.20230123.1
Informacija apie elektroninio dokumento ir elektroninio (-ių) parašo (-ų) tikrinimą (tikrinimo data)	Tikrinant dokumentą nenustatyta jokių klaidų (2023-01-24)
Elektroninio dokumento nuorašo atspausdinimo data ir ją atspausdinęs darbuotojas	2023-01-24 nuorašą suformavo Dokumentų valdymo sistema RC E.SD (2)
Paieškos nuoroda	-
Papildomi metaduomenys	-

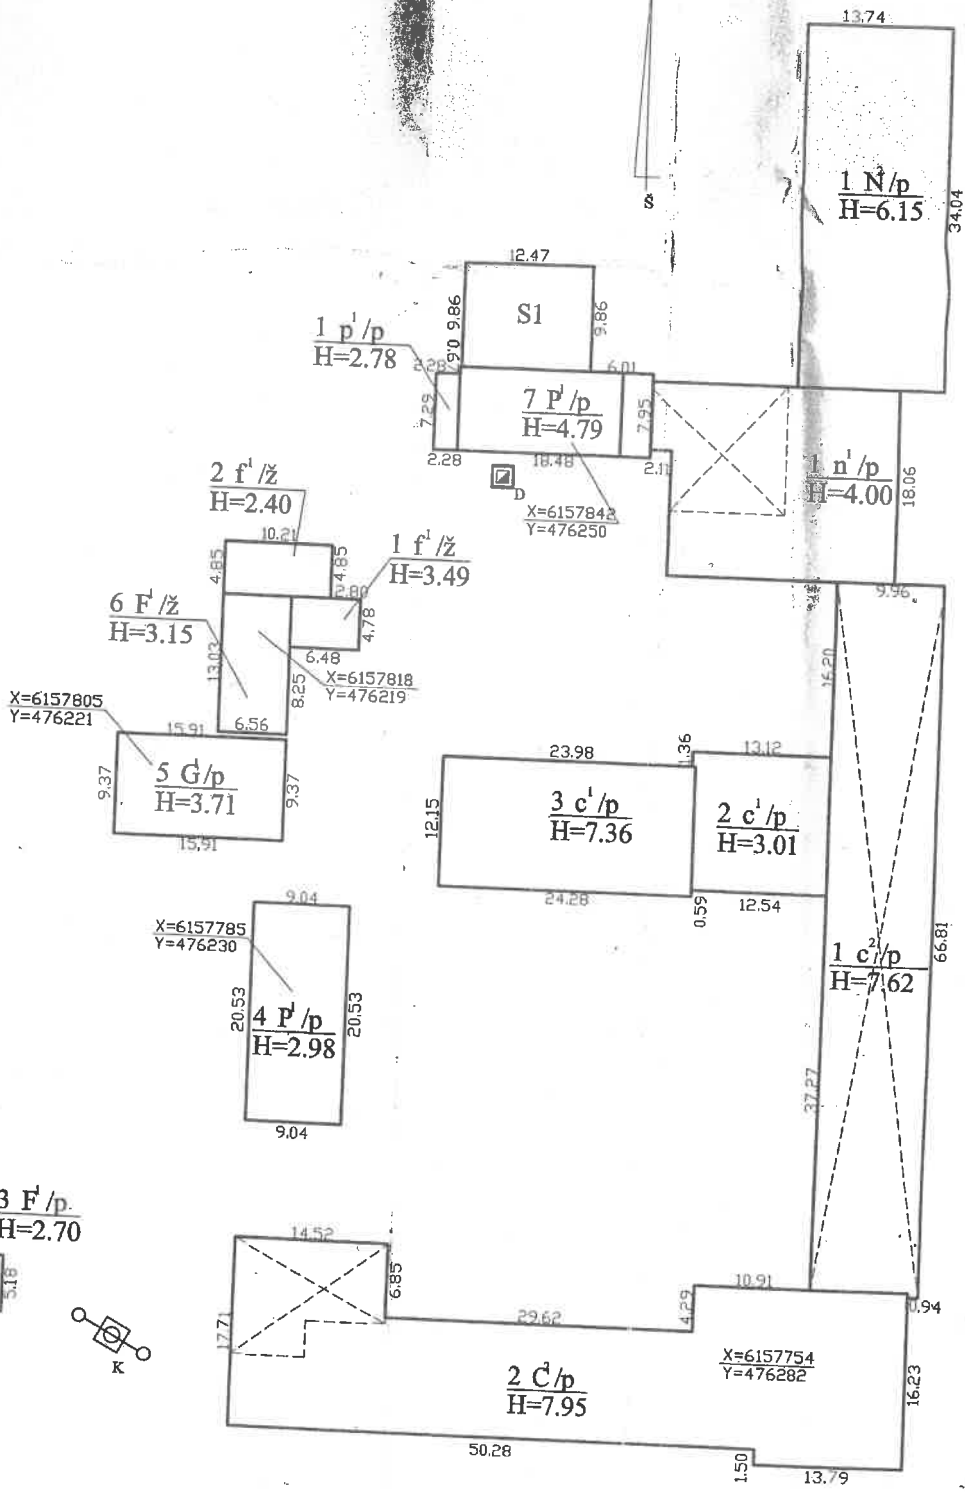

TIKRA
 Wrašanās kadastrā s...
 Kestutis Tār
 2007-12-12
 Valsts Reģistru Centrs
 Kadastro ir
 registro
 skyrius
 Nr. 1



II "Santovita" Radviļi 2, Radviļiškis			
Pareģos	V., pavadē	Parāšas	Data
Vadovas	E.Maminskas		
Tecnikas	Romanas Ceļkovas		
Tecnikas	Darius Mašnickas		
Stabņu iedēstymo plans		M1:500	
Radviļiškio miestas Grinkiškio sen.			
Grūpiškio mstl.			
Tiltq32			
Sudārytas pagal kadastriniū matavimū duomenis		Pastato pazymėjimas plane: 01/07/0	



