


ŽEMĖS SKLYPO PLANAS M 1:1000

Sklypo plotas 37886 kv.m

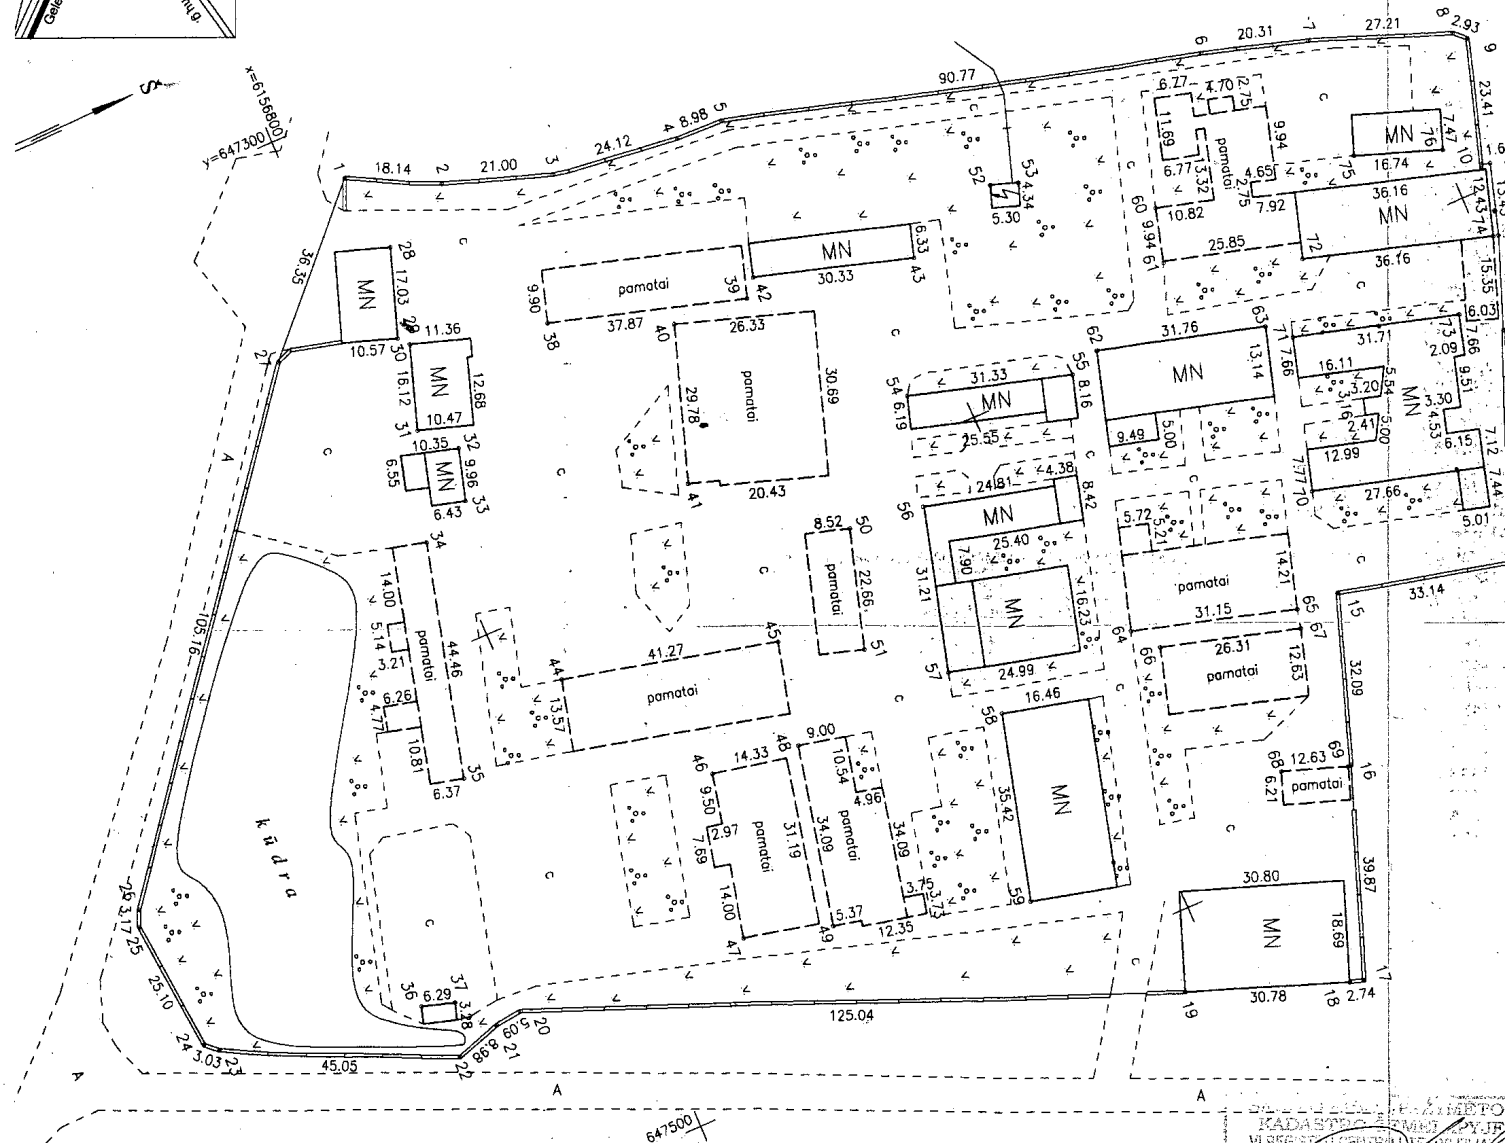

Kadastro:	vieta:	Kaniūkų k.v.	blokas	sklypas
		Žemės sklypo kadastro Nr.	4 5 3 4 0 0 0 1	1111

Gatvė, namo Nr.	Partizanų g. 12
Kaimas (miestelis)	
Seniūnija	
Miestas (rajonas)	Dūkštės
Apskritis	Utenos

Gretimybė	Gretimų žemės sklypo kadastro Nr.	Pastabos
1-27-1	LŽF	Laisvas žemės fondas

Neudojamas plotas							
Privat				Valstybinė			
atskirai		bendrai		atskirai		bendrai	
ind.	m ²	ind.	m ²	ind.	m ²	ind.	m ²
1	37886						

Su paženklinimais vietovėje žemės sklypo ribomis, aprašytomis 2004 m. balandžio mėn. 08 d. žemės sklypo paženklinimo-pašėdymo akte, ir nustatytu plotu.

sutinku:

Žemės savininkas (neudojantis):

Algirdas Stepanovas

(vardas ir pavardė)

(parašas)

(data)

Ignalinos miesto savivaldybės
Teritorijų planavimo ir architektūros skyrius
skyrė vedėjas: [parašas]

Utenos apskrities valdytojo administracijos
Ignalinos rajono žemėtvarkos skyriaus
vedėjas: [parašas]

Patvirtino: vedėjas


ARKYDAS BAGDONAS

UAB "V.Podčernin ir kompanija"
geodezijos grupė

Licencijos Nr. 604, išdavimo data 2002-03-25
a/d57, LT4761 Visaginas tel./faksas 386-32834

pareigos	v. pavardė	parašas	data V.P.
geogrūpės vad.	J.Fomičiov	[parašas]	04-04-08
geodezininkas	M.Percsada	[parašas]	04-04-08
vykd.	J.Ševiakova	[parašas]	04-04-08

KADASTRO ŽEMĖS SKLYPO
VI REGISTRO CENTRAS
Geotif. tuš. op. [parašas]
[parašas]

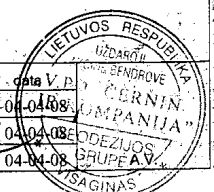

ŽEMĖS SKLYPO PLANAS M1:1000

Sklypo plotas 37886 kv.m

Žemės sklypo kadastro Nr.: 4 5 3 4 0 0 0 1

KOORDINACIJŲ ŽINIARAŠTIS

a: LKS-94						
las	X	Y	Taško Nr.	Kodas	X	Y
	6156809.81	647311.45	39	nk	6156869.89	647362.80
	6156825.94	647319.75	40	nk	6156855.30	647361.59
	6156845.71	647326.83	41	nk	6156845.84	647389.83
	6156869.58	647330.27	42	nk	6156872.49	647359.67
	6156878.56	647330.56	43	nk	6156901.57	647368.27
	6156965.82	647355.56	44	nk	6156809.55	647413.40
	6156985.18	647361.70	45	nk	6156849.53	647423.65
	6157010.62	647371.35	46	nk	6156828.28	647441.06
	6157012.72	647373.40	47	nk	6156821.53	647471.51
	6157005.74	647395.74	48	nk	6156845.19	647442.82
	6157007.36	647396.22	49	nk	6156837.79	647476.10
	6157003.46	647409.07	50	nk	6156870.25	647409.66
	6156997.31	647425.60	51	nk	6156863.72	647431.36
	6156981.19	647465.83	52	nk	6156920.08	647361.67
	6156949.02	647457.88	53	nk	6156925.07	647363.46
	6156938.52	647488.20	54	nk	6156890.05	647391.29
	6156924.76	647525.62	55	nk	6156920.05	647408.32
/nk	6156922.13	647524.86	56	nk	6156884.58	647411.46
/nk	6156893.25	647514.22	57	nk	6156876.57	647441.62
	6156777.63	647466.60	58	nk	6156882.59	647452.61
	6156772.56	647467.09	59	nk	6156873.50	647486.84
	6156763.98	647469.75	60	nk	6156946.71	647378.57
	6156723.27	647450.45	61	nk	6156943.93	647388.41
	6156720.99	647448.45	62	nk	6156925.99	647398.06
	6156718.63	647423.46	63	nk	6156956.46	647407.03
	6156719.85	647420.53	64	nk	6156910.93	647448.70
	6156784.77	647337.80	65	nk	6156940.80	647457.55
ik	6156812.53	647326.70	66	nk	6156914.74	647453.67
ik	6156806.97	647342.80	67	nk	6156939.98	647461.08
ik	6156808.58	647344.66	68	nk	6156925.98	647484.04
ik	6156803.46	647359.95	69	nk	6156937.90	647488.22
ik	6156809.12	647366.06	70	nk	6156952.16	647438.60
ik	6156806.35	647375.63	71	nk	6156960.30	647410.94
ik	6156796.60	647379.68	72	nk	6156967.90	647398.26
ik	6156785.39	647422.70	73	nk	6156990.82	647419.53
ik	6156761.17	647458.21	74	nk	6157002.50	647408.78
ik	6156767.17	647460.10	75	nk	6156984.49	647384.59
ik	6156833.71	647351.62	76	nk	6157000.21	647390.34

ŪKINĖS VEIKLOS APRIBOJIMAI 1992 05 12 nutarimas Nr.343

Kodas	Pavadinimas	Plotas, kv.m
14	Gamyb. ir komunal. objektų sanit. aps. zona	378886
6	Elektros linijos aps. zona	37

SKLYPO CENTRO KOORDINATĖS

koordinatų sistema	Koordinatės X/Y	Planšeto nomenklatūra
ema, kurioje vykdyti matavimai		
Valstybinė LKS-1994	X=6156861 Y=647414	89/51
Žiniaraštį sudarė:	J.Fomičiov v. paverde	2004-04-08 data

Respublikos Administracinių teisių pažeidimų kodekso:

astovių žemėnaudos riboženklų sunaikinimas arba gadinimas -
užaukta baudą nuo 250 iki 500 litų.

odezinio pagrindo punktų bei markreiderystės ženklų sunaikinimas
ba gadinimas - užtraukta baudą nuo 500 iki 1000 litų.