

Žemės sklypo išdėstymo schema




# ŽEMĖS SKLYPO PLANAS M 1:2000

Sklypo plotas 41695 m<sup>2</sup>

Kadastro:	vietovė	Kaniūkų	blokas				sklypas			
Žemės sklypo kadastro Nr.			4	5	3	4	0	0	0	1

Savivaldybė	Ignalinos r.
Seniūnija	Dūkšto
Gyvenamoji vietovė	Kaniūkų k.
Gatvė, namo Nr.	Partizanų g. 20

Gretimybė	Gretimo žemės sklypo kadastro Nr.	Pastabos
1-2		VŽF
2-3	4534/ 0001: 69	
3-6	4534/ 0001: 70	
6-7		VŽF
7-11		VŽF - kelias
11-14		VŽF - Partizanų g.
14-15		VŽF
15-27	4534/ 0001: 112	
27-31-1		VŽF

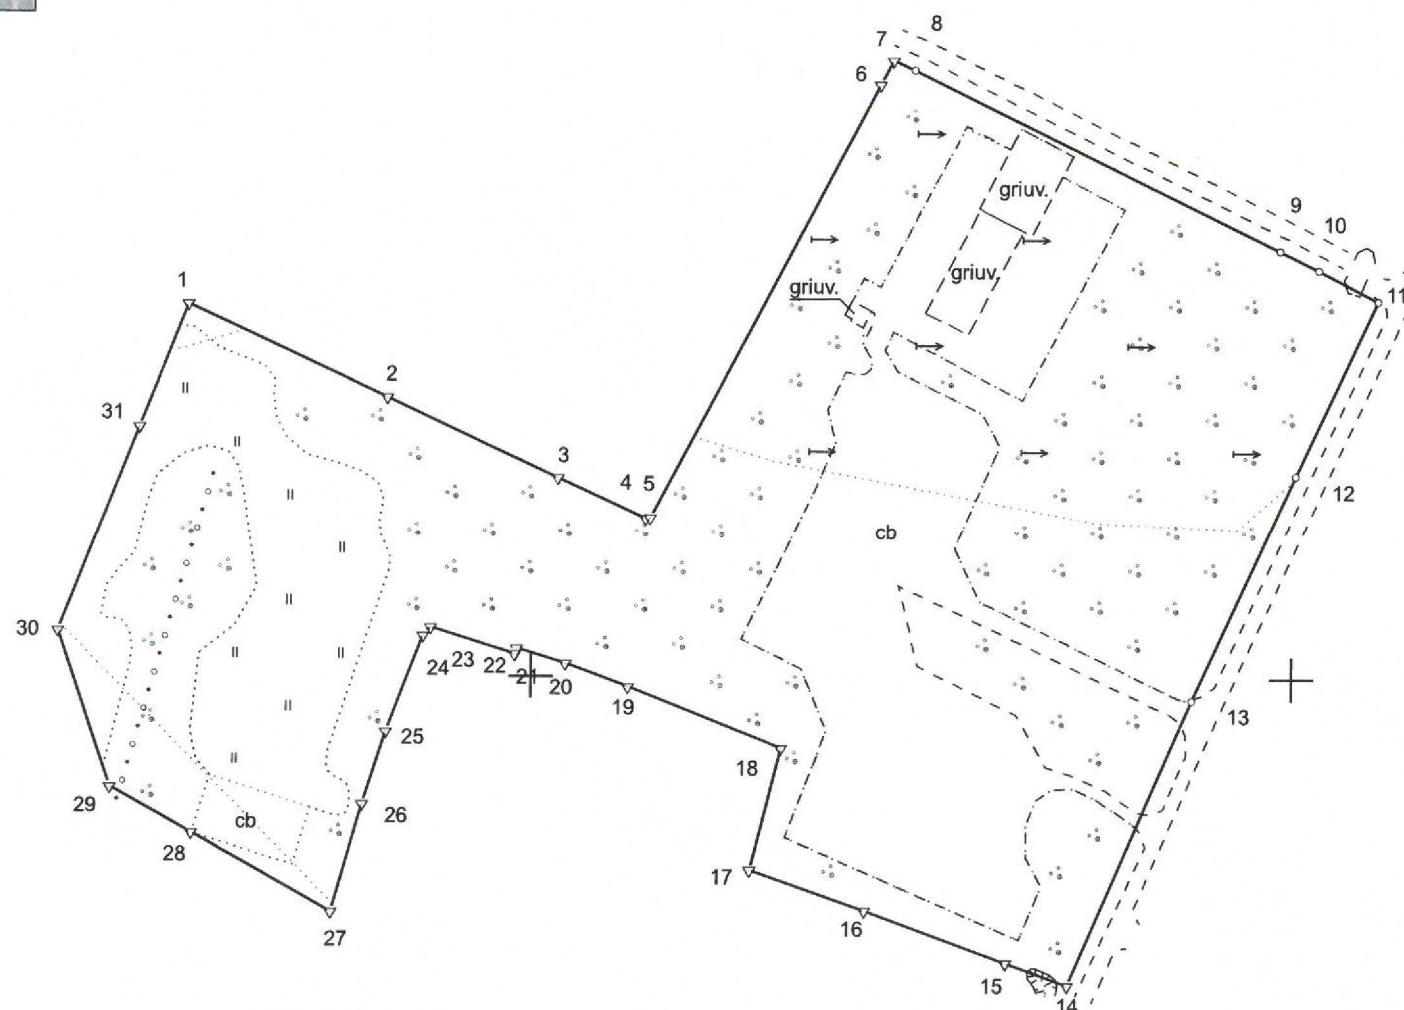

Linijų ilgiai

1-2	58.25
2-3	49.88
3-4	25.45
4-5	1.14
5-6	129.05
6-7	7.28
7-8	6.15
8-9	107.59
9-10	11.57
10-11	17.65
11-12	50.98
12-13	65.54
13-14	81.84
14-15	17.22
15-16	39.87
16-17	32.09
17-18	33.14
18-19	43.34
19-20	17.64
20-21	13.43
21-22	1.69
22-23	23.41
23-24	2.93
24-25	27.21
25-26	20.31
26-27	29.58
27-28	42.36
28-29	24.85
29-30	43.62
30-31	58.11
31-1	34.89

Teritorijų planavimo ir  
architektūros skyriaus vedėja  
**Ramunė Slapšienė**

Su pagal 2021 m. gegužės mėn. 12 d. atliktą žemės sklypo ribų pažėklinimą-parodymą parengtame žemės sklypo plane išbraižytomis ribomis ir apskaičiuotu žemės sklypo plotu sutinku:

1. Lietuvos Respublika

(vardas, pavardė)

(parašas)

(data)

**R. Jogmino įmonė**

Parko g.11-35 Visaginas, i.k. 155547450

Licencija Nr. G-746-(689), išduota 2008-08-29

Pareigos	Parašas	Vardas ir pavardė	Data
Matininkas		ROMUALDAS JOGMINAS	2021-05-12
Matininko kvalifikacijos pažymėjimo Nr.: 2M-M-1446			
GEO OBJEKTO KODAS: 4400-5649-6765			

ŽEMĖS SKLYPO PLANAS M 1:2000

Žemės sklypo plotas 41695 m²

Žemės sklypo kadastro numeris:	kodas				blokas				sklypas			
	4	5	3	4	0	0	0	1				

KOORDINAČIŲ ŽINIARAŠTIS

Koordinačių sistema: LKS-94							
Taško Nr.	Kodas	X	Y	Taško Nr.	Kodas	X	Y
1	R	6157098.09	647308.50				
2	R	6157073.66	647361.38				
3	R	6157052.74	647406.66				
4	R	6157042.07	647429.77				
5	R	6157042.30	647430.89				
6	R	6157156.81	647490.40				
7	R	6157163.27	647493.76				
8	R	6157160.76	647499.37				
9	R	6157113.41	647595.98				
10	R	6157108.18	647606.30				
11	R	6157100.20	647622.04				
12	R	6157053.87	647600.77				
13	R	6156994.06	647573.97				
14	R	6156918.82	647541.78				
15	R	6156924.76	647525.62				
16	R	6156938.52	647488.20				
17	R	6156949.02	647457.88				
18	R	6156981.19	647465.83				
19	R	6156997.31	647425.60				
20	R	6157003.46	647409.07				
21	R	6157007.36	647396.22				
22	R	6157005.74	647395.74				
23	R	6157012.72	647373.40				
24	R	6157010.62	647371.35				
25	R	6156985.18	647361.70				
26	R	6156965.82	647355.56				
27	R	6156937.38	647347.41				
28	R	6156958.00	647310.41				
29	R	6156970.10	647288.70				
30	R	6157011.43	647274.76				
31	R	6157065.58	647295.84				
Žemės sklypo centro koordinatės				Darbo LitPOS laikas			
Koordinačių sistema		Koordinatės X/Y		Data	2021-05-12		
Valstybinė LKS-1994		X=6157032.22 Y=647535.22		Prisijungta	10:00		
				Atsijungta	10:20		
Žiniaraštį sudarė:		ROMUALDAS JOGMINAS		2M-M-1446		2021-05-12	
		v. pavardė		kval. paž. nr.		parašas data	

Ištrauka iš Lietuvos Respublikos administracinių nusižengimų kodekso:  
112 straipsnis. Nuolatinių žemėnaudos riboženklų sunaikinimas arba sugadinimas  
užtraukia baudą nuo septyniasdešimt iki vieno šimto keturiasdešimt eurų.



Duomenys apie teritorijas, kuriose taikomos specialiosios žemės naudojimo sąlygos			
Eilės Nr.	Teritorijos, kurioje taikomos specialiosios žemės naudojimo sąlygos, kodas	Teritorijos, kurioje taikomos specialiosios žemės naudojimo sąlygos, pavadinimas	Teritorijos, kurioje taikomos specialiosios žemės naudojimo sąlygos, plotas, m²
1	102	Kelių apsaugos zonos (III skyrius, antrasis skirsnis)	2103
2	121	Melioruotos žemės ir melioracijos statinių apsaugos zonos (VI skyrius, antrasis skirsnis)	14702

Duomenys apie žemės sklypo servitutus			
Eilės Nr.	Servituto kodas	Nekilnojamojo turto registre įrašyto ar teritorijų planavimo dokumente nustatyto servituto pavadinimas ir rūšis	Servituto plotas, m²
-	-	-	-