


## Projektavimo ribos

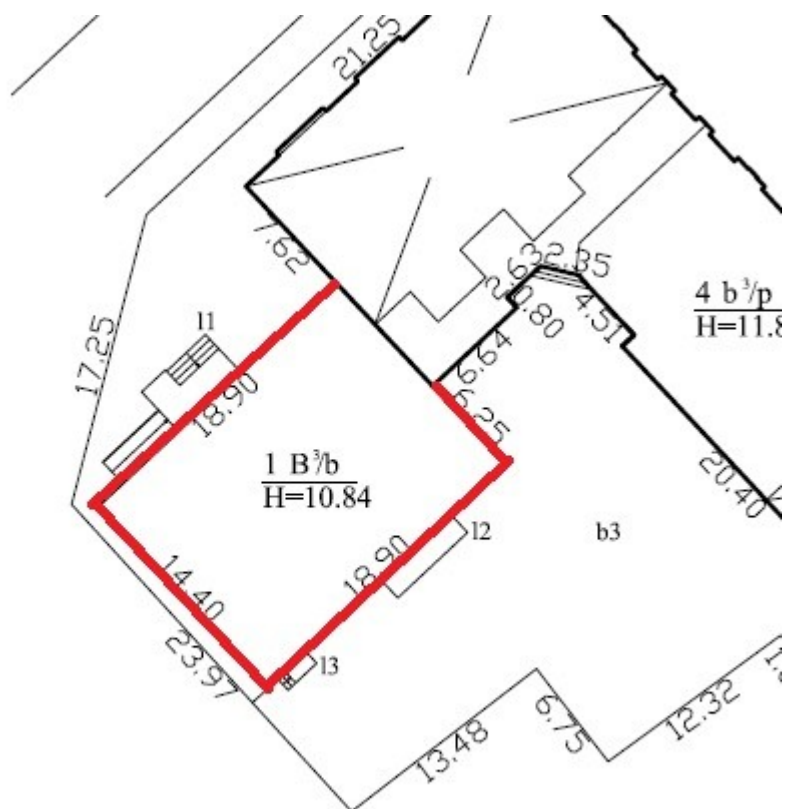


1 pav. fasado projektavimo ribos 1B3b




2 pav. fasado pastato dalis 4b3p

## Antras aukštas

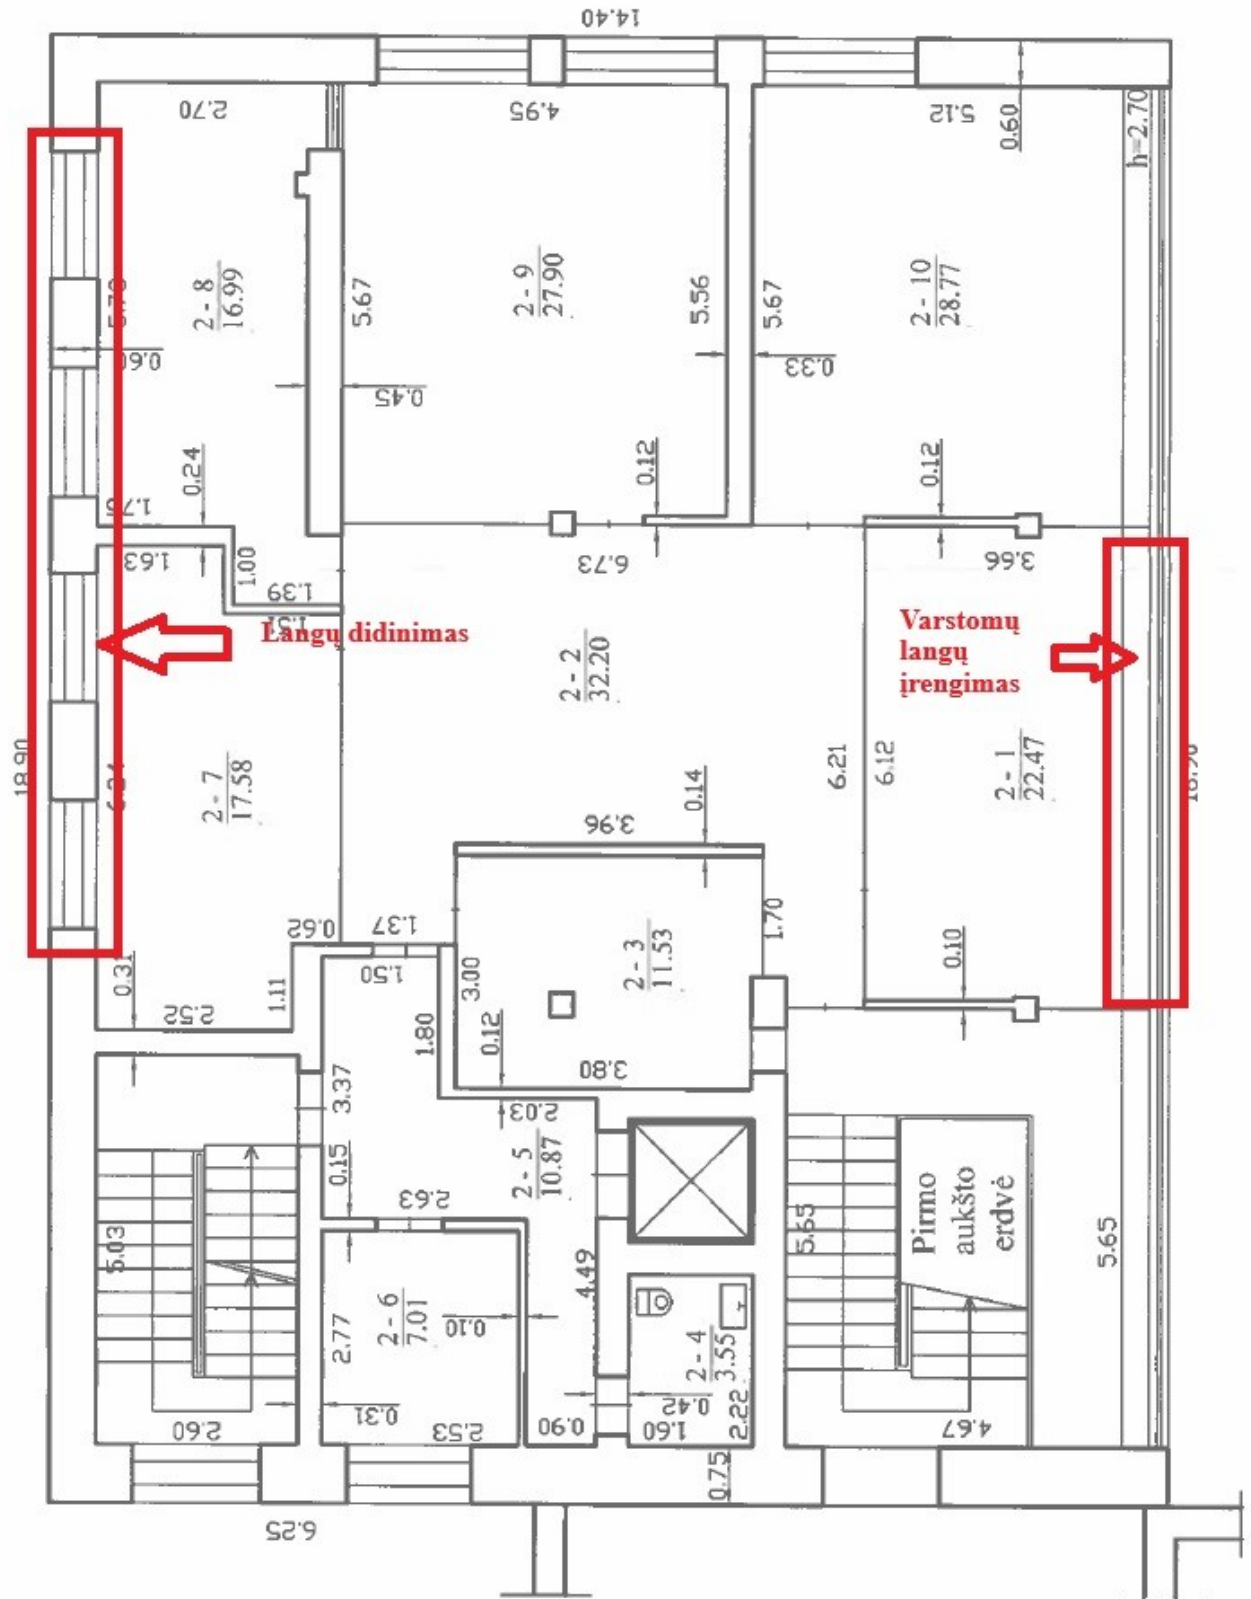

3 pav. antro aukšto varstomų langų įrengimas, langų didinimo vieta

## Trečias aukštas

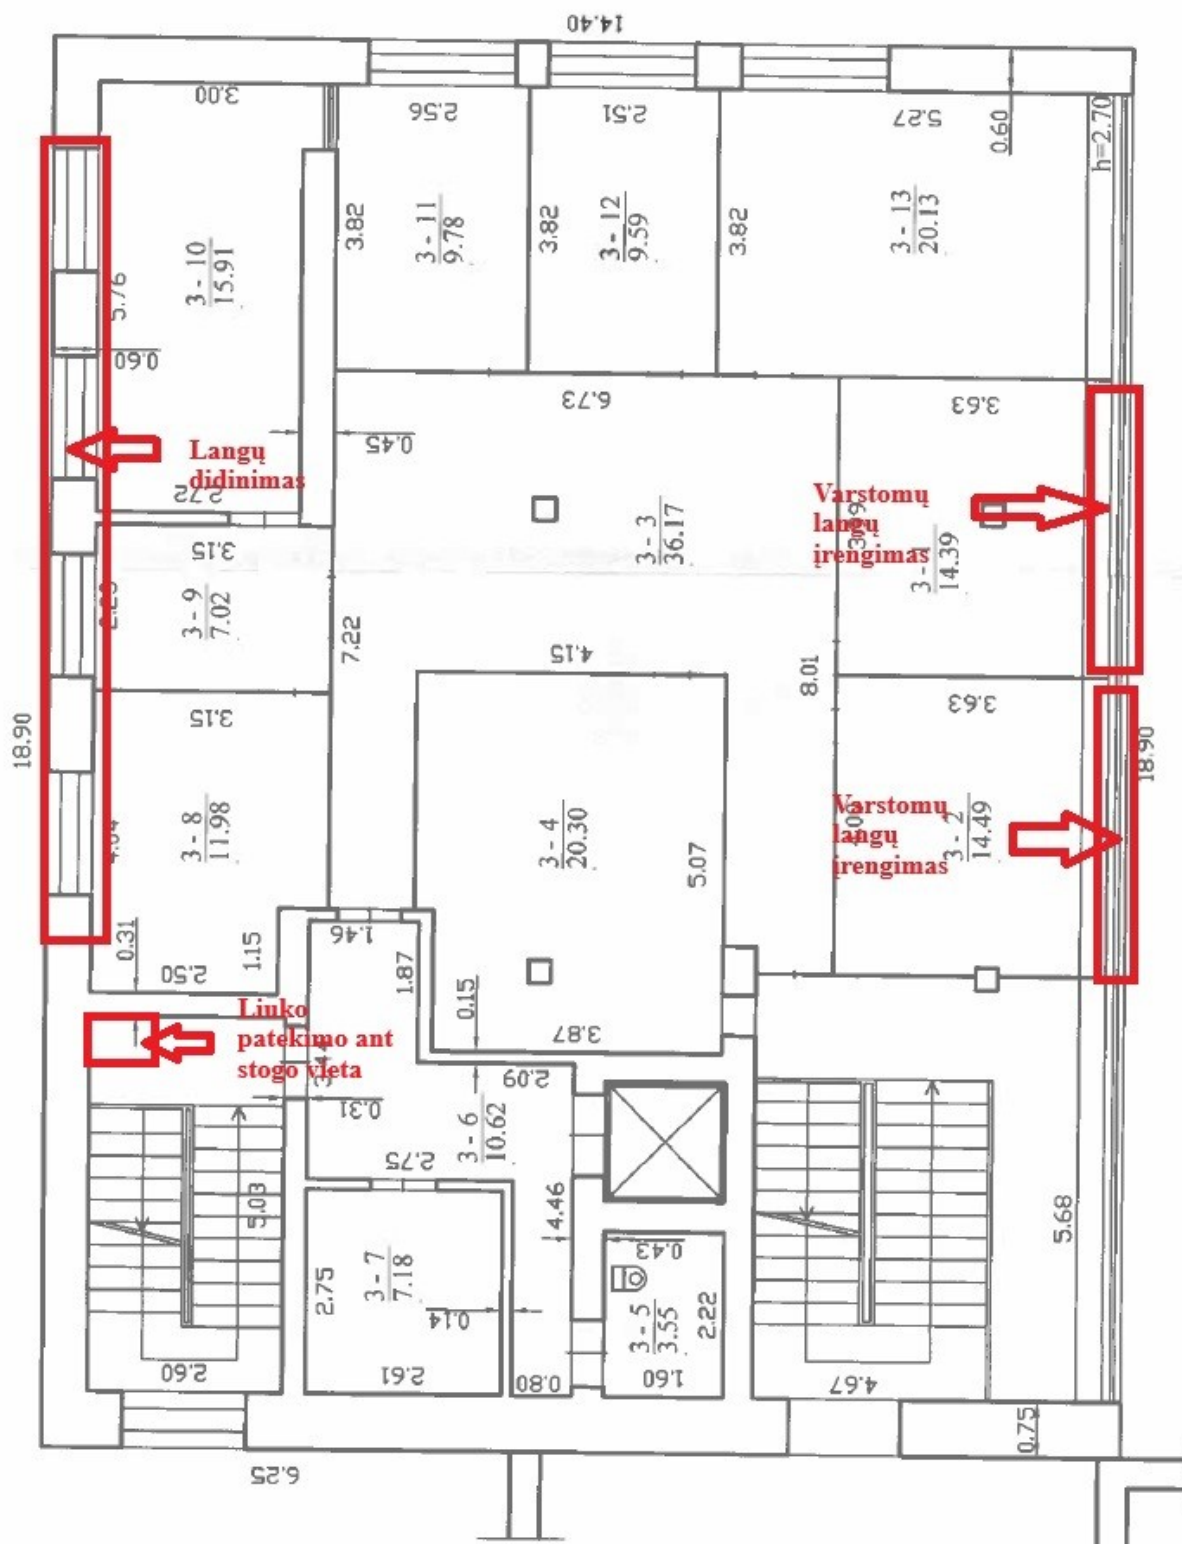

4 pav. trečio aukšto varstomų langų įrengimas, langų didinimo vieta, liuko vieta