



geoinfra

UAB „Geoinfra“, Ažuolų g. 2, Tauragė; įmonės kodas 303234869
el. paštas Info@geoinfra.lt; Mob. tel. 8 672 44 765

TOPOGRAFINIS PLANAS

M 1:500

OBJEKTAS: Kazlų Rūdos sav., Plutiškių sen., Plutiškės, Ežero g.

UNIKALUS OBJEKTO SUDERINIMO NR: TIIS1-20251023-072591

2025 m.




Objekto vieta

477450
6059800


477450
6059750

477550
6059750

477550
6059700

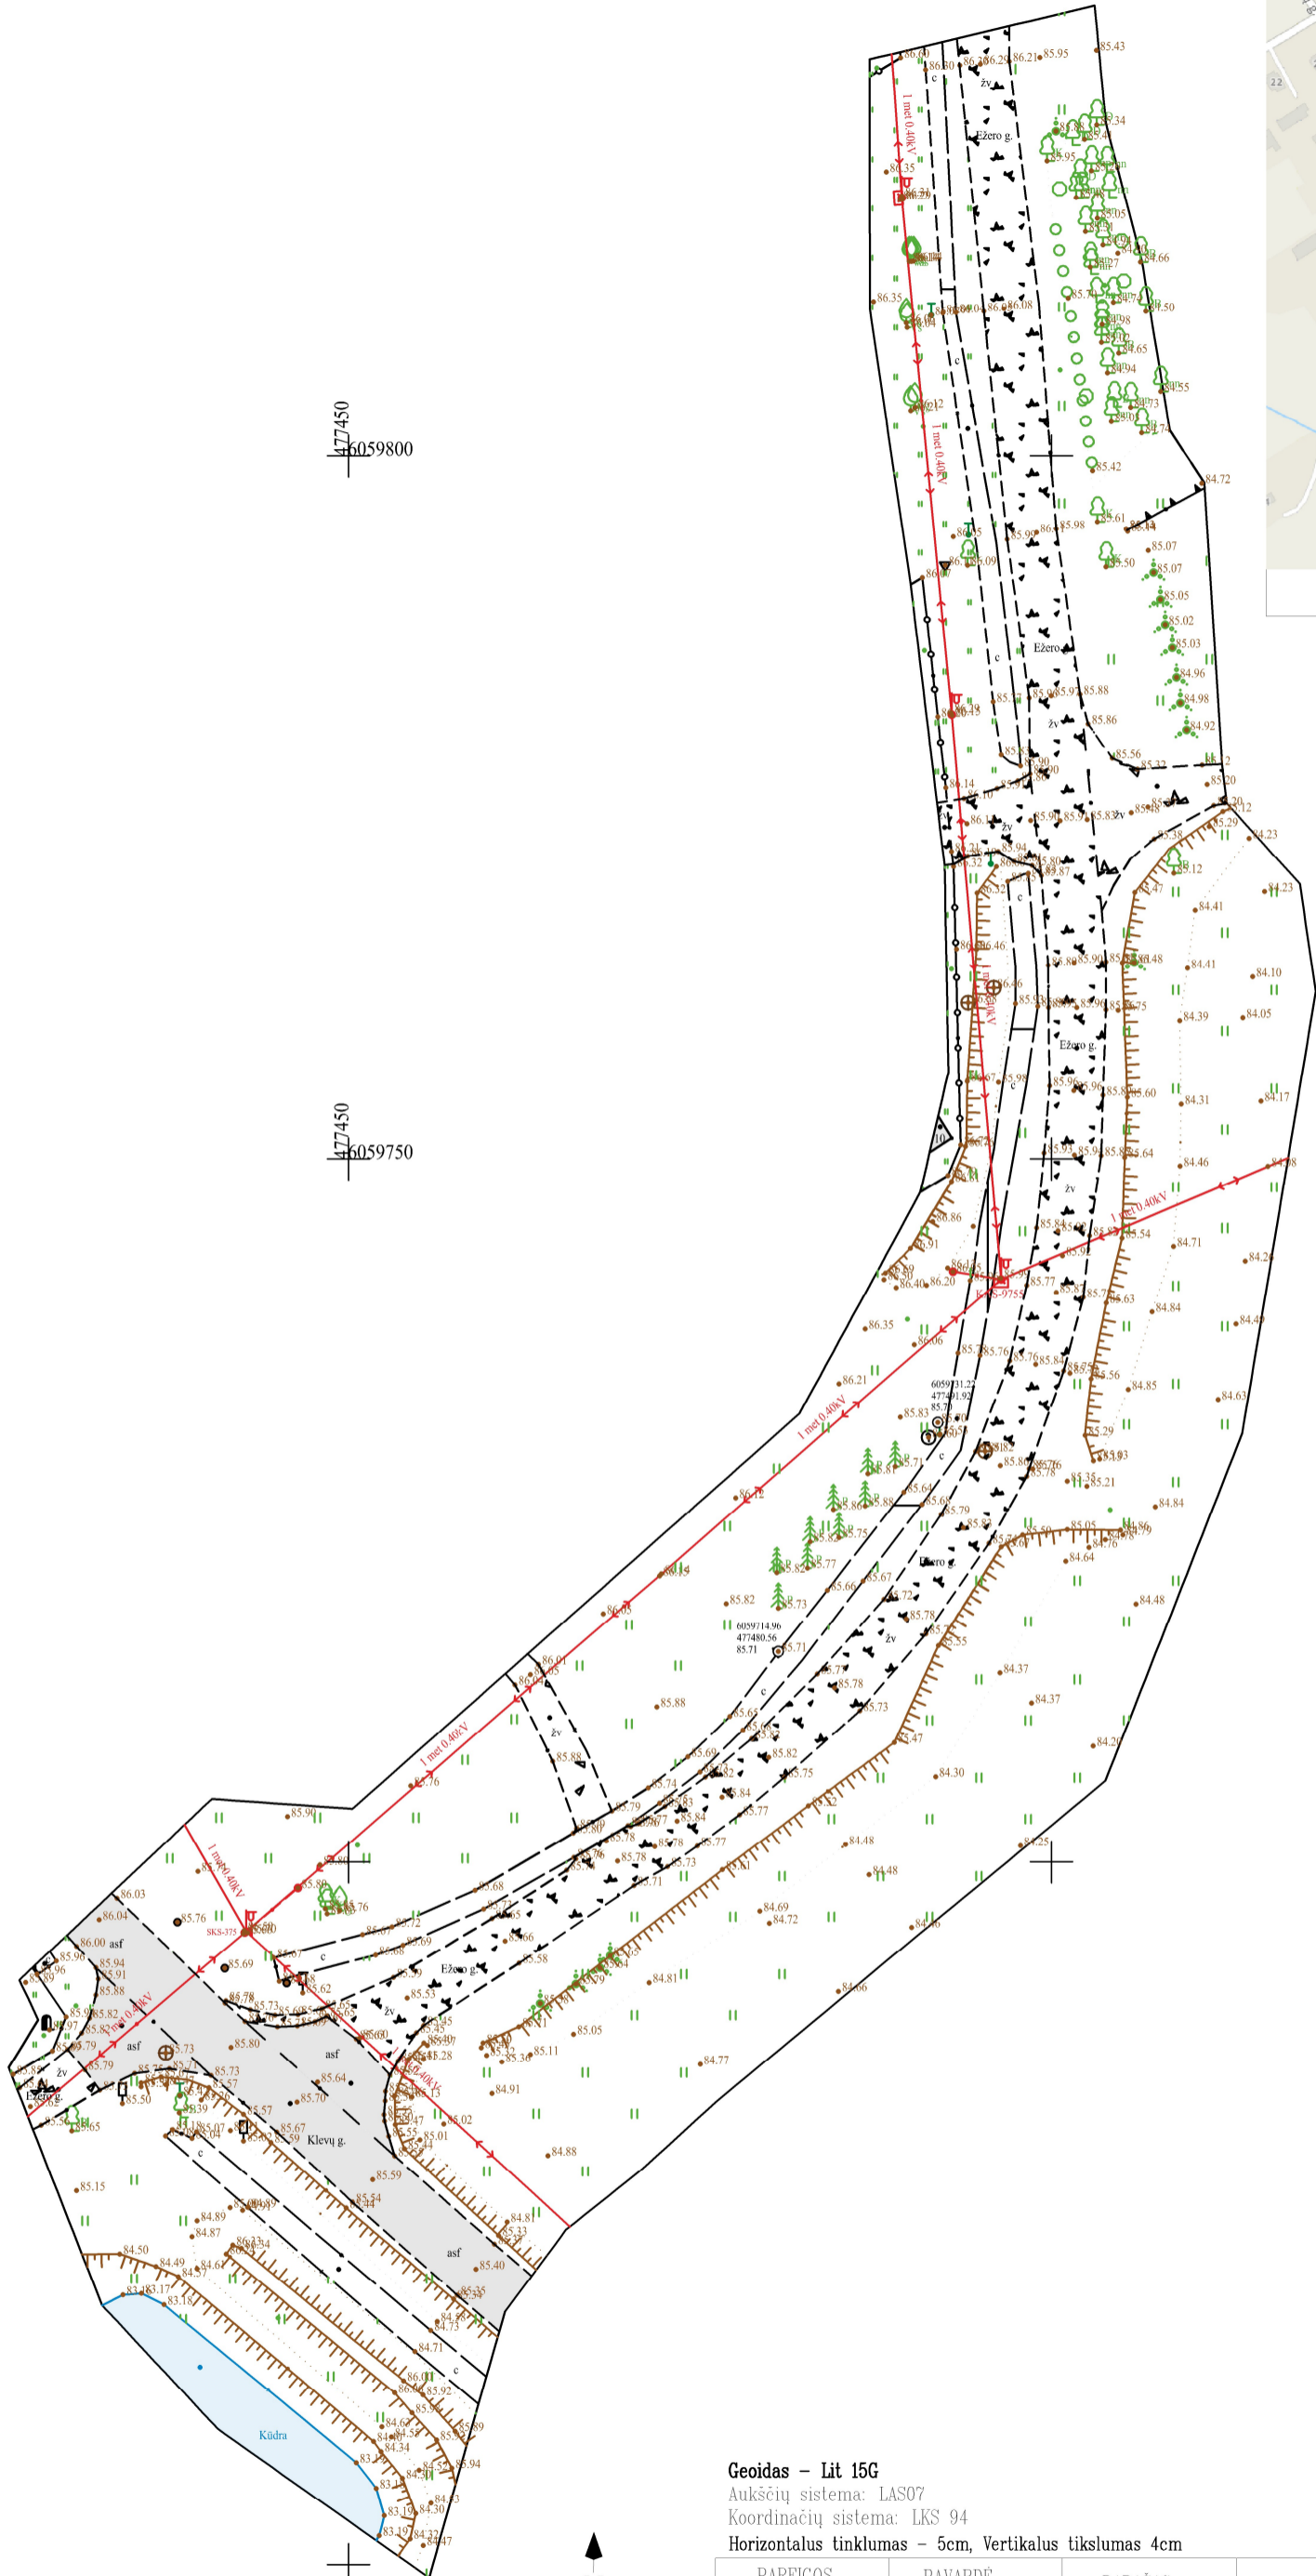

Geoidas – Lit 15G
 Aukščių sistema: LAS07
 Koordinacių sistema: LKS 94
 Horizontalus tinklumas – 5cm, Vertikalus tikslumas 4cm

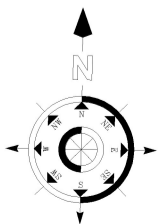

PARĖIGOS	PAVARDĖ	PARAŠAS			
Geodezininkas	B. Preimonas		UAB "GEOINFRA" Ažuoluų g. 2, Tauragė, įmonės kodas 303234869		
Kvalifikacijos pažymėjimas 1GKV-1801			Kazlų Rūdos sav. Plutiškių sen., Plutiškės, Ežero g.		
Paraiškos nr. THISI-20251023-072591	Objekto Nr.	MASTELIS	Lapas/Lapų	Data	
UŽSAKOVAS		1:500	1/1	2025.10.23	

TIIS paslaugos

"Topografinių ir inžinerinių tinklų planų erdvinių duomenų teikimas derinti ir tvarkyti" ataskaita

Sugeneruota: 2025-11-24 13:53

Paslaugos gavėjo informacija

Vardas ir pavardė: BENAS PREIMONAS
GKP: 1GKV-1801

Paslaugos užsakymo informacija

Numeris: TIIS1-20251023-072591
Paslaugos nuoroda: <https://tiiis.planuojustatau.lt/portal/orders/TIIS1-20251023-072591>
Pavadinimas: Ežero g., Plutiškės, Plutiškių sen., Kazlų Rūdos sav.
Adresas: Kazlų Rūdos sav., Plutiškių sen., Plutiškės, Ežero g.
Prašymo teritorija: 0.55 ha
Pateikto plano tipas: Topografinis planas – pilnas turinys
Rezervuoti šulinių numeriai: Ne
Paslaugos gavėjo komentaras:
Paslaugos gavėjo įkeltas dokumentas: aiskinamasis.pdf, ezero.pdf, užsakymas.pdf
Paslaugos būseną: Prašymas ir erdviniai duomenys priimti

Pateiktą planą ir plano ED suderino

EDT organizacija: Kazlų Rūdos savivaldybės administracija (237)
EDT grupė: Kazlų Rūdos savivaldybės Ūkio ir teritorijų planavimo poskyris (239)
Priimtas sprendimas: Erdviniai duomenys priimti
Administracinį sprendimą priėmusio asmens vardas ir pavardė: REMIGIJUS ŪSAS
Pateiktas tikrinti EDR: ezero_nauja.dwg
Pridėti dokumentai: aiskinamasis.pdf, ezero.pdf, užsakymas.pdf
Pateiktos pastabos: Linija 2705 ploto neformuoja (linija)

Veiksmų ir organizacijos priimtų sprendimų išsklotinė

2025-10-24 10:28:06 Gauta užduotis "Priimti ED (TOPO)"
2025-11-10 10:36:02 Atmesti: neteisingi duomenys
2025-11-10 13:52:59 Gauta užduotis "Priimti ED (TOPO)"
2025-11-24 13:43:33 Erdviniai duomenys priimti

ED pateikti susipažinti

Organizacija: Kazlų Rūdos savivaldybės administracija (237)
Organizacijos grupė: Kazlų Rūdos savivaldybės Infrastruktūros ir žemės ūkio skyrius (238)
Gautas EDR: ezero_nauja.dwg

ED pateikti susipažinti

Organizacija: AB „Energijos skirstymo operatorius“ ESO (80)
Organizacijos grupė: AB „Energijos skirstymo operatorius“. Elektros duomenys (81)
Gautas EDR: ezero_nauja.dwg

ED pateikti susipažinti

Organizacija: Telia Lietuva, AB (86)
Organizacijos grupė: Telia Lietuva, AB. Kauno regionas, ryšių tinklo duomenys (423)
Gautas EDR: ezero_nauja.dwg

ED pateikti susipažinti

Organizacija: AB „Energijos skirstymo operatorius“ ESO (80)
Organizacijos grupė: AB „Energijos skirstymo operatorius“. Kauno regionas, dujotiekio duomenys (81)
Gautas EDR: ezero_nauja.dwg