

STATINIŲ IŠDĖSTYMO PLANAS M:1000

k1 - Uosto pylimas (molas)


Eil. Nr.	Kodas	X	Y
1	R	6105089.60	409933.50
2	R	6105085.31	409908.98
3	R	6105083.23	409909.38
4	R	6105048.20	409895.46
5	R	6105030.92	409884.28
6	R	6105015.52	409866.16
7	R	6105002.40	409851.80
8	R	6104983.18	409819.56
9	R	6104948.51	409718.88
10	R	6104921.04	409824.30
11	R	6104887.99	409547.63
12	R	6104876.93	409529.30
13	R	6104871.30	409530.79
14	R	6104877.19	409552.86
15	R	6104878.20	409565.57
16	R	6104877.89	409593.72
17	R	6104881.67	409624.93
18	R	6104896.53	409694.47
19	R	6104908.61	409735.54
20	R	6104931.91	409801.91
21	R	6104943.77	409830.10
22	R	6104963.68	409866.12
23	R	6104971.77	409877.83
24	R	6105000.36	409901.26
25	R	6105023.59	409918.59
26	R	6105047.67	409936.91
27	R	6105080.33	409944.46
28	R	6105072.69	409950.20

k2 - Geležinkelio pylimas

Eil. Nr.	Kodas	X	Y
29	R	6105244.74	410004.44
30	R	6105205.95	410003.30
31	R	6105166.41	409999.72
32	R	6105140.58	409989.71
33	R	6105127.81	409982.17
34	R	6105113.77	409970.51
35	R	6105103.74	409957.44
36	R	6105101.80	409953.23
37	R	6105089.60	409933.50
38	R	6105072.69	409950.20
39	R	6105077.15	409952.71
40	R	6105079.35	409958.52
41	R	6105081.21	409962.64
42	R	6105083.95	409965.40
43	R	6105094.19	409972.58
44	R	6105102.83	409983.28
45	R	6105113.46	409995.10
46	R	6105129.95	410004.65
47	R	6105144.33	410010.66
48	R	6105155.76	410013.63
49	R	6105168.39	410016.56
50	R	6105198.76	410017.28
51	R	6105249.95	410014.77
52	R	6105253.29	410013.07
53	R	6105245.45	410005.18

k3 - Geležinkelio pylimas

Eil. Nr.	Kodas	X	Y
54	R	6105313.13	409933.43
55	R	6105314.50	409938.19
56	R	6105314.30	409941.56
57	R	6105313.57	409957.92
58	R	6105312.49	409966.25
59	R	6105310.94	409972.55
60	R	6105306.70	409979.33
61	R	6105301.56	409984.92
62	R	6105297.41	409988.88
63	R	6105292.75	409992.04
64	R	6105271.85	410002.62
65	R	6105269.44	410002.46
66	R	6105273.33	410006.34
67	R	6105278.87	410011.88
68	R	6105299.86	410003.39
69	R	6105306.44	409999.71
70	R	6105311.31	409994.22
71	R	6105321.07	409980.90
72	R	6105324.86	409973.66
73	R	6105327.43	409965.93
74	R	6105329.37	409959.78
75	R	6105330.64	409954.14
76	R	6105330.37	409950.94
77	R	6105330.01	409948.04
78	R	6105330.44	409944.31
79	R	6105331.35	409941.73
80	R	6105325.76	409930.56

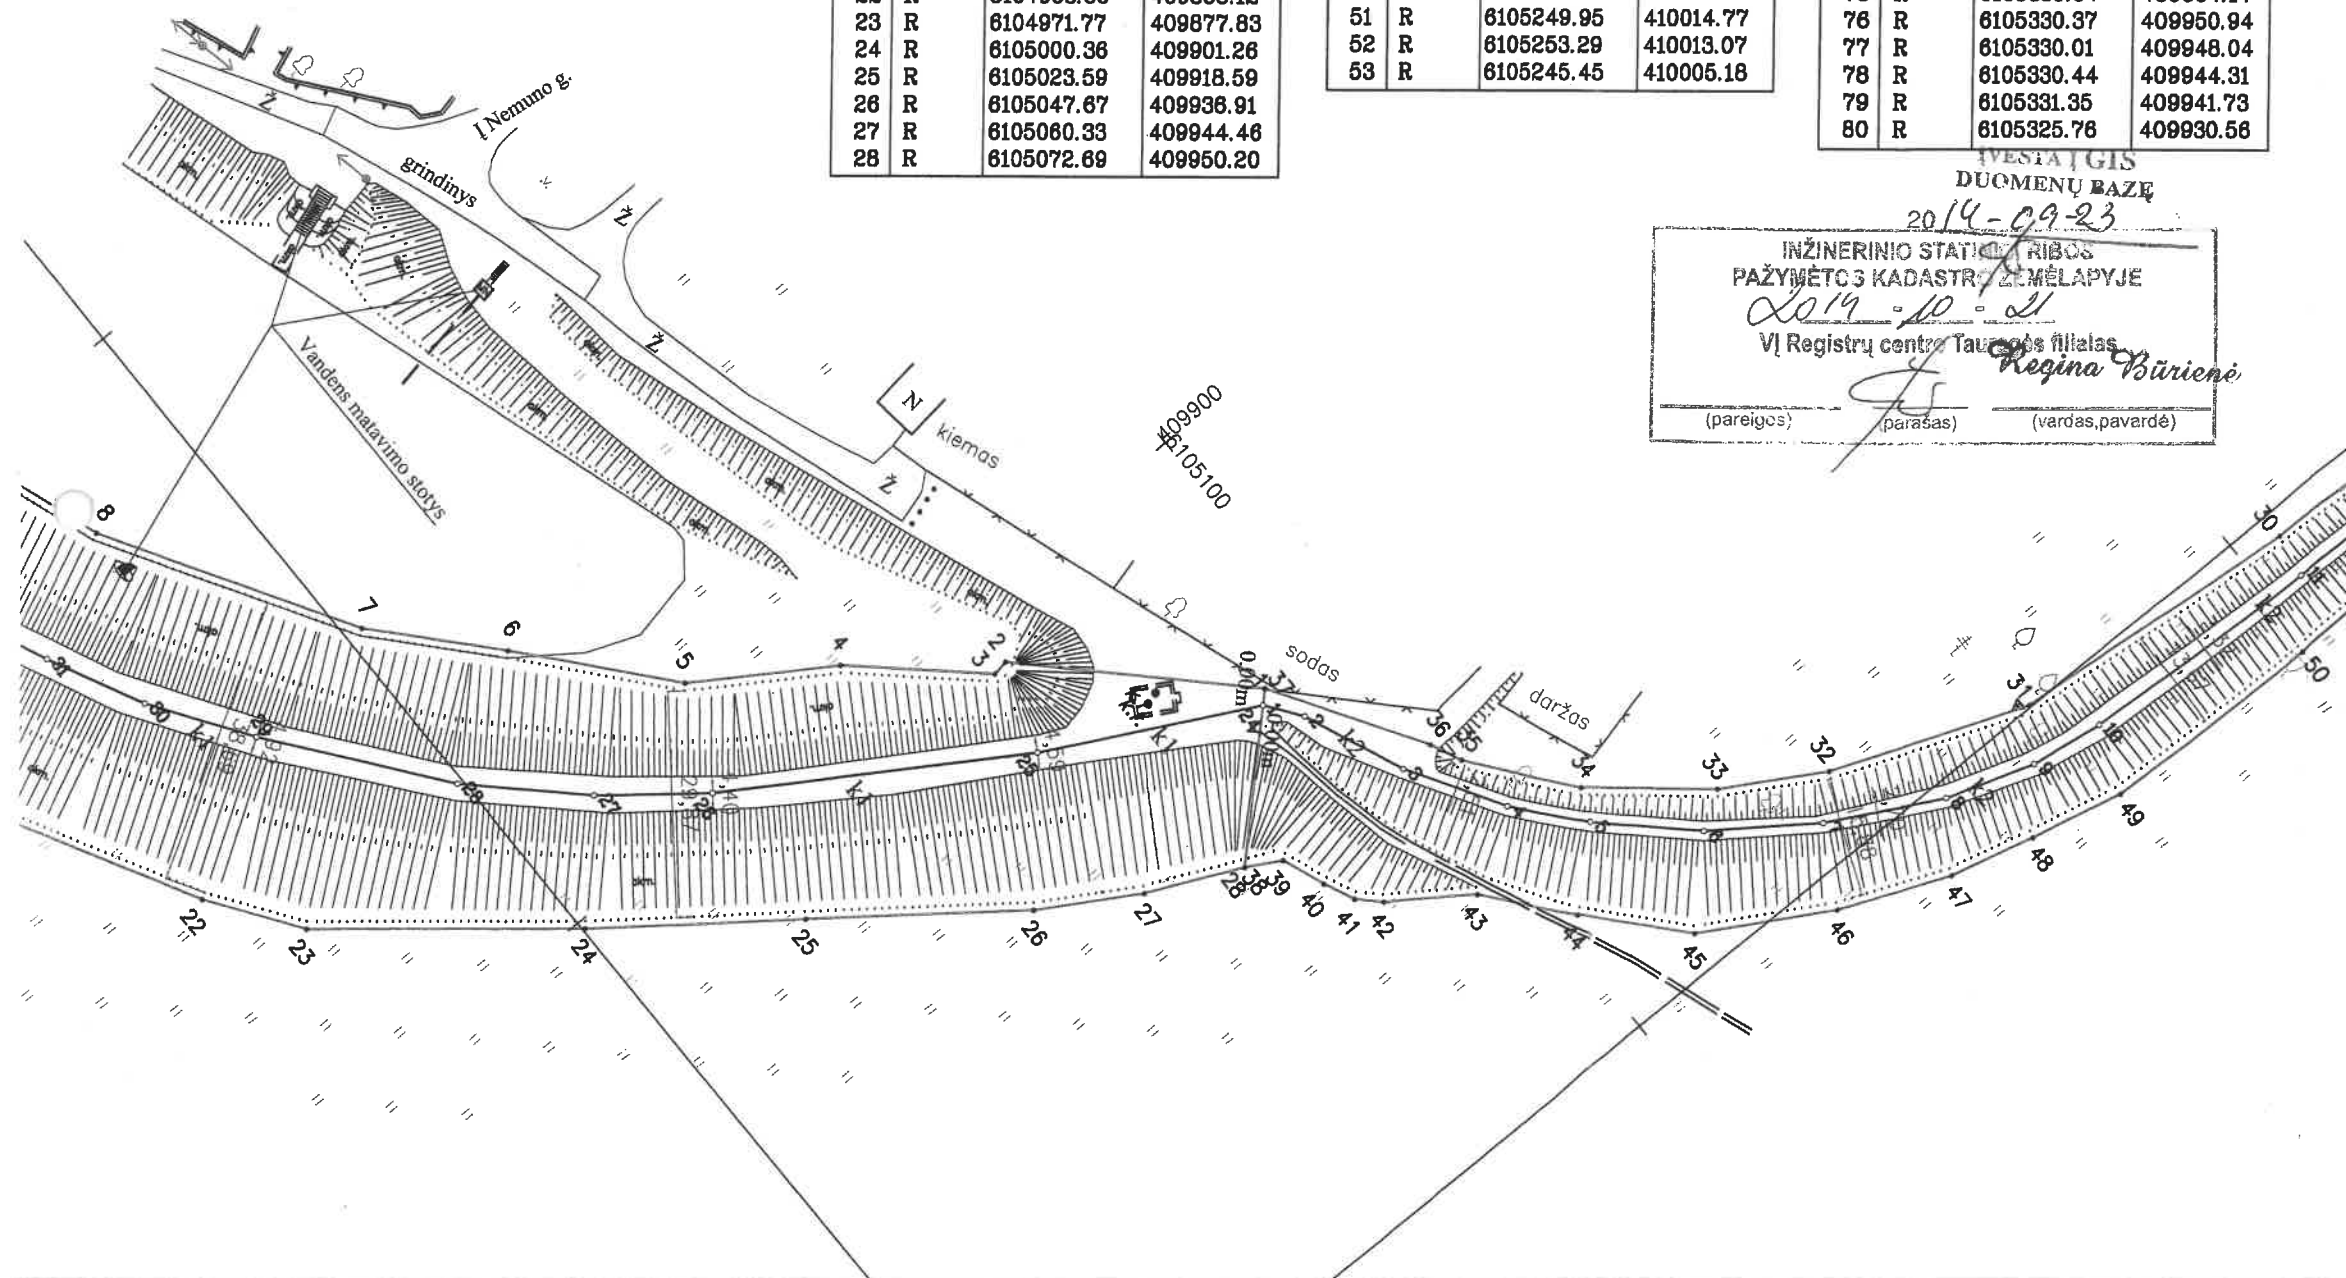

INVESTICIJŲ DUOMENŲ BAZĖ
2014-09-23
INŽINERINIO STATYBŲ RIBOS
PAŽYMĖTOS KADASTRO ŽEMELAPYJE
2014-10-21
VĮ Registrų centro Tauragės filialas
Regina Būrienė
(pareigos) (parašas) (vardas, pavardė)



UAB "Mobitakas"			
Pažymėjimo Nr. 2M-M-868, išduotas 2009 02 20			
Pareigos	V., pavardė	Parašas	Data
Matininkas	Marius Šerpetauskis	<i>[Signature]</i>	2014-09-11
Direktorius	Vytautas Zaukevičius	<i>[Signature]</i>	2014-09-11
Statinių išdėstymo planas		1:1000	
Jurbarko r. sav. Smalininkų sen.			
Smalininkų m.			
Sudarytas pagal 2014-09-11 kadastrinių matavimų duomenis		Pažymėjimas plane k1, k2, k3	



Koordinatų sistema: LKS-94			
Kelio ašis			
taško Nr.	atskaitos taško km	X	Y
1	0,000	6105088,03	409935,05
2	0,006	6105091,32	409939,68
3	0,021	6105097,05	409953,41
4	0,035	6105104,65	409966,03
5	0,047	6105111,85	409974,83
6	0,062	6105122,95	409985,33
7	0,078	6105135,72	409994,49
8	0,094	6105150,18	410002,21
9	0,107	6105182,03	410006,15
10	0,117	6105171,95	410007,61
11	0,150	6105205,02	410009,26
12	0,194	6105249,14	410008,89
13	0,194	6105274,47	410007,48
14	0,217	6105295,58	409998,40
15	0,225	6105302,48	409994,01
16	0,234	6105308,47	409987,96
17	0,245	6105314,97	409978,60
18	0,252	6105318,00	409971,95
19	0,259	6105320,27	409965,22
20	0,267	6105321,81	409958,06
21	0,273	6105322,50	409951,51
22	0,285	6105322,05	409939,84
23	0,293	6105320,78	409931,70
24	0,000	6105088,03	409935,05
25	0,030	6105061,09	409920,99
26	0,074	6105024,58	409897,84
27	0,089	6105012,34	409888,26
28	0,107	6104999,25	409875,54
29	0,135	6104982,65	409853,93
30	0,150	6104974,00	409841,12
31	0,164	6104967,60	409828,29
32	0,215	6104947,37	409781,69
33	0,234	6104941,32	409764,25
34	0,270	6104929,75	409730,01
35	0,301	6104920,21	409699,85
36	0,345	6104909,84	409658,06
37	0,403	6104895,99	409600,85

