

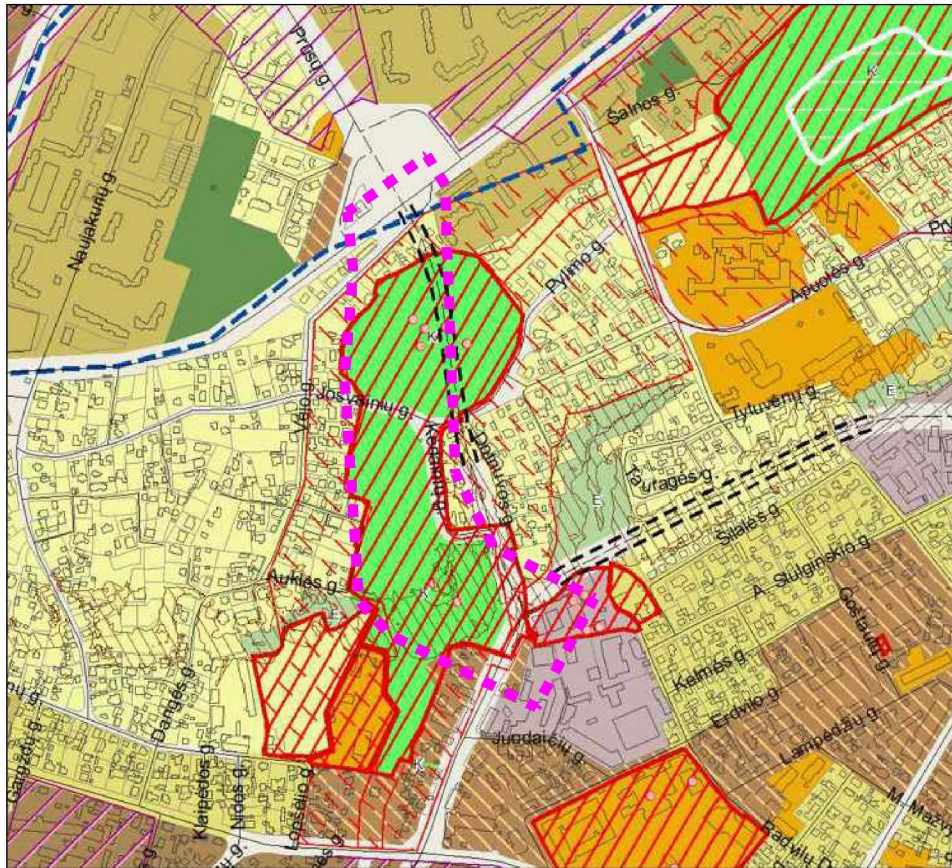
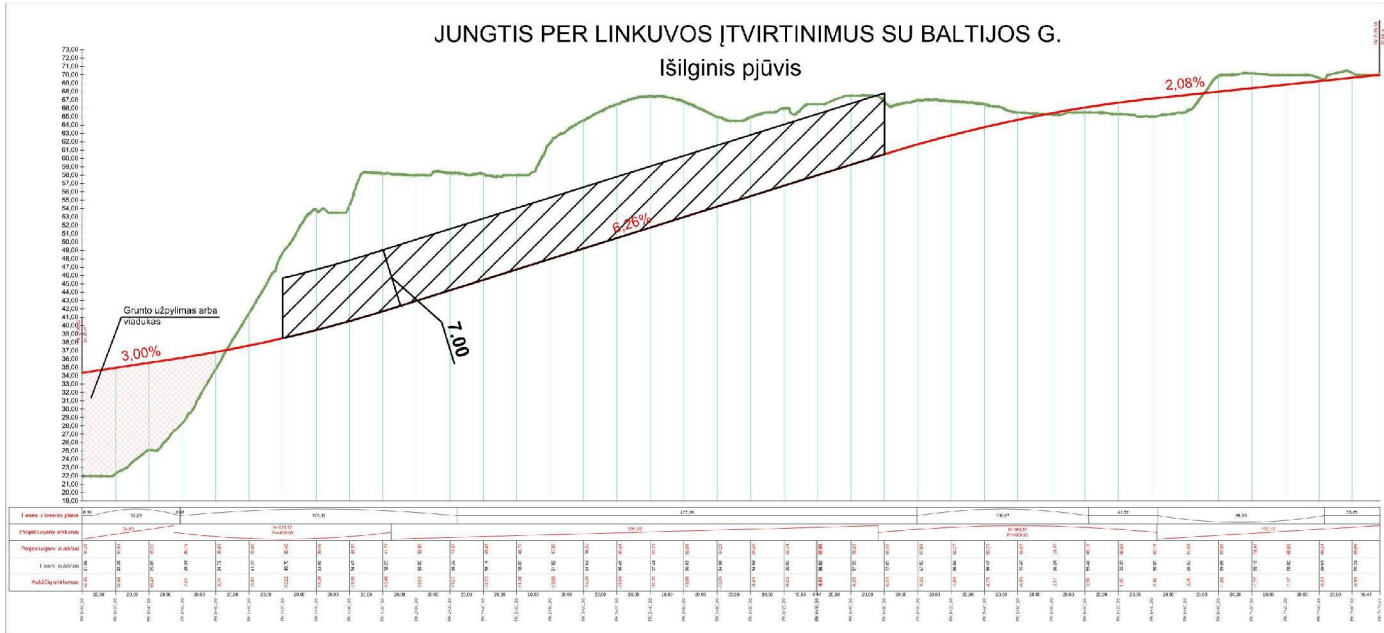


TERITORIJOS SKIRTOS SUJUNGTI RAUDONDVARIO PL. IR BALTIJOS G. PER LINKUVOS ĮTVIRTINIMUS, KAUNE, SITUACIJOS ANALIZĖS SCHEMA

KAUNO MIESTO SAVIVALDYBĖS  
TERITORIJOS BENDROJO PLANO IŠTRAUKA

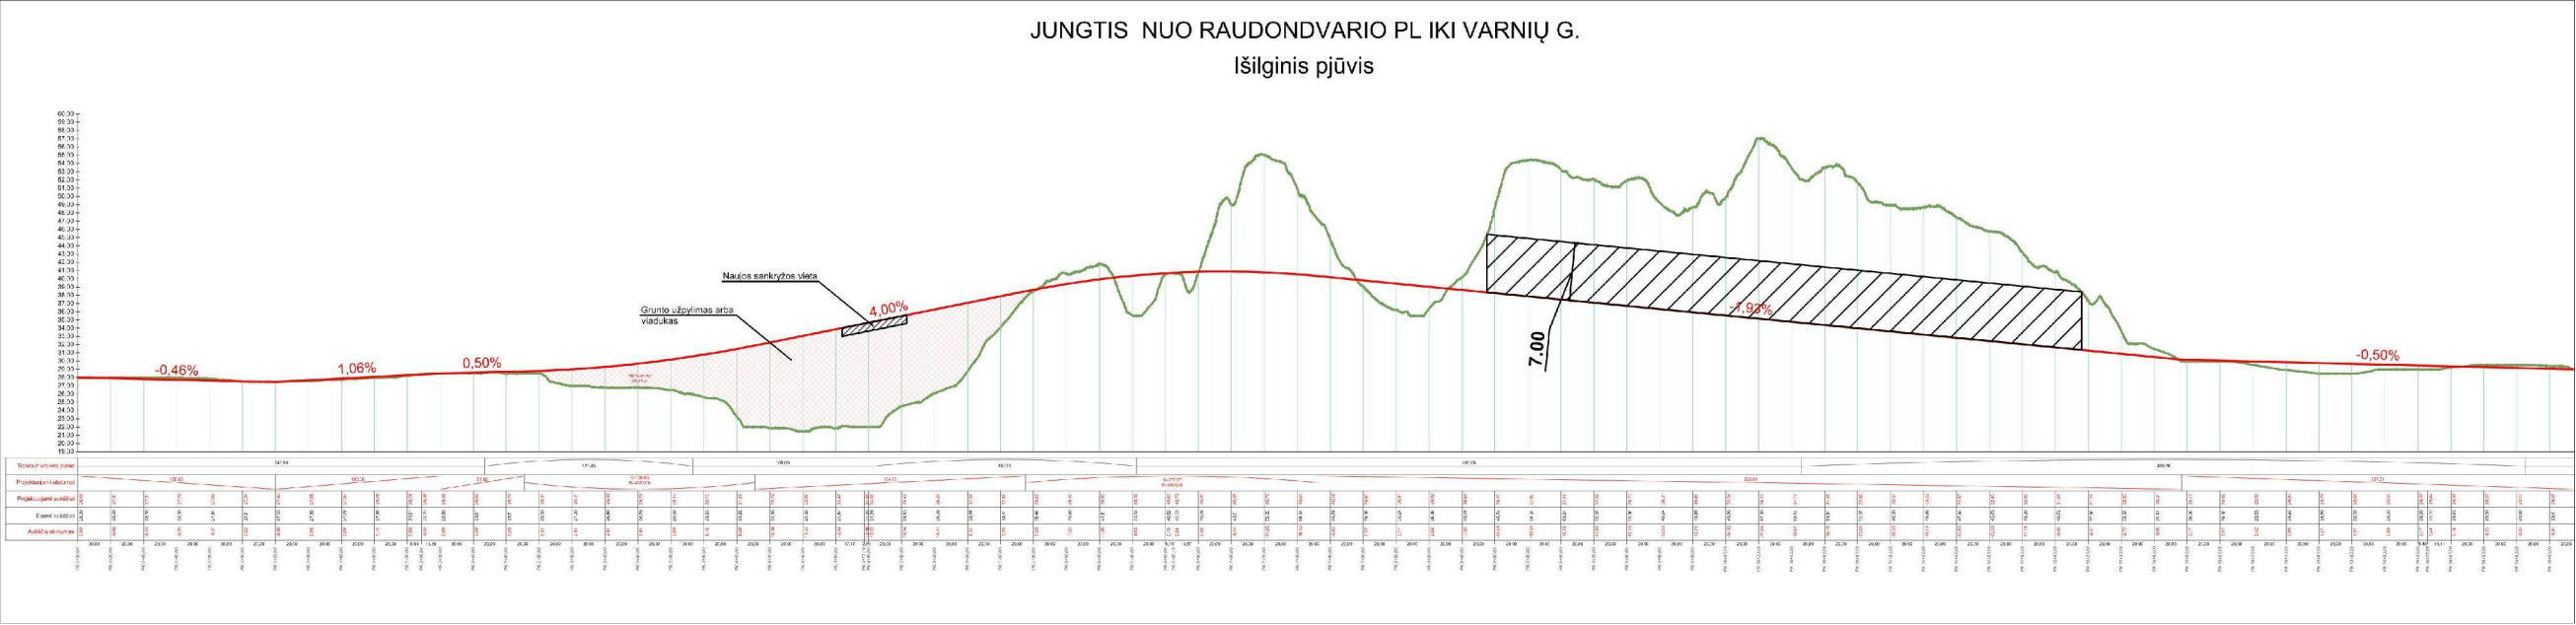

SUSISIEKIMO INFRASTRUKTŪRA

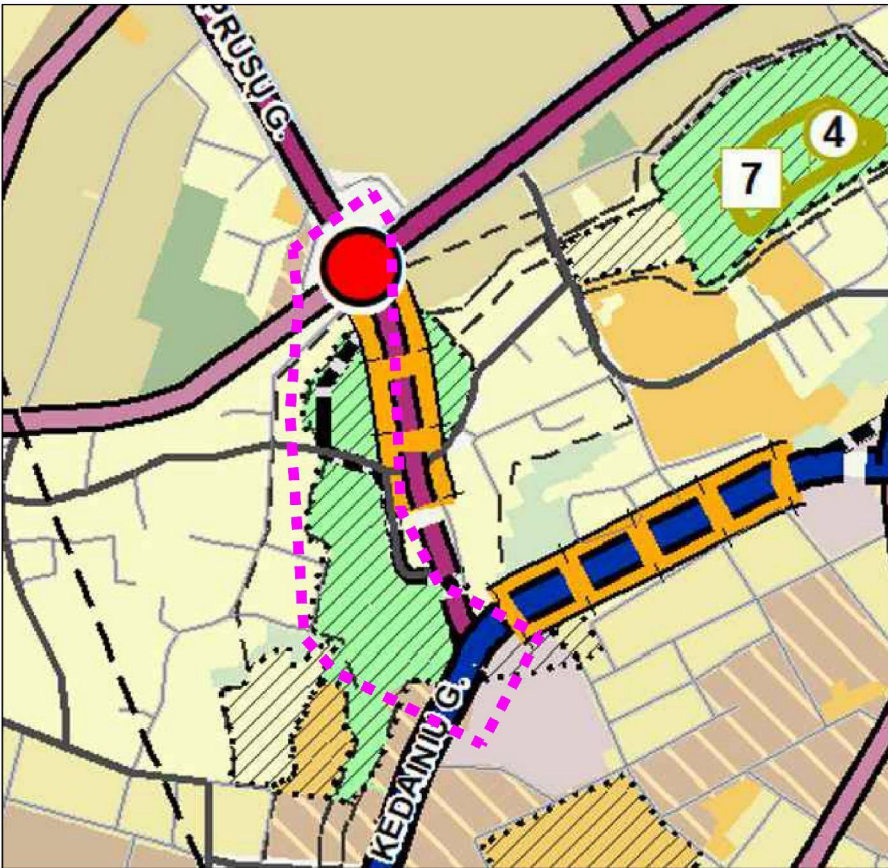

- SUTARTINIAI ŽYMEJIMAI
- Registruoti sklypai
  - Esami pastatai
  - Kauno tvirtovės Linkuvos įtvirtinimo statinių kompleksas (kodas 26569)
  - Siūloma asfalto danga
  - Siūlomi tuneliniai pravažavimai
  - Sankryžų vieta
  - Siūlomų gatvių asinės linijos
  - Esamų gatvių ašys

KVAL. PATV. DOK. NR.	PJAV. DOK. NR.	LUBS "Kauno planas" bei k. 133816450 Viešpatio g. 96A, LT-042304 Kaunas +370 371 220146 info@kaunoplanas.lt, www.kaunoplanas.lt	PROJEKTO PAVADINIMAS TERITORIJOS SKIRTOS SUJUNGTI RAUDONDVARIO PL. IR BALTIJOS G. PER LINKUVOS ĮTVIRTINIMUS, KAUNE, SITUACIJOS ANALIZĖS SCHEMA		LADA
			SCHEMA, M 1:2500		0
A1576 17681	PV PDV	L. BYLA M. NOREIKA			
	ARCH.	E. ZIZAS			
LT		UŽSAKOVAS KAUNO MIESTO SAVIVALDYBĖS ADMINISTRACIJA	DOKUMENTO ŽYMOJIS		LAPAS LAPŲ
					1 1