




Principinis išilginių medinių sijų tvirtinimas prie medžio  
M1:10

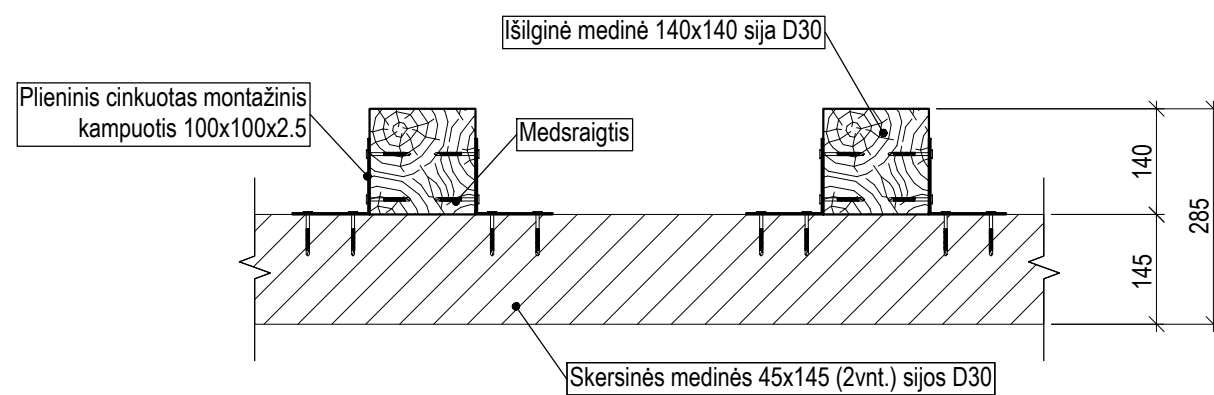

Principinis takų dangos tvirtinimas  
M1:10

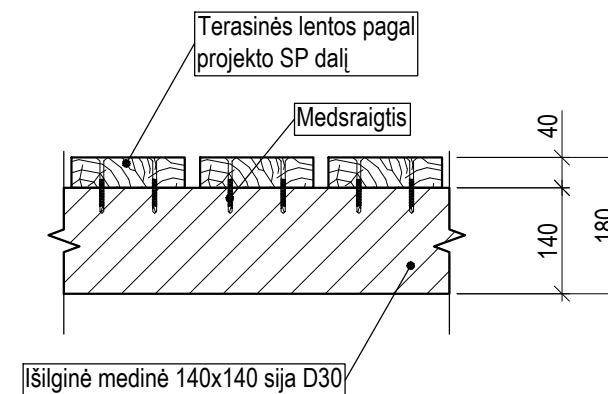


Principinis išilginių medinių sijų tvirtinimas prie plieno  
M1:10

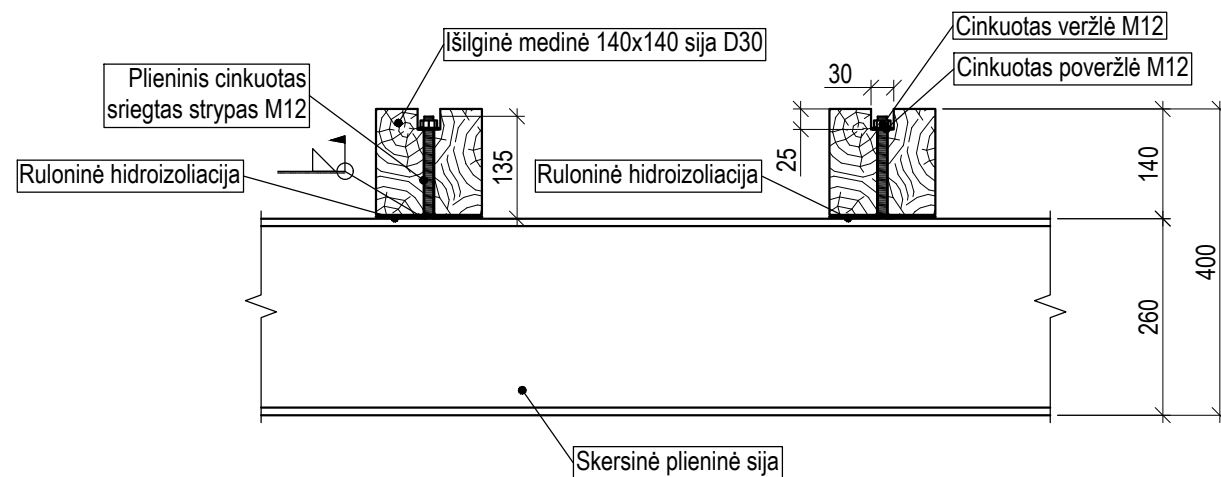


Pastabos:

1. Brėžinius žiūrėti kartu su sklypo sutvarkymo (SP) dalimi;
2. visiems mediniams elementams užtikrinti ilgaamžiškumą pagal naudojimo klasę 4.1 (LST EN 335);
3. medinių konstrukcijų tvirtinimui naudoti cinkuotus jungiamuosius elementus;
5. mazgus tikslinti darbo projekto (DP) metu;
6. visas medžiagas ir gaminius įrengti griežtai pagal gamintojo rekomendacijas ir sistemą (naudojant papildomas medžiagas, jeigu yra). Medžiagų, gaminių ir sistemos įrengimo reikalavimus reikia suderinti su techninės priežiūros ir projekto vykdymo priežiūros vadovais;
7. naudojant šį dokumentą turi būti naudojami taikymo metu galiojantys nedatuotomis nuorodomis nurodytų leidinių leidimai. Kai nuorodos pateikiamos be datos, galioja naujausias dokumento leidimas.


0	2024	Statybos leidimui, konkursui.			
Laida	Išleidimo data	Laidos statusas. Keitimo priežastis (jei taikoma)			
KVAL. PATV. DOK. NR.	 Įm.k.: 302638855 Ulonų g. 2, Vilnius Telefonas: +37060979272 El.paštas: info@aplan.lt		STATINIO PROJEKTO PAVADINIMAS Šeškinės šlaitų geomorfologinio draustinio teritorijos su prieigomis tvarkymo ir kitos paskirties inžinerinių statinių, susisiekimo komunikacijų, inžinerinių tinklų tarp Geležinio Vilko g. ir Ukmergės g., Vilniuje, statybos projektas		
A1217/3803	PV	A. Andrašiūnas	DOKUMENTO PAVADINIMAS		
37520	PDV	V. Juodagalvis	Principiniai medinių takų konstrukcijų jungimo mazgai		
	Inž.	A. Zovaitė			
	Inž.	V. Gegužis			
KALBOS TRUMP. LT	STATYTOJAS IR (ARBA) UŽSAKOVAS		DOKUMENTO ŽYMUO	Lapas	Lapų
	Vilniaus miesto savivaldybės administracija		23.643268-TP-SK.B-D01	1	1

Principinis regyklų turėklų tvirtinimo mazgas M-7  
M1:5

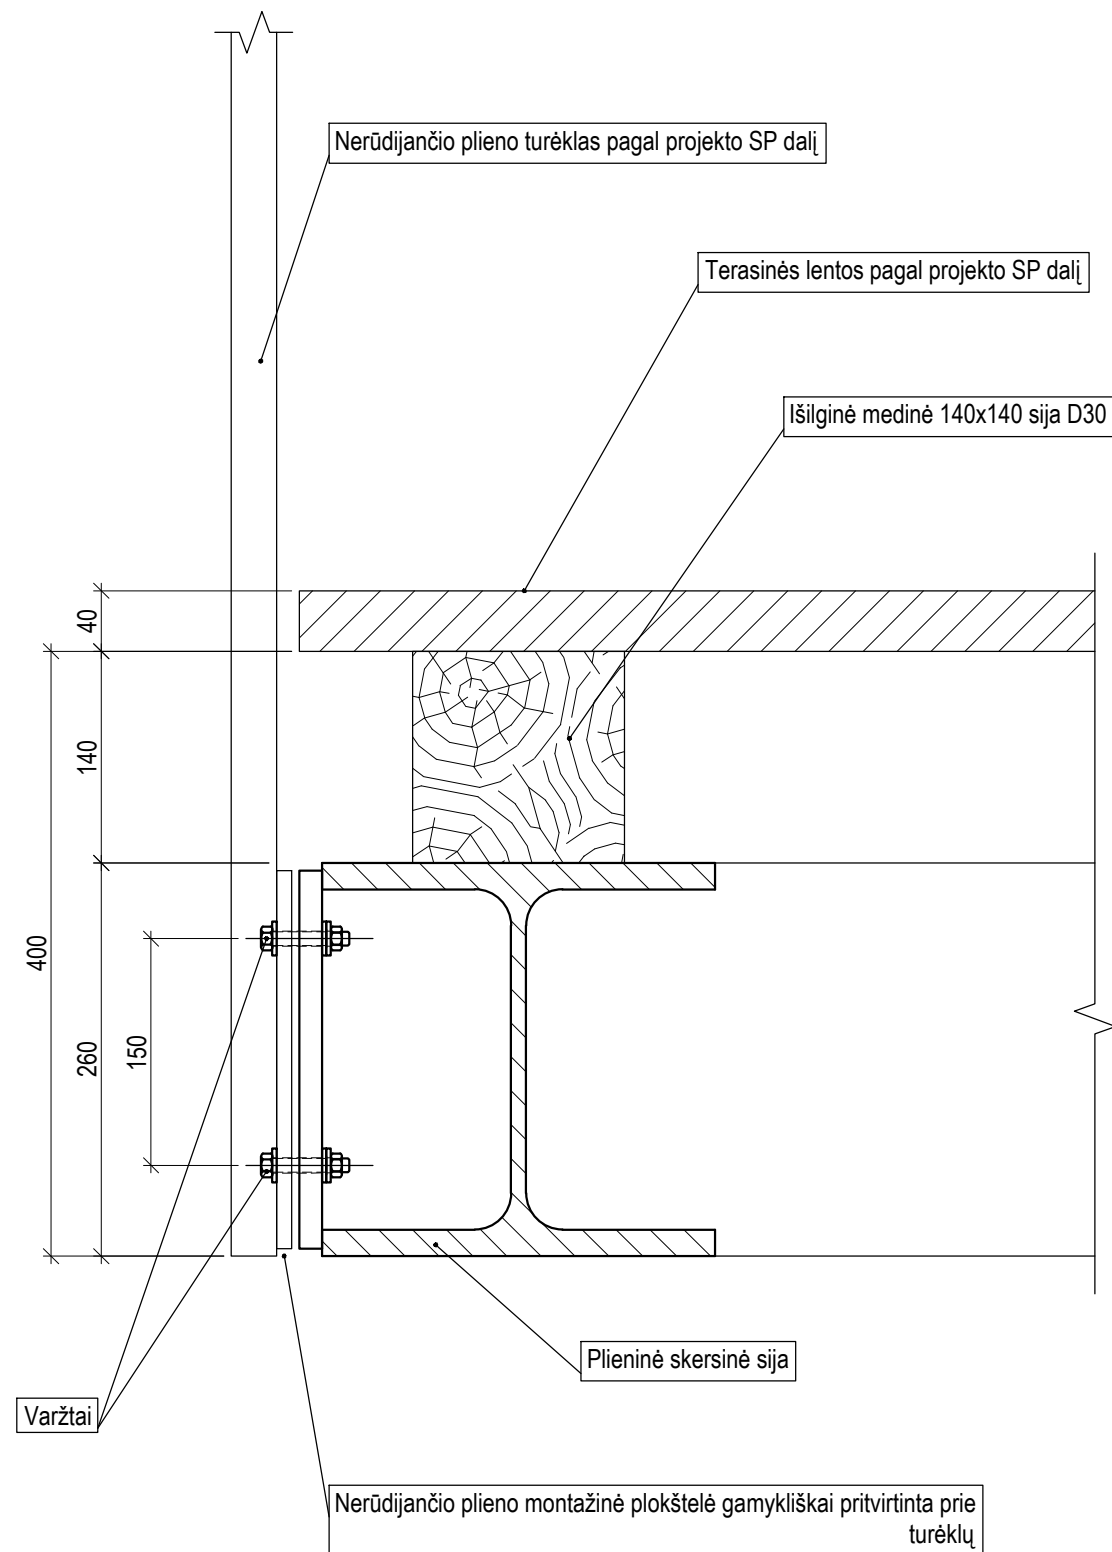


Pastabos:


1. plienines medžiagas padengti antikorozine danga, užtikrinant apsaugą nuo korozijos pagal medžiagų kiekių žiniaraštyje nurodytą atmosferos koroziskumo ir ilgalaikiškumo kategoriją;
2. visiems mediniams elementams užtikrinti ilgą amžių pagal naudojimo klasę 4.1 (LST EN 335);
3. medinių konstrukcijų tvirtinimui naudoti cinkuotus jungiamuosius elementus;
4. mazgus tikslinti darbo projekto (DP) metu;
5. naudojant šį dokumentą turi būti naudojami taikymo metu galiojantys nedatuotomis nuorodomis nurodytų leidinių leidimai. Kai nuorodos pateikiamos be datos, galioja naujausias dokumento leidimas.

0	2024	Statybos leidimui, konkursui.		
Laida	Išleidimo data	Laidos statusas. Keitimo priežastis (jei taikoma)		
KVAL. PATV. DOK. NR.	 Įm.k.: 302638855 Ulonų g. 2, Vilnius Telefonas: +37060979272 El.paštas: info@aplan.lt		STATINIO PROJEKTO PAVADINIMAS Šeškinės šlaitų geomorfologinio draustinio teritorijos su prieigomis tvarkymo ir kitos paskirties inžinerinių statinių, susisiekimo komunikacijų, inžinerinių tinklų tarp Geležinio Vilko g. ir Ukmergės g., Vilniuje, statybos projektas	
A1217/3803	PV	A. Andrašiūnas	DOKUMENTO PAVADINIMAS	
37520	PDV	V. Juodagalvis	Principinis regyklų turėklų tvirtinimo mazgas M-7	
	Inž.	A. Zovaitė		
	Inž.	V. Gegužis		
KALBOS TRUMP. LT	STATYTOJAS IR (ARBA) UŽSAKOVAS		DOKUMENTO ŽYMUO	
	Vilniaus miesto savivaldybės administracija		23.643268-TP-SK.B-D12	
			Lapas	Lapų
			1	1

Principinis regyklų deformacinės siūlės mazgas M-8  
M1:5

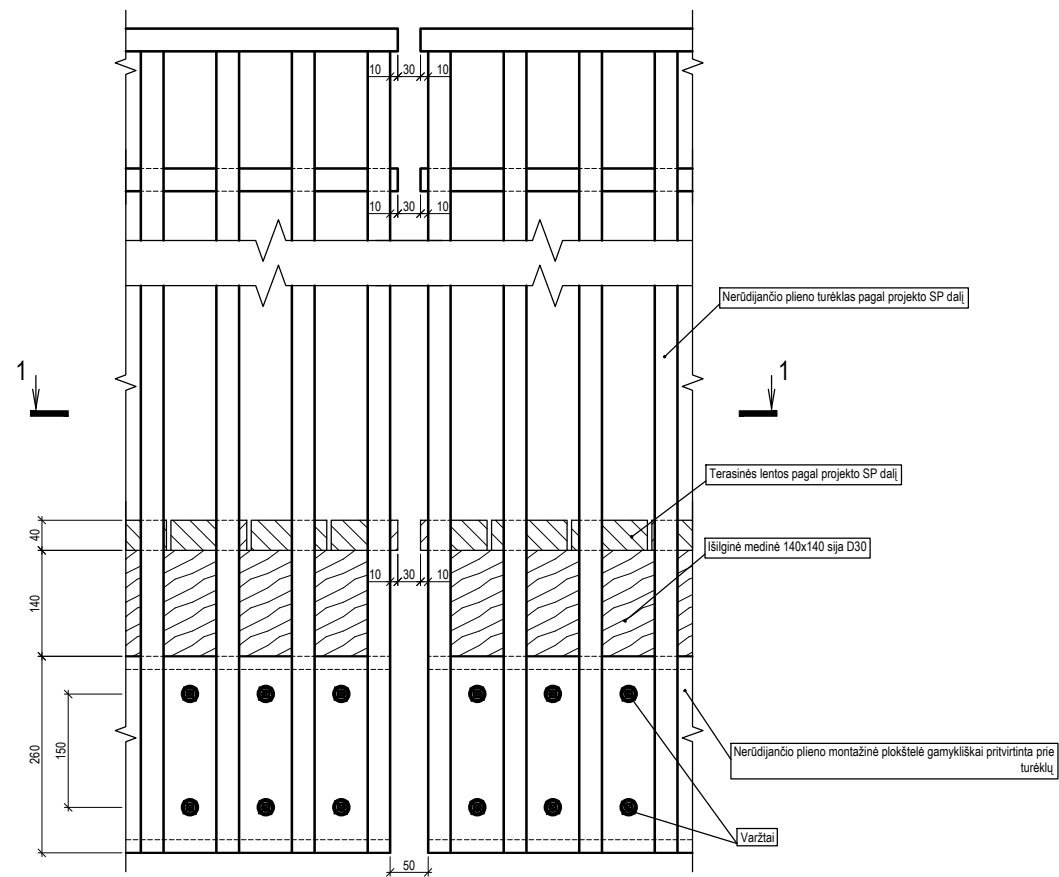


Pjūvis 1-1  
M1:5

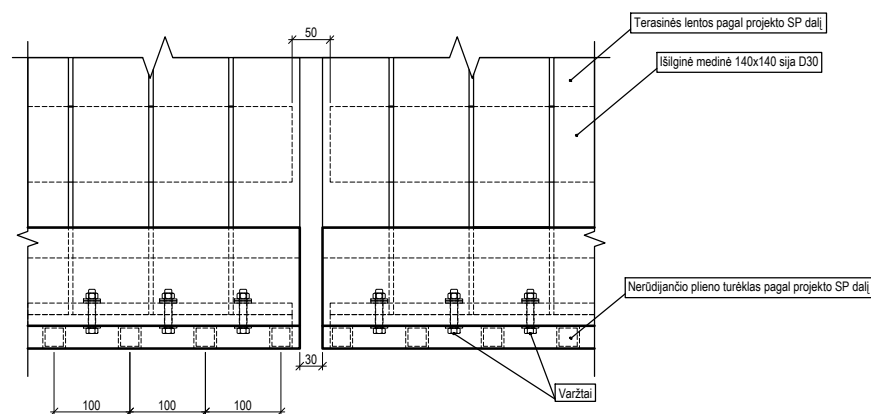


Pastabos:


1. plienines medžiagas padengti antikorozine danga, užtikrinant apsaugą nuo korozijos pagal medžiagų kiekių žiniaraštyje nurodytą atmosferos koroziško ir ilgalaikiškumo kategoriją;
2. visiems mediniams elementams užtikrinti ilgalaikiškumą pagal naudojimo klasę 4.1 (LST EN 335);
3. medinių konstrukcijų tvirtinimui naudoti cinkuotus jungiamuosius elementus;
4. mazgus tikslinti darbo projekto (DP) metu;
5. naudojant šį dokumentą turi būti naudojami taikymo metu galiojantys nedatuotomis nuorodomis nurodytų leidinių leidimai. Kai nuorodos pateikiamos be datos, galioja naujausias dokumento leidimas.

0	2024	Statybos leidimui, konkursui.		
Laida	Išleidimo data	Laidos statusas. Keitimo priežastis (jei taikoma)		
KVAL. PATV. DOK. NR.	 Įm.k.: 302638855 Ulonų g. 2, Vilnius Telefonas: +37060979272 El.paštas: info@aplan.lt		STATINIO PROJEKTO PAVADINIMAS Šeškinės šlaitų geomorfologinio draustinio teritorijos su prieigomis tvarkymo ir kitos paskirties inžinerinių statinių, susisiekimo komunikacijų, inžinerinių tinklų tarp Geležinio Vilko g. ir Ukmergės g., Vilniuje, statybos projektas	
A1217/3803	PV	A. Andrašiūnas		DOKUMENTO PAVADINIMAS
37520	PDV	V. Juodagalvis		Principinis regyklų deformacinės siūlės mazgas M-8
	Inž.	A. Zovaitė		
	Inž.	V. Gegužis		
KALBOS TRUMP. LT	STATYTOJAS IR (ARBA) UŽSAKOVAS Vilniaus miesto savivaldybės administracija		DOKUMENTO ŽYMUO 23.643268-TP-SK.B-D13	
			Lapas	Lapų
			1	1

Principinis regyklos suoliuko tvirtinimo mazgas M-9  
M1:5

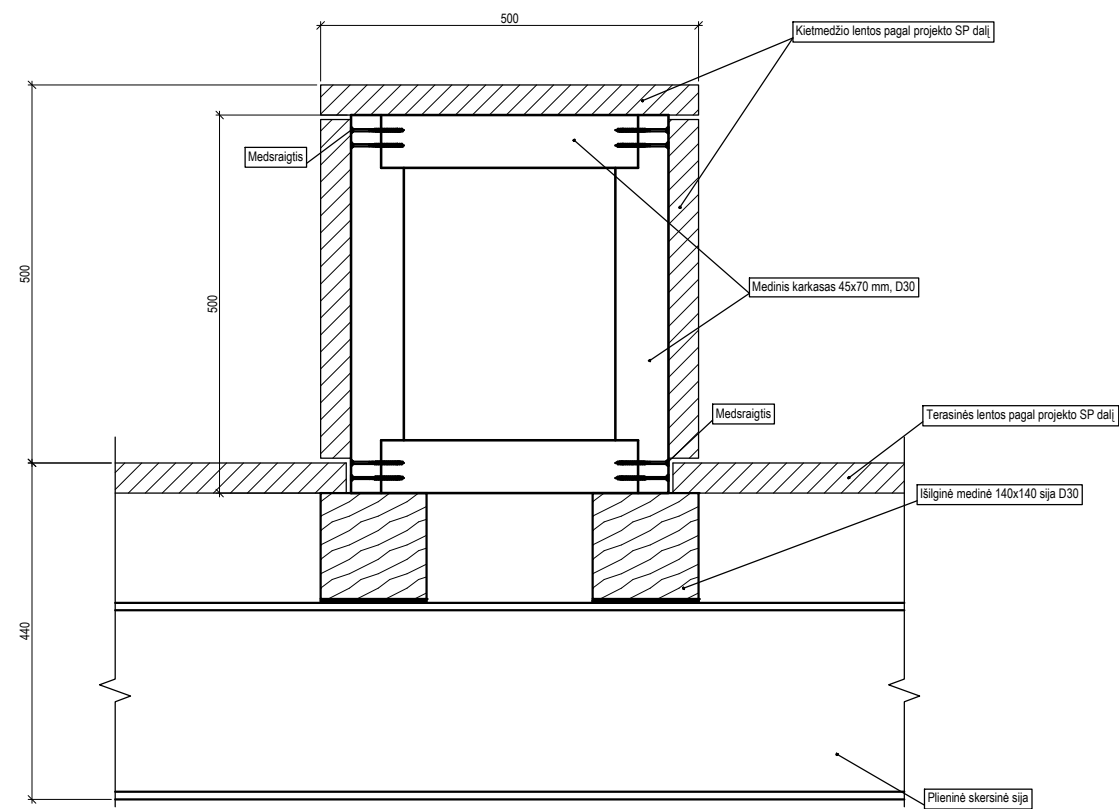


Pjūvis 1-1  
M1:5

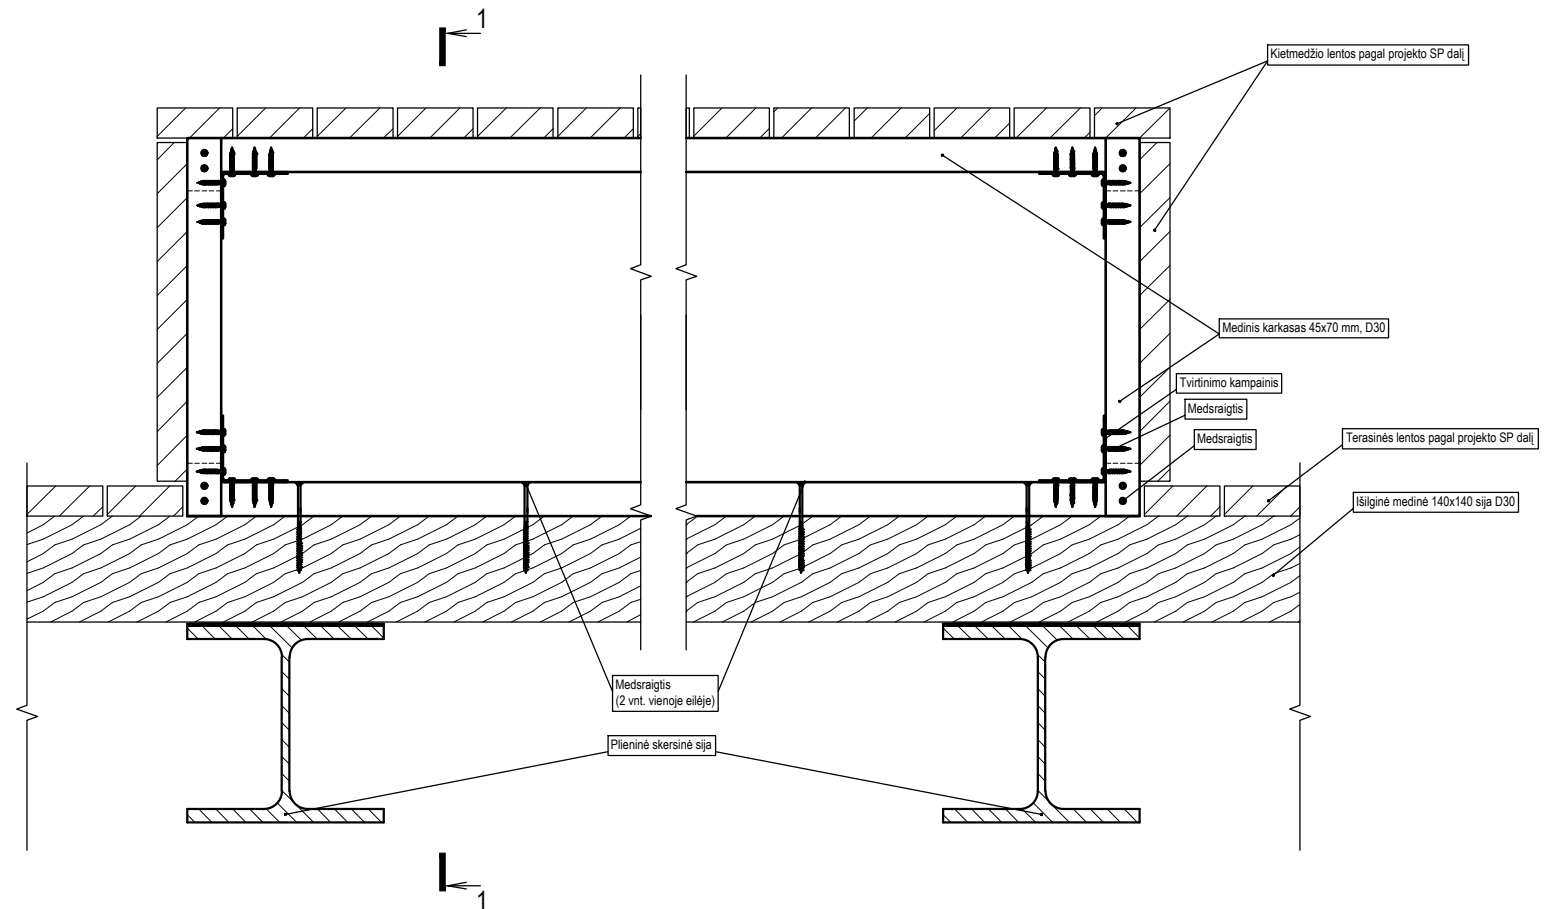


Pastabos:

1. plienines medžiagas padengti antikorozine danga, užtikrinant apsaugą nuo korozijos pagal medžiagų kiekių žiniaraštyje nurodytą atmosferos korozškumo ir ilgalaikiškumo kategoriją;
2. visiems mediniams elementams užtikrinti ilgaaamžiškumą pagal naudojimo klasę 4.1 (LST EN 335);
3. medinių konstrukcijų tvirtinimui naudoti cinkuotus jungiamuosius elementus;
4. mazgus tikslinti darbo projekto (DP) metu;
5. naudojant šį dokumentą turi būti naudojami taikymo metu galiojantys nedatuotomis nuorodomis nurodytų leidinių leidimai. Kai nuorodos pateikiamos be datos, galioja naujausias dokumento leidimas.

0	2024	Statybos leidimui, konkursui.			
Laida	Išleidimo data	Laidos statusas. Keitimo priežastis (jei taikoma)			
KVAL. PATV. DOK. NR.	 Įm.k.: 302638855 Ulonų g. 2, Vilnius Telefonas: +37060979272 El.paštas: info@aplan.lt		STATINIO PROJEKTO PAVADINIMAS Šeškinės šlaitų geomorfologinio draustinio teritorijos su prieigomis tvarkymo ir kitos paskirties inžinerinių statinių, susisiekimo komunikacijų, inžinerinių tinklų tarp Geležinio Vilko g. ir Ukmergės g., Vilniuje, statybos projektas		
A1217/3803	PV	A. Andrašiūnas	DOKUMENTO PAVADINIMAS		
37520	PDV	V. Juodagalvis	Principinis regyklos suoliuko tvirtinimo mazgas M-9		
	Inž.	A. Zovaitė			
	Inž.	V. Gegužis			
KALBOS TRUMP. LT	STATYTOJAS IR (ARBA) UŽSAKOVAS Vilniaus miesto savivaldybės administracija		DOKUMENTO ŽYMUO 23.643268-TP-SK.B-D14	Lapas	Lapų
				1	1


Pagrindo GRL-1 detalė  
M1:5

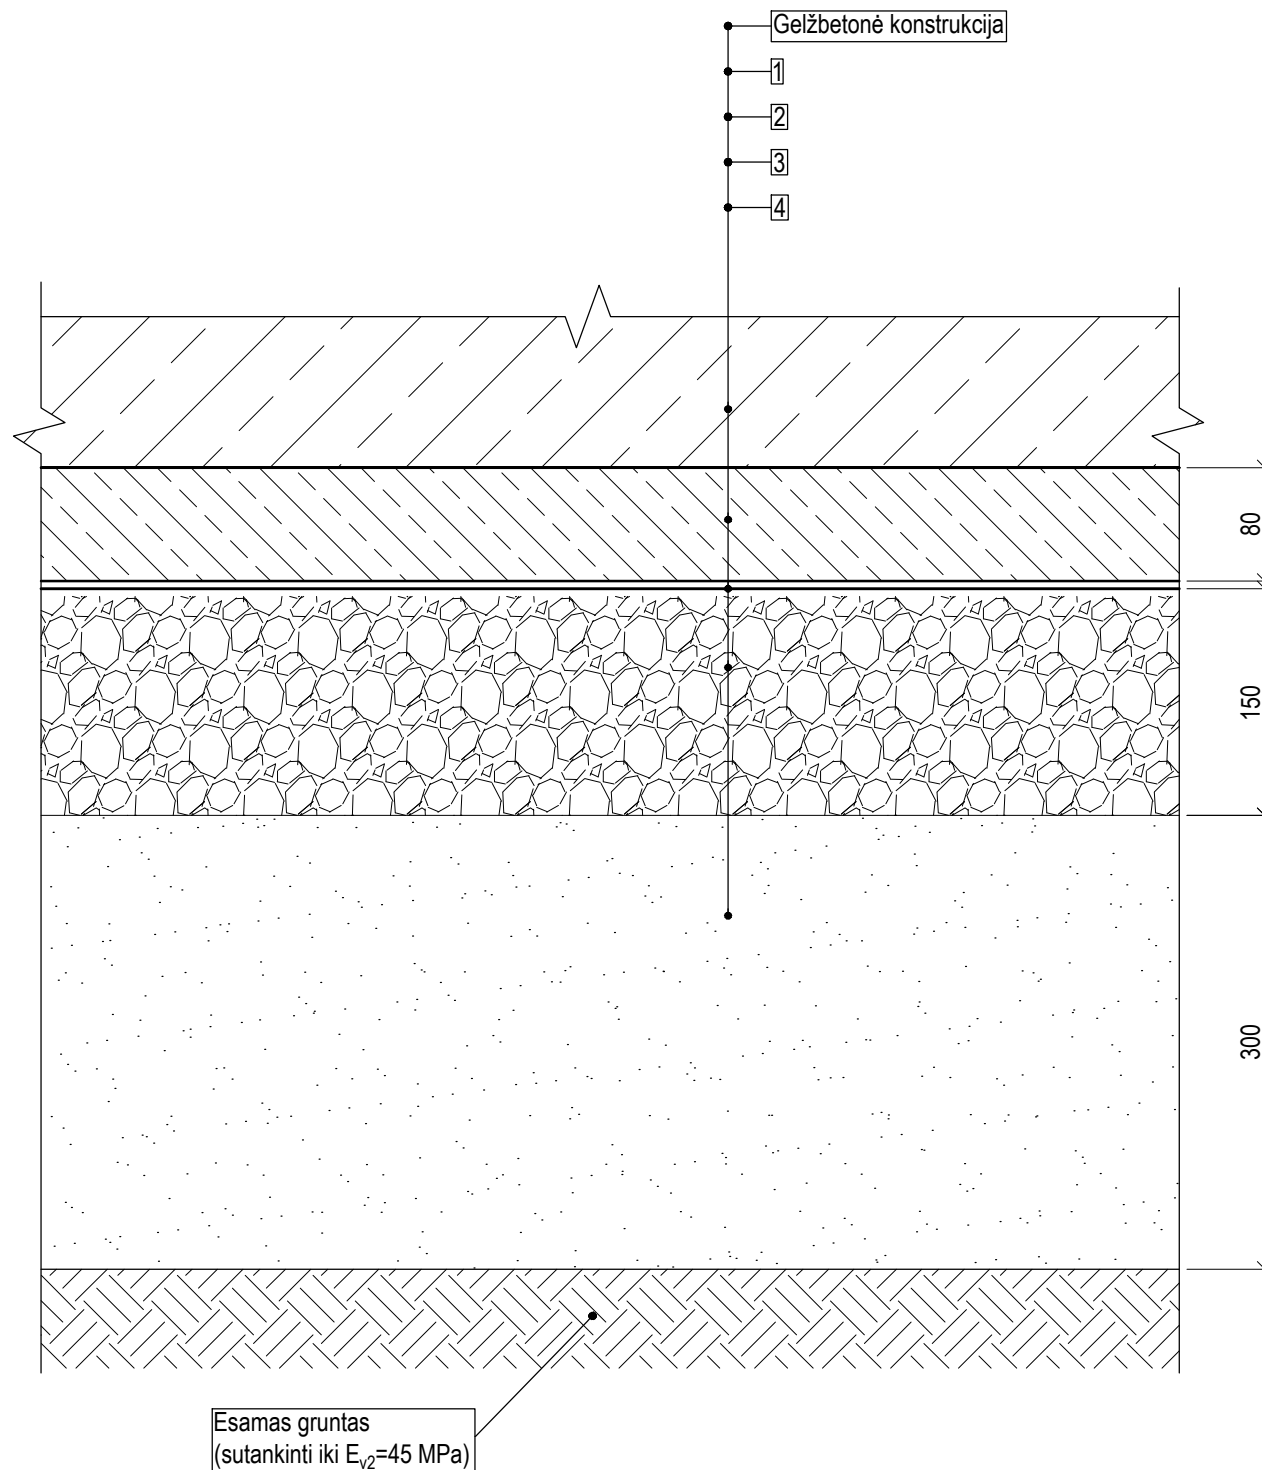

1. Išlyginamasis C8/10 betono sluoksnis, t=80 mm;
2. PE plėvelė, t=0,3 mm;
3. Nesurištasis mišinys (LST EN 13285), 0/31,5, UF9, OC75, GP (sutankinti iki  $E_{v2}=120$  MPa);
4. Smėlinis gruntas. Filtracijos koeficientas  $k > 0,0001$  m/s (sutankinti iki  $E_{v2}=80$  MPa).

Pastabos:

1. detalė skirta gelžbetoninių konstrukcijų ant grunto įrengimui sklype;
2. detalė numatyta šlapiam eksploatacijos režimui;
3. visas medžiagas ir gaminius įrengti griežtai pagal gamintojo rekomendacijas ir sistemą (naudojant papildomas medžiagas, jeigu yra). Medžiagų, gaminių ir sistemos įrengimo reikalavimus reikia suderinti su techninės priežiūros ir projekto vykdymo priežiūros vadovais;
4. jeigu esamo grunto sluoksnis nesutankina iki reikiamų charakteristikų būtina numatyti grunto stiprinimą armuojant geotekstilės gaminiiais arba kitomis priemonėmis;
5. naudojant šį dokumentą turi būti naudojami taikymo metu galiojantys nedatuotomis nuorodomis nurodytų leidinių leidimai. Kai nuorodos pateikiamos be datos, galioja naujausias dokumento leidimas.
6. Detalę tikslinti darbo projekto (DP) metu.

0	2024	Statybos leidimui, konkursui.			
Laida	Išleidimo data	Laidos statusas. Keitimo priežastis (jei taikoma)			
KVAL. PATV. DOK. NR.	 Įm.k.: 302638855 Ulonų g. 2, Vilnius Telefonas: +37060979272 El.paštas: info@aplan.lt		STATINIO PROJEKTO PAVADINIMAS Šeškinės šlaitų geomorfologinio draustinio teritorijos su priegomis tvarkymo ir kitos paskirties inžinerinių statinių, susisiekimo komunikacijų, inžinerinių tinklų tarp Geležinio Vilko g. ir Ukmergės g., Vilniuje, statybos projektas		
A1217/3803	PV	A. Andrašiūnas	DOKUMENTO PAVADINIMAS		
37520	PDV	V. Juodagalvis	Pagrindo GRL-1 detalė		
	Inž.	A. Zovaitė			
	Inž.	V. Gegužis			
KALBOS TRUMP. LT	STATYTOJAS IR (ARBA) UŽSAKOVAS		DOKUMENTO ŽYMUO	Lapas	Lapų
	Vilniaus miesto savivaldybės administracija		23.643268-TP-SK.B-D101	1	1