

TOPOGRAFINIS PLANAS M1: 500




27/52 - 0209

27/52 - 0210

27/52 - 0229

27/52 - 0230

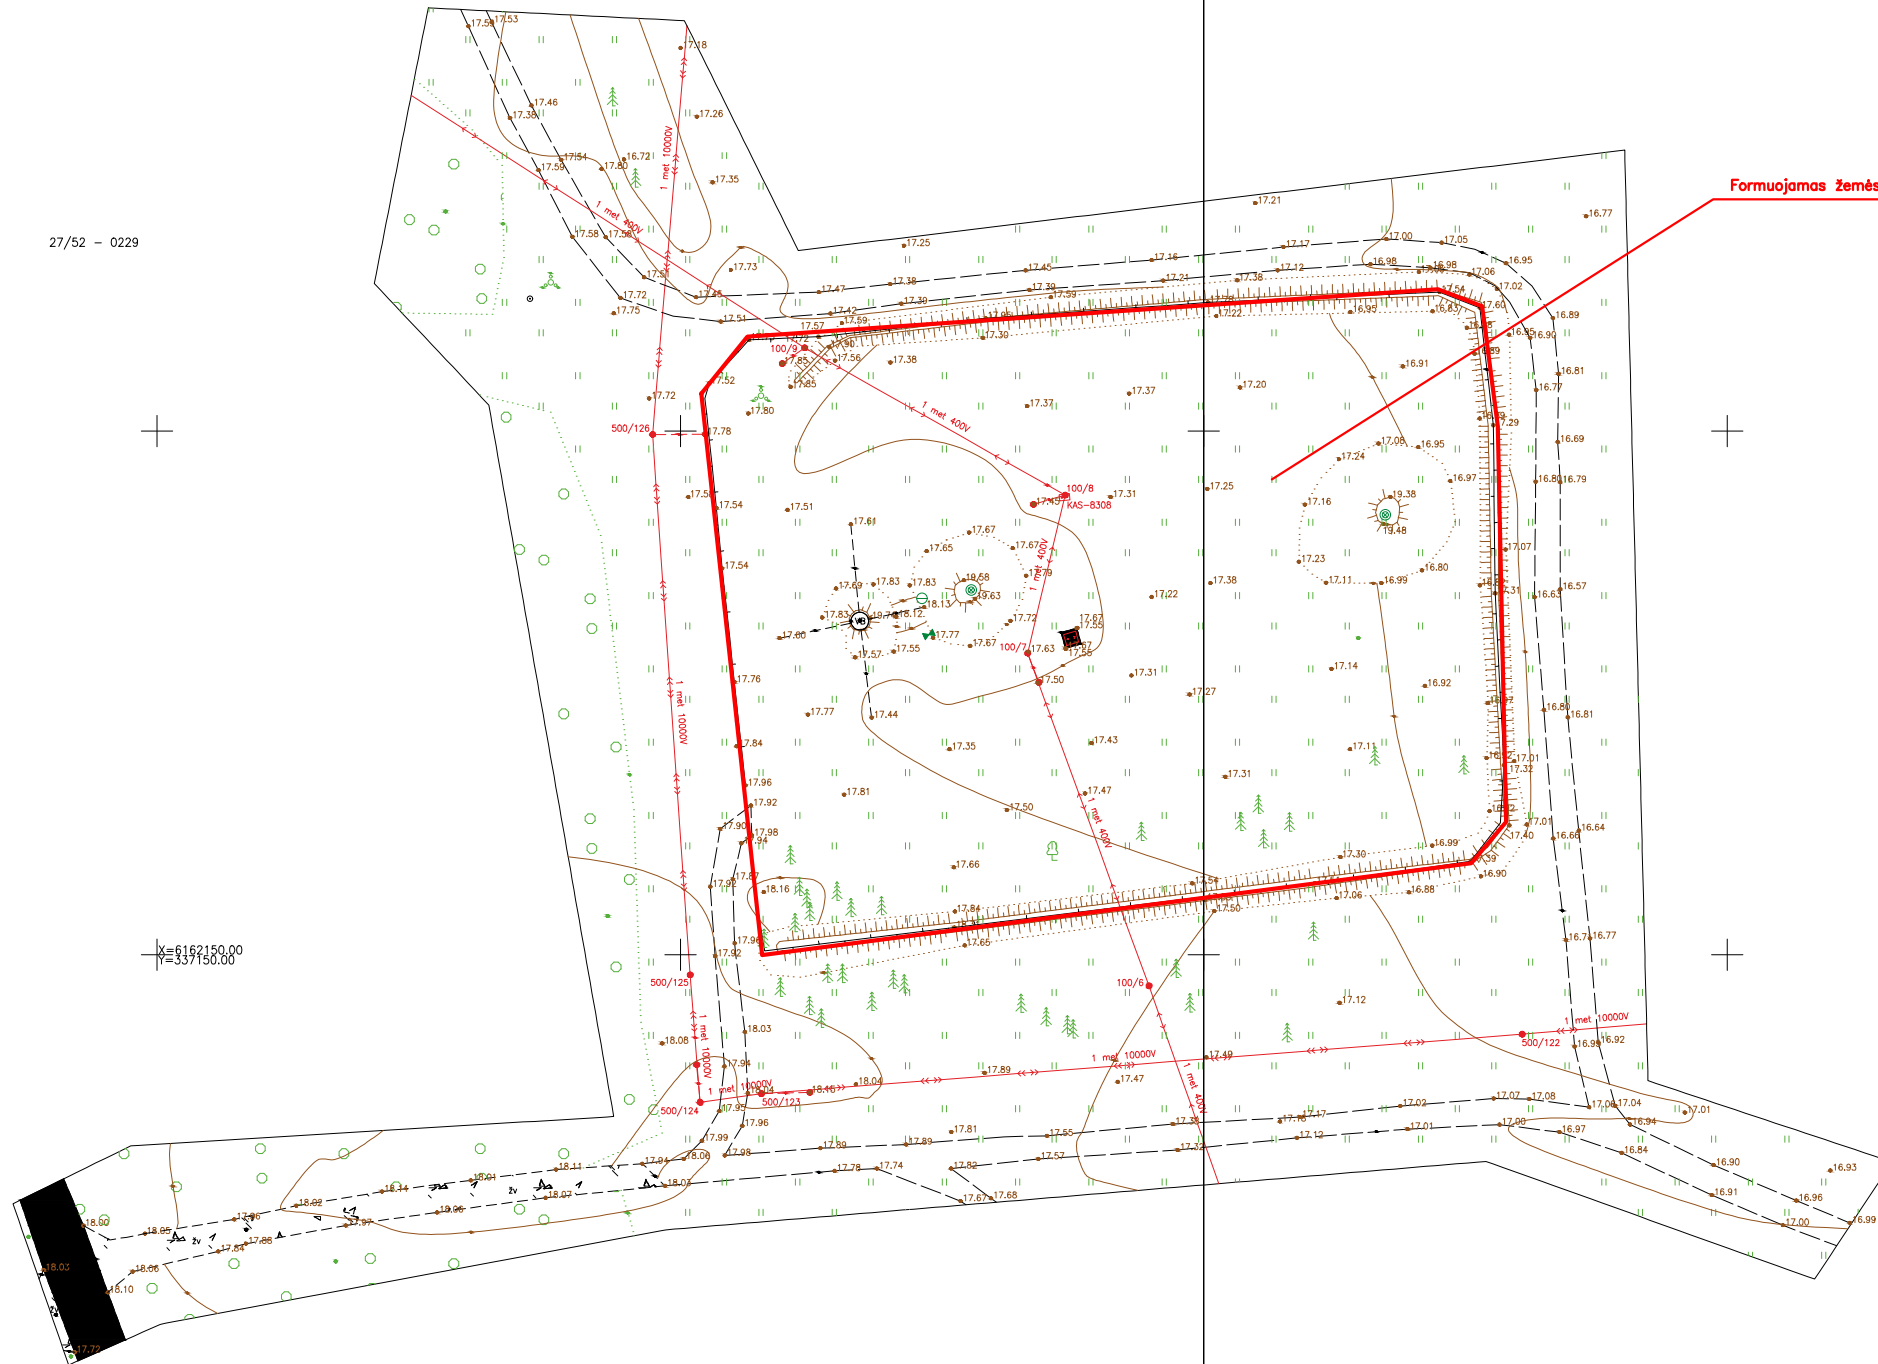

Formuojamas žemės sklypas apie 0,42 ha

X=6162150.00
Y=337150.00

Prašymo numeris: THIS1-20230801-053307

Plano tipas:	Topografinis planas - pilnas turinys				
Objekto adresas:	Klaipėdos r. sav., Agluonėnų sen., Vanagų k.				
Aukščių sistema	Koordinacijų sistema	Pagrindinis objektų tikslumas, cm			
LAS07	LKS-94	Horizontalus:	10	Vertikalus:	10
UAB "Geosmart"					
Kv. paž. Nr.	Vardas, pavardė	Parašas	Data		
1GKV-1538	Stanislovas Stankevičius		2023-08	A.V.	
	Užsakovas	Mastelis	Lapo Nr.	Lapų sk.	
	-	1: 500	1	1	