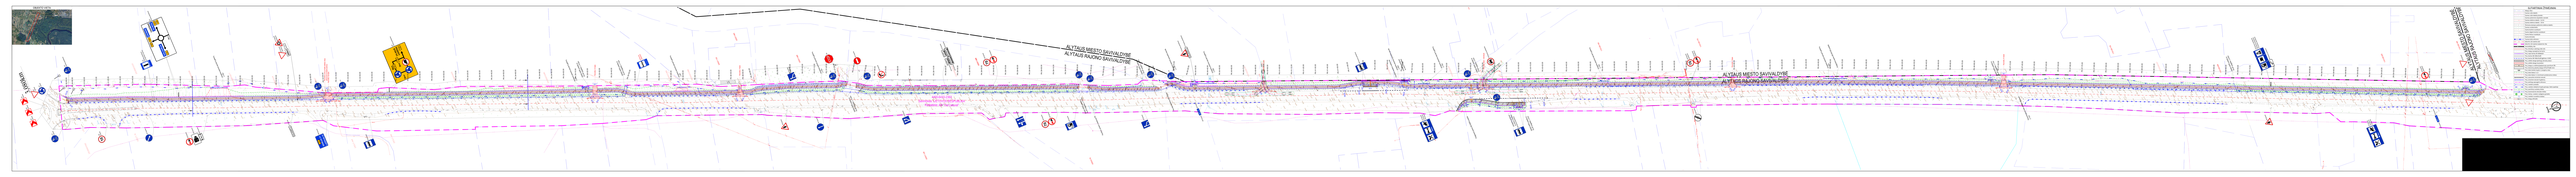

OBJEKTO VIETA
3,080km
ALYTAUS MIESTO SAVIVALDYBĖ
ALYTAUS RAJONO SAVIVALDYBĖ
4400-6433-2363
Savininkas: LIETUVOS RESPUBLIKA
Patikėtinis: AB "Via Lietuva"
DN500 HDPE pralaida su
PA-6P antgaliais, L-14,50m
513 Esamas
507 Esamas
325 Esamas
550 Esamas
RADŽIŪNAI
RADŽIŪNAI
Šiaurė
STOP
70

SUTARTINIAI ŽYMĖJIMAI

	Sklypų ribos
	Esamas ryšio kabelis
T	Esamas ryšio kabelių kanalas
	Esamas požeminio dujotiekio vamzdis
	Esamas elektros kabelis - 0,4 kV
	Esamas elektros kabelis - 10 kV
Z	Žemosios įtampos požeminis elektros kabelis
V	Esamas vandentiekis
F	Esama buitinė nuotekynė
FS	Esama slėginė buitinė nuotekynė
L	Esama lietaus nuotekynė
D	Esama drenažas
	Esamas kelio atitvaras
	Kelio Nr.132 statinio ašis
	Kelio Nr.132 statinio kadastrinė riba
	Savivaldybių riba
	Proj. dviračių ir pėsčiųjų tako ašis
	Proj. dangų sujungimas be borto
	Proj. vejos bortas JB 100x8x20
	Proj. bortas GB 100x15x30
	Proj. bortas GB 100x15x30 (įgilintas +0.00)
	Proj. asfalto danga (pėsčiųjų-dviračių takui)
	Proj. asfalto danga (nuovažos)
	Proj. danga su vedimo/įspėjamuoju paviršiumi ŽN
	Proj. betoninių plytelių danga (375x375x80 mm)
	Proj. kelio ženklo kryptis ir įrengimo vieta
	Proj. kelio šlaitai 1:1,5
	Proj. kelio šlaitai 1:1 (tvirtinami priešeroziniu tinklu)
	Proj. spraustinė atraminė sienutė
	Proj. atraminė sienutė iš gabionų
	Proj. pėsčiųjų apsauginis atitvaras
	Proj. vandens pralaida
	Proj. vandens tekėjimo kryptis griovyje, šlaito apačioje
L1	Proj. paviršinių nuotekų tinklas
LD1	Proj. konstrukcinio drenažo tinklas
	Proj. šulinys, vandens subėgimo grotelės
	Proj. vandens nuvedimo latakas
92.0	Proj. dangų altitudės

[redacted]