


SKERSINIS DANGOS KONSTRUKCIJOS PJŪVIS
PK 31+90.00

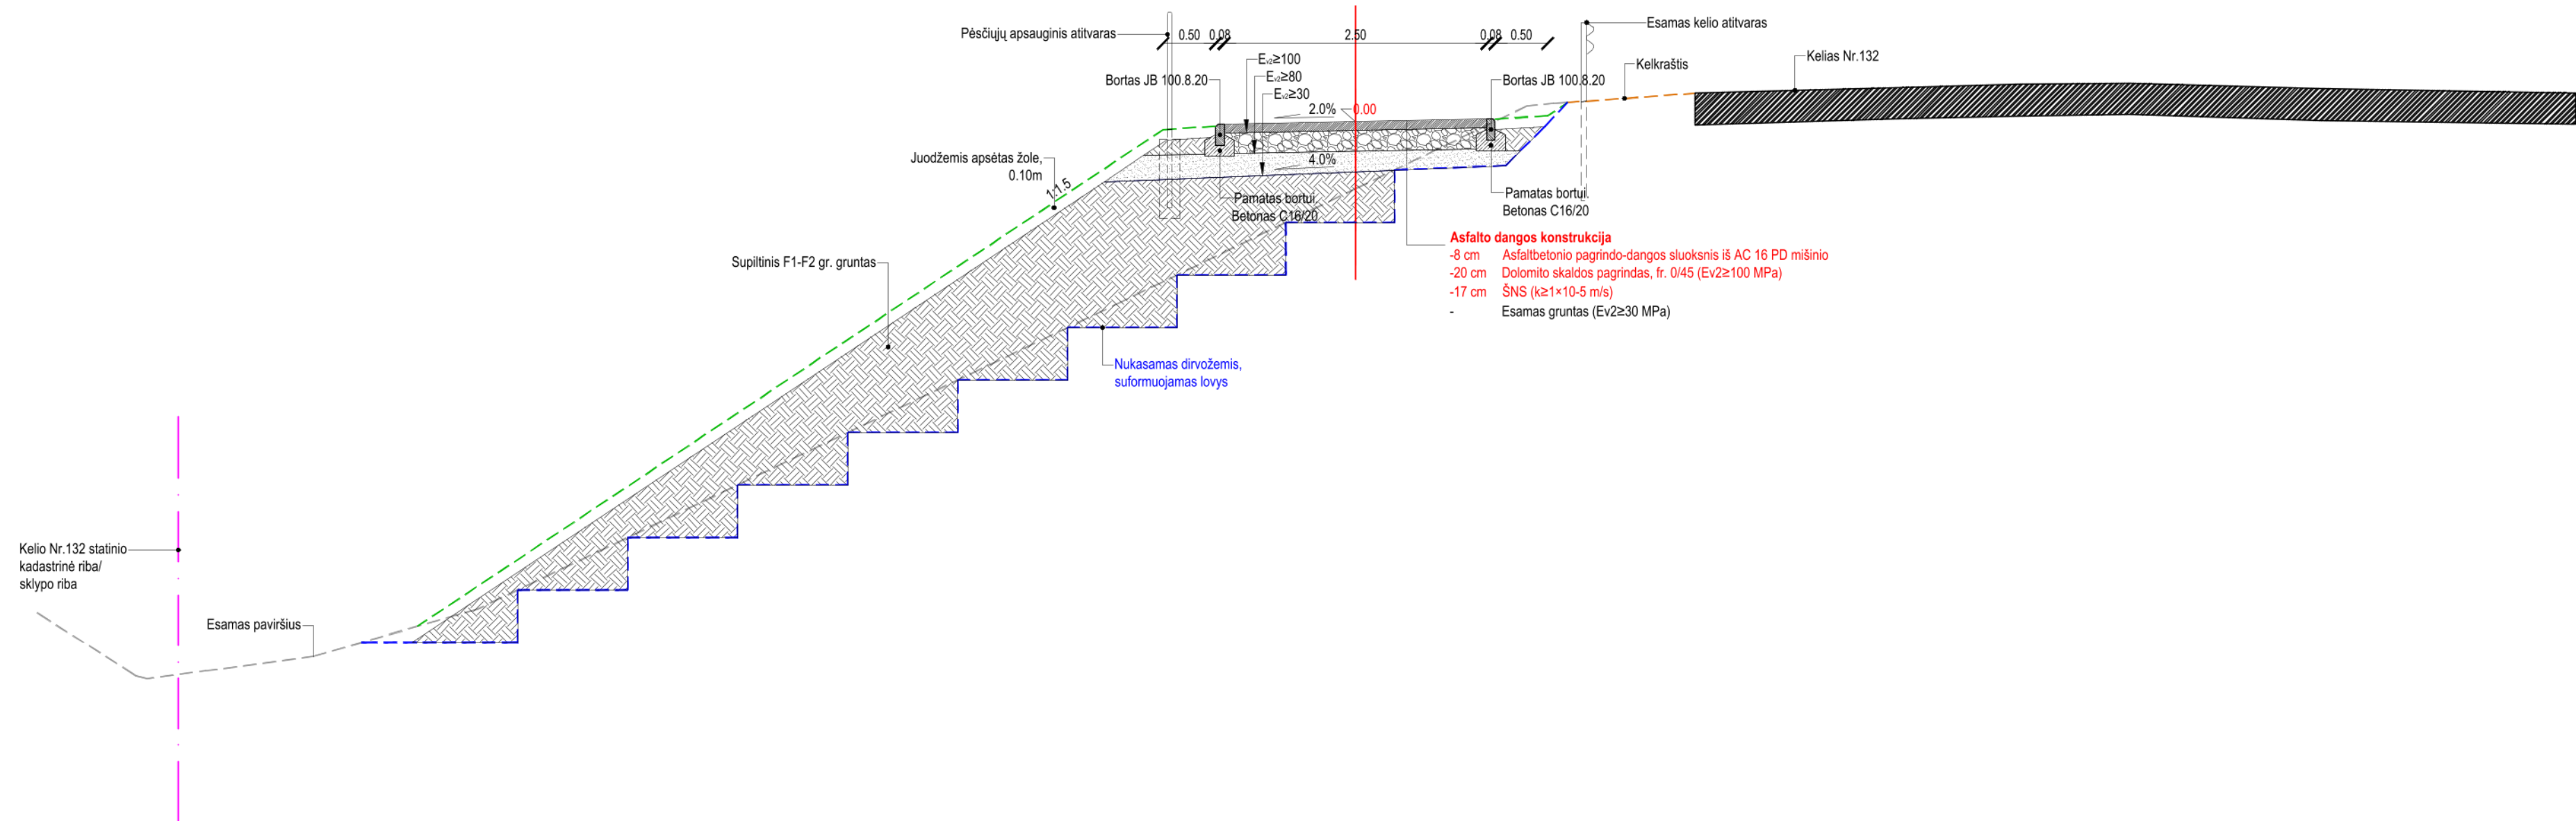

SKERSINIS DANGOS KONSTRUKCIJOS PJŪVIS
PK 34+70.00

