


# ŽEMĖS SKLYPO PLANAS M 1:2000

Sklypo plotas 11339 m<sup>2</sup>

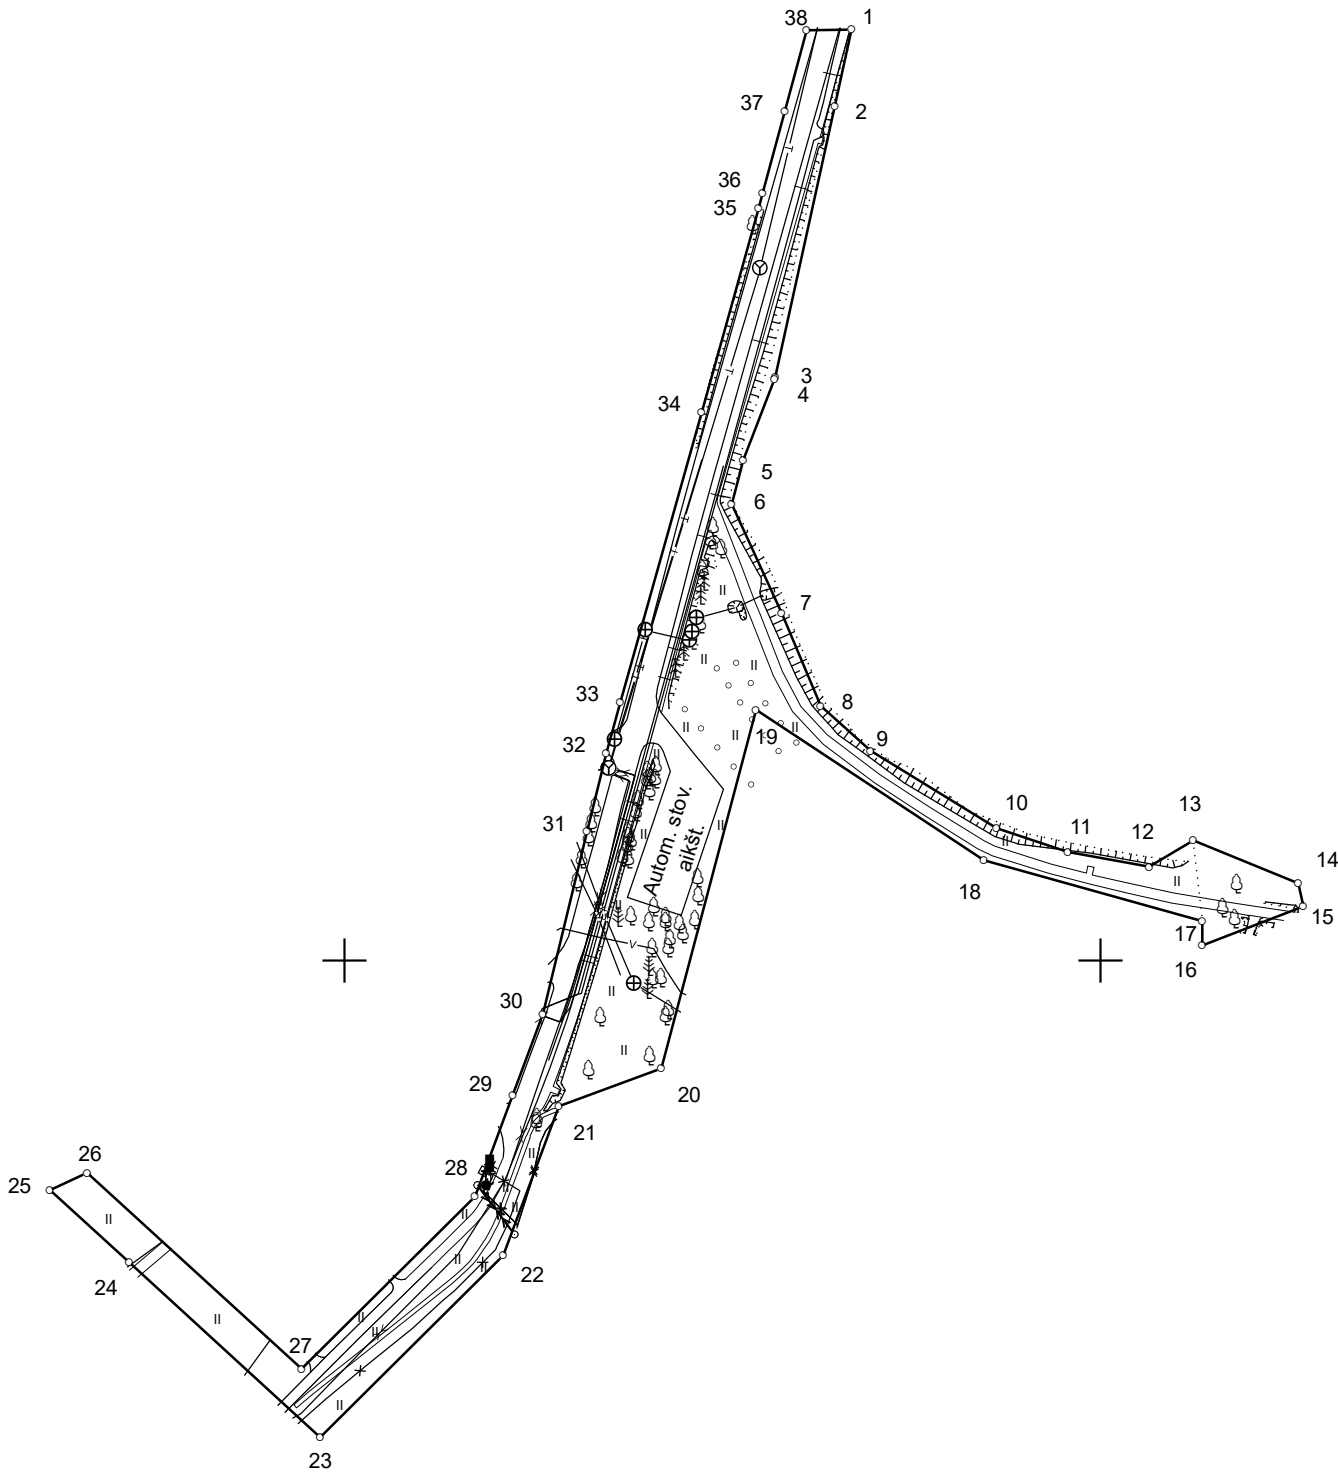

Linijų ilgiai					
1-2	20.66	14-15	6.14	27-28	64.72
2-3	73.21	15-16	28.61	28-29	28.56
3-4	0.66	16-17	6.53	29-30	22.78
4-5	23.02	17-18	60.00	30-31	49.73
5-6	11.99	18-19	72.20	31-32	21.29
6-7	31.69	19-20	98.09	32-33	13.98
7-8	26.60	20-21	28.85	33-34	79.55
8-9	17.75	21-22	42.17	34-35	56.07
9-10	39.20	22-23	68.20	35-36	4.06
10-11	19.84	23-24	68.52	36-37	22.57
11-12	21.89	24-25	28.35	37-38	22.07
12-13	13.48	25-26	10.86	38-1	11.91
13-14	30.07	26-27	76.66		

Kadastro:	vietovė	Ignalinos m.				blokas				sklypas					
Žemės sklypo kadastro Nr.				4	5	3	2	0	0	0	6	0	1	8	5

Savivaldybė	Ignalinos r.
Seniūnija	
Gyvenamoji vietovė	Ignalinos m.
Gatvė, namo Nr.	Turistų g. 30F

Gretimybė	Besiribojančio žemės sklypo kadastro Nr.	Pastabos
1-2	4532/ 0007: 2	
2-4	4532/ 0007: 1	
4-15	4532/ 0006: 205	
15-16	4532/ 0006: 186	
16-20	4532/ 0006: 181	
20-23	4532/ 0006: 186	
23-24	4532/ 0006: 180	
24-26	4532/ 0006: 210	
26-29	4532/ 0006: 182	
29-31	4532/ 0006: 91	
31-33		VŽF
33-37	4532/ 0006: 79	
37-38-1		VŽF

Su pagal 2006 m. gegužės mėn. 22 d. atliktą žemės sklypo ribų paženklinimą-parodymą parengtame žemės sklypo plane išbraižytomis ribomis ir apskaičiuotu žemės sklypo plotu sutinku:

1. Lietuvos Respublika  
patikėtinis: Ignalinos rajono savivaldybė

(vardas, pavardė) ..... (parašas) ..... (data)

R.JOGMINO ĮMONĖ į.k.155547450, Parko g.11-35 Visaginas, LT-31131 Visagino savivaldybė			
Pareigos	Parašas	Vardas ir pavardė	Data
Matininkas		ROMUALDAS JOGMINAS	2025-02-21
Matininko kvalifikacijos pažymėjimo Nr.: 2M-M-1446		GEO OBJEKTO KODAS: 4400-0886-7454	

ŽEMĖS SKLYPO PLANAS M 1:2000

Žemės sklypo plotas 11339 m²

Žemės sklypo kadastro numeris:	kodas				blokas				sklypas				
	4	5	3	2	0	0	0	6	0	1	8	5	

KOORDINAČIŲ ŽINIARAŠTIS

Taško Nr.	Kodas	X	Y	Taško Nr.	Kodas	X	Y
1	R	6135846.16	636334.07	37	R	6135824.70	636316.40
2	R	6135825.98	636329.65	38	R	6135846.01	636322.16
3	R	6135754.47	636313.98				
4	R	6135753.86	636313.74				
5	R	6135732.40	636305.40				
6	R	6135720.77	636302.48				
7	R	6135691.95	636315.65				
8	R	6135667.40	636325.89				
9	R	6135655.55	636339.10				
10	R	6135634.99	636372.47				
11	R	6135628.71	636391.29				
12	R	6135624.90	636412.85				
13	R	6135631.76	636424.45				
14	R	6135620.48	636452.32				
15	R	6135614.47	636453.57				
16	R	6135604.05	636426.92				
17	R	6135610.58	636426.92				
18	R	6135626.52	636369.08				
19	R	6135666.40	636308.89				
20	R	6135571.57	636283.80				
21	R	6135561.61	636256.72				
22	R	6135522.07	636242.05				
23	R	6135474.06	636193.61				
24	R	6135520.28	636143.03				
25	R	6135539.40	636122.10				
26	R	6135543.92	636131.97				
27	R	6135492.21	636188.57				
28	R	6135537.77	636234.53				
29	R	6135564.55	636244.46				
30	R	6135585.91	636252.39				
31	R	6135634.21	636264.23				
32	R	6135654.89	636269.30				
33	R	6135668.38	636272.98				
34	R	6135744.96	636294.50				
35	R	6135799.00	636309.44				
36	R	6135802.91	636310.52				
Žemės sklypo centro koordinatės				Darbo LitPOS laikas			
Koordinatinių sistema		Koordinatės X/Y		Data	2025-01-07		
Valstybinė LKS-1994		X=6135654.02 Y=636287.83		Prisijungta	13:00		
				Atsijungta	14:00		
Žiniaraštį sudarė:				ROMUALDAS JOGMINAS		2M-M-1446	
				v. pavardė		2025-02-21	
				kval. paž. nr.		parašas	
						data	

