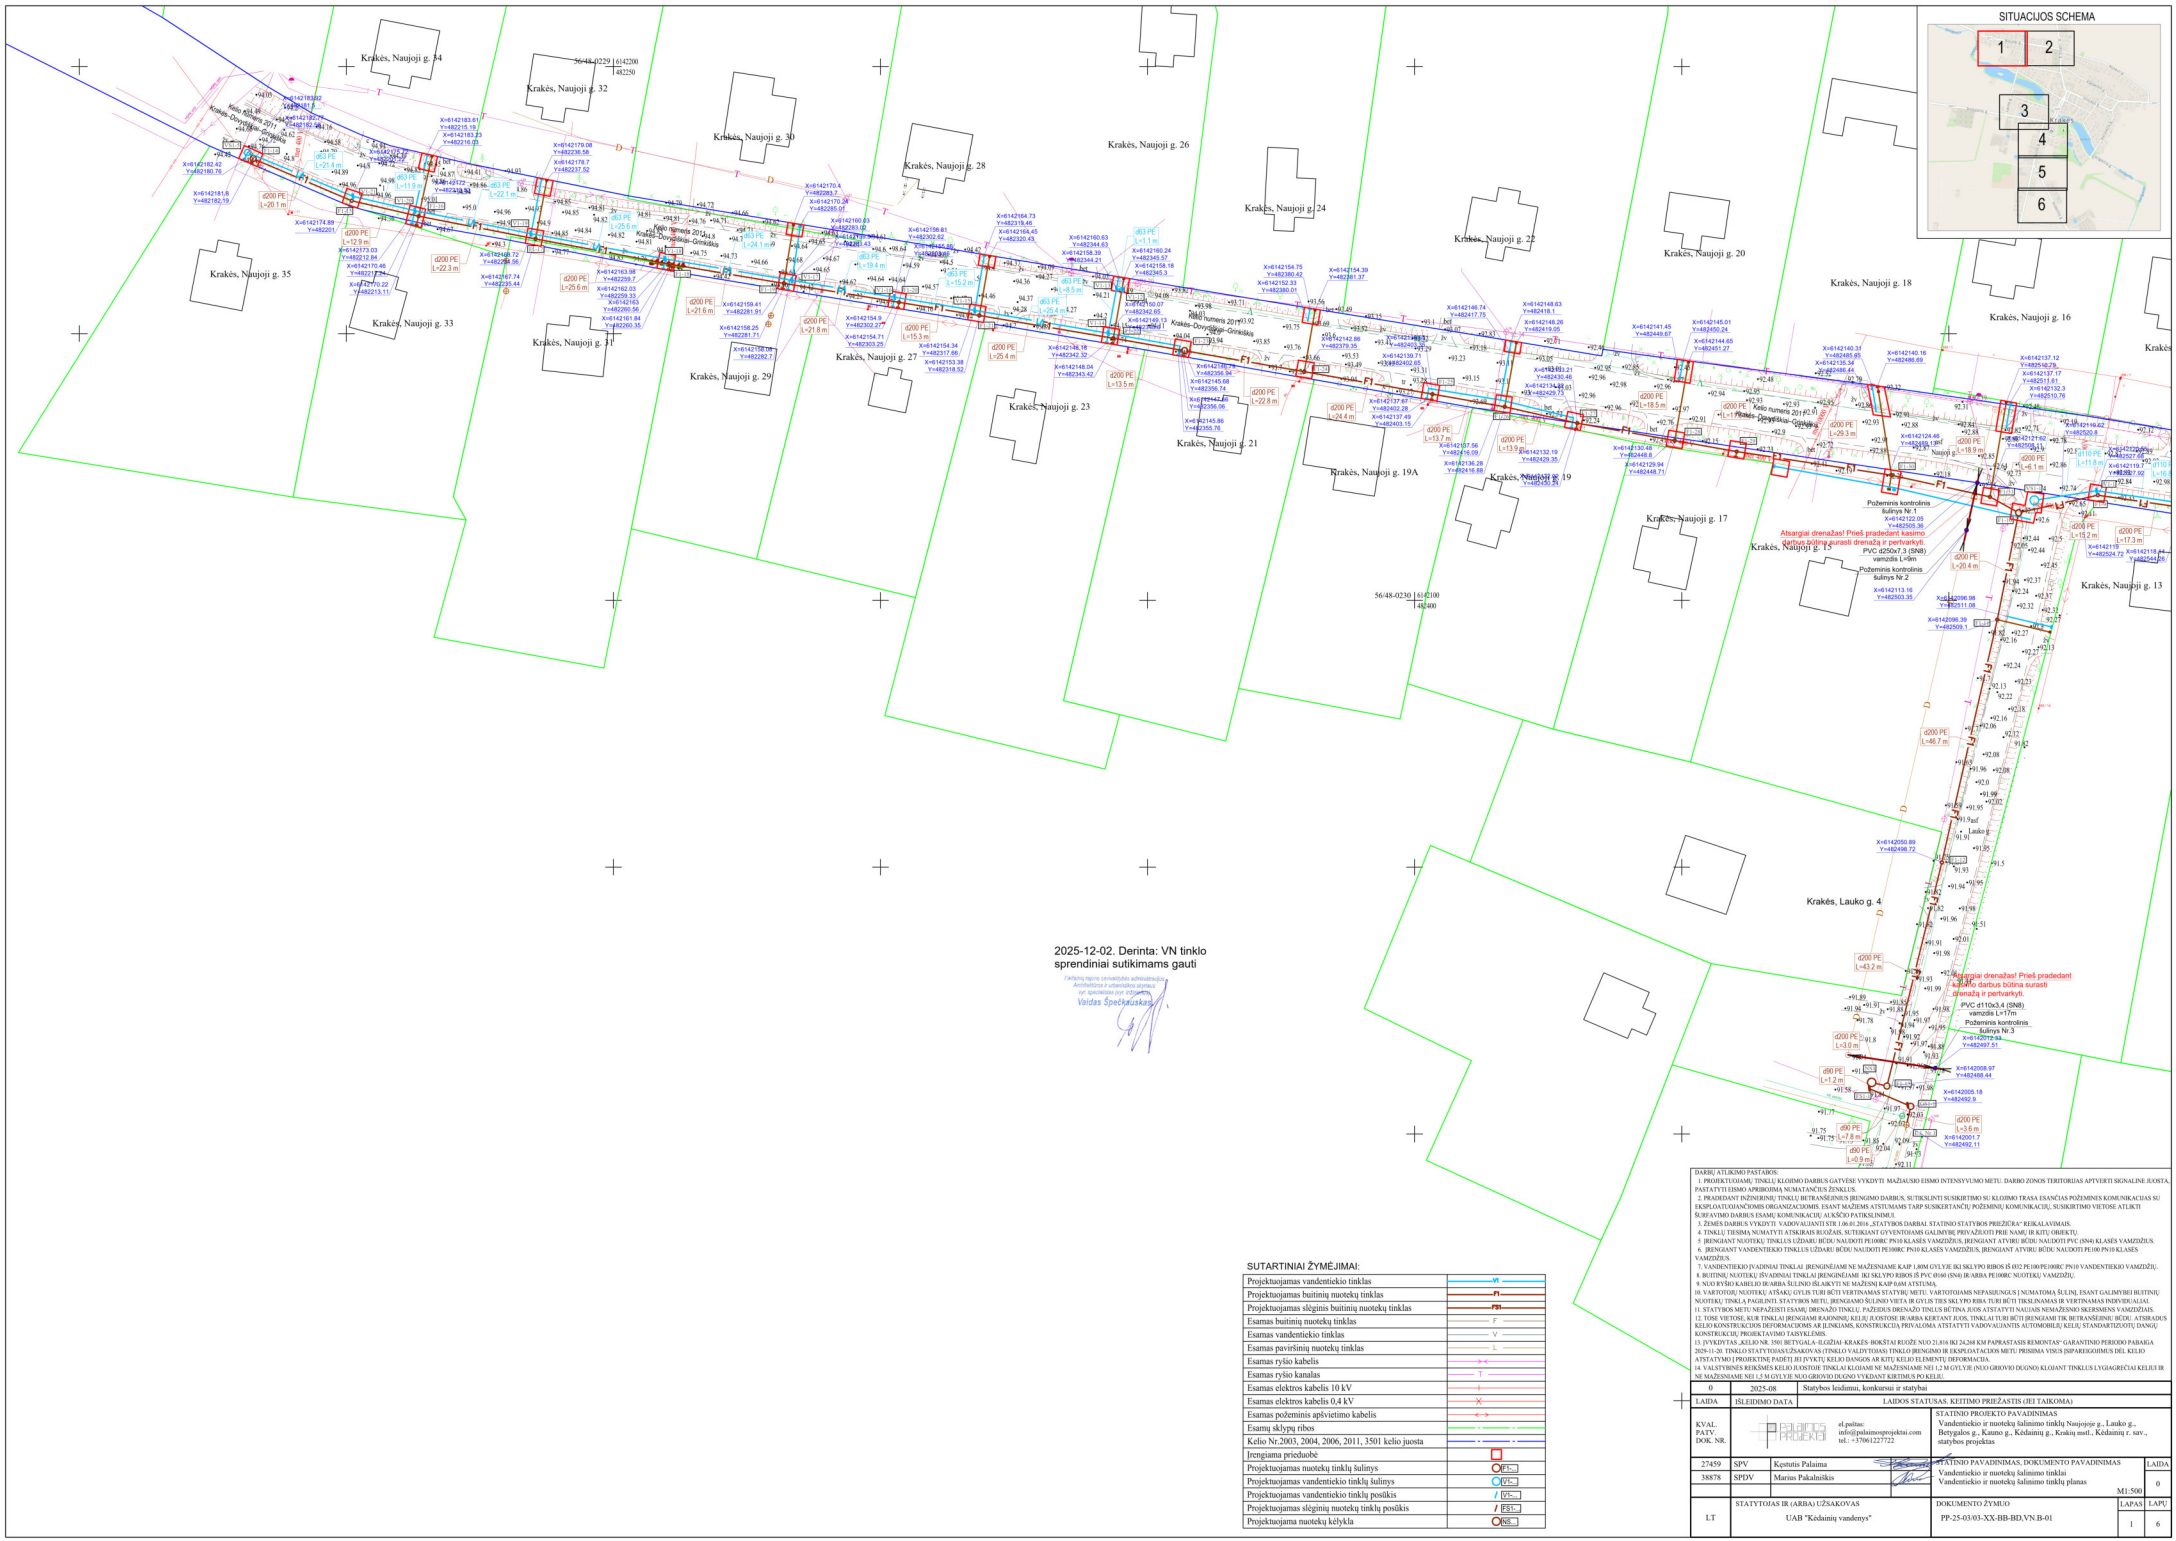

SUTARTINIAI ŽYMĖJIMAI:

Projektuojamas vandentiekio tinklas	VT
Projektuojamas buitinių nuotekų tinklas	FT
Projektuojamas slėginis buitinių nuotekų tinklas	FST
Esamas buitinių nuotekų tinklas	F
Esamas vandentiekio tinklas	V
Esamas paviršinių nuotekų tinklas	L
Esamas rysio kabelis	
Esamas rysio kanalas	T
Esamas elektros kabelis 10 kV	
Esamas elektros kabelis 0,4 kV	X
Esamas požeminis apšvietimo kabelis	
Esamų šviesų ribos	
Kelio Nr.2003, 2004, 2006, 2011, 3501 kelio juosta	
Įrengiama priešaibė	
Projektuojamas nuotekų tinklų šulinys	FT...
Projektuojamas vandentiekio tinklų šulinys	VT...
Projektuojamas vandentiekio tinklų posūkis	VT...
Projektuojamas slėginių nuotekų tinklų posūkis	FST...
Projektuojama nuotekų kėlykla	NS...

DARBŲ ATLIKIMO PASTABOS:

1. PROJEKTUOJAMŲ TINKLŲ KLOJIMO DARBUS GATVĖSE VYKDYTI MAŽIAUSIO EISMO INTENSYVUMO METU. DARBO ZONOS TERITORIJAS APTVERTI SIGNALINE JUOSTA, PASTATYTI EISMO APRIBOJIMĄ NUMATANČIUS ŽENKLUS.
2. PRADEDANT INŽINERINIŲ TINKLŲ IŠTRANŠĖJINIUS ĮRENGIMO DARBUS, SUTIKSLINTI SUSIKIRTIMO SU KLOJIMO TRASA ESANČIAS POŽEMINIS KOMUNIKACIJAS SU EKSPLOATUOJANČIOMIS ORGANIZACIJOMIS. ESANT MAŽIEMS ATSTUMAMS TARP SUSIKERTANČIŲ POŽEMINIŲ KOMUNIKACIJŲ, SUSIKIRTIMO VIETOSE ATLIKTI ŠURFAVIMO DARBUS ESAMŲ KOMUNIKACIJŲ AUKŠČIO PATIKSLINIMUI.
3. ŽEMĖS DARBUS VYKDYTI VADOVAUJANTI STR 1.06.01:2016 „STATYBOS DARBAI. STATINIO STATYBOS PRIEŽIŪRA" REIKALAVIMAIS.
4. TINKLŲ TIESIMĄ NUMATYTI ATSIKIRAIS RUOŽAIS, SUTEIKIANT GYVENTOJAMS GALIMYBĘ PRIVAŽIUOTI PRIE NAMŲ IR KITŲ OBJEKTŲ.
5. ĮRENGIANT NUOTEKŲ TINKLUS UŽDARU BŪDU NAUDOTI PE100RC PN10 KLASĖS VAMZDŽIUS, ĮRENGIANT ATVIRU BŪDU NAUDOTI PVC (SN4) KLASĖS VAMZDŽIUS.
6. ĮRENGIANT VANDENTIEKIO TINKLUS UŽDARU BŪDU NAUDOTI PE100RC PN10 KLASĖS VAMZDŽIUS, ĮRENGIANT ATVIRU BŪDU NAUDOTI PE100 PN10 KLASĖS VAMZDŽIUS.
7. VANDENTIEKIO ĮVADINIAI TINKLAI ĮRENGINĖJAME NE MAŽESNIAME KAIP 1,80M GYLYJE IKI SKLYPO RIBOS IŠ Ø32 PE100 PE100RC PN10 VANDENTIEKIO VAMZDŽIU.
8. BUITINIŲ NUOTEKŲ IŠVADINIAI TINKLAI ĮRENGINĖJAMI IKI SKLYPO RIBOS IŠ PVC Ø160 (SN4) IR/ARBA PE100RC NUOTEKŲ VAMZDŽIU.
9. NUO RYŠIO KABELIO IR/ARBA ŠULINIO IŠLAIKYTI NE MAŽESNĮ KAIP 0,6M ATSTUMĄ.
10. VARTOTOJŲ NUOTEKŲ AITŠAKŲ GYLIS TURI BŪTI VERTINAMAS STATYBŲ METU. VARTOTOJAMS NEPASIEKUSIUS ĮŠ NUMATOMĄ ŠULINĮ, ESANT GALIMYBEI BUITINIŲ NUOTEKŲ TINKLĄ PAGILINTI, STATYBOS METU, ĮRENGIAMO ŠULINIO VIETA IR GYLIS TIES SKLYPO RIBA TURI BŪTI TIKSLINAMAS IR VERTINAMAS INDIVIDUALIAI.
11. STATYBOS METU NEPAŽEISTI ESAMŲ DRENAŽO TINKLŲ. PAŽEIDUS DRENAŽO TINKLUS BŪTINA JUOS ATSTATYTI NAUJAIS NEMAŽESNIO SKERSMENS VAMZDŽIAIS.
12. TOSE VIETOSE, KUR TINKLAI ĮRENGIAMI RAJONINIŲ KELIŲ JUOSTOSE ĮR/ARBA KIERTANT JUOS, TINKLAI TURI BŪTI ĮRENGIAMI TIK BETRANŠĖJINIU BŪDU. ATSIRADUS KELIO KONSTRUKCIJOS DEFORMACIJOMS AR ĮLINKIAMS, KONSTRUKCIJĄ PRIVALOMA ATSTATYTI VADOVAUJANTIS AUTOMOBILIŲ KELIŲ STANDARTIZUOTU DANGŲ KONSTRUKCIJŲ PROJEKTAVIMO TAISYKLĖMIS.
13. ĮVYKDYTAS „KELIO NR. 3501 BETYGALA–ILGŪDAI–KRAKĖS–BOKŠTAI RUOŽE NUO 21,816 IKI 24,268 KM PAPRASTASIS REMONTAS" GARANTINIO PERIODO PABAIGA 2029-11-20. TINKLO STATYTOJAS/UŽSAKOVAS (TINKLO VALDYTOJAS) TINKLO ĮRENGIMO IR EKSPLOATACIJOS METU PRISIIMA VISUS ĮSIPAREIGOJIMUS DĖL KELIO ATSTATYMO ĮPRASTINĘ PADĖTĮ BEI ĮVYKTŲ KELIO DANGOS AR KITŲ KELIO ELEMENTŲ DEFORMACIJA.
14. VALSTYBINĖS REIKŠMĖS KELIO JUOSTOJE TINKLAI KLOJAMI NE MAŽESNIAME NEI 1,2 M GYLYJE (NUO GROVIO DUGNO) KLOJANT TINKLUS LYGIAGREČIAI KELIUI IR NE MAŽESNIAME NEI 1,5 M GYLYJE NUO GROVIO DUGNO VYKDANT KIRTIMUS PO KELIU.

0	2025-08	Statybos leidimui, konkursui ir statybai	
LAIDA	IŠLEIDIMO DATA	LAIDOS STATUSAS. KEITIMO PRIEŽASTIS (JEI TAIKOMA)	

KVAL. PATV. DOK. NR.	el.paštas: info@palaimosprojektai.com tel.: +37061227722	STATINIO PROJEKTO PAVADINIMAS: Vandentiekio ir nuotekų šalinimo tinklų Naujojoje g., Lauko g., Betygalos g., Kauno g., Kėdainių g., Krukių mstl., Kėdainių r. sav., statybos projektas	
27459	SPV	Kęstutis Palaima	STATINIO PAVADINIMAS, DOKUMENTO PAVADINIMAS	LAIDA
38878	SPDV	Marius Pakalniškis	Vandentiekio ir nuotekų šalinimo tinklai Vandentiekio ir nuotekų šalinimo tinklų planas	0
			M1:500	
LT	STATYTOJAS IR (ARBA) UŽSAKOVAS UAB "Kėdainių vandenys"		DOKUMENTO ŽYMUO PP-25-03/03-XX-BB-BD,VN.B-01	LAPAS | LAPŲ 1 | 6

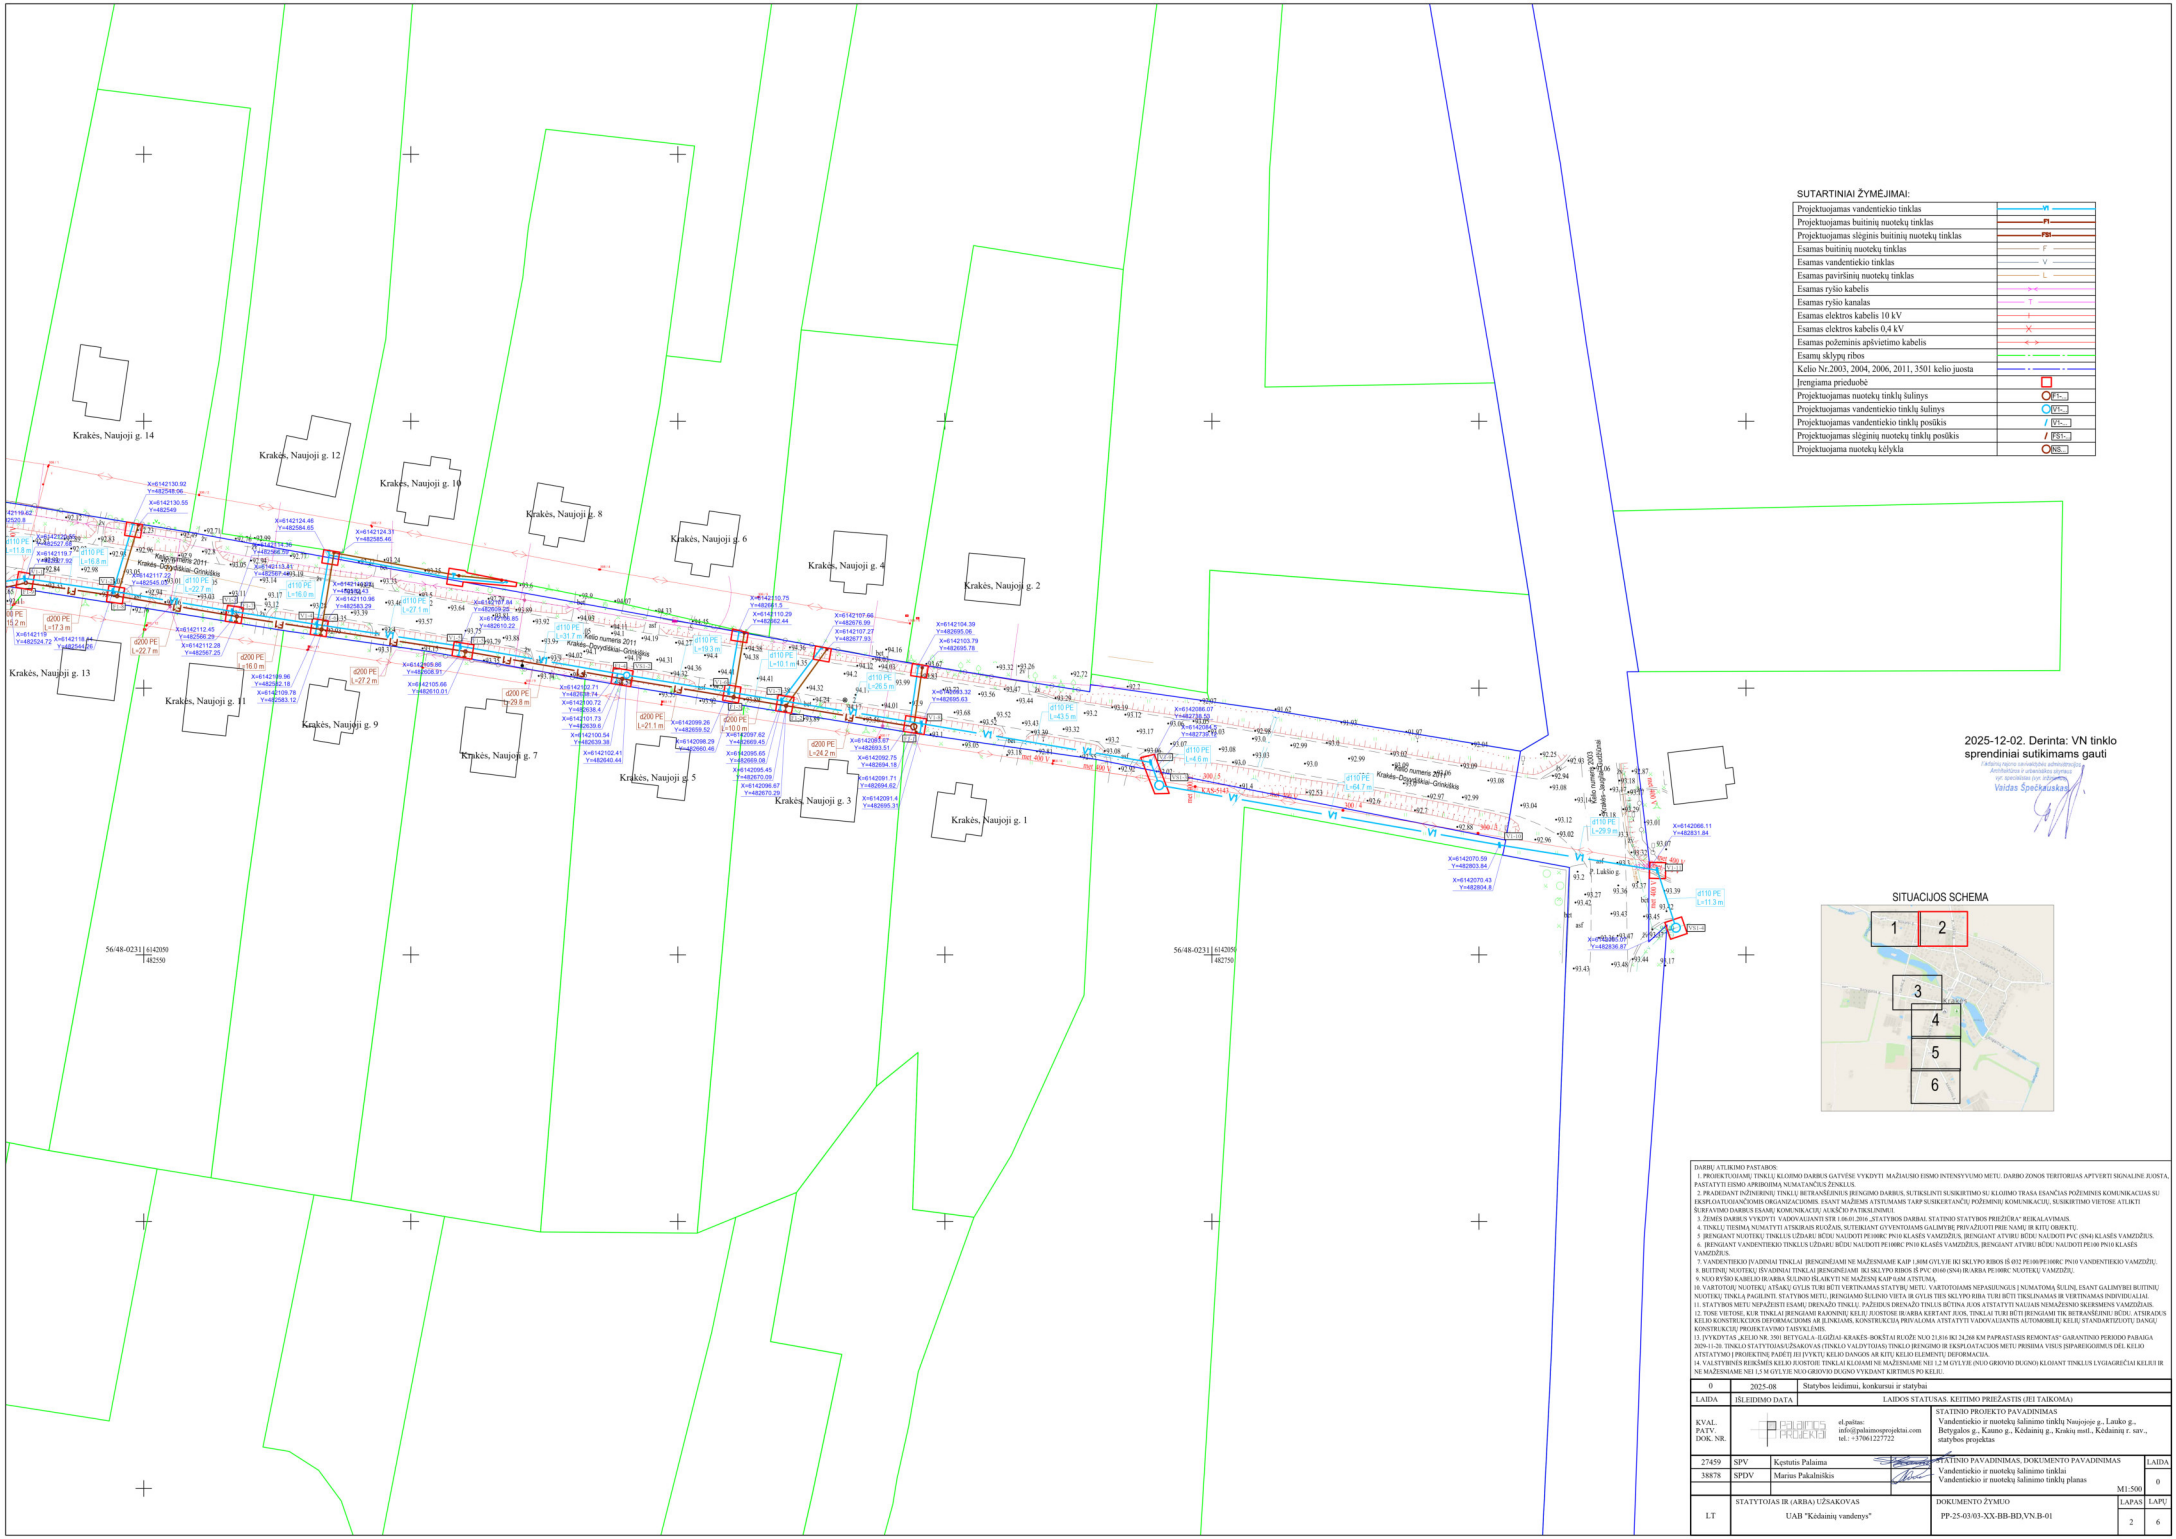

DARBŲ ATLIKIMO PASTABOS:
1. PROJEKTUOJAMŲ TINKLŲ KLOJIMO DARBUS GATVĖSE VYKDYTI MAŽIAUSIO EISMO INTENSYVUMO METU. DARBO ZONOS TERITORIJAS APTVERTI SIGNALINE JUOSTA, PASTATYTI EISMO APRIBOJIMŲ NUMATANČIUS ŽENKLUS.
2. PRADEDANT INŽINERINIŲ TINKLŲ IŠETRANŠĖJINIUS ĮRENGIMO DARBUS, SUTIKSLINTI SUSIKIRTIMO SU KLOJIMO TRASA ESANČIAS POŽEMINĖS KOMUNIKACIJAS SU EKSPLOATUOJANČIOMIS ORGANIZACIJOMIS. ESANT NAUJIENAS ATSTUMAMS TARP SUSIKERTANČIŲ POŽEMINĖ KOMUNIKACIJŲ, SUSIKIRTIMO VIETOSE ATLIKTI ŠURFAVIMO DARBUS ESAMŲ KOMUNIKACIJŲ AUKŠČIO PATIKSLINIMUI.
3. ŽEMĖS DARBUS VYKDYTI VADOVAUJANTI STR 1.06.01.2016 „STATYBOS DARBAI. STATINIO STATYBOS PRIĖŽIŪRA" REIKALAVIMAIS.
4. TINKLŲ TIESIMĄ NUMATYTI ATSKIRAIS RUOŽAIS, SUTERIANT GYVENTOJAMS GALIMYBĘ PRIVAŽIUOTI PRIE NAMŲ IR KITŲ OBJEKTŲ.
5. ĮRENGIANT NUOTEKŲ TINKLUS UŽDARU BŪDU NAUDOTI PE100RC PN10 KLASĖS VAMZDŽIUS, ĮRENGIANT ATVIRU BŪDU NAUDOTI PVC (SN4) KLASĖS VAMZDŽIUS.
6. ĮRENGIANT VANDENTIEKIO TINKLUS UŽDARU BŪDU NAUDOTI PE100RC PN10 KLASĖS VAMZDŽIUS, ĮRENGIANT ATVIRU BŪDU NAUDOTI PE100 PN10 KLASĖS VAMZDŽIUS.
7. VANDENTIEKIO ĮVADINIAI TINKLAI ĮRENGINĖJAMI NE MAŽESNIAME KAIP 1,80M GYLYJE IKI SKLYPO RIBOS IŠ Ø32 PE100/PE100RC PN10 VANDENTIEKIO VAMZDŽIU.
8. BUITINIŲ NUOTEKŲ ĮŠVADINIAI TINKLAI ĮRENGINĖJAMI IKI SKLYPO RIBOS IŠ PVC Ø160 (SN4) IR ARBA PE100RC NUOTEKŲ VAMZDŽIU.
9. NUO RYŠIO KABELIO IR/ARBA ŠULINIO IŠLAIKYTI NE MAŽESNĮ KAIP 0,6M ATSTUMĄ.
10. VARTOTOJŲ NUOTEKŲ ATŠAKŲ GYLIS TURI BŪTI VERTINAMAS STATYBŲ METU. VARTOTOJAMS NEPASIŪLOMOS ĮŠ NUMATOMĄ ŠULINĮ, ESANT GALIMYBEI BUITINIŲ NUOTEKŲ TINKLĄ PAGILINTI. STATYBOS METU, ĮRENGIAMO ŠULINIO VIETA IR GYLIS TIES SKLYPO RIBA TURI BŪTI TIKSLINAMAS IR VERTINAMAS INDIVIDUALIAI.
11. STATYBOS METU NEPAŽĮSTI ESAMŲ DRENAŽO TINKLŲ, PAŽEIDUS DRENAŽO TINKLUS BŪTINA JUOS ATSTATYTI NAUJAIS NEMAŽESNIO SKERSMENS VAMZDŽIAIS.
12. TOSE VIETOSE, KUR TINKLAI ĮRENGIAMI RAKONINĮ KELIŲ JUOSTOSE IR/ARBA KERTANT JUOS, TINKLAI TURI BŪTI ĮRENGIAMI TIK BETRANŠĖJINIU BŪDU. ATSIRADUS KELIO KONSTRUKCIJOS DEFORMACIJOMS AR ĮLINKIAMS, KONSTRUKCIJĄ PRIVALOMA ATSTATYTI VADOVAUJANTIS AUTOMOBILIŲ KELIŲ STANDARTIZUOTU DANGŲ KONSTRUKCIJŲ PROJEKTAVIMO TAISYKLĖMIS.
13. ĮVYKDYTAS „KELIO NR. 3501 BETYGALA- ILGŪŽIAI-KRAKĖS-BOKŠTAI RUOŽE NUO 21,816 IKI 24,268 KM PAPRASTASIS REMONTAS" GARANTINIO PERIODO PABAIGA 2029-11-20. TINKLO STATYTOJAS/UŽSAKOVAS (TINKLO VALDYTOJAS) ĮRENGIMO IR EKSPLOATACIJOS METU PRISIIMA VISUS ĮSIPAREIGOJIMUS DĖL KELIO ATSTATYMO (PROJEKTUI PADĖTI ĮE ĮVYKTI, KELIO DANGOS AR KITŲ KELIO ELEMENTŲ ĮRFORMACIJA.
14. VALSTYBINĖS REIKŠMĖS KELIO JUOSTOJE TINKLAI KLOJAMI NE MAŽESNIAME NEI 1,2 M GYLYJE (NUO GROVIO DUGNO) KLOJANT TINKLUS LYGIAGREČIAI KELIUI IR NE MAŽESNIAME NEI 1,5 M GYLYJE NUO GROVIO DUGNO VYKDANT KIRTIMUS PO KELIU.

0	2025-08	Statybos leidimui, konkursui ir statybai	
LAIDA	IŠLEIDIMO DATA	LAIDOS STATUSAS. KEITIMO PRIEŽASTIS (JEI TAIKOMA)	
KVAL. PATV. DOK. NR.	PALAIMOS PROJEKTAI el.paštas: info@palaimosprojektai.com tel.: +37061227722	STATINIO PROJEKTO PAVADINIMAS Vandentiekio ir nuotekų šalinimo tinklų Naujojoje g., Lauko g., Beržyno g., Kauno g., Kėdainių g., Krukių mstl., Kėdainių r. sav., statybos projektas	
27459 SPV	Kęstutis Palaima	STATINIO PAVADINIMAS, DOKUMENTO PAVADINIMAS Vandentiekio ir nuotekų šalinimo tinklai Vandentiekio ir nuotekų šalinimo tinklų planas	LAIDA 0
38878 SPDV	Marius Pakalniškis	M1:500	
LT	STATYTOJAS IR (ARBA) UŽSAKOVAS UAB "Kėdainių vandenys"	DOKUMENTO ŽYMUO PP-25-03/03-XX-BB-BD,VN.B-01	LAPAS 2 / LAPŲ 6

DARBŲ ATLIKIMO PASTABOS:
1. PROJEKTUOJAMŲ TINKLŲ KLOJIMO DARBUS GATVĖSE VYKDYTI MAŽIAUSIO EISMO INTENSYVUMO METU. DARBO ZONOS TERITORIJAS APTVERTI SIGNALINE JUOSTA, PASTATYTI EISMO APRIBOJIMA NUMATANČIUS ŽENKLUS.
2. PRAĖJUSIANT INŽINERINIŲ TINKLŲ ĮRENGINIUS ĮRENGIMO DARBUS, SUTIKSLINTI SUSIKIRTIMO SU KLOJIMO TRASA ESANČIAS POŽEMINĖS KOMUNIKACIJAS SU EKSPLOATUOJANČIOMIS ORGANIZACIJOMIS. ESANT MAŽIEMS ATSTUMAMS TARP SUSIKERTANČIŲ POŽEMINIŲ KOMUNIKACIJŲ, SUSIKIRTIMO VIETOSE ATLIKTI ŠURFAVIMO DARBUS ESAMŲ KOMUNIKACIJŲ AUKŠČIO PATIKSLINIMUI.
3. ŽEMĖS DARBUS VYKDYTI VADOVAUJANTI STR 1.06.01.2016 „STATYBOS DARBAI. STATINIO STATYBOS PRIEŽIŪRA" REIKALAVIMAIS.
4. TINKLŲ TIESIMĄ NUMATYTI ATSKIRAIS RUOŽAIS, SUTEIKIANT GYVENTOJAMS GALIMYBĘ PRIVAŽIUOTI PRIE NAMŲ IR KITŲ OBJEKTŲ.
5. ĮRENGIANT NUOTEKŲ TINKLUS UŽDARŲ BŪDU NAUDOTI PE100RC PN10 KLASĖS VAMZDŽIUS, ĮRENGIANT ATVIRĮ BŪDU NAUDOTI PVC (SN4) KLASĖS VAMZDŽIUS.
6. ĮRENGIANT VANDENTIEKIO TINKLUS UŽDARU BŪDU NAUDOTI PE100RC PN16 KLASĖS VAMZDŽIUS, ĮRENGIANT ATVIRĮ BŪDU NAUDOTI PE100 PN10 KLASĖS VAMZDŽIUS.
7. VANDENTIEKIO ĮVADINIAI TINKLAI ĮRENGINĖJAMI NE MAŽESNIAME KAIP L80M GYLYJE IKI SKLYPO RIBOS IŠ Ø32 PE100/PE100RC PN10 VANDENTIEKIO VAMZDŽIŲ.
8. BUITINIŲ NUOTEKŲ IŠVADINIAI TINKLAI ĮRENGINĖJAMI IKI SKLYPO RIBOS IŠ PVC Ø160 (SN4) IR/ARBA PE100RC NUOTEKŲ VAMZDŽIŲ.
9. NUO RYŠIO KABELIO IR/ARBA ŠULINIO IŠLAIKYTI NE MAŽESNĮ KAIP 0,6M ATSTUMĄ.
10. VARTOTOJŲ NUOTEKŲ ATSAKŲ GYLIS TURI BŪTI VERTINAMAS STATYBŲ METU. VARTOTOJAMS NEPASILIUGUS Į NUMATOMĄ ŠULINĮ, ESANT GALIMYBEI BUITINIŲ NUOTEKŲ TINKLĄ PAGILINTI. STATYBOS METU, ĮRENGIAMO ŠULINIO VIETA IR GYLIS TIES SKLYPO RIBA TURI BŪTI TIKSLINAMAS IR VERTINAMAS INDIVIDUALIAI.
11. STATYBOS METU NEPAŽEISTI ESAMŲ DRENAŽO TINKLŲ, PAŽEIDUS DRENAŽO TINKLUS BŪTINA JUOS ATSTATYTI NAUJAIS NEMAŽESNIO SKERSMENIS VAMZDŽIAIS.
12. TOSE VIETOSE, KUR TINKLAI ĮRENGIAMI RAJONINIŲ KELIŲ ŽUOTOSE IR/ARBA KERTANT JUOS, TINKLAI TURI BŪTI ĮRENGIAMI TIK BETRANŠĖJINIU BŪDU. ATSIRADUS KELIO KONSTRUKCIJOS DEFORMACIJOMS AR ĮLINKIAMS, KONSTRUKCIJA PRIVALOMA ATSTATYTI VADOVAUJANTIS AUTOMOBILIŲ KELIŲ STANDARTIZUOTU DANGŲ KONSTRUKCIJŲ PROJEKTAVIMO TAISYKLĖMIS.
13. ĮVYKDYTAS „KELIO NR. 3501 BETYGALA–ILGŲŽIAI–KRAKĖS–BOKŠTAI RUOŽE NUO 21,816 IKI 24,268 KM PAPRASTASIS REMONTAS" GARANTINIO PERIODO PABAIGA 2029-11-20. TINKLO STATYTOJAS UŽSAKOVAS (TINKLO VALDYTOJAS) TINKLO ĮRENGIMO IR EKSPLOATACIJOS METU PRISIIMA VISUS ĮSIPAREIGOJIMUS DĖL KELIO ATSTATYMO (PROJEKTINĖ PADĖTIS) JEI ĮVYKTŲ KELIO DANGOS AR KITŲ KELIO ELEMENTŲ DEFORMACIJA.
14. VALSTYBINĖS REIKŠMĖS KELIO ŽUOSTOJE TINKLAI KLOJAMI NE MAŽESNIAME NEI 1,2 M GYLYJE (NUO GRIOVIO DUGNO) KLOJANT TINKLUS LYGIAGREČIAI KELIUI IR NE MAŽESNIAME NEI 1,5 M GYLYJE NUO GRIOVIO DUGNO VYKDANT KIRTIMUS PO KELIU.

SUTARTINIAI ŽYMĖJIMAI:

Projektuojamas vandentiekio tinklas	VN
Projektuojamas buitinių nuotekų tinklas	FN
Projektuojamas slėginis buitinių nuotekų tinklas	FSN
Esamas buitinių nuotekų tinklas	F
Esamas vandentiekio tinklas	V
Esamas paviršinių nuotekų tinklas	L
Esamas ryšio kabelis	
Esamas ryšio kanalas	T
Esamas elektros kabelis 10 kV	I
Esamas elektros kabelis 0,4 kV	
Esamas požeminis apšvietimo kabelis	
Esamų šviesų ribos	
Kelio Nr.2003, 2004, 2006, 2011, 3501 kelio juosta	
Įrenginama prieduobė	
Projektuojamas nuotekų tinklų šulinys	VT-
Projektuojamas vandentiekio tinklų šulinys	VT-
Projektuojamas vandentiekio tinklų posūkis	VT-..
Projektuojamas slėginių nuotekų tinklų posūkis	FST-..
Projektuojama nuotekų kėlykla	NS

2025-12-02. Derinta: VN tinklo sprendiniai sutikimams gauti

/ Atsižvelgiant į Lietuvos Respublikos administracinių nusižengimų kodekso 41 straipsnio 1 dalies 1 punktą, asmenybės duomenys (vyr. specialistas (vyr. inžinierius) Valdas Špečkauskas)

SITUACIJOS SCHEMA

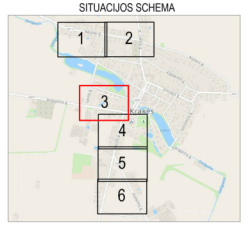

KELIO JUOSTOJE PRINCIPINIS PRIEDUOBĖS DANGOS ATSTATYMO KONSTRUKCINIS PJŪVIS ASFALTO DANGUJE

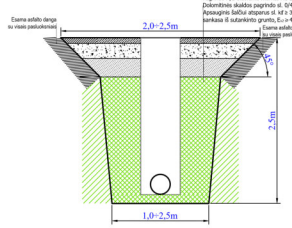

Krakės, Betygalos g. 24
Krakės, Betygalos g. 18
Krakės, Betygalos g. 20
Krakės, Betygalos g. 16
Krakės, Betygalos g. 12
Krakės, Betygalos g. 10-2
Krakės, Betygalos g. 10
Krakės, Betygalos g. 17
Krakės, Betygalos g. 15
Krakės, Betygalos g. 13
Krakės, Betygalos g. 11
Krakės, Betygalos g. 9
Krakės, Betygalos g. 7
Krakės, Betygalos g. 5
Krakės, Kauno g. 2
Krakės, Betygalos g. 3
Kelio numeris 3501 Betygala–Ilgužiai–Krakės–Bokštai
Laukas
Žalia
Požeminis kontrolinis šulinys Nr.3
Požeminis kontrolinis šulinys Nr.4
PVC d250x7,3 (SN8) vamzdis L=7m
Atsargiai drenažas! Prieš pradedant kasimo darbus būtina surasti drenažą ir pertvarkyti.

0	2025-08	Statybos leidimui, konkursui ir statybai	
LAIDA	IŠLEIDIMO DATA	LAIDOS STATUSAS. KEITIMO PRIEŽASTIS (JEI TAIKOMA)	
KVAL. PATV. DOK. NR.	el.paštas: info@palaimosprojektai.com tel.: +37061227722	STATINIO PROJEKTO PAVADINIMAS Vandentiekio ir nuotekų šalinimo tinklų Naujojoje g., Lauko g., Betygalos g., Kauno g., Kėdainių g., Krakių mstl., Kėdainių r. sav., statybos projektas	
27459 SPV	Kęstutis Palaima	STATINIO PAVADINIMAS, DOKUMENTO PAVADINIMAS Vandentiekio ir nuotekų šalinimo tinklai Vandentiekio ir nuotekų šalinimo tinklų planas M1:500	LAIDA 0
38878 SPDV	Marius Pakalniškis		
LT	STATYTOJAS IR (ARBA) UŽSAKOVAS UAB "Kėdainių vandenys"	DOKUMENTO ŽYMUO PP-25-03/03-XX-BB-BD,VN.B-01	LAPAS 3 LAPŲ 6

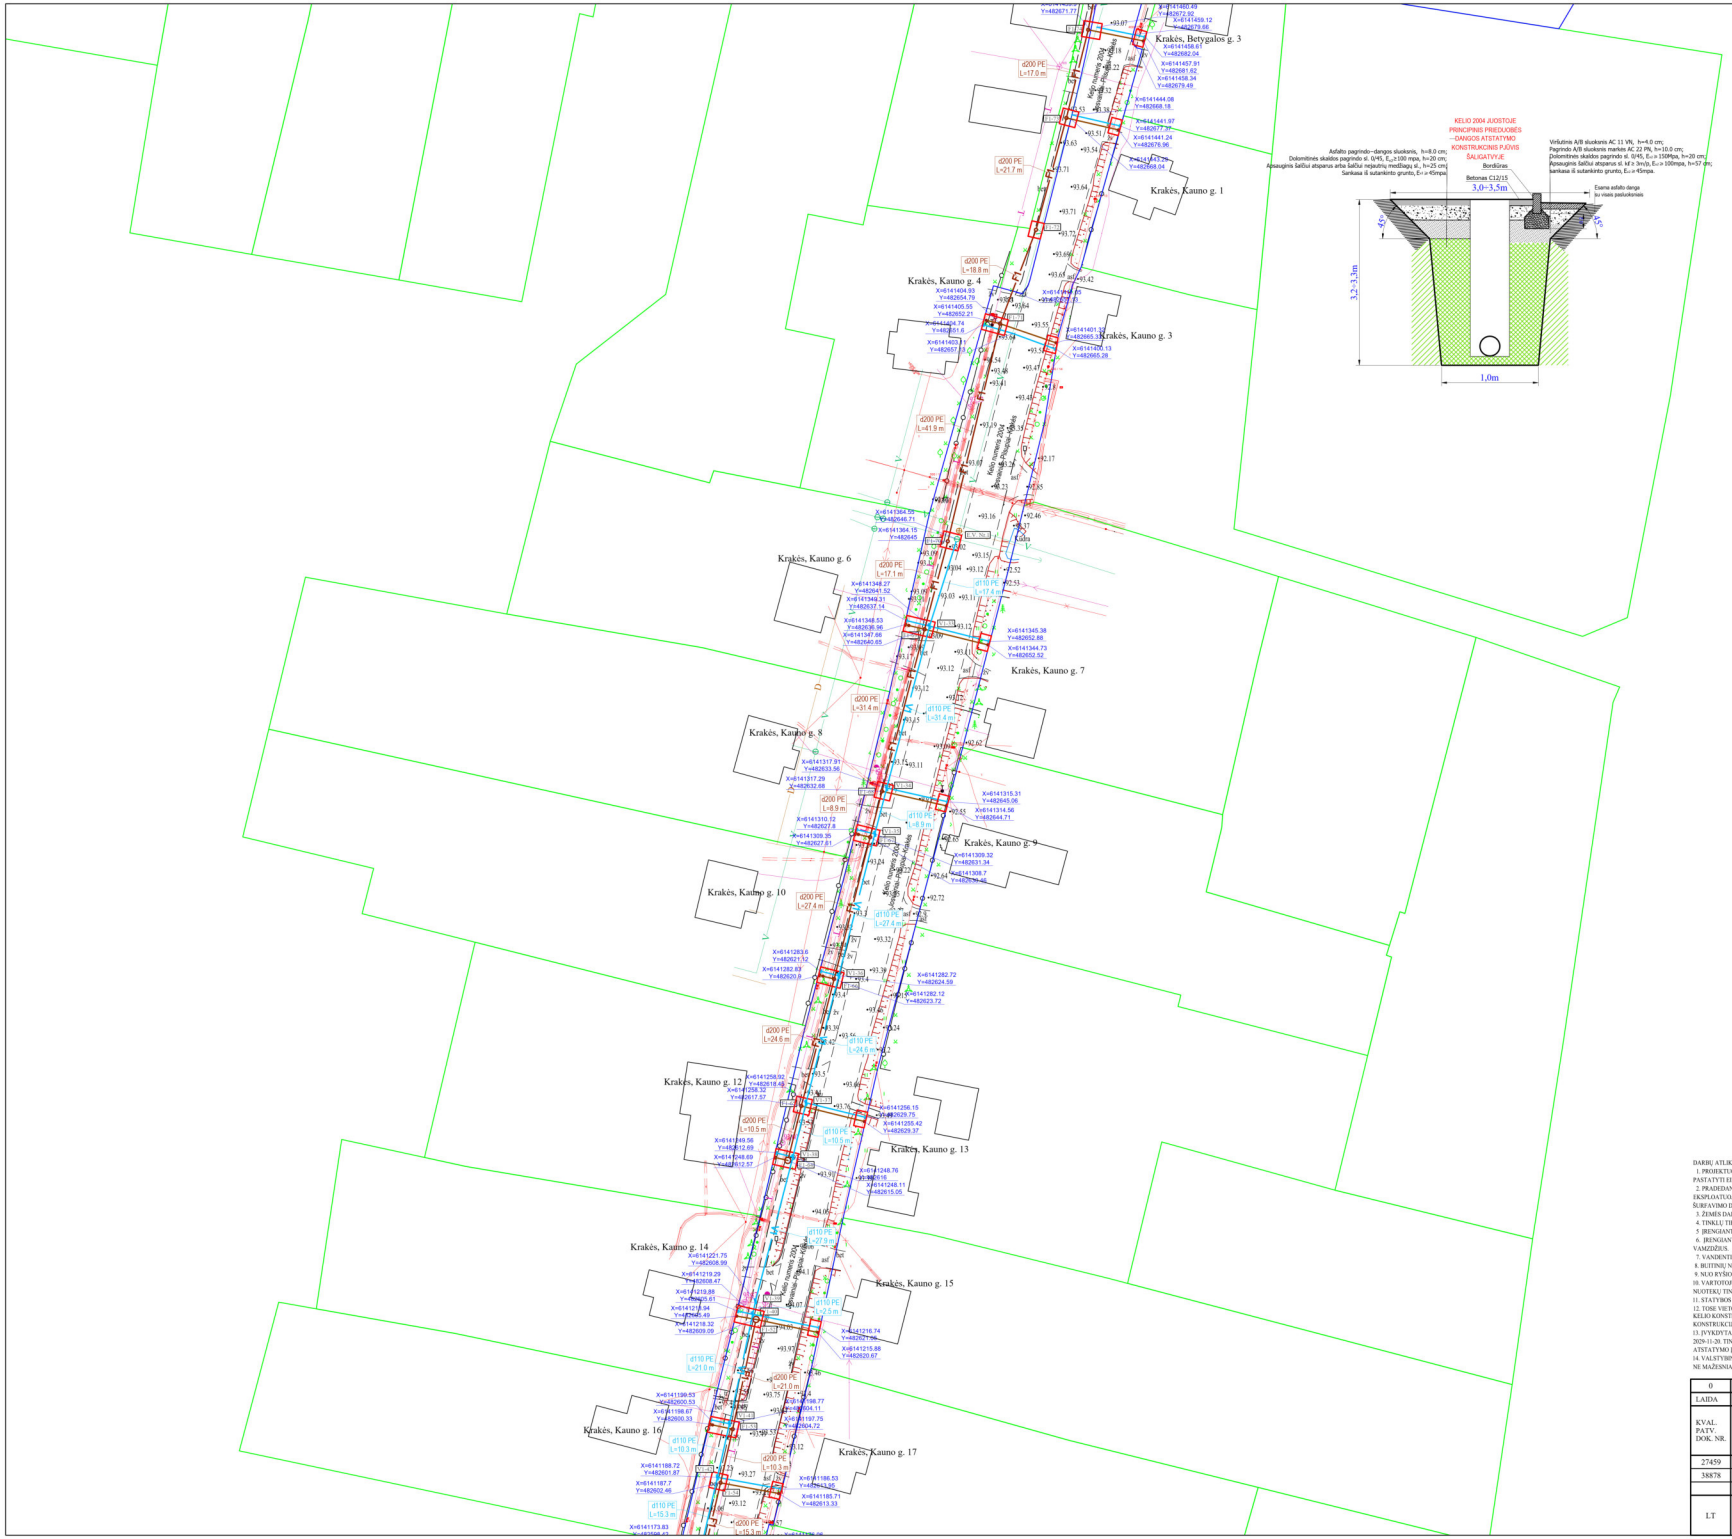

2025-12-02. Derinta: VN tinklo sprendiniai sutikimams gauti

Valdas Špečkauskas

SUTARTINIAI ŽYMĖJIMAI:

Projektuojamas vandentiekio tinklas	VT
Projektuojamas buitinių nuotekų tinklas	FT
Projektuojamas slėginis buitinių nuotekų tinklas	FST
Esamas buitinių nuotekų tinklas	F
Esamas vandentiekio tinklas	V
Esamas paviršinių nuotekų tinklas	L
Esamas rysio kabelis	
Esamas rysio kanalas	T
Esamas elektros kabelis 10 kV	
Esamas elektros kabelis 0,4 kV	
Esamas požeminis apšvietimo kabelis	
Esamų sklypų ribos	
Kelio Nr.2003, 2004, 2006, 2011, 3501 kelio juosta	
Įrenginiai prieduobė	
Projektuojamas nuotekų tinklų šulinys	FŠ...
Projektuojamas vandentiekio tinklų šulinys	VŠ...
Projektuojamas vandentiekio tinklų posūkis	VP...
Projektuojamas slėginių nuotekų tinklų posūkis	FSP...
Projektuojama nuotekų kėlykla	KE...

SITUACIJOS SCHEMA

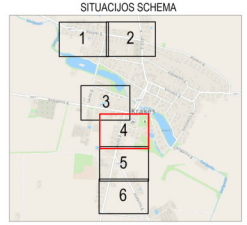

DARBŲ ATLIKIMO PASTABOS:

1. PROJEKTUOJAMŲ TINKLŲ KLOJIMO DARBUS GATVĖSE VYKDYTI MAŽIAUSIO EISMO INTENSYVUMO METU. DARBO ZONOS TERITORIJAS APTVERTI SIGNALINE JUOSTA, PASTATYTI EISMO APRIBOJIMĄ NUMATANČIUS ŽENKLUS.
2. PRADĖDIANT INŽINERINIŲ TINKLŲ BEITRAŠNĖJIMUS ĮRENGIMO DARBUS, SUTIKSLINTI SUSIKIRTIMO SU KLOJIMO TRASA ESANČIAS POŽEMINES KOMUNIKACIJAS SU EKSPLOATUOJANČIOMIS ORGANIZACIJOMIS. ESANT MAŽIEMS ATSTUMAMS TARP SUSIKERTANČIŲ POŽEMINIŲ KOMUNIKACIŲ, SUSIKIRTIMO VIETOSE ATLIKTI ŠURFAVIMO DARBUS ESAMŲ KOMUNIKACIŲ, AUKŠČIO PATIKSLINIMUI.
3. ŽEMĖS DARBUS VYKDYTI VADOVAUJANTI STR 1.06.01:2018 „STATYBOS DARBAI. STATINIO STATYBOS PRIEŽIŪRA" REIKALAVIMAIS.
4. TINKLŲ TIESIMĄ NUMATYTI ATSKIRAIS RUOŽAIS, SUTEIKIANT GYVENTOJAMS GALIMYBĘ PRIVAŽIUOTI PRIE NAMŲ IR KITŲ OBJEKTŲ.
5. ĮRENGIANT NUOTEKŲ TINKLUS UŽDARU BŪDU NAUDOTI PE100RC PN10 KLASĖS VAMZDŽIUS, ĮRENGIANT ATVIRU BŪDU NAUDOTI PVC (SN4) KLASĖS VAMZDŽIUS.
6. ĮRENGIANT VANDENTIEKIO TINKLUS UŽDARU BŪDU NAUDOTI PE100RC PN10 KLASĖS VAMZDŽIUS, ĮRENGIANT ATVIRU BŪDU NAUDOTI PE100 PN10 KLASĖS VAMZDŽIUS.
7. VANDENTIEKIO ĮVADINIAI TINKLAI ĮRENGINĖJAMI NE MAŽESNIAME KAIP 1,80M GYLYJE IKI SKLYPO RIBOS IŠ Ø32 PE100 PE100RC PN10 VANDENTIEKIO VAMZDŽIŲ.
8. BUITINIŲ NUOTEKŲ IŠVADINIAI TINKLAI ĮRENGINĖJAMI IKI SKLYPO RIBOS IŠ PVC Ø160 (SN4) IR/ARBA PE100RC NUOTEKŲ VAMZDŽIŲ;
9. NUO RYŠIO KABELIO IR/ARBA ŠULINIO IŠLAIKYTI NE MAŽIESNĮ KAIP 0,6M ATSTUMĄ.
10. VARTOTOJŲ NUOTEKŲ ATŠAKŲ GYLIS TURI BŪTI VERTINAMAS STATYBŲ METU. VARTOTOJAMS NEPASIEKUSIOS IŠ NUOTEKŲ TINKLŲ PAGILINTI. STATYBOS METU, ĮRENGIAMO ŠULINIO VIETA IR GYLIS TIES SKLYPO RIBA TURI BŪTI TIKSLINAMAS IR VERTINAMAS INDIVIDUALIAI.
11. STATYBOS METU NEPAŽĮSTI ESAMŲ DRENAŽO TINKLŲ, PAŽĮSTUS DRENAŽO TINKLUS BŪTINA JUOS ATSTATYTI NAUJAIS NEMAŽIESNIO SKERSMENS VAMZDŽIAIS.
12. TOSE VIETOSE, KUR TINKLAI ĮRENGIAMI RAJONUOSE, KELIO JUOSTOSE IR/ARBA KELIŲ JUOSTOSE ĮRENGIAMI TIK BETRAŠĖJINIAI BŪDU. ATSIRADUS KELIO KONSTRUKCIJOS DEFORMACIJOMS AR ĮLINKIAMS, KONSTRUKCIJĄ PRIVALOMA ATSTATYTI VADOVAUJANTIS AUTOMOBILIŲ KELIŲ STANDARTIZUOTŲ DANGŲ KONSTRUKCIJŲ PROJEKTAVIMO TAISYKLĖMIS.
13. ĮVYKDYTAS „KELIO NR. 3501 BETYGALA- ILGIŠIAI-KRAKĖS- BOKŠTAI RUOŽE NUO 21,816 IKI 34,268 KM PAPRASTASIS REMONTAS" GARANTINIO PERIODO PABAIGA 2029-11-20. TINKLO STATYTOJAS/IŠSAKOVAS (TINKLO VALDYTOJAS) ĮRENGIMO IR EKSPLOATACIJOS METU PRISIMA VISUS ĮSIPAREIGOJIMUS DĖL KELIO ATSTATYMO (PROJEKTINIŲ PADĖTĮ JEI ĮVYKTŲ KELIO DANGOS AR KITŲ KELIO ELEMENTŲ DEFORMACIJA.
14. VALSTYBINĖS REIKŠMĖS KELIO JUOSTOJE TINKLAI KLOJAMI NE MAŽESNIAME NEI 1,2 M GYLYJE (NUO GROVIO DUGNO) KLOJANT TINKLUS LYGIAGREČIAI KELIUI IR NE MAŽESNIAME NEI 1,5 M GYLYJE NUO GROVIO DUGNO VYKDANT KIRTIMUS PO KELIU.

0	2025-08	Statybos leidimui, konkursui ir statybai	
LAIDA	IŠLEIDIMO DATA	LAIDOS STATUSAS. KEITIMO PRIEŽASTIS (JEI TAIKOMA)	
KVAL. PATV. DOK. NR.		el.paštas: info@palaimosprojektai.com tel.: +37061227722	STATINIO PROJEKTO PAVADINIMAS Vandentiekio ir nuotekų šalimimo tinklų Naujojoje g., Lauko g., Bėtygalos g., Kauno g., Kėdainių g., Krakių mstl., Kėdainių r. sav., statybos projektas
27459	SPV	Kęstutis Palaima	STATINIO PAVADINIMAS, DOKUMENTO PAVADINIMAS Vandentiekio ir nuotekų šalimimo tinklai Vandentiekio ir nuotekų šalimimo tinklų planas M1:500
38878	SPDV	Marius Pakalniškis	LAIDA 0
LT	STATYTOJAS IR (ARBA) UŽSAKOVAS UAB "Kėdainių vandenys"		DOKUMENTO ŽYMUO PP-25-03/03-XX-BB-BD,VN.B-01
			LAPAS 4 / LAPŲ 6

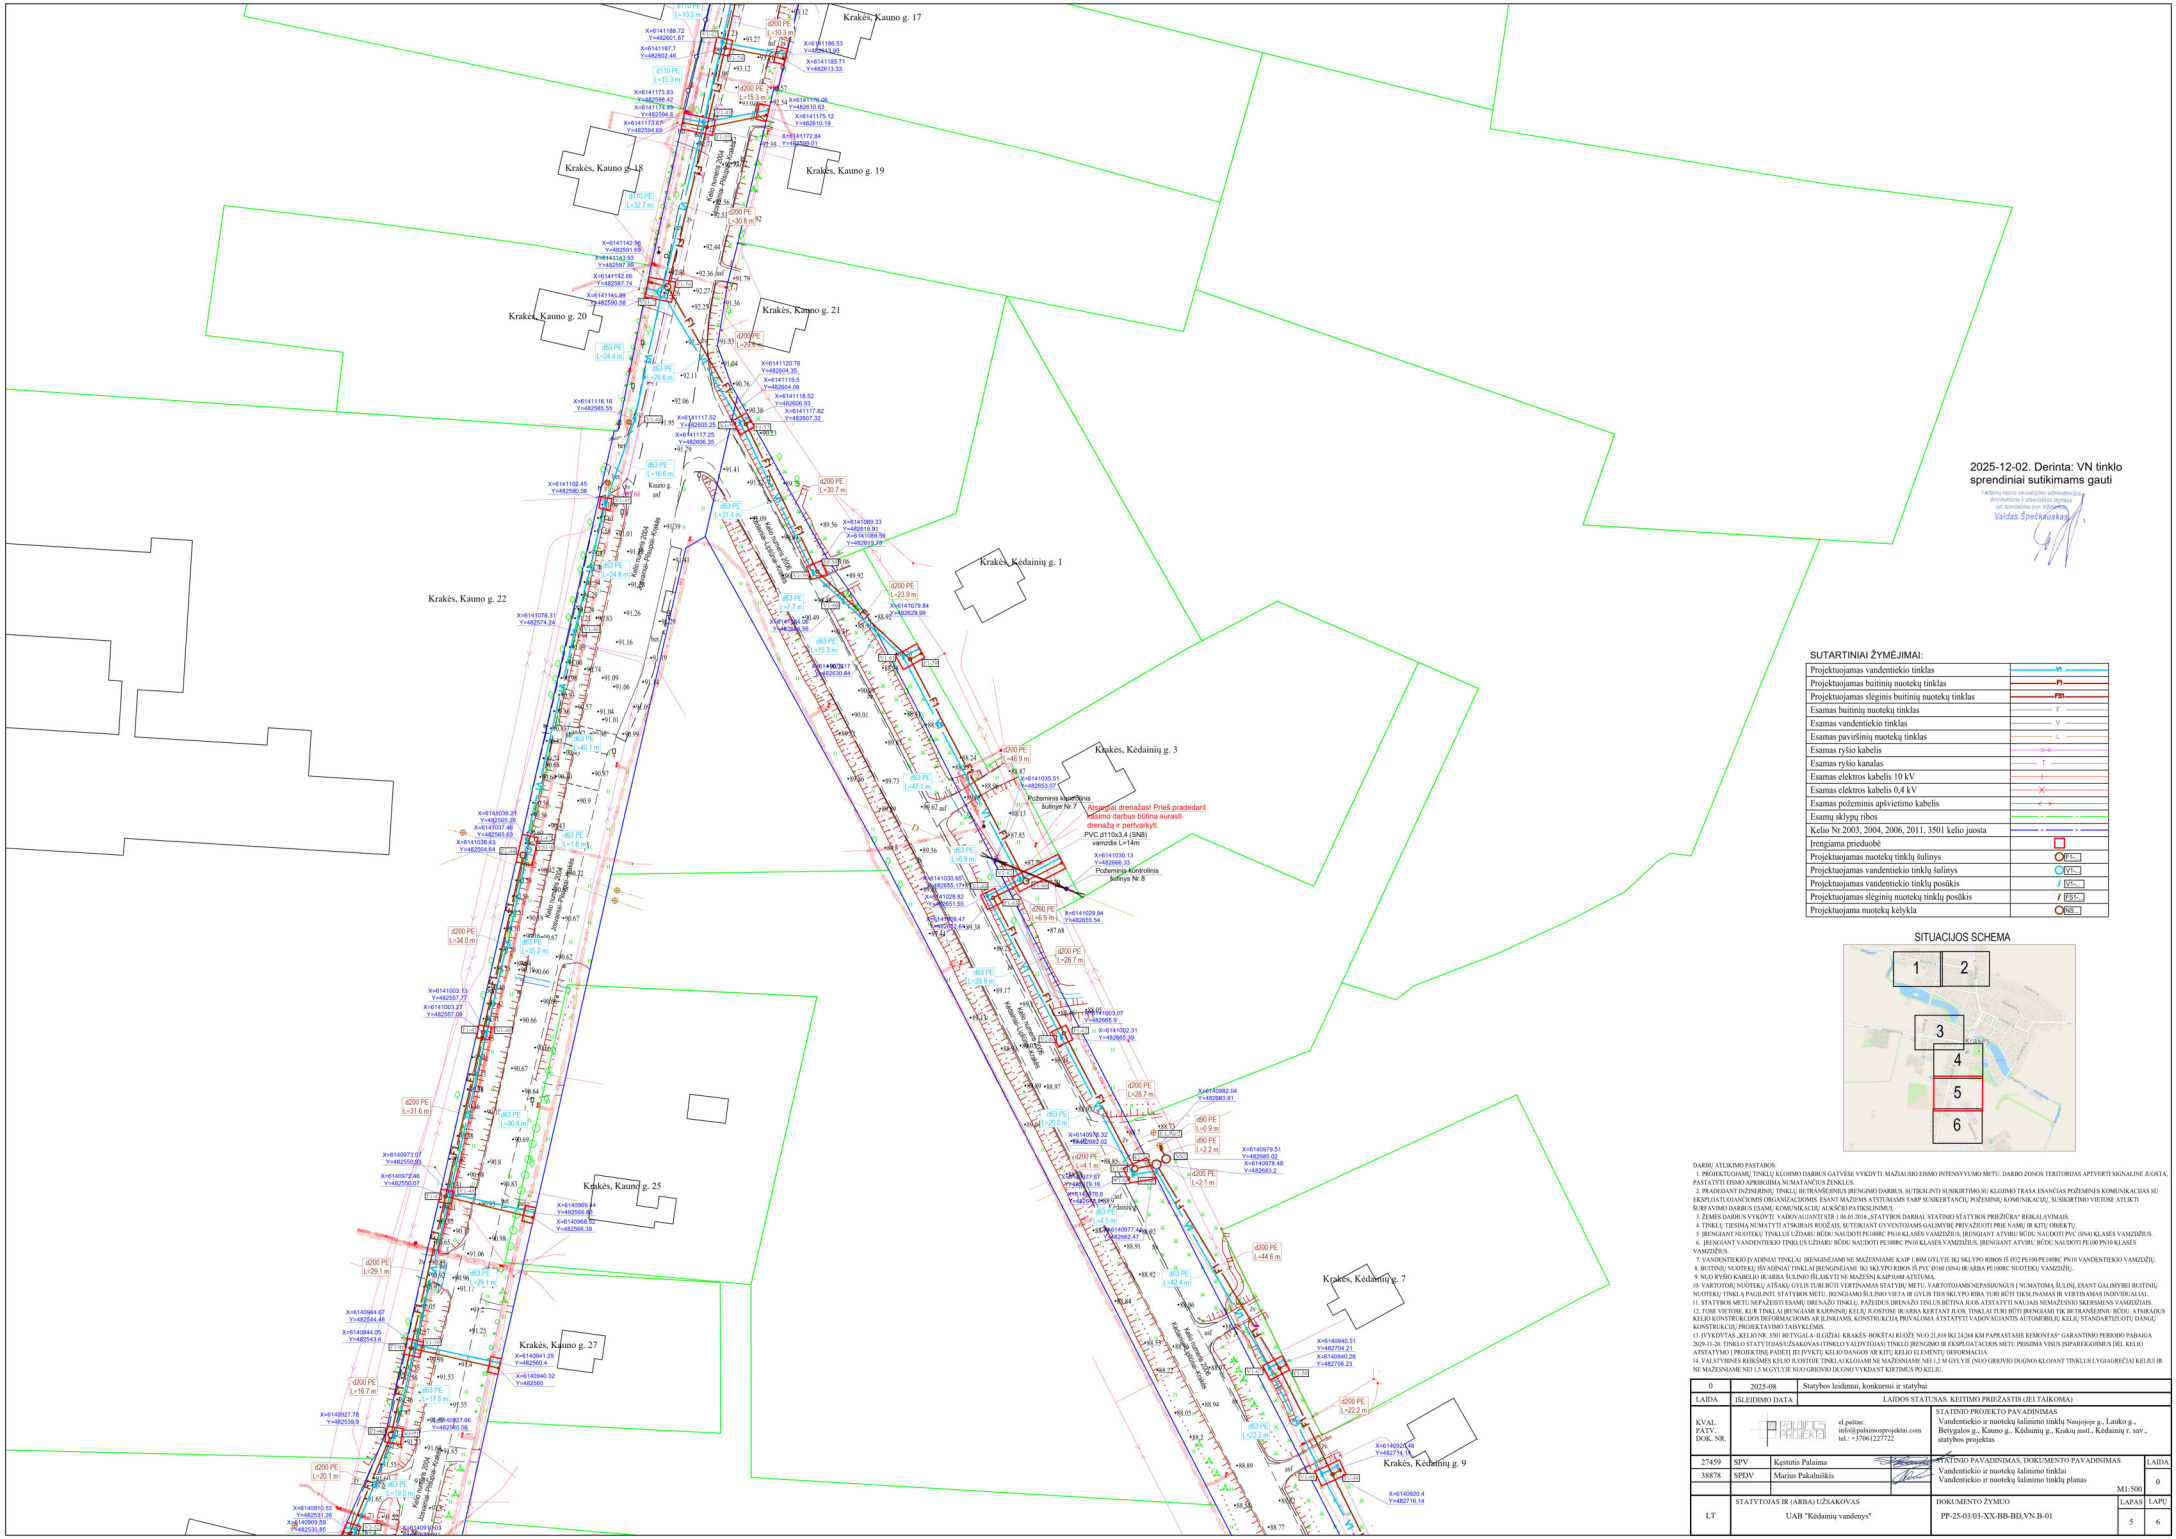

2025-12-02. Derinta: VN tinklo sprendiniai sutikimams gauti

Kėdainių rajono savivaldybės administracijos direktoriaus pavaduotojas
Arnoldijus Ir urbanistikos skyriaus
vyr. specialistas pyv. įgaliotinis
Valdas Speičkauskas

SUTARTINIAI ŽYMĖJIMAI:

Projektuojamas vandentiekio tinklas	VN
Projektuojamas buitinių nuotekų tinklas	FT
Projektuojamas slėginis buitinių nuotekų tinklas	FSN
Esamas buitinių nuotekų tinklas	F
Esamas vandentiekio tinklas	V
Esamas paviršinių nuotekų tinklas	L
Esamas ryšio kabelis	R
Esamas ryšio kanalas	T
Esamas elektros kabelis 10 kV	I
Esamas elektros kabelis 0,4 kV	X
Esamas požeminis apšvietimo kabelis	E
Esamų sklypų ribos	
Kelio Nr.2003, 2004, 2006, 2011, 3501 kelio juosta	
Įrenginiai priešuobė	
Projektuojamas nuotekų tinklų šulinys	FŠ
Projektuojamas vandentiekio tinklų šulinys	VŠ
Projektuojamas vandentiekio tinklų posūkis	VP
Projektuojamas slėginių nuotekų tinklų posūkis	FSP
Projektuojama nuotekų kėlykla	NK

SITUACIJOS SCHEMA

DARBŲ ATLIKIMO PASTABOS:
1. PROJEKTUOJAMŲ TINKLŲ KLOJIMO DARBUS GATVĖSE VYKDYTI MAŽIAUSIO EISMO INTENSYVUMO METU. DARBO ZONOS TERITORIJAS APTVERTI SIGNALINE JUOSTA, PASTATYTI EISMO APRIBOJIMĄ NUMATANČIUS ŽENKLUS.
2. PRADEDANT INŽINERINIŲ TINKLŲ IR TRANŠĖJINIUS ĮRENGIMO DARBUS, SUTIKSLINTI SUSIKIRTIMO SU KLOJIMO TRASA ESANČIAS POŽEMINES KOMUNIKACIJAS SU EKSPLOATUOJANČIŲJŲ ORGANIZACIJŲ ATSTOVAIS. ESANT MAŽIEMS ATSTUMAMS TARP SUSIKERTANČIŲ POŽEMINIŲ KOMUNIKACIJŲ, SUSIKIRTIMO VIETOSE ATLIKTI ŠURFAVIMO DARBUS ESAMŲ KOMUNIKACIJŲ AUKŠČIO PATIKSLINIMUI.
3. ŽEMĖS DARBUS VYKDYTI VADOVAUJANTI STR 1.06.01.2018:„STATYBOS DARBAI. STATINIO STATYBOS PRIĖŽIŪRA" REIKALAVIMAIS.
4. TINKLŲ TIESIMĄ NUMATYTI ATSKIRAIS RUOŽAIS, SUTEIKIANT GYVENTOJAMS GALIMYBĘ PRIVAŽIUOTI PRIE NAMŲ IR KITŲ OBJEKTŲ.
5. ĮRENGIANT NUOTEKŲ TINKLUS UŽDARU BŪDU NAUDOTI PE100RC PN10 KLASĖS VAMZDŽIUS, ĮRENGIANT ATVIRU BŪDU NAUDOTI PVC (SN4) KLASĖS VAMZDŽIUS.
6. ĮRENGIANT VANDENTIEKIO TINKLUS UŽDARU BŪDU NAUDOTI PE100RC PN10 KLASĖS VAMZDŽIUS, ĮRENGIANT ATVIRU BŪDU NAUDOTI PE100 PN10 KLASĖS VAMZDŽIUS.
7. VANDENTIEKIO ĮVADINIAI TINKLAI ĮRENGIAMI NE MAŽESNIAME KAIP 1,80M GYLYJE IKI SKLYPO RIBOS IŠ Ø32 PE100/PE100RC PN10 VANDENTIEKIO VAMZDŽIŲ.
8. BUITINIŲ NUOTEKŲ ĮŠVADINIAI TINKLAI ĮRENGIAMI IKI SKLYPO RIBOS IŠ PVC Ø160 (SN4) IR/ARBA PE100RC NUOTEKŲ VAMZDŽIŲ.
9. NUO RYŠIO KABELIO IR/ARBA ŠULINIO ŠLAIKYTI NE MAŽESNĮ KAIP 0,6M ATSTUMĄ.
10. VARTOTOJŲ NUOTEKŲ AIŠKŲ GYLIS TURI BŪTI VIRTINAMAS STATYBŲ METU. VARTOTOJAMS NEPASIUNGUS ĮNUMATOMĄ ŠULINĮ, ESANT GALIMYBEI BUITINIŲ NUOTEKŲ TINKLĄ PAGILINTI. STATYBOS METU, ĮRENGIAMO ŠULINIO VIETA IR GYLIS TIES SKLYPO RIBA TURI BŪTI TIKSLINAMAS IR VERTINAMAS INDIVIDUALIAI.
11. STATYBOS METU NEPAŽEISTI ESAMŲ DRENAŽO TINKLŲ. PAŽEIDUS DRENAŽO TINKLUS BŪTINA JUOS ATSTATYTI NAUJAIS NEMAŽESNIO SKERSMENS VAMZDŽIAIS.
12. TOSE VIETOSE, KUR TINKLAI ĮRENGIAMI RAJONINIŲ KELIŲ ĮKOTOSE IR ARBA KERTANT JUOS, TINKLAI TURI BŪTI ĮRENGIAMI TIK BETRANŠĖJINIU BŪDU. ATSIRADUS KELIO KONSTRUKCIJOS DEFORMACIJOMS AR ĮLINKIAMS, KONSTRUKCIJĄ PRIVALOMA ATSTATYTI VADOVAUJANTIS AUTOMOBILIŲ KELIŲ STANDARTIZUOTŲ DANGŲ KONSTRUKCIJŲ PROJEKTAVIMO TAISYKLĖMIS.
13. ĮVYKDYTAS „KELIO NR. 3501 BETYGALA–ILGIŽIAI–KRAKĖS–BOKŠTAI RUOŽE NUO 21,816 IKI 24,268 KM PAPRASTASIS REMONTAS" GARANTINIO PERIODO PABAIGA 2029-11-20. TINKLO STATYTOJAS/UŽSAKOVAS (TINKLO VALDYTOJAS) TINKLO ĮRENGIMO IR EKSPLOATACIJOS METU PRISIIMA VISUS ĮSIPAREIGOJIMUS DĖL KELIO ATSTATYMO (PROJEKTINĖ PADĖTĮ IR TVYRTĮ KELIO DANGOS AR KITŲ KELIO ELEMENTŲ DEFORMACIJA.
14. VALSTYBINĖS REIKŠMĖS KELIO ĮKOSTOJE TINKLAI KLOJAMI NE MAŽESNIAME NEI 1,2 M GYLYJE (NUO GRIOVIO DUGNO) KLOJANT TINKLUS LYGIAGREČIAI KELIUI IR NE MAŽESNIAME NEI 1,5 M GYLYJE NUO GRIOVIO DUGNO VYKDANT KIRTIMUS PO KELIU.

0	2025-08	Statybos leidimui, konkursui ir statybai	
LAIDA	IŠLEIDIMO DATA	LAIDOS STATUSAS. KEITIMO PRIEŽASTIS (JEI TAIKOMA)	
KVAL. PATV. DOK. NR.		el.paštas: info@palaimosprojektai.com tel.: +37061227722	STATINIO PROJEKTO PAVADINIMAS: Vandentiekio ir nuotekų šalinimo tinklų Naujojoje g., Lauko g., Betygalos g., Kauno g., Kėdainių g., Krakių mstl., Kėdainių r. sav., statybos projektas
27459	SPV	Kęstutis Palaima	STATINIO PAVADINIMAS, DOKUMENTO PAVADINIMAS	LAIDA
38878	SPDV	Marius Pakalniškis	Vandentiekio ir nuotekų šalinimo tinklai Vandentiekio ir nuotekų šalinimo tinklų planas	0
			M1:500	
LT	STATYTOJAS IR (ARBA) UŽSAKOVAS UAB "Kėdainių vandenys"		DOKUMENTO ŽYMUO PP-25-03/03-XX-BB-BD,VN.B-01	LAPAS 5 / LAPŲ 6

2025-12-02. Derinta: VN tinklo sprendiniai sutikimams gauti

Faktinių rėpno savivaldybės administracijos Architektūros ir urbanistikos skyriaus sp. specialistas (vyr. architektas) Valdas Špečkauskas

SUTARTINIAI ŽYMĖJIMAI:

Projektuojamas vandentiekio tinklas	VT
Projektuojamas buitinių nuotekų tinklas	FT
Projektuojamas slėginis buitinių nuotekų tinklas	FST
Esamas buitinių nuotekų tinklas	F
Esamas vandentiekio tinklas	V
Esamas paviršinių nuotekų tinklas	L
Esamas ryšio kabelis	R
Esamas ryšio kanalas	T
Esamas elektros kabelis 10 kV	I
Esamas elektros kabelis 0,4 kV	X
Esamas požeminis apšvietimo kabelis	S
Esamų šulynų ribos	
Kelio Nr.2003, 2004, 2006, 2011, 3501 kelio juosta	
Įrengiama prieduobė	
Projektuojamas nuotekų tinklų šulinys	FT...
Projektuojamas vandentiekio tinklų šulinys	VT...
Projektuojamas vandentiekio tinklų posūkis	VT...
Projektuojamas slėginių nuotekų tinklų posūkis	FST...
Projektuojama nuotekų kėlykla	NS...

SITUACIJOS SCHEMA

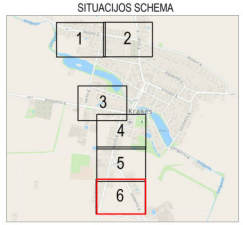

DARBŲ ATLIKIMO PASTABOS:
1. PROJEKTUOJAMŲ TINKLŲ KLOJIMO DARBUS GATVĖSE VYKDYTI MAŽIAUSIO EISMO INTENSYVUMO METU. DARBO ZONOS TERITORIJAS APTVERTI SIGNALINE JUOSTA, PASTATYTI EISMO APRIBOJIMĄ NUMATANČIUS ŽENKLUS.
2. PRADEDANT INŽINERINIŲ TINKLŲ BETRANŠĖJINIUS ĮRENGIMO DARBUS, SUTIKSLINTI SUSIKIRTIMO SU KLOJIMO TRASA ESANČIAS POŽEMINĖS KOMUNIKACIJAS SU EKSPLOATUOJANČIOMIS ORGANIZACIJOMIS. ESANT NAŽIEMIS ATSITIKIMAMS TARP SUSIKERTANČIŲ POŽEMINIŲ KOMUNIKACIJŲ, SUSIKIRTIMO VIETOSE ATLIKTI ŠURFAVIMO DARBUS ESAMŲ KOMUNIKACIJŲ AUKŠČIO PATIKSLINIMUI.
3. ŽEMĖS DARBUS VYKDYTI VADOVAUJANTI STR 1.06.01.2016 „STATYBOS DARBAI. STATINIO STATYBOS PRIEŽIŪRA" REIKALAVIMAIS.
4. TINKLŲ TIESIMĄ NUMATYTI ATSKIRAIS RUOŽAIS, SUTERIANT GYVENTOJAMS GALIMYBĘ PRIVAŽIUOTI PRIE NAMŲ IR KITŲ OBJEKTŲ.
5. ĮRENGIANT NUOTEKŲ TINKLUS UŽDARU BŪDU NAUDOTI PE100RC PN10 KLASĖS VAMZDŽIUS, ĮRENGIANT ATVIRU BŪDU NAUDOTI PVC (SN8) KLASĖS VAMZDŽIUS.
6. ĮRENGIANT VANDENTIEKIO TINKLUS UŽDARU BŪDU NAUDOTI PE100RC PN10 KLASĖS VAMZDŽIUS, ĮRENGIANT ATVIRU BŪDU NAUDOTI PE100 PN10 KLASĖS VAMZDŽIUS.
7. VANDENTIEKIO ĮVADINIAI TINKLAI ĮRENGINĖJAMI NE MAŽESNIAME KAIP 1,80M GYLYJE IKI SKLYPO RIBOS IŠ ĮŽEMINTO PE100 PN10 VANDENTIEKIO VAMZDŽIO.
8. BUITINIŲ NUOTEKŲ ĮŠVADINIAI TINKLAI ĮRENGINĖJAMI IKI SKLYPO RIBOS IŠ PVC Ø160 (SN4) IR/ARBA PE100RC NUOTEKŲ VAMZDŽIŲ.
9. NUO RYŠIO KABELIO IR/ARBA ŠULINIO ŠLAIKYTI NE MAŽESNĮ KAIP 0,6M ATSTUMĄ.
10. VARTOTOJŲ NUOTEKŲ ATŠAKŲ GYLIS TURI BŪTI VERTINAMAS STATYBŲ METU. VARTOTOJAMS NEPASIŪLINGUS ĮNUMATOMĄ ŠULINĮ, ESANT GALIMYBEI BUITINIŲ NUOTEKŲ TINKLĄ PAGILINTI. STATYBOS METU, ĮRENGIAMO ŠULINIO VIETA IR GYLIS TIES SKLYPO RIBA TURI BŪTI TIKSLINAMAS IR VERTINAMAS INDIVIDUALIAI.
11. STATYBOS METU NEPAŽĮSTI ESAMŲ DRENAŽO TINKLŲ, PAŽEIDUS DRENAŽO TINKLUS BŪTINA JUOS ATSTATYTI NAUJAIS NEMAŽESNIO SKERSMENS VAMZDŽIAIS.
12. TOSE VIETOSE, KUR TINKLAI ĮRENGIAMI RAIŽKINĮJ KELIŲ JUOSTOSE IR/ARBA KERTANT JUOS, TINKLAI TURI BŪTI ĮRENGIAMI TIK BETRANŠĖJINIU BŪDU. ATSIRADUS KELIO KONSTRUKCIJOS DEFORMACIJOMS AR ĮLINKIAMS, KONSTRUKCIJĄ PRIVALOMA ATSTATYTI VADOVAUJANTIS AUTOMOBILIŲ KELIŲ STANDARTIZUOTU DANGŲ KONSTRUKCIJŲ PROJEKTAVIMO TAISYKLĖMIS.
13. ĮVYKDYTAS „KELIO NE 3501 BETYGALA-ILGŲŽIAI-KRAKĖS-BORŠTAI RUOŽE NUO 21,816 IKI 24,268 KM PAPRASTASIS REMONTAS" GARANTINIO PERIODO PABAIGA 2028-11-20. TINKLO STATYTOJAS/UŽSAKOVAS (TINKLO VALDYTOJAS) TINKLO ĮRENGIMO IR EKSPLOATACIJOS METU PRISIIMA VISUS ĮSIPAREIGOJIMUS DĖL KELIO ATSTATYMO ĮPROJEKTINĮ PADĖTĮ IR (ĮVYKUS KELIO DANGOS AR KITŲ KELIO ELEMENTŲ) DEFORMACIJA.
14. VALSTYBINĖS REIKŠMĖS KELIO JUOSTOJE TINKLAI KLOJAMI NE MAŽESNIAME NEI 1,2 M GYLYJE (NUO GRIOVIO DUGNO) KLOJANT TINKLUS LYGIAGREČIAI KELIUI IR NE MAŽESNIAME NEI 1,5 M GYLYJE NUO GRIOVIO DUGNO VYKDANT KIRTIMUS PO KELIU.

0	2025-08	Statybos leidimui, konkursui ir statybai
LAIDA	IŠLEIDIMO DATA	LAIDOS STATUSAS. KEITIMO PRIEŽASTIS (JEI TAIKOMA)

KVAL. PATV. DOK. NR.	el.paštas: info@palaimosprojektai.com tel.: +37061227722	STATINIO PROJEKTO PAVADINIMAS Vandentiekio ir nuotekų šalinimo tinklų Naujojoje g., Lauko g., Betygalos g., Kauno g., Kėdainių g., Krukių mstl., Kėdainių r. sav., statybos projektas
27459 SPV	Kęstutis Palaima	
38878 SPDV	Marius Pakalniškis	STATINIO PAVADINIMAS, DOKUMENTO PAVADINIMAS Vandentiekio ir nuotekų šalinimo tinklai Vandentiekio ir nuotekų šalinimo tinklų planas
		LAIDA: 0 M1:500
LT	STATYTOJAS IR (ARBA) UŽSAKOVAS UAB "Kėdainių vandenys"	DOKUMENTO ŽYMUO PP-25-03/03-XX-BB-BD,VN.B-01
		LAPAS: 6 LAPŲ: 6