

MB "NT sprendimai Jums"

**NEKILNOJAMOJO DAIKTO
KADASTRINI MATAVIM BYLA**

Tomas: **1**

Nekilnojamojo turto objektas: **Statinys (statiniai)**

Registro Nr.: **20/100147 (Statiniai)**

Adresas: **Kauno m. sav. Kauno m. Nemuno g. 12**

Lap skai ius: **18**



SUDERINTA

Valstybės įmonė Registrų centras

Elektroniniu parašu pasirašė: [Redacted Signature]

Pareigos: Kadastro ekspertė

Laiko žyma: 2025-04-08 13:36:00

Tomo Nr. 1
Registro 20/100147

BYLOS TOMO VIDAUS APYRAŠAS


Eil. Nr.	Dokumento pavadinimas	Dokumento		Lap skai .	Bylos lap numeriai	Pastabos
		Nr.	Data			
1	Statinio planas "STATINI IŠD STYMO PLANAS"	1	2025-03-17	1	1	
2	PASTATO FOTONUOTRAUKOS 1F FORMA	2	2025-03-17	1	2	
3	Statinio aukšt planai	3	2025-03-17	5	3-7	
4	PASTATO IR JO SUD TINI DALI KADASTRO DUOMENYS 1A FORMA	4	2025-03-17	4	8-11	
5	PASTATO IR JO SUD TINI DALI VER I NUSTATYMAS 2A FORMA	5	2025-03-17	1	12	
6	PASTATO PATALP PLOT EKSPLIKACIJA 3 FORMA	6	2025-03-17	5	13-17	

Vidaus apyrašo lap 17

Direktor XXXXXXXXXX

STATINIŲ IŠDĖSTYMO PLANAS

M1:500

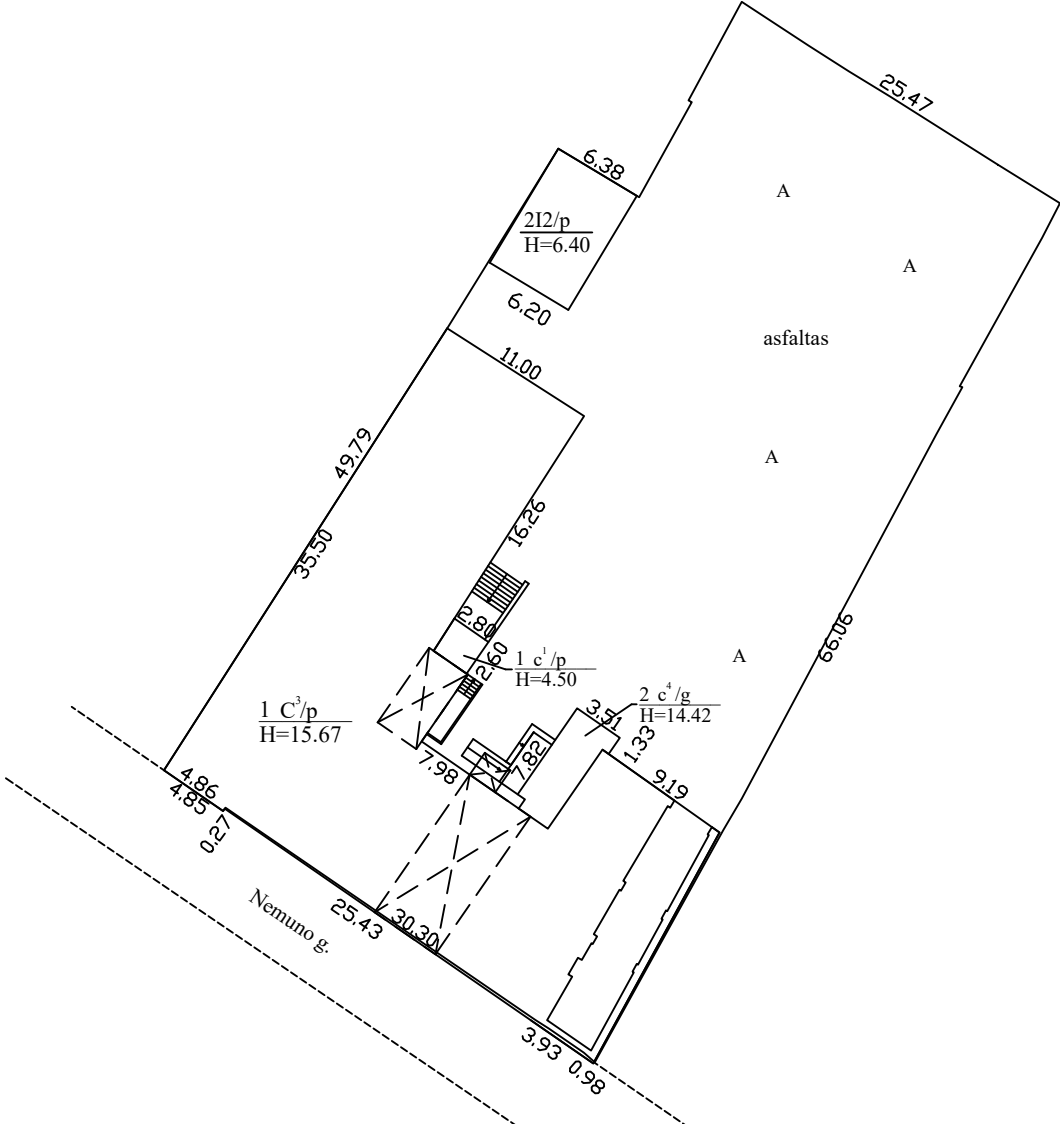

Statinių išdėstymo planas sudarytas remiantis 2024-09-02 parengtu situacijos planu.
1995-02-24 atlikti aikštelės ir pastato 212/p kadastriniai matavimai.
2025-03-17 tikslintas pastatas 1C3/p.

Žemės sklypo kadastro Nr.		1901/0172:41
Žemės sklypo ribų duomenų šaltinis		2012-06-29 žemės sklypo planas
MB "NT sprendimai Jums", kodas: 306951915 el. pašto adresas (-ai): [redacted] tel.: + 370 616 795 42		
Matininko kvalifikacijos pažymėjimo Nr.	Pareigos	Vardas ir pavardė
2M-M-1059	Direktorė	[redacted]
Adresas:Kauno m. sav. Kauno m. Nemuno g. 12		
Kadastro duomenų nustatymo data		2025-03-17
Plano parengimo data		2025-03-17



1 1 7 8 0 6 5 0 7 5

Matininkas(-) [REDACTED], kvalifikacijos pažymėjimo Nr. 2M-M-1059, el. pašto adresas (-ai): [REDACTED]

PASTATO FOTONUOTRAUKOS

Adresas Kauno m. sav. Kauno m. Nemuno g. 12
Paskirties grupė Visuomenini
Paskirtis Mokslo
Pavadinimas Mokykla
Žymėjimas plane 1C3/p
Kadastro duomenų nustatymo data 2025-03-17 **Unikalus numeris** 1993-8035-4014



Direktorius [REDACTED]



ELEKTRONINIO DOKUMENTO METADUOMENYS

I. Dokumento pavadinimas (antraštė) Statinio nuotraukos 1F forma

II. Dokumento sudarytojas (-ai)

Jolanta Žaltauskienė, Kaunas, Seniavos pl. 78-5

III. Dokumento registracijos data ir numeris 2025-04-03 16:16:33, Nr. 1178063045

IV. Pasirašymas

Parašo paskirtis: pasirašymas

Parašą sukūrusio asmens vardas, pavardė ir pareigos [redacted], Direktorė, MB "NT sprendimai Jums"

Sertifikatas išduotas: [redacted]

Parašo sukūrimo data ir laikas: 2025-04-03 16:16:33

Parašo formatas: XAdES-BASELINE-T

Laiko žymoje nurodytas laikas: 2025-04-03 16:16:49

Informacija apie sertifikavimo paslaugų teikėją: EID-SK 2016

Sertifikato galiojimo laikas 2023-03-30 12:11:16 – 2028-03-28 23:59:59

Parašo paskirtis: suderinimas

Parašą sukūrusio asmens vardas, pavardė ir pareigos [redacted]

įmonė Registru centras

Sertifikatas išduotas: [redacted]

Parašo sukūrimo data ir laikas: 2025-04-08 13:35:51

Parašo formatas: XAdES-BASELINE-T

Laiko žymoje nurodytas laikas: 2025-04-08 13:35:52

Informacija apie sertifikavimo paslaugų teikėją: RCSC IssuingCA

Sertifikato galiojimo laikas 2024-04-24 11:41:27 – 2026-04-24 11:41:27

V. Pagrindinio dokumento priedų skaičius – 2

VI. Pagrindinio dokumento pridedamų dokumentų skaičius – 0

VII. Pridedami dokumentai: nėra priedų

VIII. Dokumento specifikacijos identifikavimo žymuo ADOC-V1.0

IX. Programinės įrangos, kuria naudojantis sudarytas elektroninis dokumentas, pavadinimas
RC-DSS

X. Elektroninio dokumento grupė BeDOC

XI. Informacija apie elektroninio (-ių) parašo (-ų) tikrinimą (tikrinimo data)

Visi dokumente esantys elektroniniai parašai galioja (2025-04-10 14:10:43)

XII. Papildomi metaduomenys

Nuorašą suformavo [redacted], 2025-04-10 14:10:43 RC-DSS




[illegible]
$$\frac{R}{Hi=2.70}$$

MB "NT sprendimai Jums", kodas: 306951915 el. pašto adresas (-ai): [redacted]		
Matininko kvalifikacijos pažymėjimo Nr.	Parcigos	Vardas ir pavardė
2M-M-1059	Direktorė	[redacted]
Adresas: Kauno m. sav. Kauno m. Nemuno g. 12		
Pastato žymėjimas plane	1C3/p	
Kadastro duomenų nustatymo data	2025-03-17	
Plano parengimo data	2025-03-17	
Mastelis	1:100	




ANTRAS AUKŠTAS

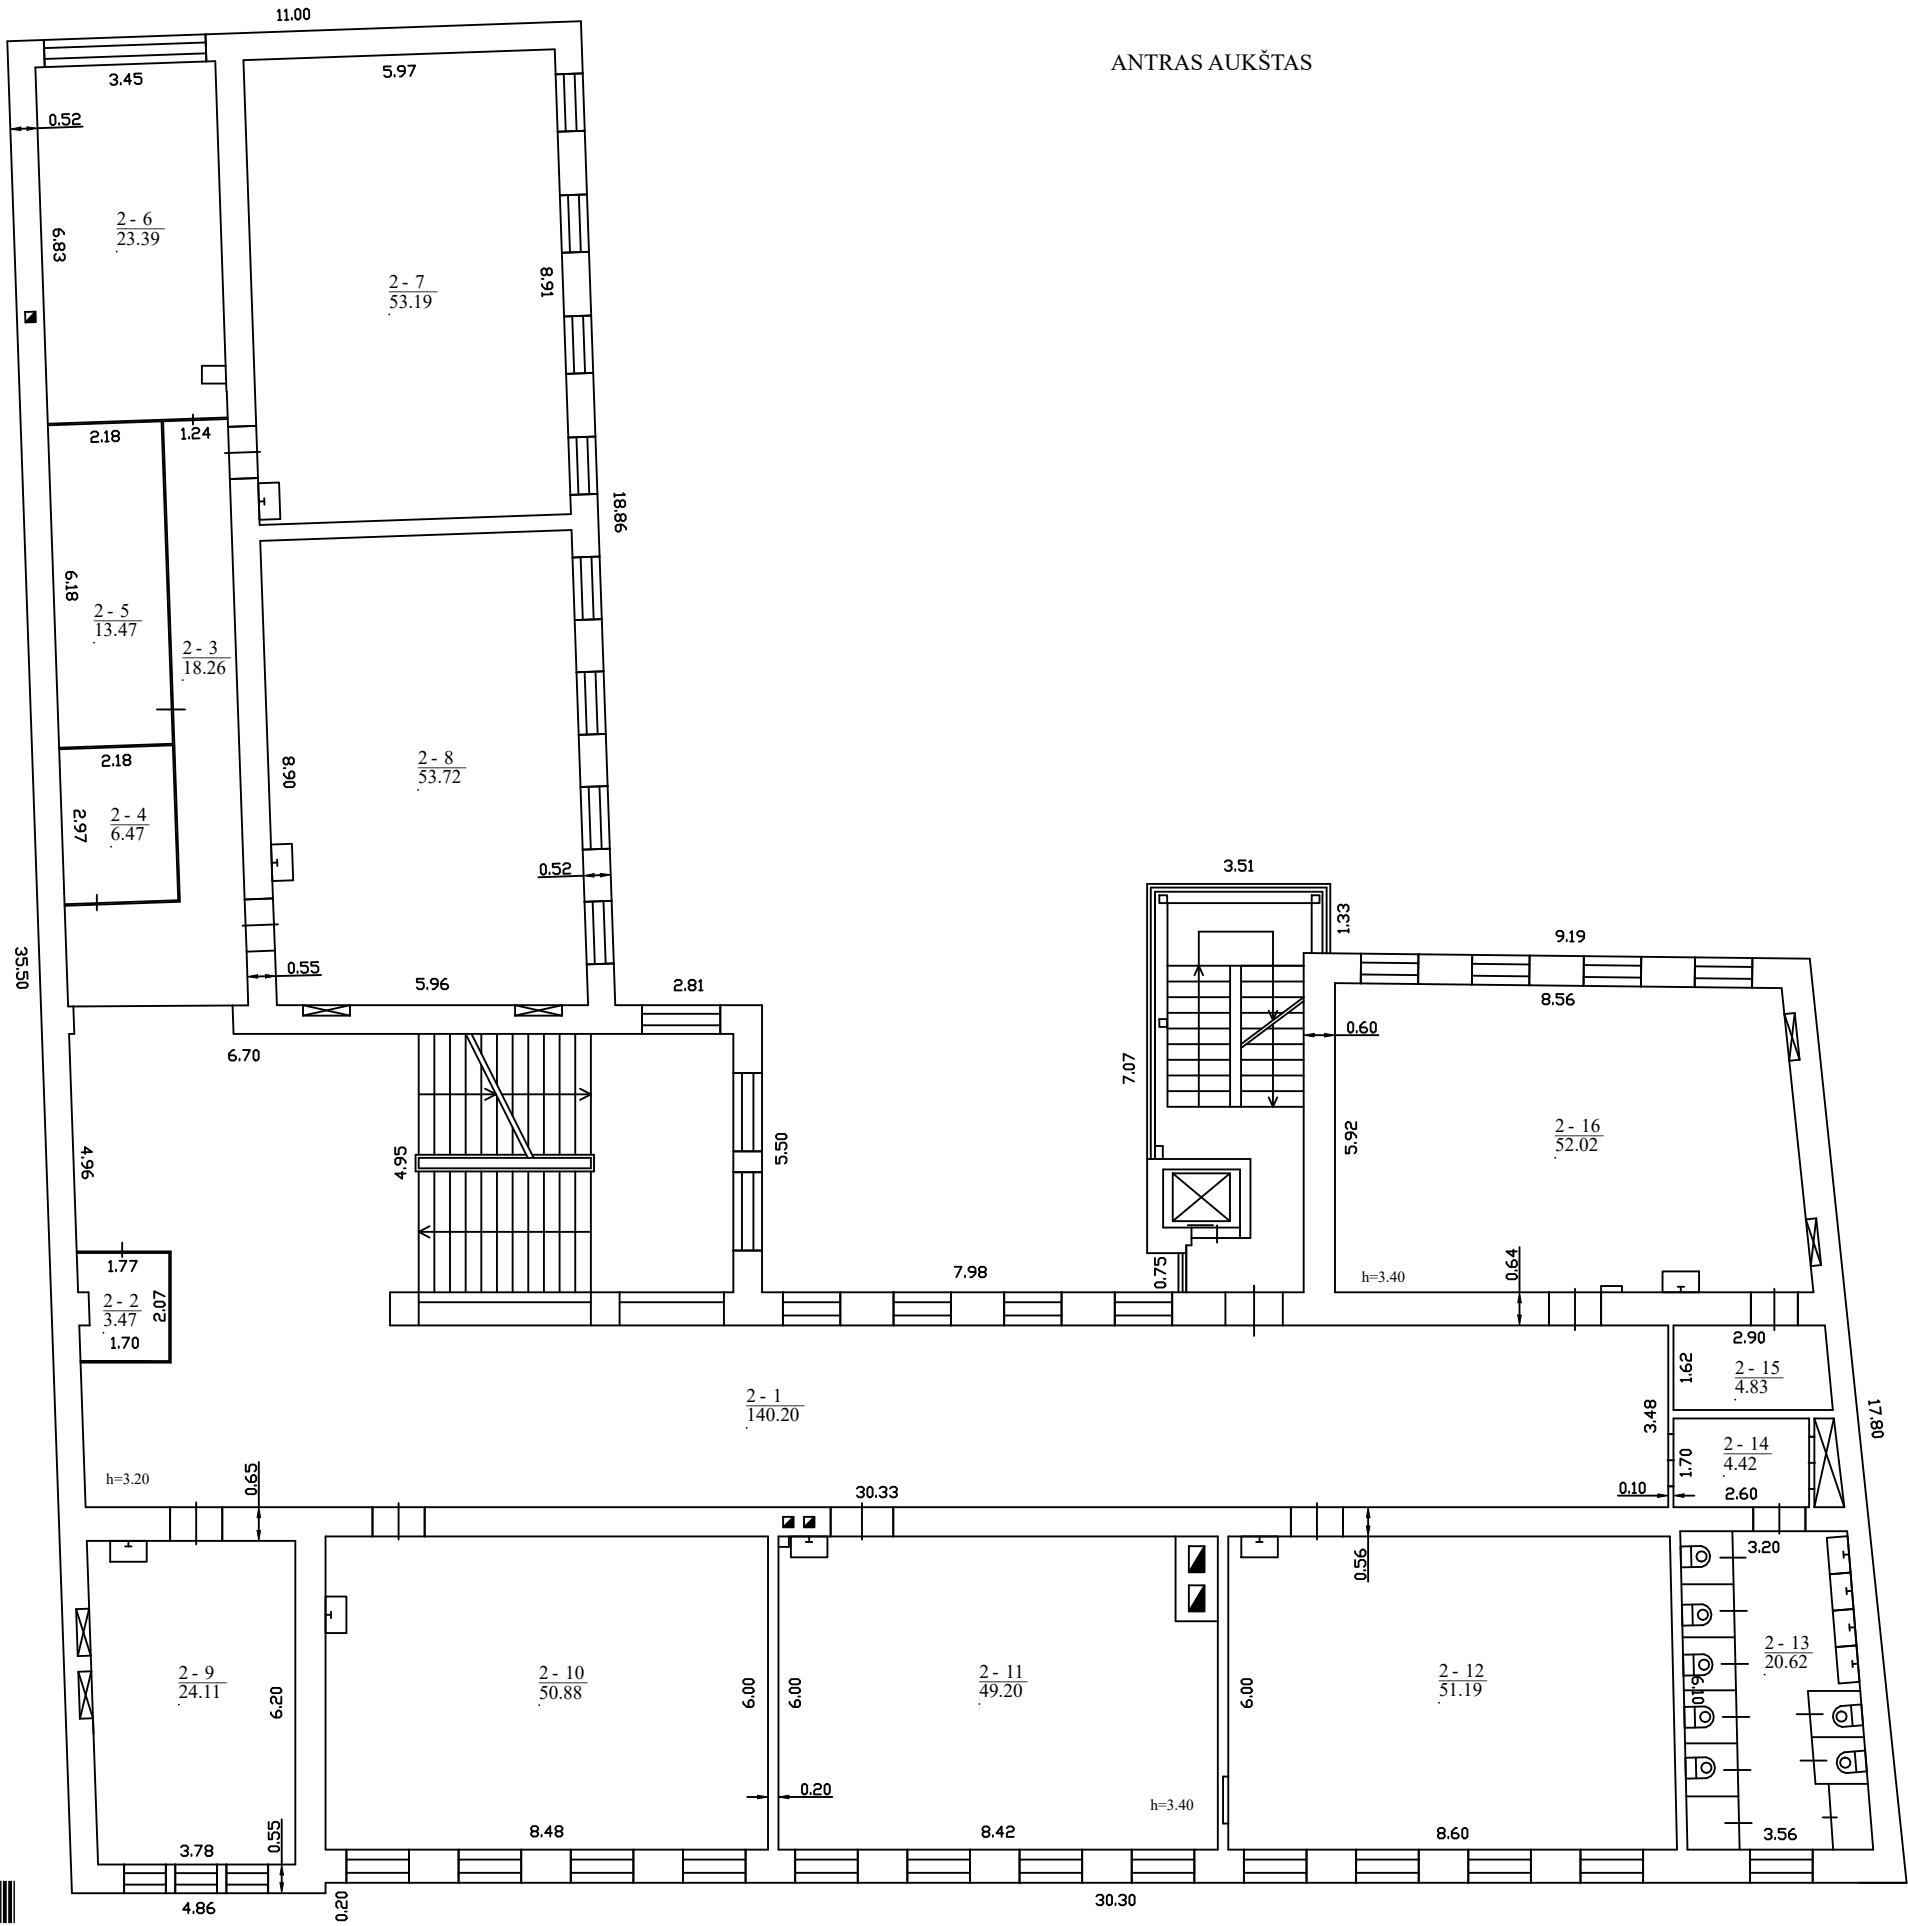


MB "NT sprendimai Jums", kodas: 306951915 e.l. pašto adresas (-ai): [REDACTED]		
Matininko kvalifikacijos pažymėjimo Nr. 2M-M-1059	Pareigos Direktorė	Vardas ir pavardė [REDACTED]
Adresas: Kauno m. sav. Kauno m. Nemuno g. 12		
Pastato žymėjimas plane		1C3/p
Kadastro duomenų nustatymo data		2025-03-17
Plano parengimo data		2025-03-17
Mastelis		1:100

TREČIAS AUKŠTAS

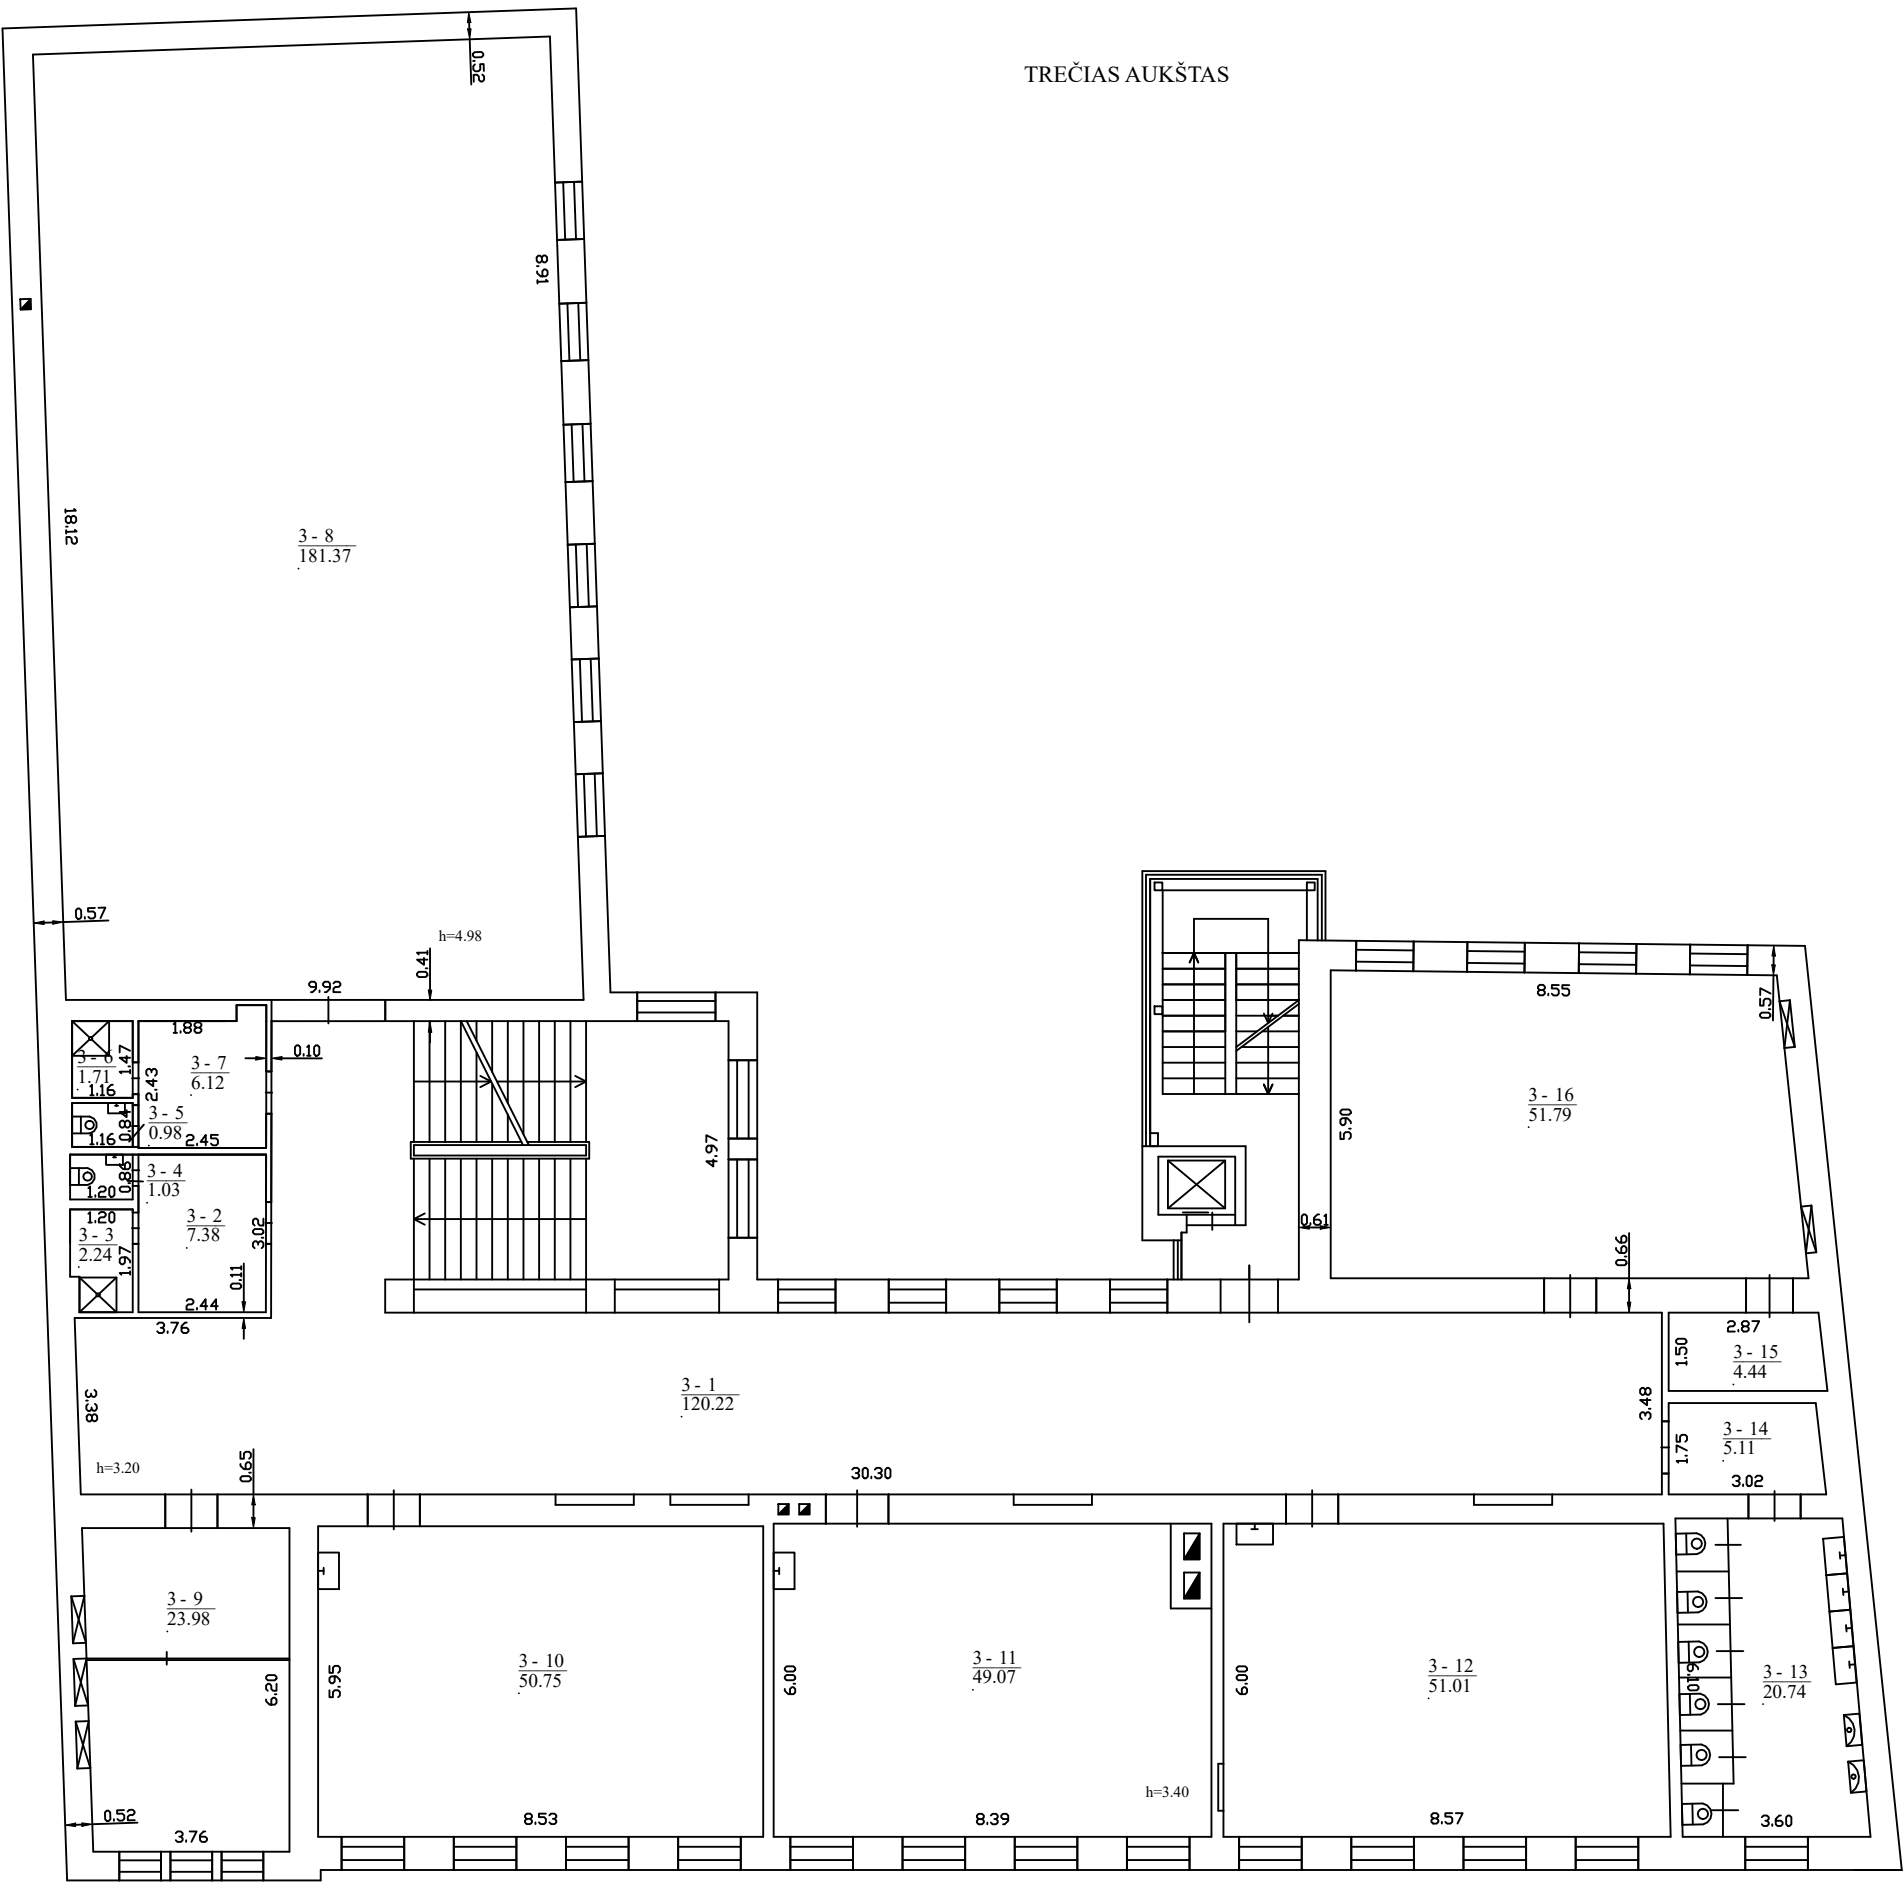

1177637828

MB [REDACTED]		
Matininko kvalifikacijos pažymėjimo Nr.	Pareigos	Vardas ir pavardė
2M-M-1059	Direktorė	[REDACTED]
Adresas: Kauno m. sav. Kauno m. Nemuno g. 12		
Pastato žymėjimas plane		1C3/p
Kadastro duomenų nustatymo data		2025-03-17
Plano parengimo data		2025-03-17
Mastelis		1:100

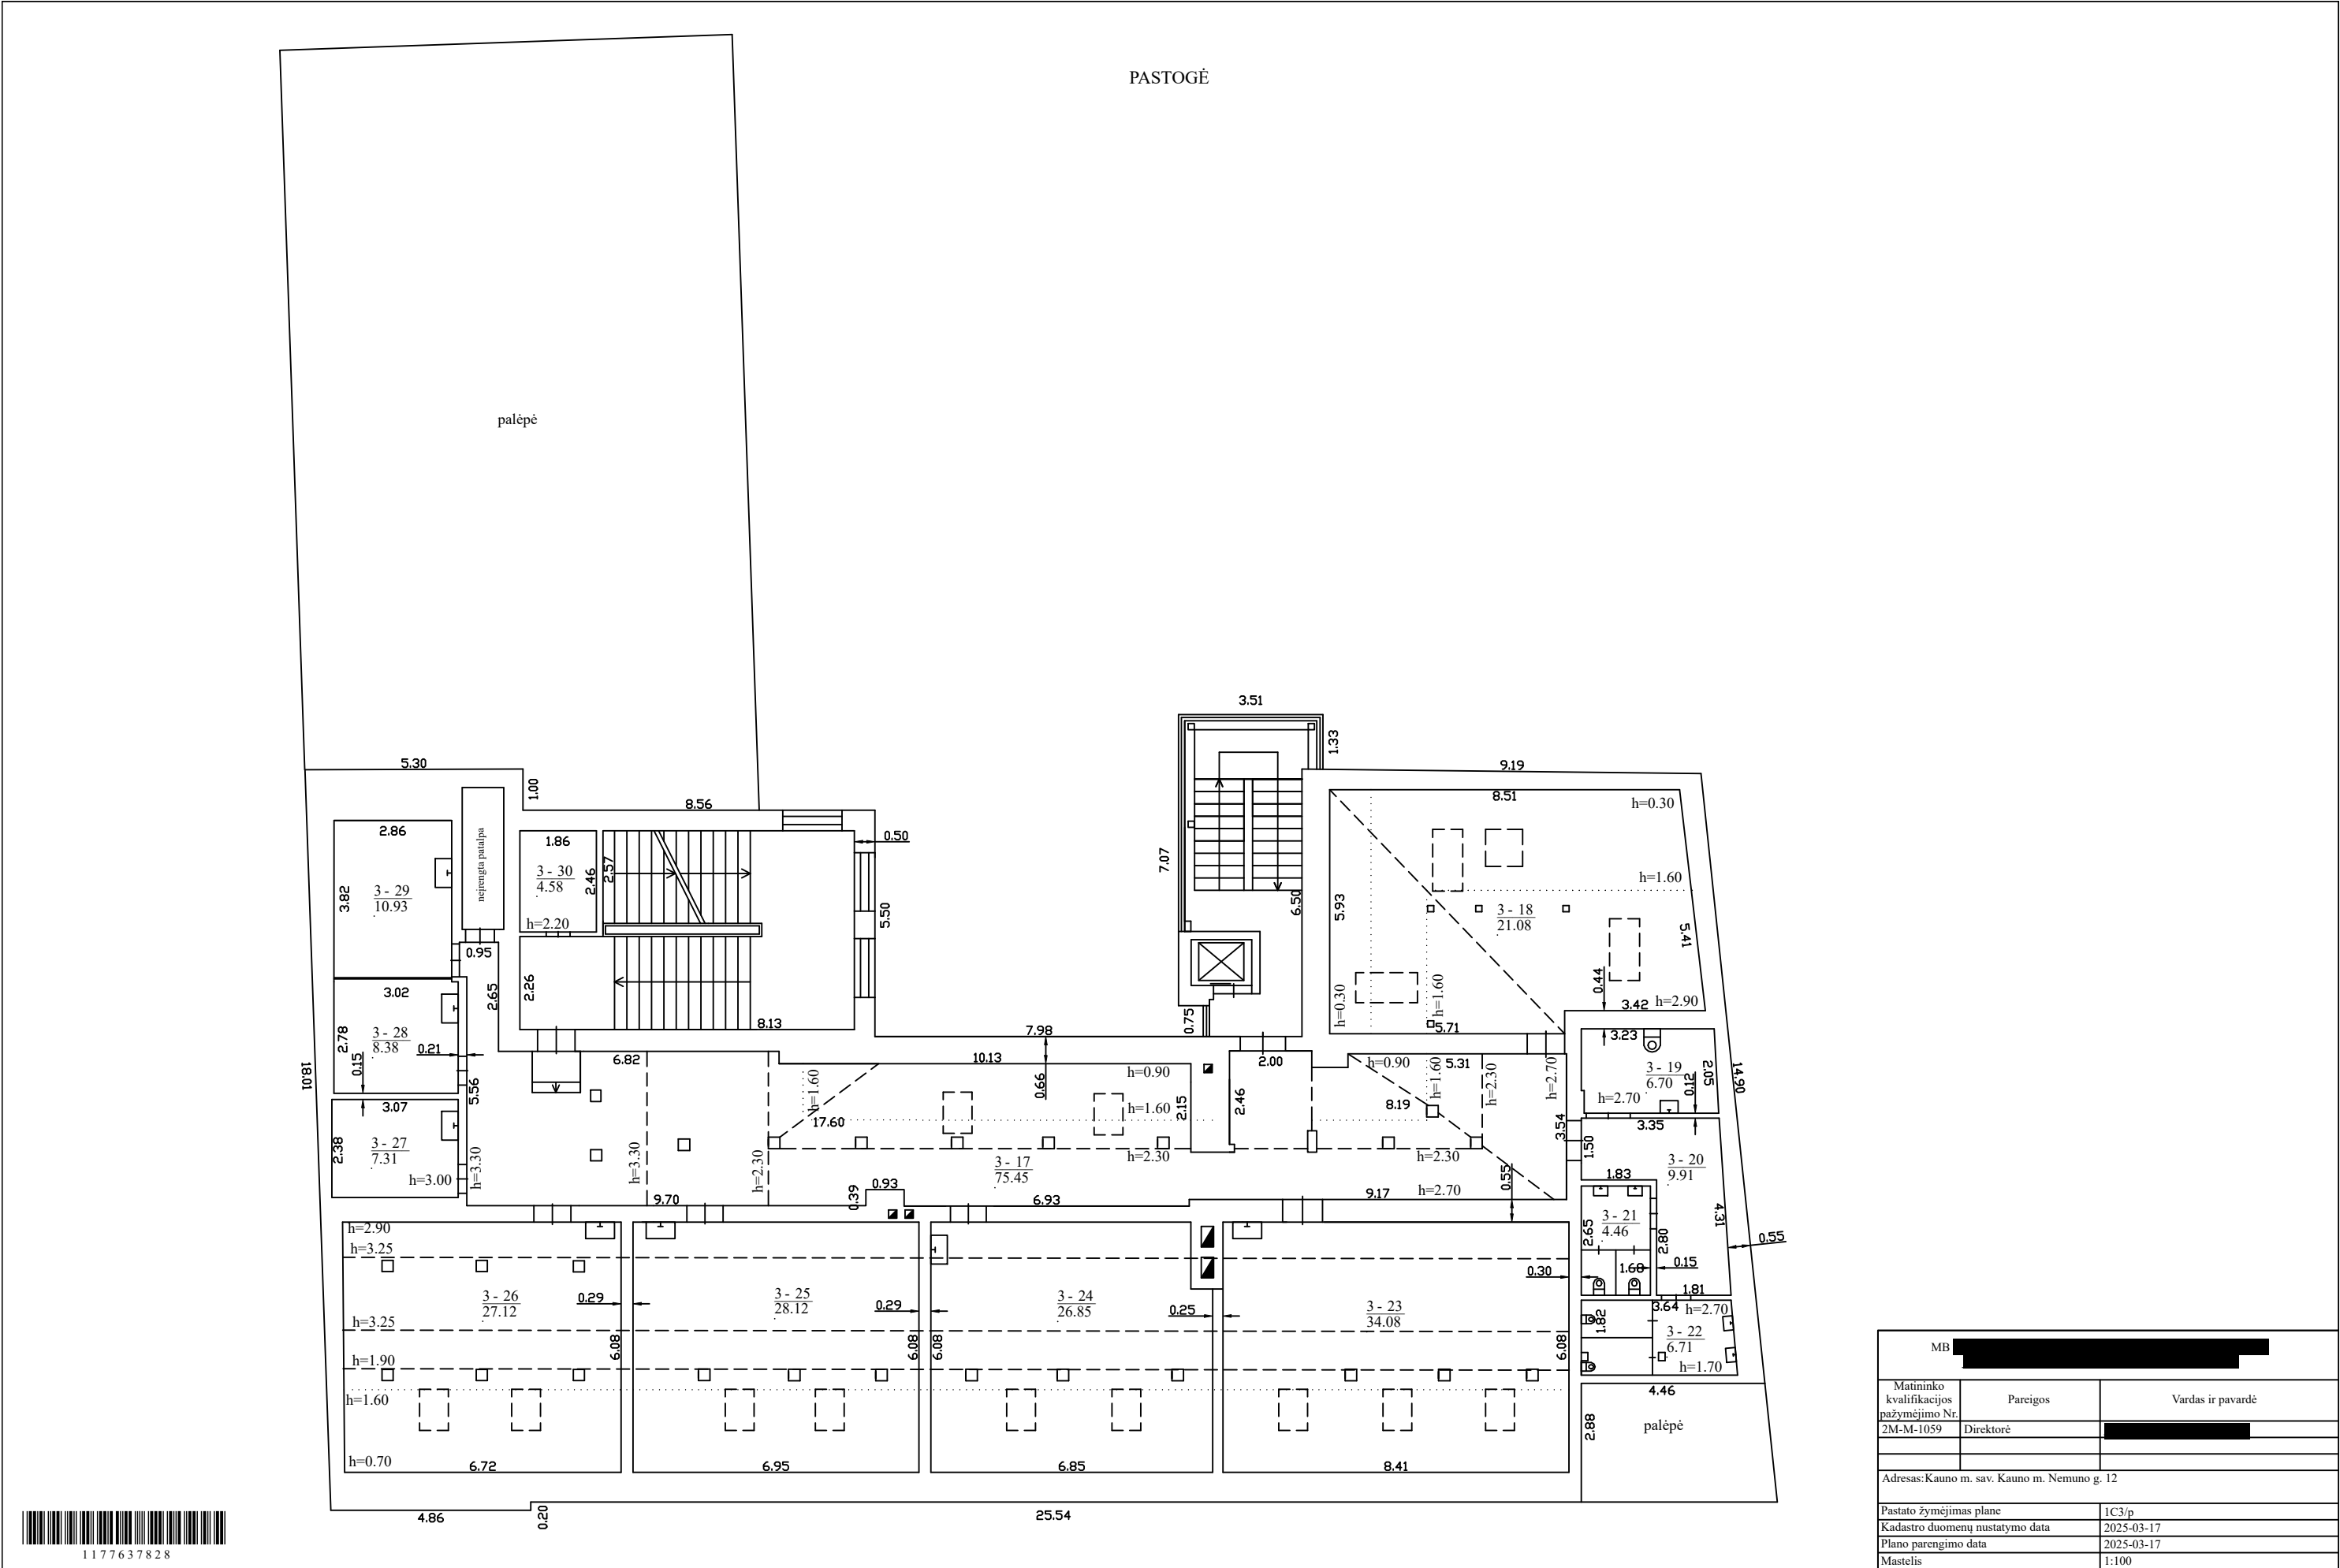

MB [REDACTED]		
Matininko kvalifikacijos pažymėjimo Nr. 2M-M-1059	Pareigos	Vardas ir pavardė
	Direktorė	[REDACTED]
Adresas: Kauno m. sav. Kauno m. Nemuno g. 12		
Pastato žymėjimas plane		1C3/p
Kadastro duomenų nustatymo data		2025-03-17
Plano parengimo data		2025-03-17
Mastelis		1:100

Matininkas(-) [redacted] lifikacijos pažym jimo Nr. 2M-M-1059 [redacted]

PASTATO IR JO SUD TINI DALI KADASTRO DUOMENYS

Pastato kadastro duomenys

Adresas Kauno m. sav. Kauno m. Nemuno g. 12
Paskirties grupė Visuomenini
Paskirtis Mokslo
Pavadinimas Mokykla
Žym jimas plane 1C3/p
Kadastro duomen nustatymo data 2025-03-17 Žem s sklypo kadastro Nr. 1901/0172:41
Statybos b kl Unikalus numeris 1993-8035-4014

Statinio kategorija:	Ypatingasis	Pamatai:	Betonas
Paskirties grupė požymis:	Monofunkcinis	Sienos:	Plytos
Statybos pradžios metai:	1938	Perdanga:	Gelžbetonis
Statybos pabaigos metai:	1938	Stogo konstrukcija:	Šlaitinis
Rekonstravimo pradžios metai:	2008	Stogo danga:	Metalas
Rekonstravimo pabaigos metai:	2025	Išor s apdaila:	Tinkas, dažai
Kap. remonto pradžios metai:		Pertvaros:	Plytos
Kap. remonto pabaigos metai:		Grindys:	Linoleumas
Atnaujinimo (modernizavimo) pradžios metai:		Langai:	Mediniai
Atnaujinimo (modernizavimo) pabaigos metai:		Durys:	Medin s
Papr. remonto pradžios metai:	2007	Vidaus apdaila:	Dažai
Papr. remonto pabaigos metai:	2015	Šildymas:	Bendr. centr. šild. sist.
Kult ros paveldo objekto tvarkom j statybos darb ir/ar tvarkybos darb pradžios metai:		Vandentiekis:	Komunalinis vandentiekis
Kult ros paveldo objekto tvarkom j statybos darb ir/ar tvarkybos darb pabaigos metai:		Nuotek šalinimas:	Komunalinis nuotek šalinimas
Baigtumo procentas: %	100	Dujos:	N ra
Aukšt skai ius:	4	Karštas vanduo:	Yra
T ris: kub. m	9637	Elektra:	Yra
Bendras plotas: kv. m	2002,9	Virykl :	Elektrin
Užstatytas plotas: kv. m	710	Vonios kambarys:	Yra
Užimtas plotas: kv. m	742	V dinimas ir kondicionavimas:	V dinimas
Plotas bruto: kv. m	2867	Pastate esan i patalp (but) pritaikymas sl ptuvei ar priedangai:	N ra
Bendras patalp (but), kuriose insoliacijos norma kompensuota, skai ius: vnt.		Koordinat X:	6084380
Bendras patalp (but), kuriose insoliacijos norma kompensuota, plotas: kv. m		Koordinat Y:	493615



Pastato sud tin s dalies kadastro duomenys

Žym jimas	1C3/p		
Pavadinimas	Mokykla		
Statybos pradžios metai:	1938	T ris: kub. m	7557
Statybos pabaigos metai:	1938	Bendras plotas: kv. m	1661,07
Rekonstravimo pradžios metai:	2008	Pamatai:	Betonas
Rekonstravimo pabaigos metai:	2025	Sienos:	Plytos
Kap. remonto pradžios metai:		Perdanga:	Gelžbetonis
Kap. remonto pabaigos metai:		Stogo konstrukcija:	Šlaitinis
Atnaujinimo (modernizavimo) pradžios metai:		Stogo danga:	Metalas
Atnaujinimo (modernizavimo) pabaigos metai:		Išor s apdaila:	Tinkas, dažai
Papr. remonto pradžios metai:	2007	Pertvaros:	Plytos
Papr. remonto pabaigos metai:	2015	Grindys:	Linoleumas
Kult ros paveldo objekto tvarkom j statybos darb ir/ar tvarkybos darb pradžios metai:		Langai:	Mediniai
Kult ros paveldo objekto tvarkom j statybos darb ir/ar tvarkybos darb pabaigos metai:		Durys:	Medin s
Baigtumo procentas: %	100	Vidaus apdaila:	Dažai
Aukšt skai ius:	3		

Pastato sud tin s dalies kadastro duomenys

Žym jimas	R		
Pavadinimas	R sys		
Statybos pradžios metai:	1938	Baigtumo procentas: %	100
Statybos pabaigos metai:	1938	Aukšt skai ius:	
Rekonstravimo pradžios metai:		T ris: kub. m	216
Rekonstravimo pabaigos metai:		Bendras plotas: kv. m	53,73
Kap. remonto pradžios metai:		Sienos:	Monolitinis betonas
Kap. remonto pabaigos metai:		Perdanga:	Gelžbetonis
Atnaujinimo (modernizavimo) pradžios metai:		Išor s apdaila:	Tinkas, dažai
Atnaujinimo (modernizavimo) pabaigos metai:		Pertvaros:	Monolitinis betonas
Papr. remonto pradžios metai:		Grindys:	Monolitin s
Papr. remonto pabaigos metai:		Langai:	N ra
Kult ros paveldo objekto tvarkom j statybos darb ir/ar tvarkybos darb pradžios metai:		Durys:	Medin s
Kult ros paveldo objekto tvarkom j statybos darb ir/ar tvarkybos darb pabaigos metai:		Vidaus apdaila:	Tinkas



* 1 1 7 8 0 6 5 3 1 0 *

Pastato sud tin s dalies kadastro duomenys

Žym jimas	1c1/p		
Pavadinimas	Priestatas		
Statybos pradžios metai:	1938	T ris: kub. m	22
Statybos pabaigos metai:	1938	Bendras plotas: kv. m	4,64
Rekonstravimo pradžios metai:		Pamatai:	Betonas
Rekonstravimo pabaigos metai:		Sienos:	Plytos
Kap. remonto pradžios metai:		Perdanga:	Gelžbetonis
Kap. remonto pabaigos metai:		Stogo konstrukcija:	Plokš iasis
Atnaujinimo (modernizavimo) pradžios metai:		Stogo danga:	Bitumas
Atnaujinimo (modernizavimo) pabaigos metai:		Išor s apdaila:	Tinkas, dažai
Papr. remonto pradžios metai:		Pertvaros:	N ra
Papr. remonto pabaigos metai:		Grindys:	Keramin s plytel s
Kult ros paveldo objekto tvarkom j statybos darb ir/ar tvarkybos darb pradžios metai:		Langai:	Mediniai
Kult ros paveldo objekto tvarkom j statybos darb ir/ar tvarkybos darb pabaigos metai:		Durys:	Metalin s
Baigtumo procentas: %	100	Vidaus apdaila:	Dažai
Aukšt skai ius:	1		

Pastato sud tin s dalies kadastro duomenys

Žym jimas	M		
Pavadinimas	Pastog s patalpos		
Statybos pradžios metai:	2008	Baigtumo procentas: %	100
Statybos pabaigos metai:	2025	T ris: kub. m	1505
Rekonstravimo pradžios metai:		Bendras plotas: kv. m	271,68
Rekonstravimo pabaigos metai:		Sienos:	Plytos
Kap. remonto pradžios metai:		Perdanga:	Gelžbetonis
Kap. remonto pabaigos metai:		Išor s apdaila:	Tinkas, dažai
Atnaujinimo (modernizavimo) pradžios metai:		Pertvaros:	Plytos
Atnaujinimo (modernizavimo) pabaigos metai:		Grindys:	Keramin s plytel s
Papr. remonto pradžios metai:		Langai:	Plastikiniai
Papr. remonto pabaigos metai:		Durys:	Medin s
Kult ros paveldo objekto tvarkom j statybos darb ir/ar tvarkybos darb pradžios metai:		Vidaus apdaila:	Dažai
Kult ros paveldo objekto tvarkom j statybos darb ir/ar tvarkybos darb pabaigos metai:			



Pastato sud tin s dalies kadastro duomenys

Žym jimas	2c4/g		
Pavadinimas	Priestatas		
Statybos pradžios metai:	2024	T ris: kub. m	337
Statybos pabaigos metai:	2025	Bendras plotas: kv. m	11,78
Rekonstravimo pradžios metai:		Pamatai:	Betonas
Rekonstravimo pabaigos metai:		Sienos:	Metalas su karkasu
Kap. remonto pradžios metai:		Perdanga:	Gelžbetonis
Kap. remonto pabaigos metai:		Stogo konstrukcija:	Plokš iasis
Atnaujinimo (modernizavimo) pradžios metai:		Stogo danga:	Bitumas
Atnaujinimo (modernizavimo) pabaigos metai:		Išor s apdaila:	N ra
Papr. remonto pradžios metai:		Pertvaros:	N ra
Papr. remonto pabaigos metai:		Grindys:	Betonin s plytel s
Kult ros paveldo objekto tvarkom j statybos darb ir/ar tvarkybos darb pradžios metai:		Langai:	Aliumininiai
Kult ros paveldo objekto tvarkom j statybos darb ir/ar tvarkybos darb pabaigos metai:		Durys:	Aliuminin s
Baigtumo procentas: %	100	Vidaus apdaila:	Tinkas
Aukšt skai ius:	4		

Direktor



* 1 1 7 8 0 6 5 3 1 0 *

ELEKTRONINIO DOKUMENTO METADUOMENYS

I. Dokumento pavadinimas (antraštė) Pagrindinio pastato ir jo dalių kadastro duomenys

II. Dokumento sudarytojas (-ai)

Jolanta Žaltauskienė, Kaunas, Seniavos pl. 78-5

III. Dokumento registracijos data ir numeris 2025-04-03 16:16:51, Nr. 1178065310

IV. Pasirašymas

Parašo paskirtis: pasirašymas

Parašą sukūrusio asmens vardas, pavardė ir pareigos [redacted]

Jums"

Sertifikatas išduotas: [redacted]

Parašo sukūrimo data ir laikas: 2025-04-03 16:16:51

Parašo formatas: XAdES-BASELINE-T

Laiko žymoje nurodytas laikas: 2025-04-03 16:17:10

Informacija apie sertifikavimo paslaugų teikėją: EID-SK 2016

Sertifikato galiojimo laikas 2023-03-30 12:11:16 – 2028-03-28 23:59:59

Parašo paskirtis: suderinimas

Parašą sukūrusio asmens vardas, pavardė ir pareigos [redacted]

Sertifikatas išduotas: [redacted]

Parašo sukūrimo data ir laikas: 2025-04-08 13:35:53

Parašo formatas: XAdES-BASELINE-T

Laiko žymoje nurodytas laikas: 2025-04-08 13:35:53

Informacija apie sertifikavimo paslaugų teikėją: RCSC IssuingCA

Sertifikato galiojimo laikas 2024-04-24 11:41:27 – 2026-04-24 11:41:27

V. Pagrindinio dokumento priedų skaičius – 0

VI. Pagrindinio dokumento pridedamų dokumentų skaičius – 0

VII. Pridedami dokumentai: nėra priedų

VIII. Dokumento specifikacijos identifikavimo žymuo ADOC-V1.0

IX. Programinės įrangos, kuria naudojantis sudarytas elektroninis dokumentas, pavadinimas
RC-DSS

X. Elektroninio dokumento grupė BeDOC

XI. Informacija apie elektroninio (-ių) parašo (-ų) tikrinimą (tikrinimo data)

Visi dokumente esantys elektroniniai parašai galioja (2025-04-10 14:11:08)

XII. Papildomi metaduomenys

Nuorašą suformavo [redacted], 2025-04-10 14:11:08 RC-DSS



Matininkas(-) [redacted], kvalifikacijos pažymėjimo Nr. 2M-M-1059, el. pašto adresas (-ai): [redacted]

PASTATO IR JO SUDĖTINI DALI VERI NUSTATYMAS

Adresas Kauno m. sav. Kauno m. Nemuno g. 12
Unikalus numeris 1993-8035-4014
Vertės nustatymo data 2025-03-17

Žymėjimas	Pavadinimas	Kasmetinis vertės mažinimo koeficientas	Matavimo vienetas	Kiekis	Įkainojimo pagrindas	Vieneto vidutinė statybos vertė, Eur	Atkūrimo kaštai (statybinė vertė), Eur	Nusidėvėjimas %	Atkuriamoji vertė, Eur	Vietovės pataiso koeficientas	Vidutinė rinkos vertė, Eur
1	2	3	4	5	6	7	8	9	10	11	12
1C3/p	Mokykla	0.8	kub. m	9637	Modelis:26473	224.84	2167000	56	953000		1396000
1C3/p	Mokykla	0.8	kub. m	7557	NTK 2025-2.13.9	227.52		70			
R	Rūsys	0.7	kub. m	216	NTK 2025-2.13.8.1	190.84		61			
1c1/p	Priestatas	0.8	kub. m	22	NTK 2025-2.13.7	206.53		70			
M	Pastogės patalpos	0.8	kub. m	1505	NTK 2025-2.13.9	227.52		0			
2c4/g	Priestatas	1.7	kub. m	337	NTK 2025-2.13.10	175.74		0			

Direktor [redacted]



* 1 1 7 8 0 6 5 3 1 1 *

ELEKTRONINIO DOKUMENTO METADUOMENYS

I. Dokumento pavadinimas (antraštė) Pagrindinio pastato ir jo dalių įkainojimas (perkainojimas)

II. Dokumento sudarytojas (-ai)

[redacted], Kaunas, Seniavos pl. 78-5

III. Dokumento registracijos data ir numeris 2025-04-03 16:17:13, Nr. 1178065311

IV. Pasirašymas

Parašo paskirtis: pasirašymas

Parašą sukūrusio asmens vardas, pavardė ir pareigos [redacted] "NT sprendimai Jums"

Sertifikatas išduotas: [redacted]

Parašo sukūrimo data ir laikas: 2025-04-03 16:17:13

Parašo formatas: XAdES-BASELINE-T

Laiko žymoje nurodytas laikas: 2025-04-03 16:17:27

Informacija apie sertifikavimo paslaugų teikėją: EID-SK 2016

Sertifikato galiojimo laikas 2023-03-30 12:11:16 – 2028-03-28 23:59:59

Parašo paskirtis: suderinimas

Parašą sukūrusio asmens vardas, pavardė ir pareigos [redacted]

įmonė Registru centras

Sertifikatas išduotas: [redacted]

[redacted]:35:54

Parašo formatas: XAdES-BASELINE-T

Laiko žymoje nurodytas laikas: 2025-04-08 13:35:54

Informacija apie sertifikavimo paslaugų teikėją: RCSC IssuingCA

Sertifikato galiojimo laikas 2024-04-24 11:41:27 – 2026-04-24 11:41:27

V. Pagrindinio dokumento priedų skaičius – 0

VI. Pagrindinio dokumento pridedamų dokumentų skaičius – 0

VII. Pridedami dokumentai: nėra priedų

VIII. Dokumento specifikacijos identifikavimo žymuo ADOC-V1.0

IX. Programinės įrangos, kuria naudojantis sudarytas elektroninis dokumentas, pavadinimas
RC-DSS

X. Elektroninio dokumento grupė BeDOC

XI. Informacija apie elektroninio (-ių) parašo (-ų) tikrinimą (tikrinimo data)

Visi dokumente esantys elektroniniai parašai galioja (2025-04-10 14:11:20)

XII. Papildomi metaduomenys

Nuorašą suformavo J.Žaltauskienė, 2025-04-10 14:11:20 RC-DSS



* 1 1 7 8 0 6 5 3 1 1 *

Matininkas(-)

PASTATO PATALP PLOT EKSPLIKACIJA

Adresas Kauno m. sav. Kauno m. Nemuno g. 12
Paskirties grup Visuomenini
Paskirtis Mokslo
Pavadinimas Mokykla
Žym jimas plane 1C3/p
Kadastro duomen nustatymo data 2025-03-17 Unikalus numeris 1993-8035-4014

Aukšto Nr.	Patalpos pažym jimas plane		Patalp pavadinimas	Bendras plotas m²	Gyvenamosios paskirties patalp							Negyvenamosios paskirties patalp		
	1 simbolis	2 simbolis			Naudingasis plotas m²	Iš to skai iaus			Pagalbinis nenaudingasis plotas m²	R si (pusr si) plotas m²	Garaž plotas m²	Pagrindinis plotas m²	Pagalbinis plotas m²	Naudingasis plotas m²
						Gyvenamasis plotas m²	Verslo plotas m²	Pagalbinis naudingasis plotas m²						
1	2	3	4	5	6	7	8	9	10	11	12	13	14	15
R	R	1	R sio patalpa	24,38									24,38	
R	R	2	R sio patalpa	14,70									14,70	
R	R	3	R sio patalpa	2,25									2,25	
R	R	4	R sio patalpa	6,20									6,20	
R	R	5	R sio patalpa	6,20									6,20	
Iš viso r syje (5 patalpos)				53,73									53,73	



* 1 1 7 8 0 6 5 3 0 8 *

1	2	3	4	5	6	7	8	9	10	11	12	13	14	15
1	1	1	Tamb ras	4,64									4,64	
1	1	2	Koridorius	16,34								16,34		
1	1	3	Koridorius	32,52								32,52		
1	1	4	Sal	118,92								118,92		
1	1	5	Pagalbin patalpa	6,03									6,03	
1	1	6	Pagalbin patalpa	5,58									5,58	
1	1	7	Tamb ras	1,21									1,21	
1	1	8	Biblioteka	41,63								41,63		
1	1	9	kin patalpa	6,92									6,92	
1	1	10	kin patalpa	6,30									6,30	
1	1	11	Pagalbin patalpa	22,35									22,35	
1	1	12	Valgyklos sal	44,86								44,86		
1	1	13	Valgyklos sal	18,98								18,98		
1	1	14	Ind plovykla	8,34									8,34	
1	1	15	Koridorius	31,63								31,63		
1	1	16	Koridorius	5,19								5,19		
1	1	17	Tualetas	1,51									1,51	
1	1	18	Virtuv s patalpa	20,79									20,79	
1	1	19	kin patalpa	2,24									2,24	
1	1	20	Virtuv s patalpa	9,25									9,25	
1	1	21	El. skydin	4,91									4,91	



* 1 1 7 8 0 6 5 3 0 8 *

1	2	3	4	5	6	7	8	9	10	11	12	13	14	15
1	1	22	kin patalpa	4,07									4,07	
1	1	23	Koridorius	6,55								6,55		
1	1	24	klas	46,48								46,48		
1	1	25	R bin	3,10									3,10	
1	1	26	R bin	2,91									2,91	
1	1	27	klas	45,08								45,08		
1	1	28	Laiptin	11,78									11,78	
Iš viso pirmame aukšte (28 patalpos)				530,11								408,18	121,93	
2	2	1	Koridorius	140,20								140,20		
2	2	2	Budin iojo patalpa	3,47									3,47	
2	2	3	Koridorius	18,26								18,26		
2	2	4	Kabinetas	6,47								6,47		
2	2	5	Kabinetas	13,47								13,47		
2	2	6	Kabinetas	23,39								23,39		
2	2	7	Klas	53,19								53,19		
2	2	8	Klas	53,72								53,72		
2	2	9	Kabinetas	24,11								24,11		
2	2	10	Klas	50,88								50,88		
2	2	11	Klas	49,20								49,20		
2	2	12	Klas	51,19								51,19		
2	2	13	Tualetas	20,62									20,62	



1	2	3	4	5	6	7	8	9	10	11	12	13	14	15
2	2	14	Koridorius	4,42								4,42		
2	2	15	R bin	4,83									4,83	
2	2	16	Klas	52,02								52,02		
Iš viso antrame aukšte (16 patalpos)				569,44								540,52	28,92	
3	3	1	Koridorius	120,22								120,22		
3	3	2	R bin	7,38									7,38	
3	3	3	Dušo patalpa	2,24									2,24	
3	3	4	Tualetas	1,03									1,03	
3	3	5	Tualetas	0,98									0,98	
3	3	6	Dušo patalpa	1,71									1,71	
3	3	7	R bin	6,12									6,12	
3	3	8	Sporto sal	181,37								181,37		
3	3	9	Kabinetas	23,98								23,98		
3	3	10	Klas	50,75								50,75		
3	3	11	Klas	49,07								49,07		
3	3	12	Klas	51,01								51,01		
3	3	13	Tualetas	20,74									20,74	
3	3	14	Koridorius	5,11								5,11		
3	3	15	R bin	4,44									4,44	
3	3	16	Klas	51,79								51,79		
Iš viso tre iame aukšte (16 patalpos)				577,94								533,30	44,64	



1	2	3	4	5	6	7	8	9	10	11	12	13	14	15
M	3	17	Koridorius	75,45								75,45		
M	3	18	Klas	21,08								21,08		
M	3	19	Tualetas	6,70									6,70	
M	3	20	Tamb ras	9,91									9,91	
M	3	21	Mergai i tualetas	4,46									4,46	
M	3	22	Berniuk tualetas	6,71									6,71	
M	3	23	Klas	34,08								34,08		
M	3	24	Klas	26,85								26,85		
M	3	25	Klas	28,12								28,12		
M	3	26	Klas	27,12								27,12		
M	3	27	Klas	7,31								7,31		
M	3	28	Klas	8,38								8,38		
M	3	29	Klas	10,93								10,93		
M	3	30	Koridorius	4,58								4,58		
Iš viso pastog je (14 patalpos)				271,68								243,90	27,78	
Iš viso (79 patalpos)				2002,90								1725,90	277,00	

Direktorė



* 1 1 7 8 0 6 5 3 0 8 *

03 16:17:29

Lapas 5 iš 5

