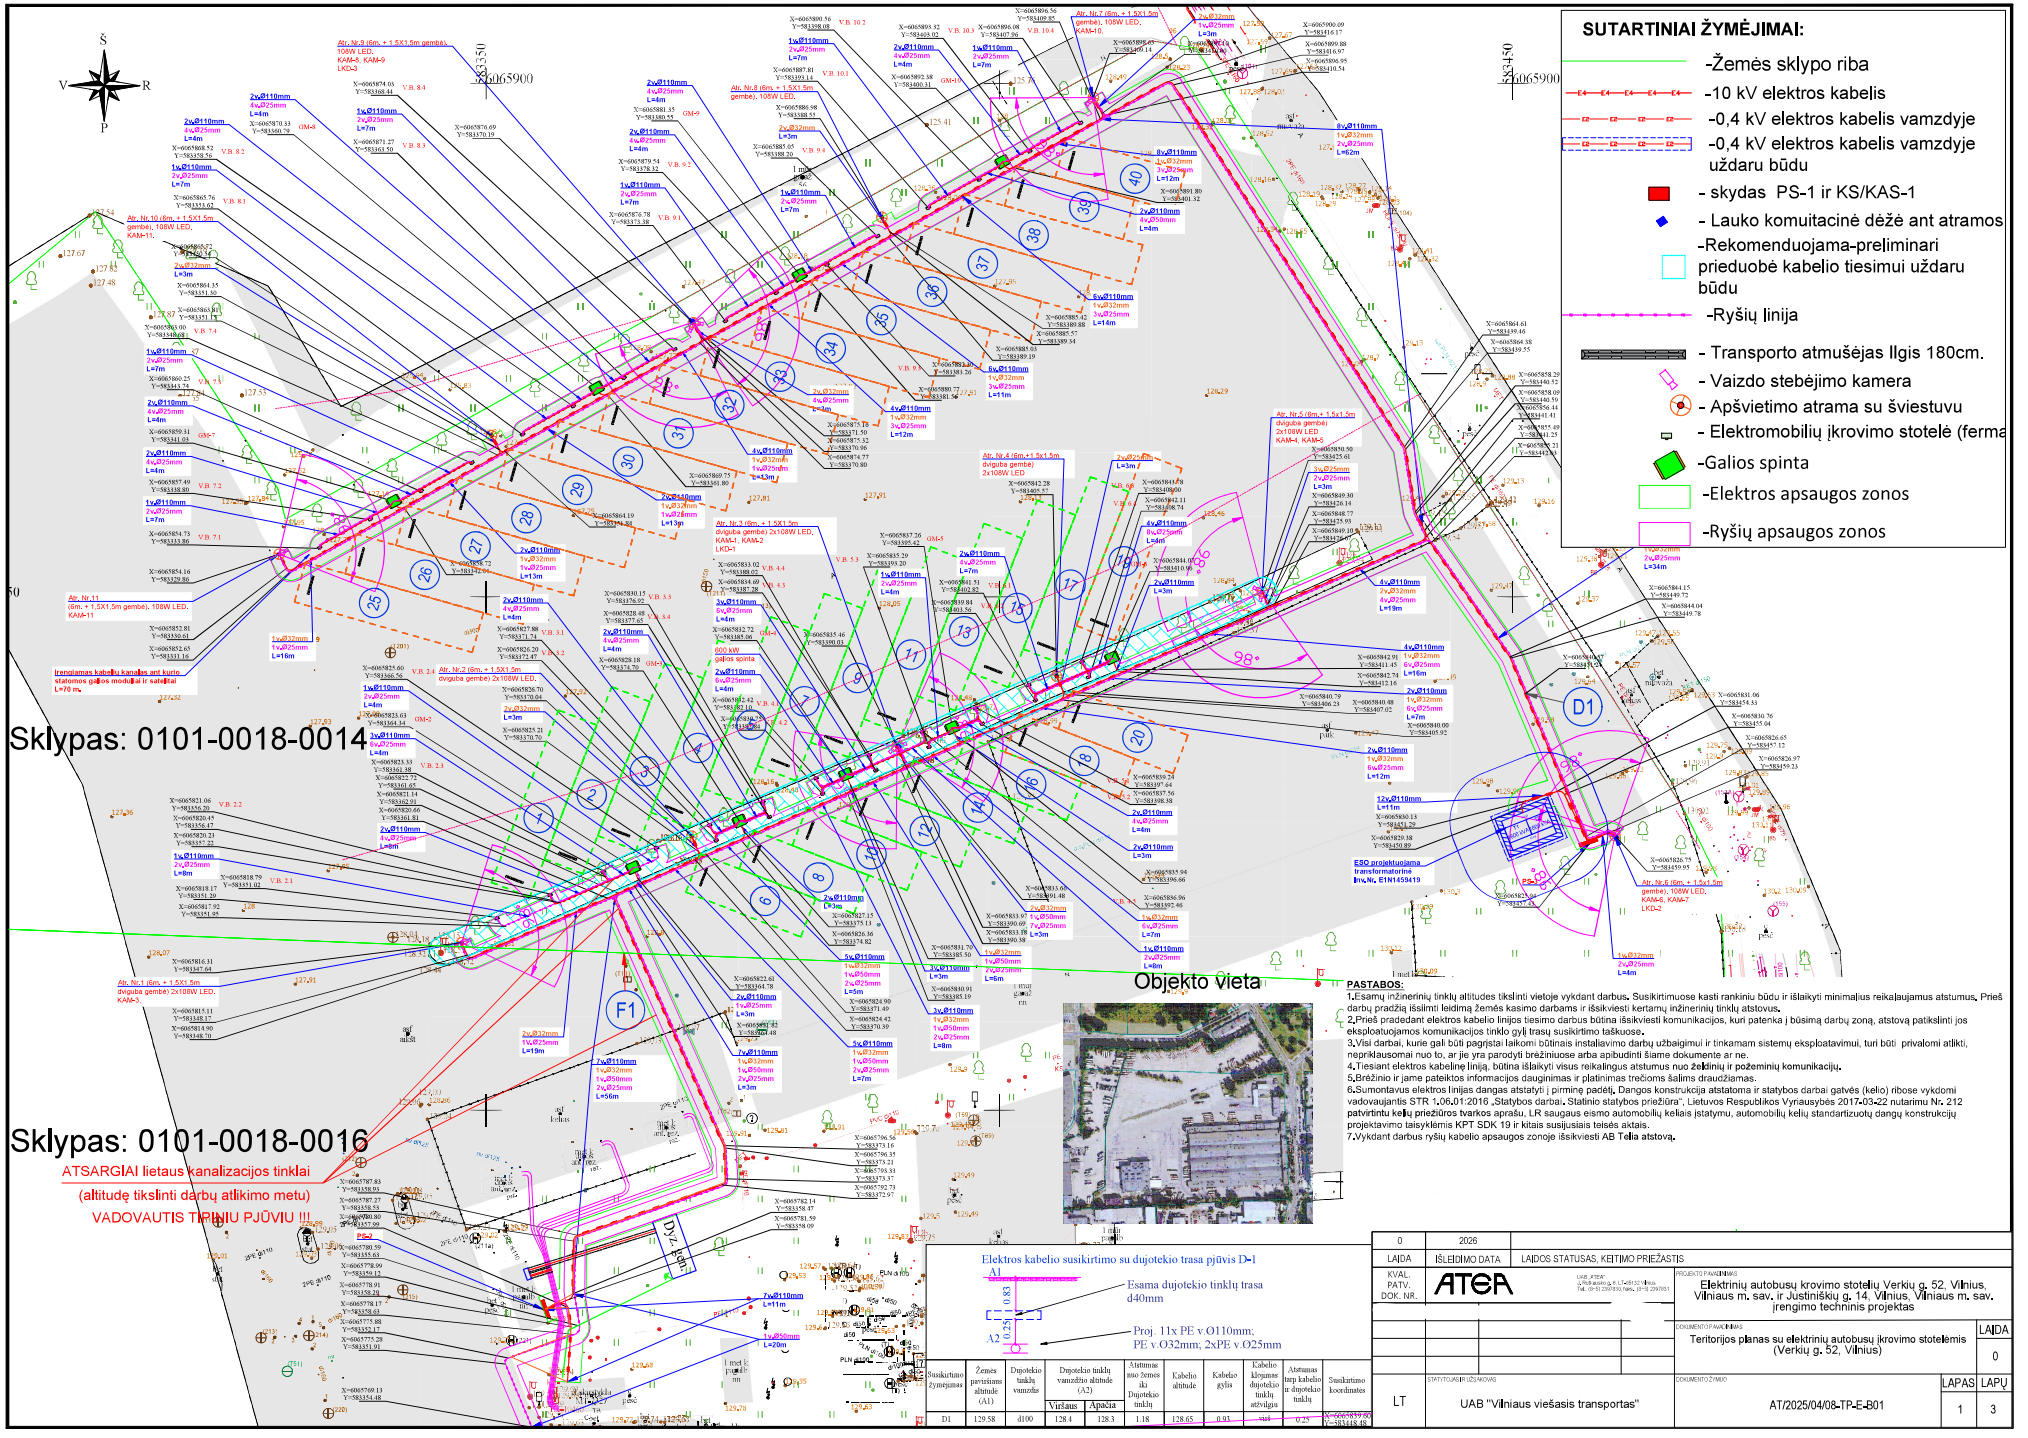
SUTARTINIAI ŽYMĖJIMAI:
-Žemės sklypo riba
-10 kV elektros kabelis
-0,4 kV elektros kabelis vamzdyje
-0,4 kV elektros kabelis vamzdyje uždaru būdu
- skydas PS-1 ir KS/KAS-1
- Lauko komuitacinė dėžė ant atramos
-Rekomenduojama-preliminari prieduobė kabelio tiesimui uždaru būdu
-Ryšių linija
- Transporto atmušėjas Ilgis 180cm.
- Vaizdo stebėjimo kamera
- Apšvietimo atrama su šviestuvu
- Elektromobilių įkrovimo stotelė (ferma
-Galios spinta
-Elektros apsaugos zonos
-Ryšių apsaugos zonos
Sklypas: 0101-0018-0014
Sklypas: 0101-0018-0016
ATSARGIAI lietaus kanalizacijos tinklai
(altitudę tikslinti darbų atlikimo metu)
VADOVAUTIS TIKRUOJU PJŪVIU !!!
Objekto vieta
PASTABOS:
1.Esamų inžinerinių tinklų altitudes tikslinti vietoje vykdant darbus. Susikirtimuose kasti rankiniu būdu ir išlaikyti minimalius reikalaujamus atstumus. Prieš darbų pradžią išsilinti leidimą žemės kasimo darbams ir išsikviesti kertamų inžinerinių tinklų atstovus.
2.Prieš pradedant elektros kabelio linijos tiesimo darbus būtina išsikviesti komunikacijos, kuri patenka į būsimą darbų zoną, atstovą patikslinti jos eksploatuojamos komunikacijos tinklo gylį trasų susikirtimo taškuose.
3.Visi darbai, kurie gali būti pagrįsti laikomi būtinais instaliavimo darbų užbaigimui ir tinkamam sistemų eksploatavimui, turi būti privalomi atlikti, nepriklausomai nuo to, ar jie yra parodyti brėžiniuose arba apibudinti šiame dokumente ar ne.
4.Tiesiant elektros kabelinę linija, būtina išlaikyti visus reikalingus atstumus nuo želdinių ir požeminių komunikacijų.
5.Brėžinio ir jame pateiktos informacijos dauginimas ir platinimas trečioms šalims draudžiamas.
6.Sumontavus elektros linijas dangas atstatyti į pirminę padėtį. Dangos konstrukcija atstatoma ir statybos darbai gatvės (kelio) ribose vykdomi vadovaujantis STR 1.05.01:2016 „Statybos darbai. Statinio statybos priežiūra", Lietuvos Respublikos Vyriausybės 2017-03-22 nutarimu Nr. 212 patvirtintu kelių priežiūros tvarkos aprašu, LR saugaus eismo automobilių keliais įstatymu, automobilių kelių standartizuotų dangų konstrukcijų projektavimo taisyklėmis KPT SDK 19 ir kitais susijusiais teisės aktais.
7.Vykdant darbus ryšių kabelio apsaugos zonoje išsikviesti AB Telia atstovą.
Elektros kabelio susikirtimo su dujotekio trasa pjūvis D-1
Esama dujotekio tinklų trasa d40mm
Proj. 11x PE v.Ø110mm; PE v.Ø32mm; 2xPE v.Ø25mm
Susikirtimo Žymėjimas
Žemės paviršiaus altitudė (A1)
Dujotekio tinklų vamzdis
Dujotekio tinklų vamzdžio altitudė (A2)
Viršaus
Apačia
Atitinkamo nuo žemės iki Dujotekio tinklų
Kabelio altitudė
Kabelio gylis
Kabelio kilojamas dujotekio tinklų atžvilgiu
Atstumas tarp kabelio ir dujotekio tinklų
Susikirtimo koordinatės
D1
129.58
d100
128.4
128.3
1.18
128.65
0.93
0.25
0
LAIDA
ĮŠLEIDIMO DATA
LAIDOS STATUSAS, KEITIMO PRIEŽASTIS
KVAL. PATV. DOK. NR.
ATER
UAB „ATER"
Tel. (8-5) 2307010, faks. (8-5) 2307011
PROJEKTO PAVADINIMAS
Elektrinių autobusų krovimo stotelių Verkių g. 52, Vilnius, Vilniaus m. sav., ir Justiniškių g. 14, Vilnius, Vilniaus m. sav. įrengimo techninis projektas
DOKUMENTO PAVADINIMAS
Teritorijos planas su elektrinių autobusų įkrovimo stotelėmis (Verkių g. 52, Vilnius)
LAIDA
0
LT
RENGTOJAS IR UŽSAKOVAS
UAB "Vilniaus viešasis transportas"
DOKUMENTO ŽYMUO
AT/2025/04/08-TP-E-B01
LAPAS
1
LAPŲ
3