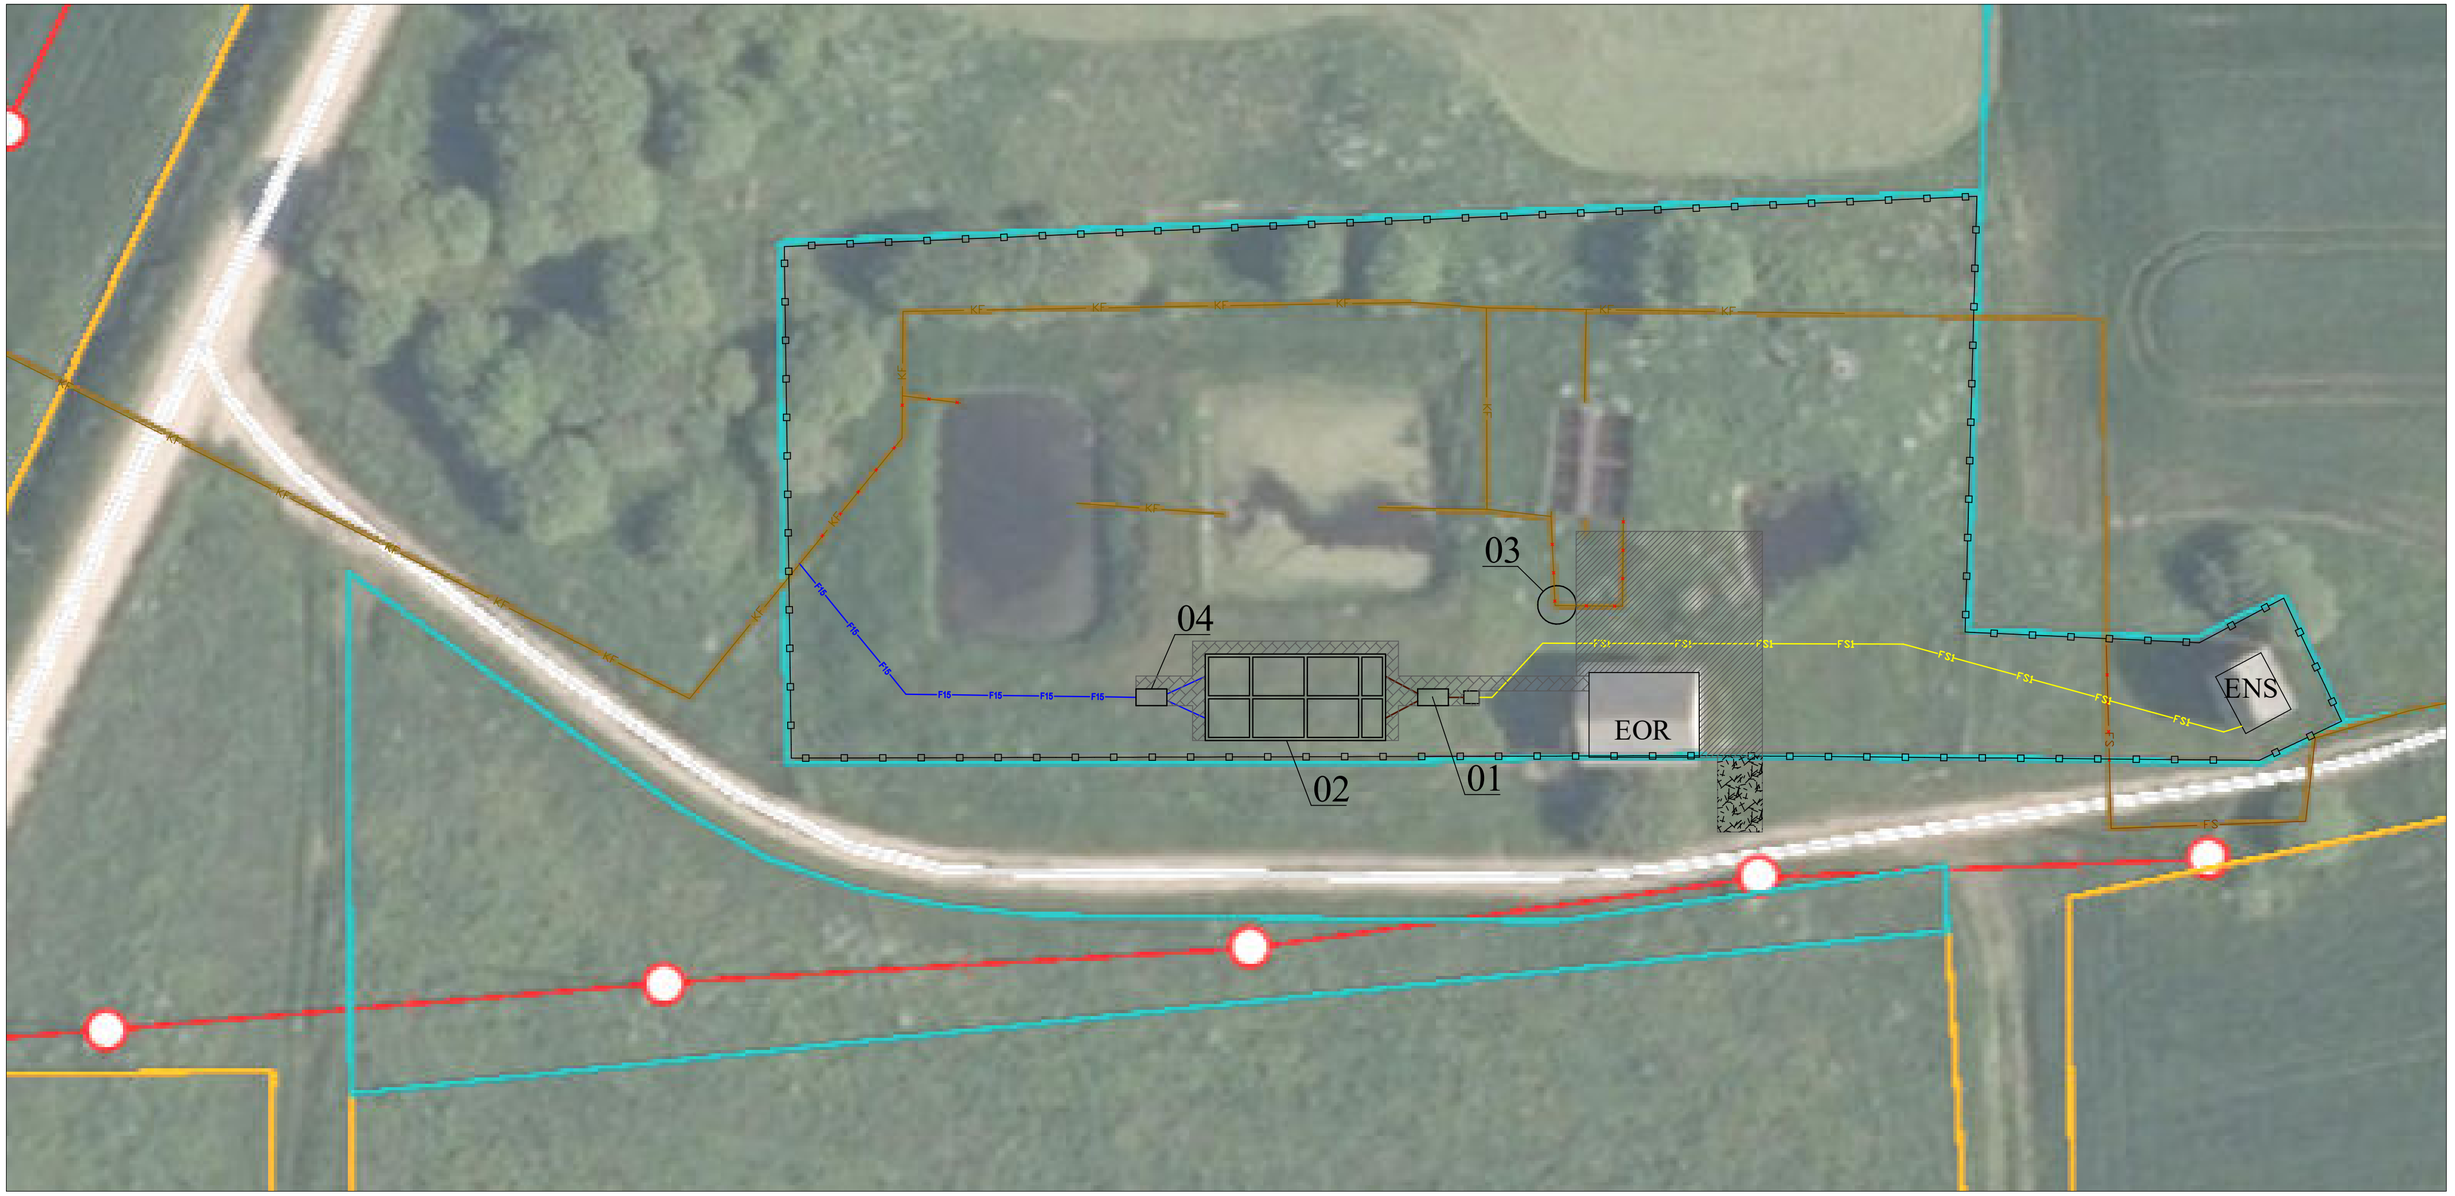

JUŠKONIŲ K. NUOTEKŲ VALYMO ĮRENGINIŲ REKONSTRAVIMAS

ŽYMĖJIMAS

- KF — Esamas savitakinis buitinių nuotekų tinklas
- FS — Esamas slėginis buitinių nuotekų tinklas
- F1 — Planuojamas savitakinis buitinių nuotekų tinklas
- FS1 — Planuojamas slėginis buitinių nuotekų tinklas
- F15 — F15 — Planuojamas valytų buitinių nuotekų tinklas
- Planuojama tvora
- Naikinama
- Betono danga
- Asfalto danga
- Sklados-žvyro danga

EKSPLIKACIJA

01	Mechaninio valymo įrenginiai
02	Aerotankas
03	Dumblo tankintuvas
04	Apskaitos ir mėginių ėmimo mazgas
EOR	Esama orapūtinė
ENS	Esama nuotekų siurblinė