


(data, įsakymų paskirto asmens parašas)

Statybų techninė priežiūra
Artūras Norkus
Atestato Nr. 3783

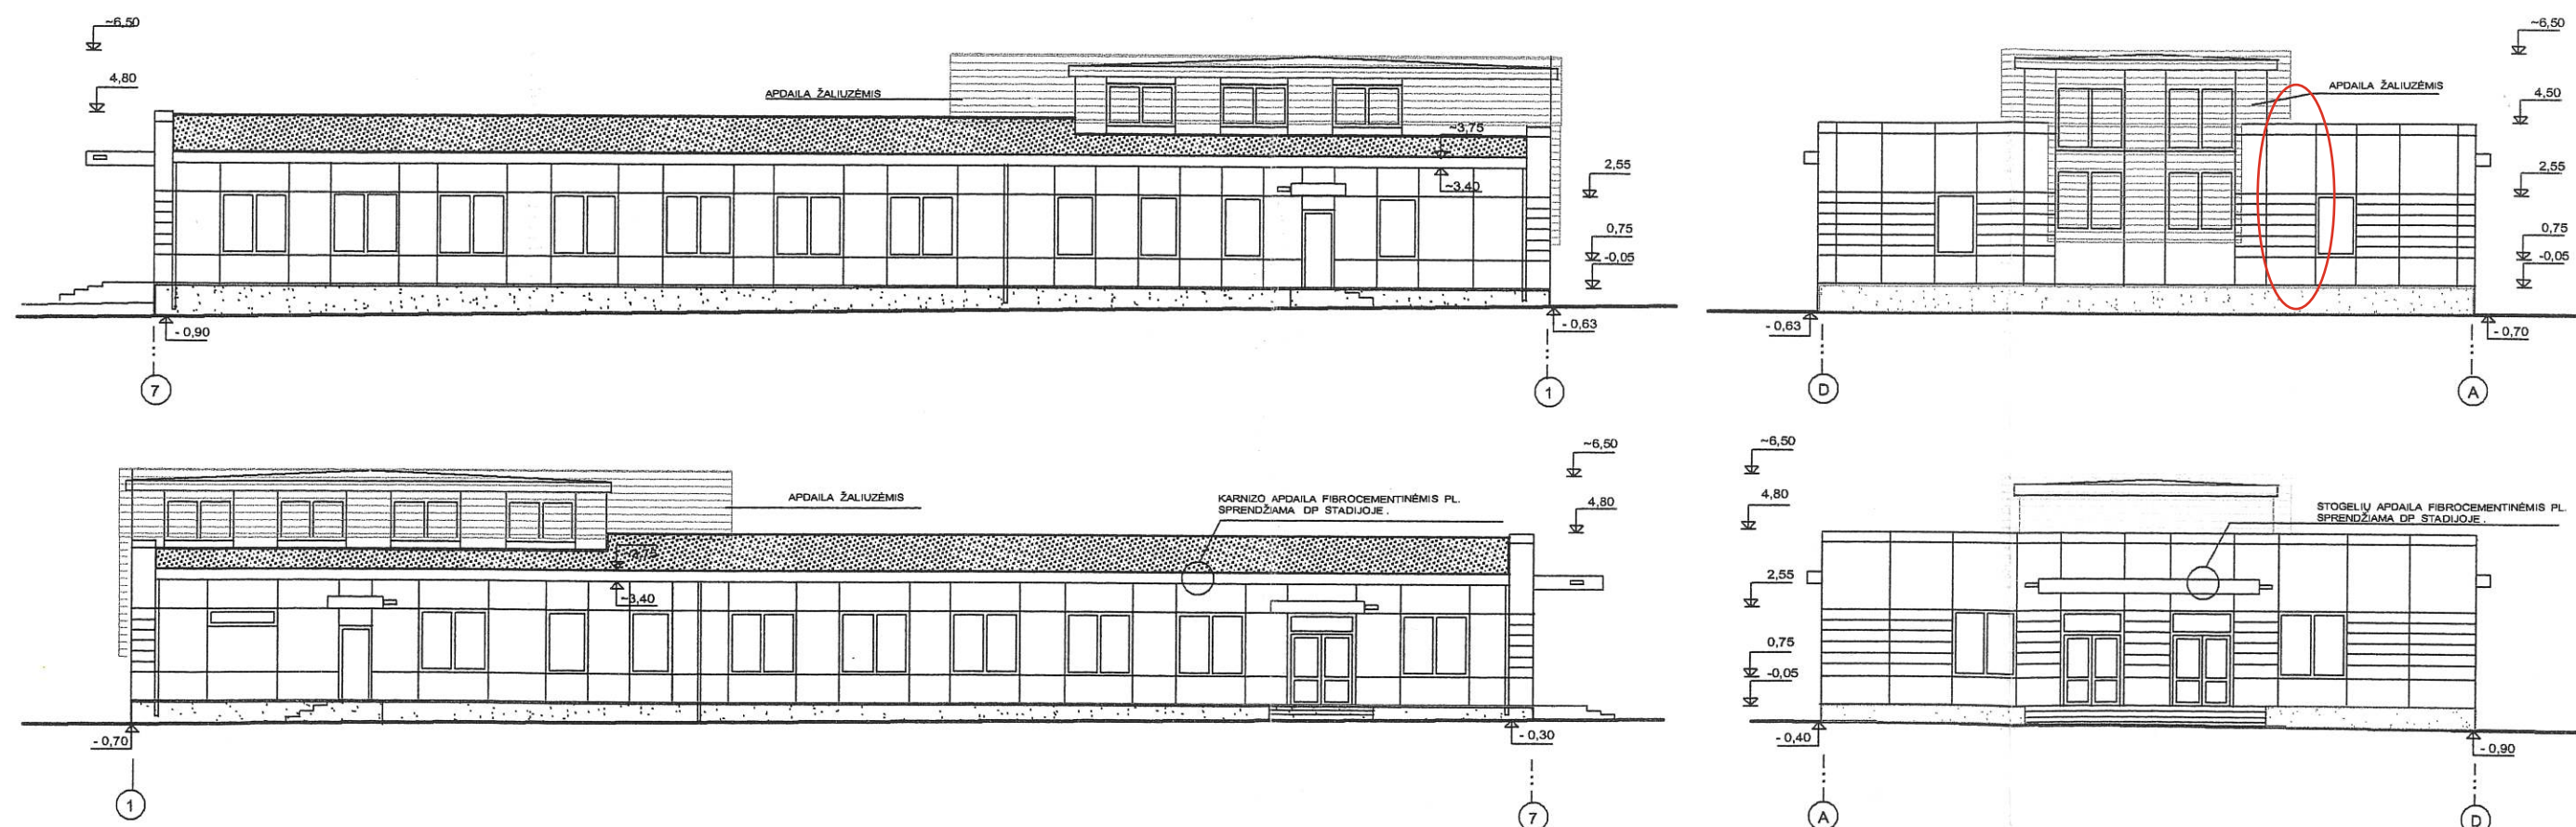

±0,00 = 125,85

PASTABOS: 1. FASADŲ APDAILĄ ŽIŪR. BR. AK - 3A
2. ALTITUDĖS TIKSLINAMOS STATYBOS METU.

ATESTATO NR.		UŽDAROJI AKCINĖ BENDROVĖ " ARCHIPLANAS "				VSAT PRIE LR VRM UŽSIENIEČIŲ REGISTRACIJOS CENTRAS PABRADĖJE , VILNIAUS G. 100 , ŠVENČIONIŲ RAJ.							
0935													
A089,0622	PV	A. MOTIEJŪNAS				2008 11		VALGYKLA				LAID	
A 085	PDVarch.	B. MOTIEJŪNIENĖ				2008 11		FASADAI 1 - 7 , 7 - 1, A - D , D - A M 1 : 200				0	
ETAPAS		STATYTOJAS :										LAPAS	LAPŲ
TP		VSAT PRIE LR VRM UŽSIENIEČIŲ REGISTRACIJOS CENTRAS						200733 - 08 - TP - AK - 3				1	1