


Varnių regioniniame parke žemės sklype Un. Nr. 4400-2649-5343 automobilių stovėjimo aikštelės ir tualetų įrengimo

SCHEMA

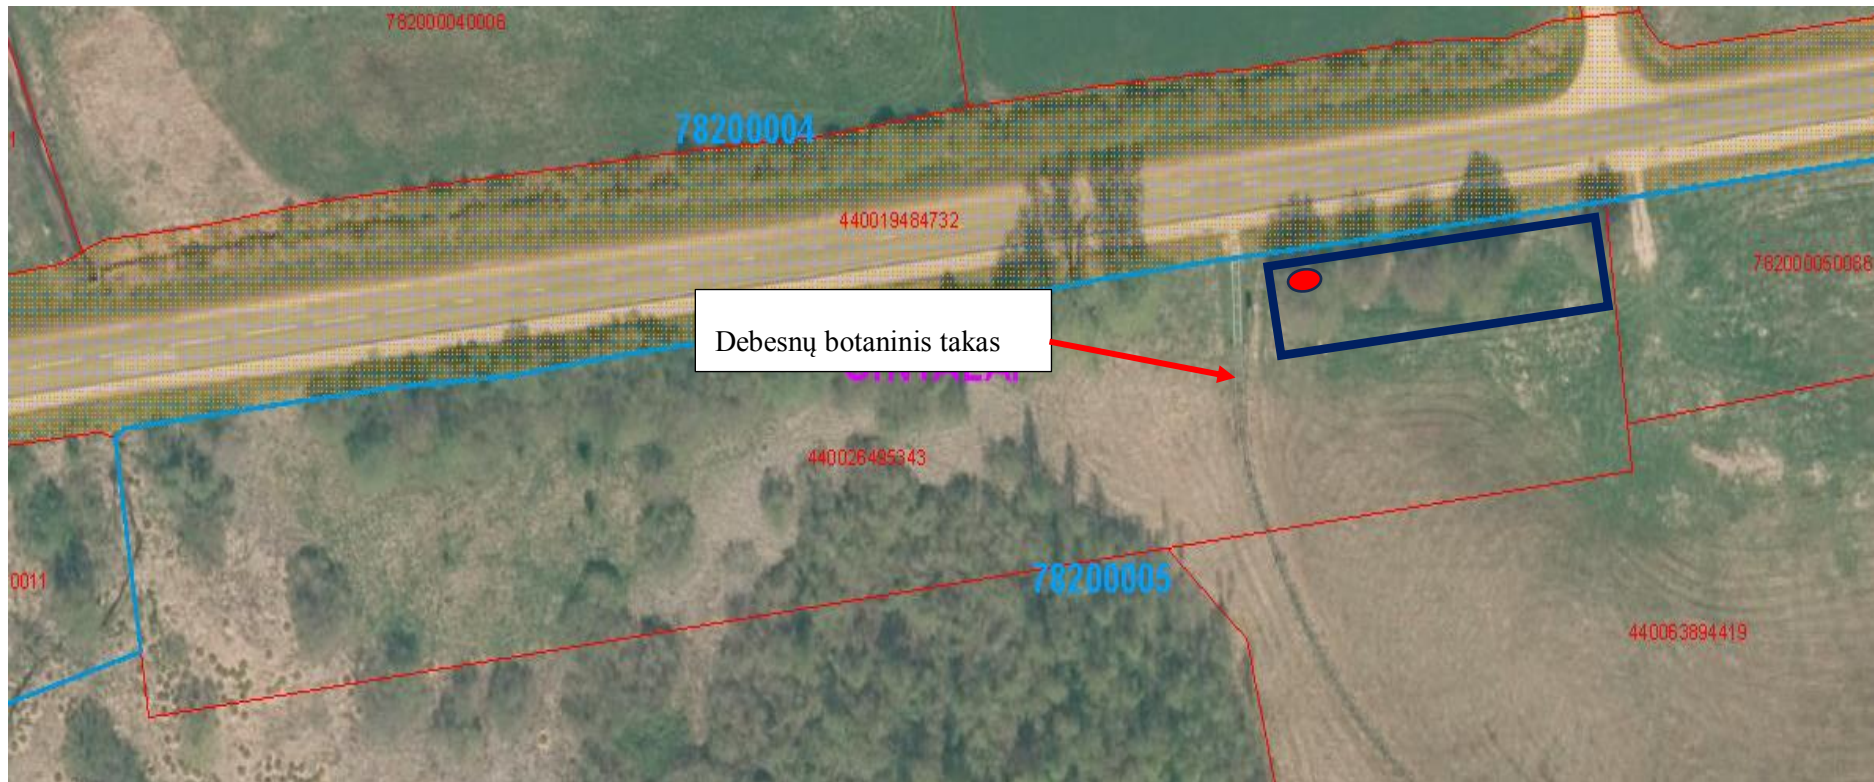

SUTARTINIAI ŽYMĖJIMAI:



Planuojamos automobilių stovėjimo aikštelės įrengimo vieta



Planuojamo tualetų pastatymo vieta