Medicininio deguonies sistemos įrengimo ir remonto darbai

VšĮ Šakių ligoninė.

V aukšto planas
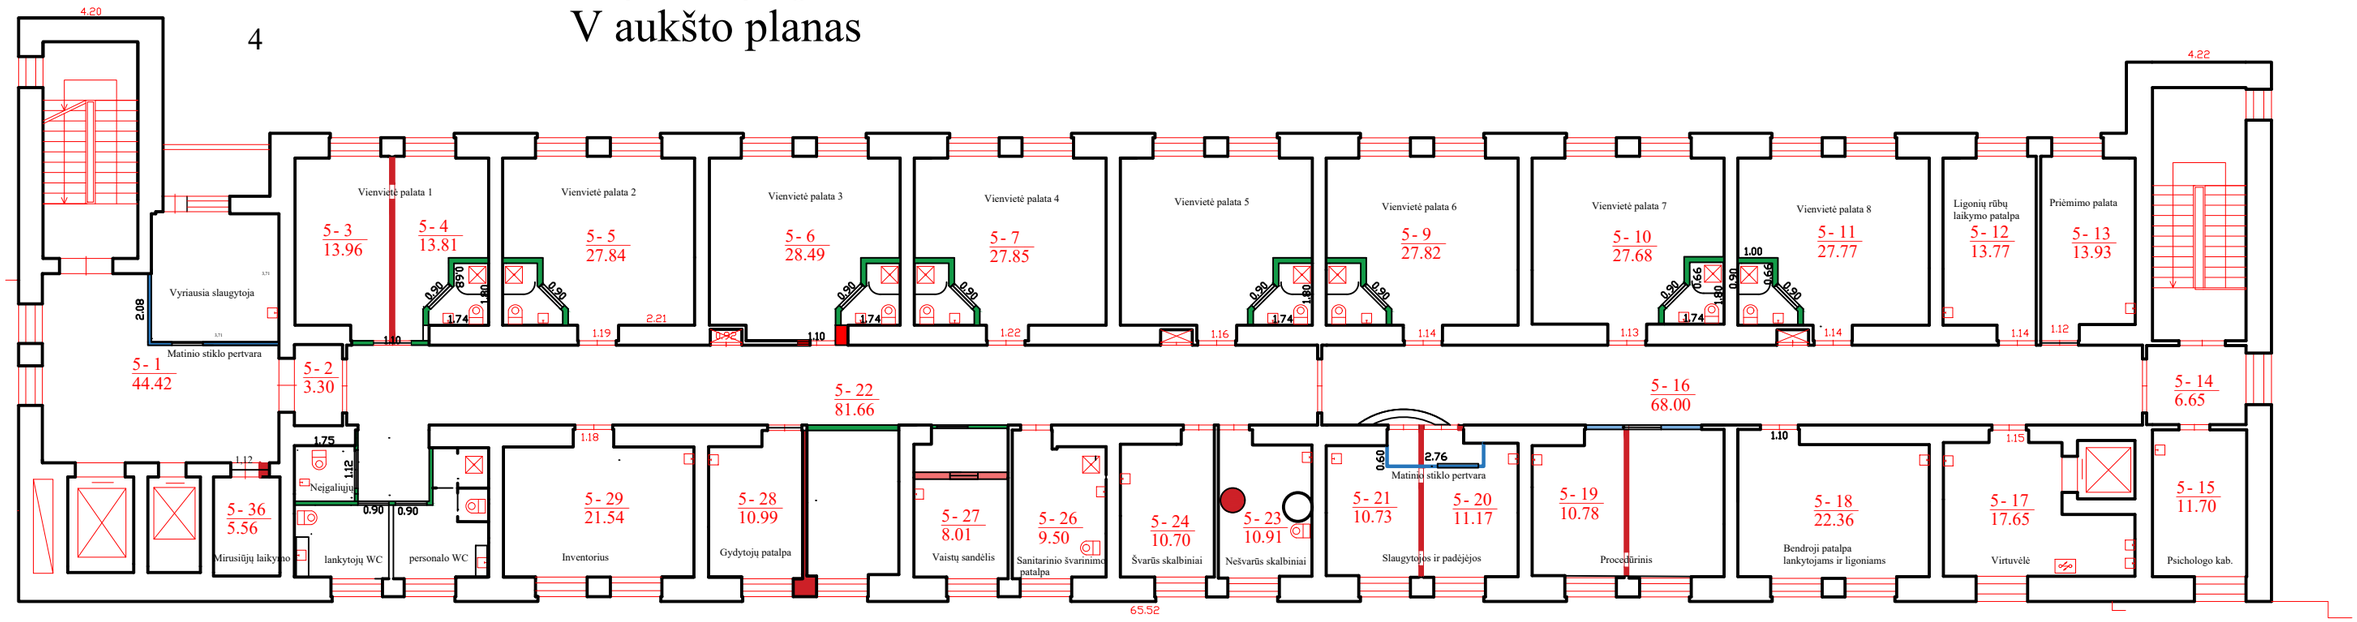
4