
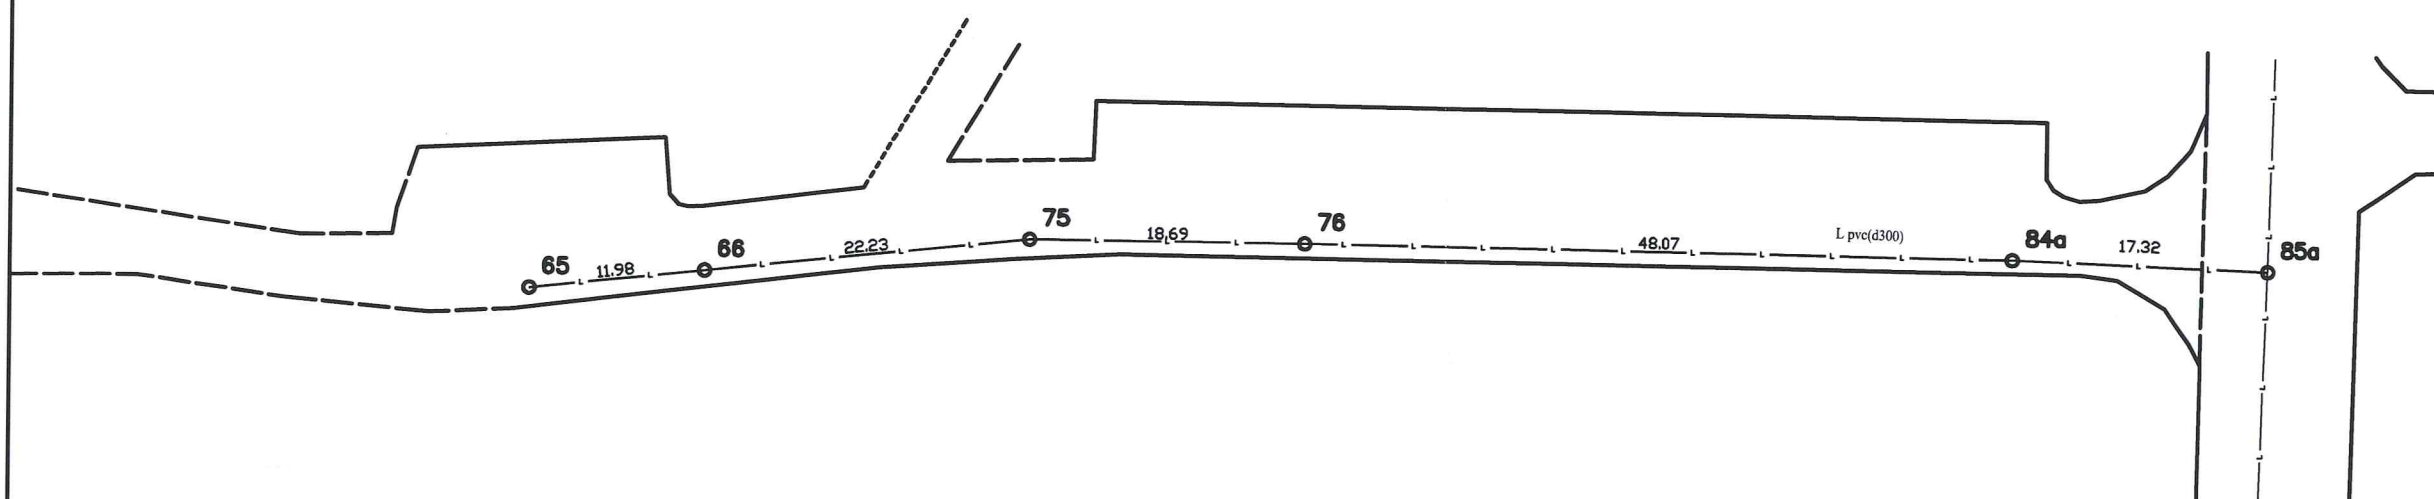
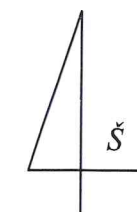


Statinių išdėstymo planas sudarytas pagal 2015-11-03  
Lietaus nuotakyno geodezinė nuotrauka  
kuria sudarė Artūro Petrausko individuali veikla

UAB "Domo projektas"			
Kval. paž. Nr. 2M-M-1719, išduotas 2012-01-04			
Pareigos	V., pavardė	Parašas	Data
matininkė	A. Polikaitė		2016-03-08
Statinių išdėstymo planas		1:500	A.V.
Palangos m. sav. Palangos m.		Šventosios g.	
Sudarytas pagal 2016-03-03 kadastrinių matavimų duomenis	Pastato pažymėjimas plane D		



1060996814



Statinių išdėstymo planas sudarytas pagal 2015-11-03  
Lietaus nuotakyno geodezinę nuotrauką  
kurią sudarė Artūro Petrausko individuali veikla

UAB "Domo projektas"			
Kval. paž. Nr. 2M-M-1719, išduotas 2012-01-04			
Pareigos	V., pavardė	Parašas	Data
matininkė	A. Polikaitė		2016-03-08
Statinių išdėstymo planas 1:500			
Palangos m. sav. Palangos m. Šventosios g.			
Sudarytas pagal 2016-03-03 kadastrinių matavimų duomenis		Pastato pažymėjimas plane L	

