

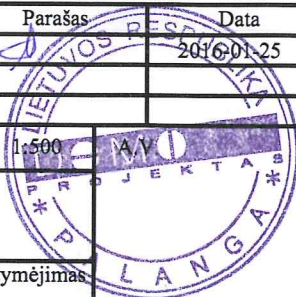


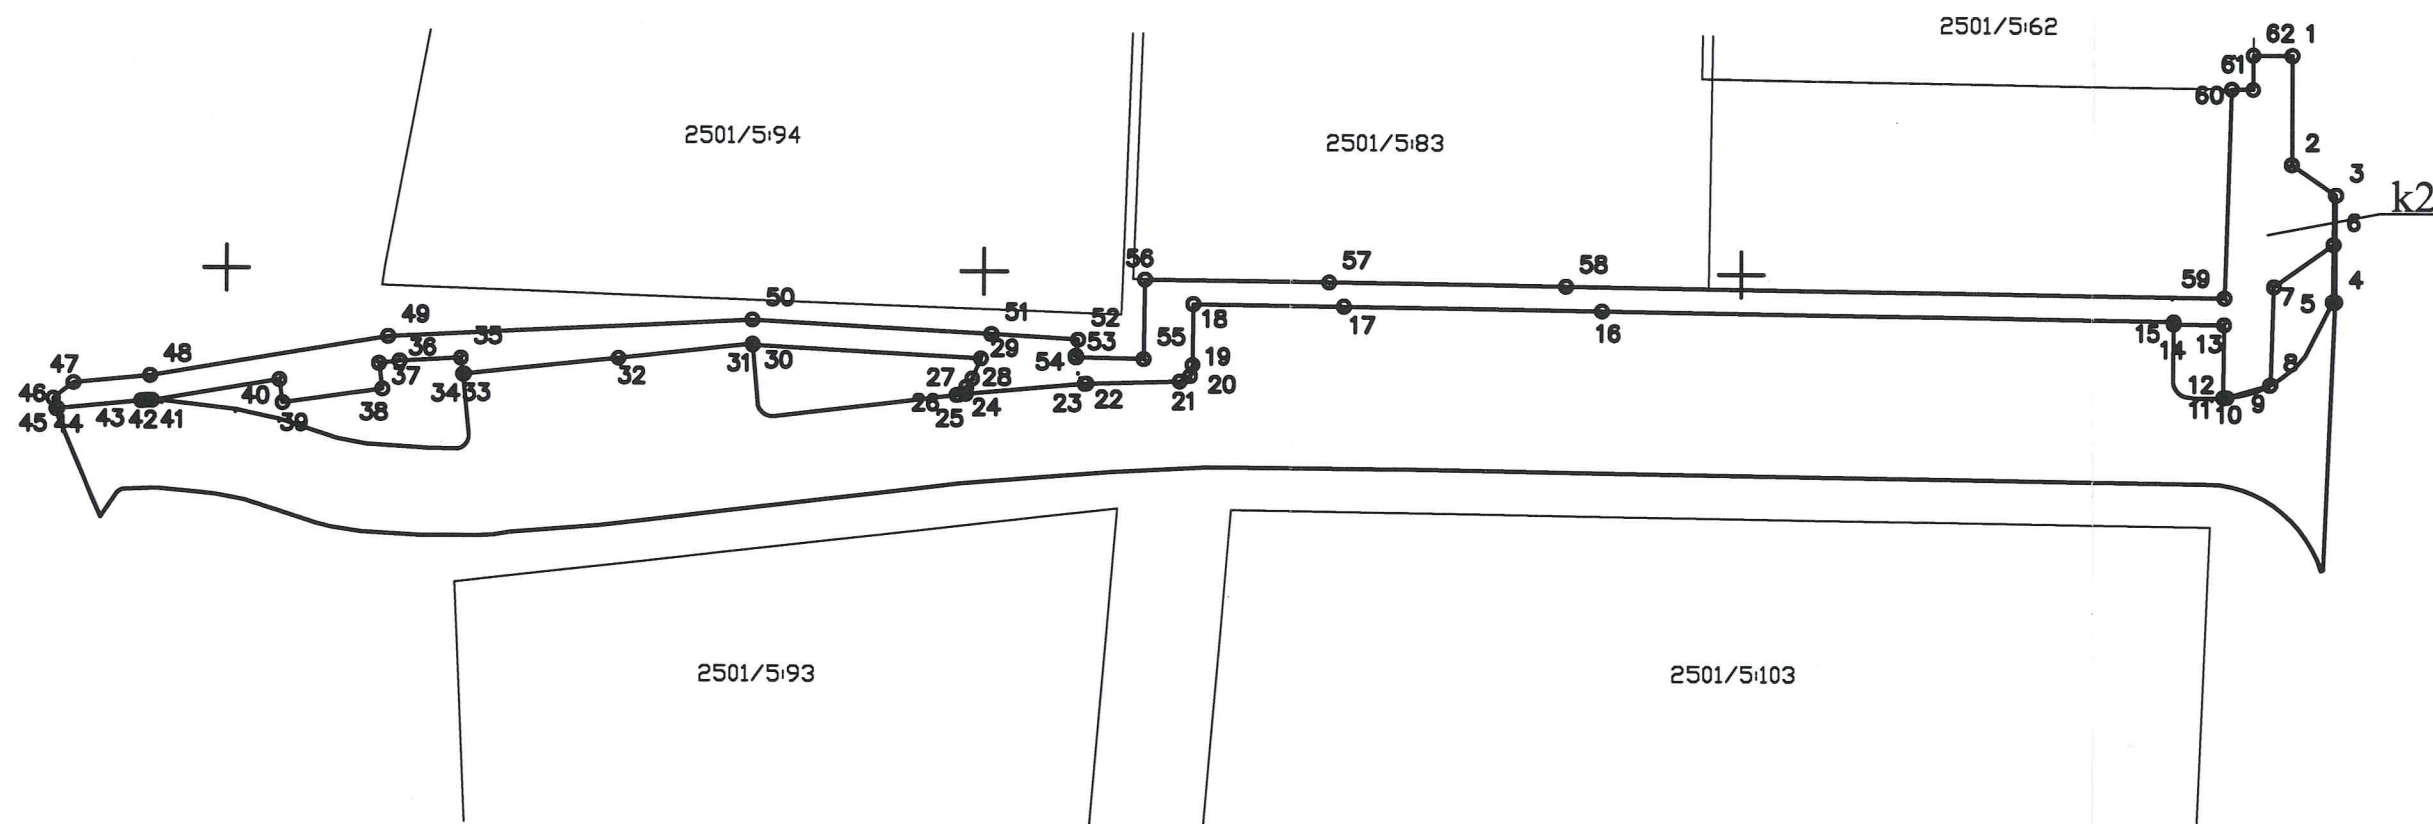

1060174108




Statinių išdėstymo planas sudarytas pagal 2015-12-02
Dangų topografinę nuotrauką
kurią sudarė UAB "Domo projektas"

UAB "Domo projektas"			
Kval. paž. Nr. 2M-M-1719, išduotas 2012-01-04			
Pareigos	V., pavardė	Parašas	Data
matininkė	A.Polikaitė		2016-01-25
Statinių išdėstymo planas		1:500	A.Y.
Palangos m. sav. Palangos m.			
Šventosios g.			
Sudarytas pagal 2016-01-19 kadastrinių matavimų duomenis		Pastato pažymėjimas plane k2	



1060173046

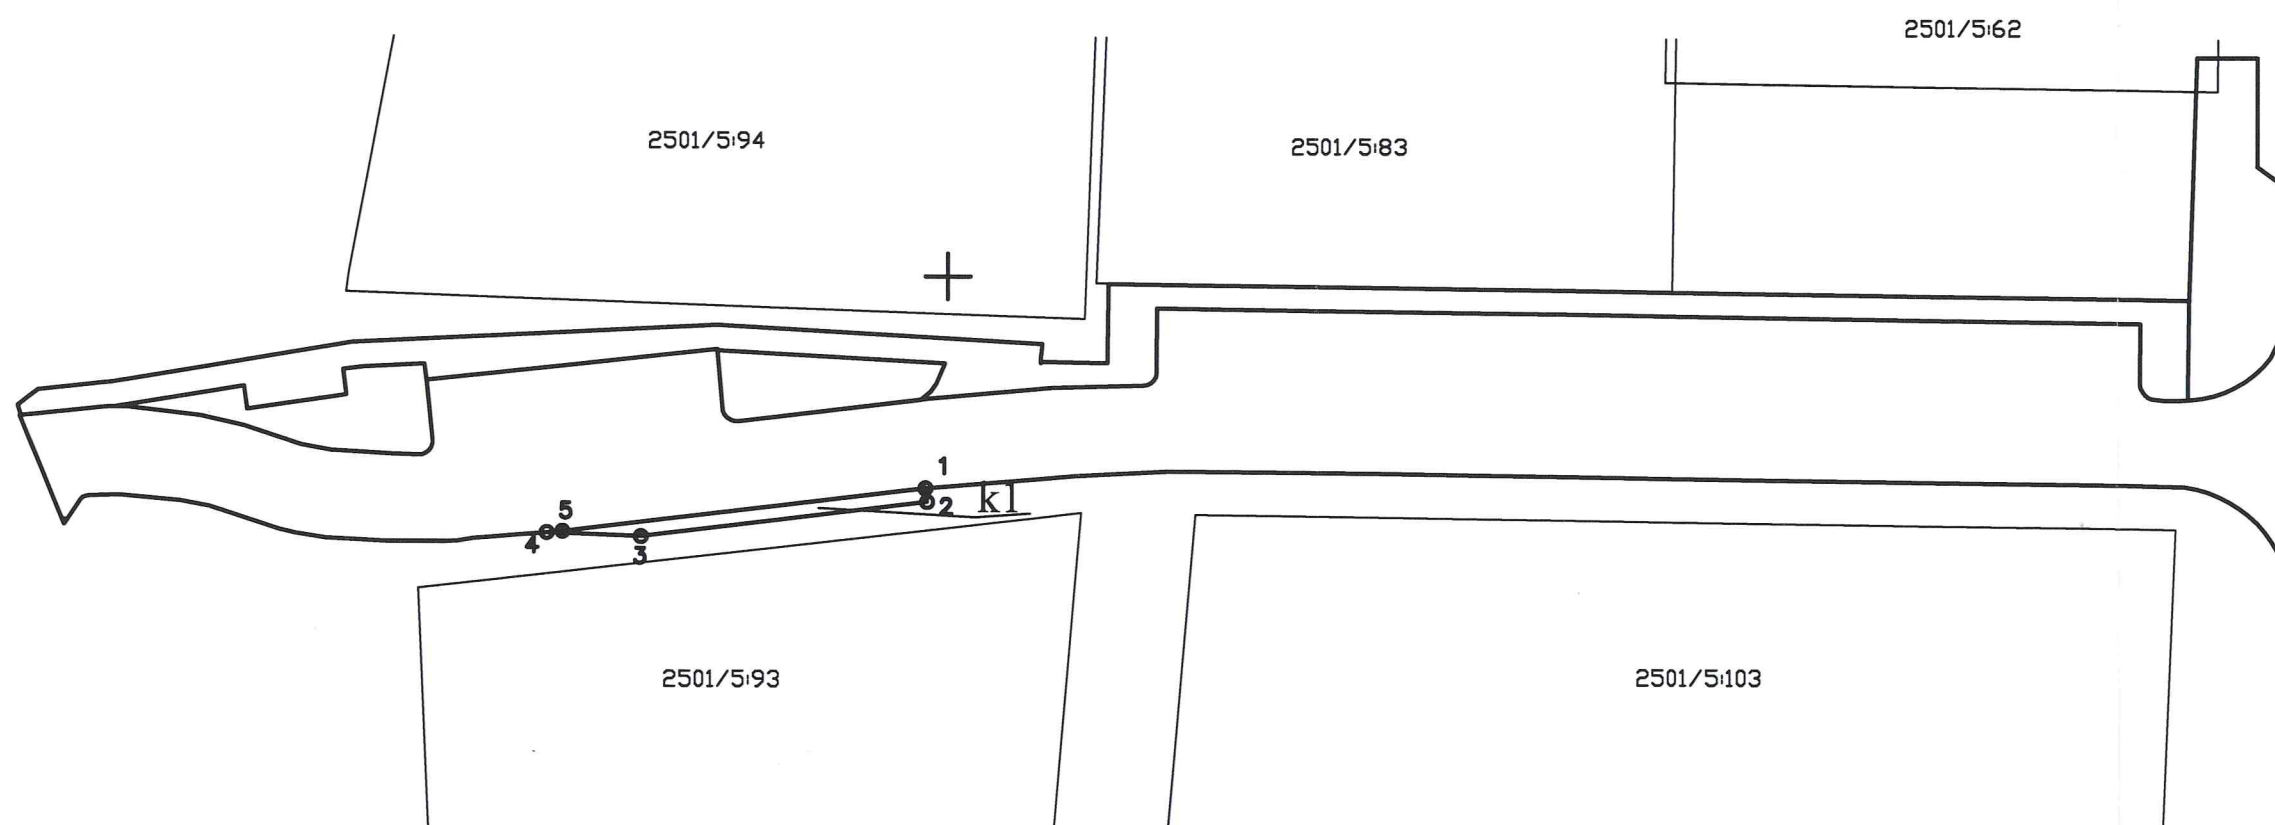


Statinių išdėstymo planas sudarytas pagal 2015-12-02
Dangų topografinę nuotrauką
kurią sudarė UAB "Domo projektas"

UAB "Domo projektas"			
Kval. paž. Nr. 2M-M-1719, išduotas 2012-01-04			
Pareigos	V., pavardė	Parašas	Data
matininkė	A.Polikaitė		2016-01-25
Statinių išdėstymo planas 1:500			
Palangos m. sav. Palangos m. Šventosios g.			
Sudarytas pagal 2016-01-19 kadastrinių matavimų duomenis	Pastato pažymėjimas plane k1		





1060191763

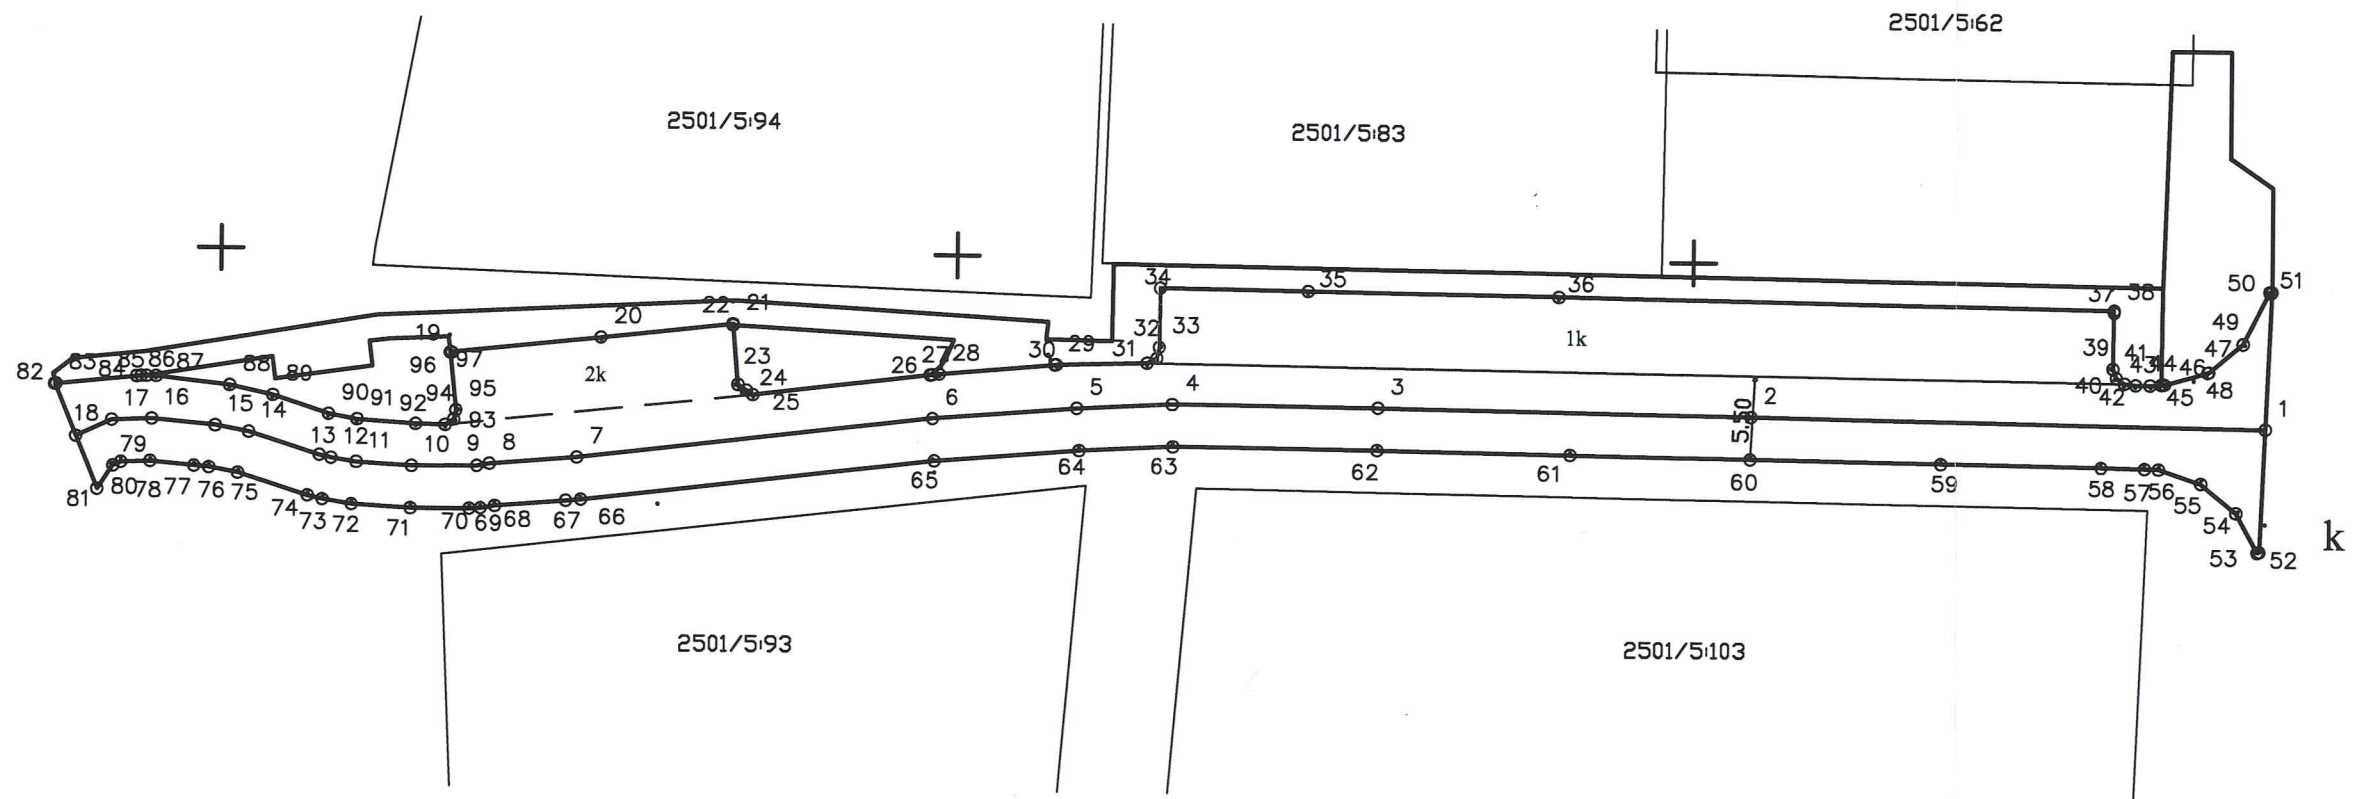

Statinių išdėstymo planas sudarytas pagal 2015-12-02
Dangų topografinę nuotrauką
kurią sudarė UAB "Domo projektas"

UAB "Domo projektas"			
Kval. paž. Nr. 2M-M-1719, išduotas 2012-01-04			
Pareigos	V., pavardė	Parašas	Data
matininkė	A. Polikaitė		2016-01-25
Statinių išdėstymo planas		1:500	A.V.
Palangos m. sav. Palangos m. Šventosios g.			
Sudarytas pagal 2016-01-19 kadastrinių matavimų duomenis		Pastato pažymėjimas plane k	