


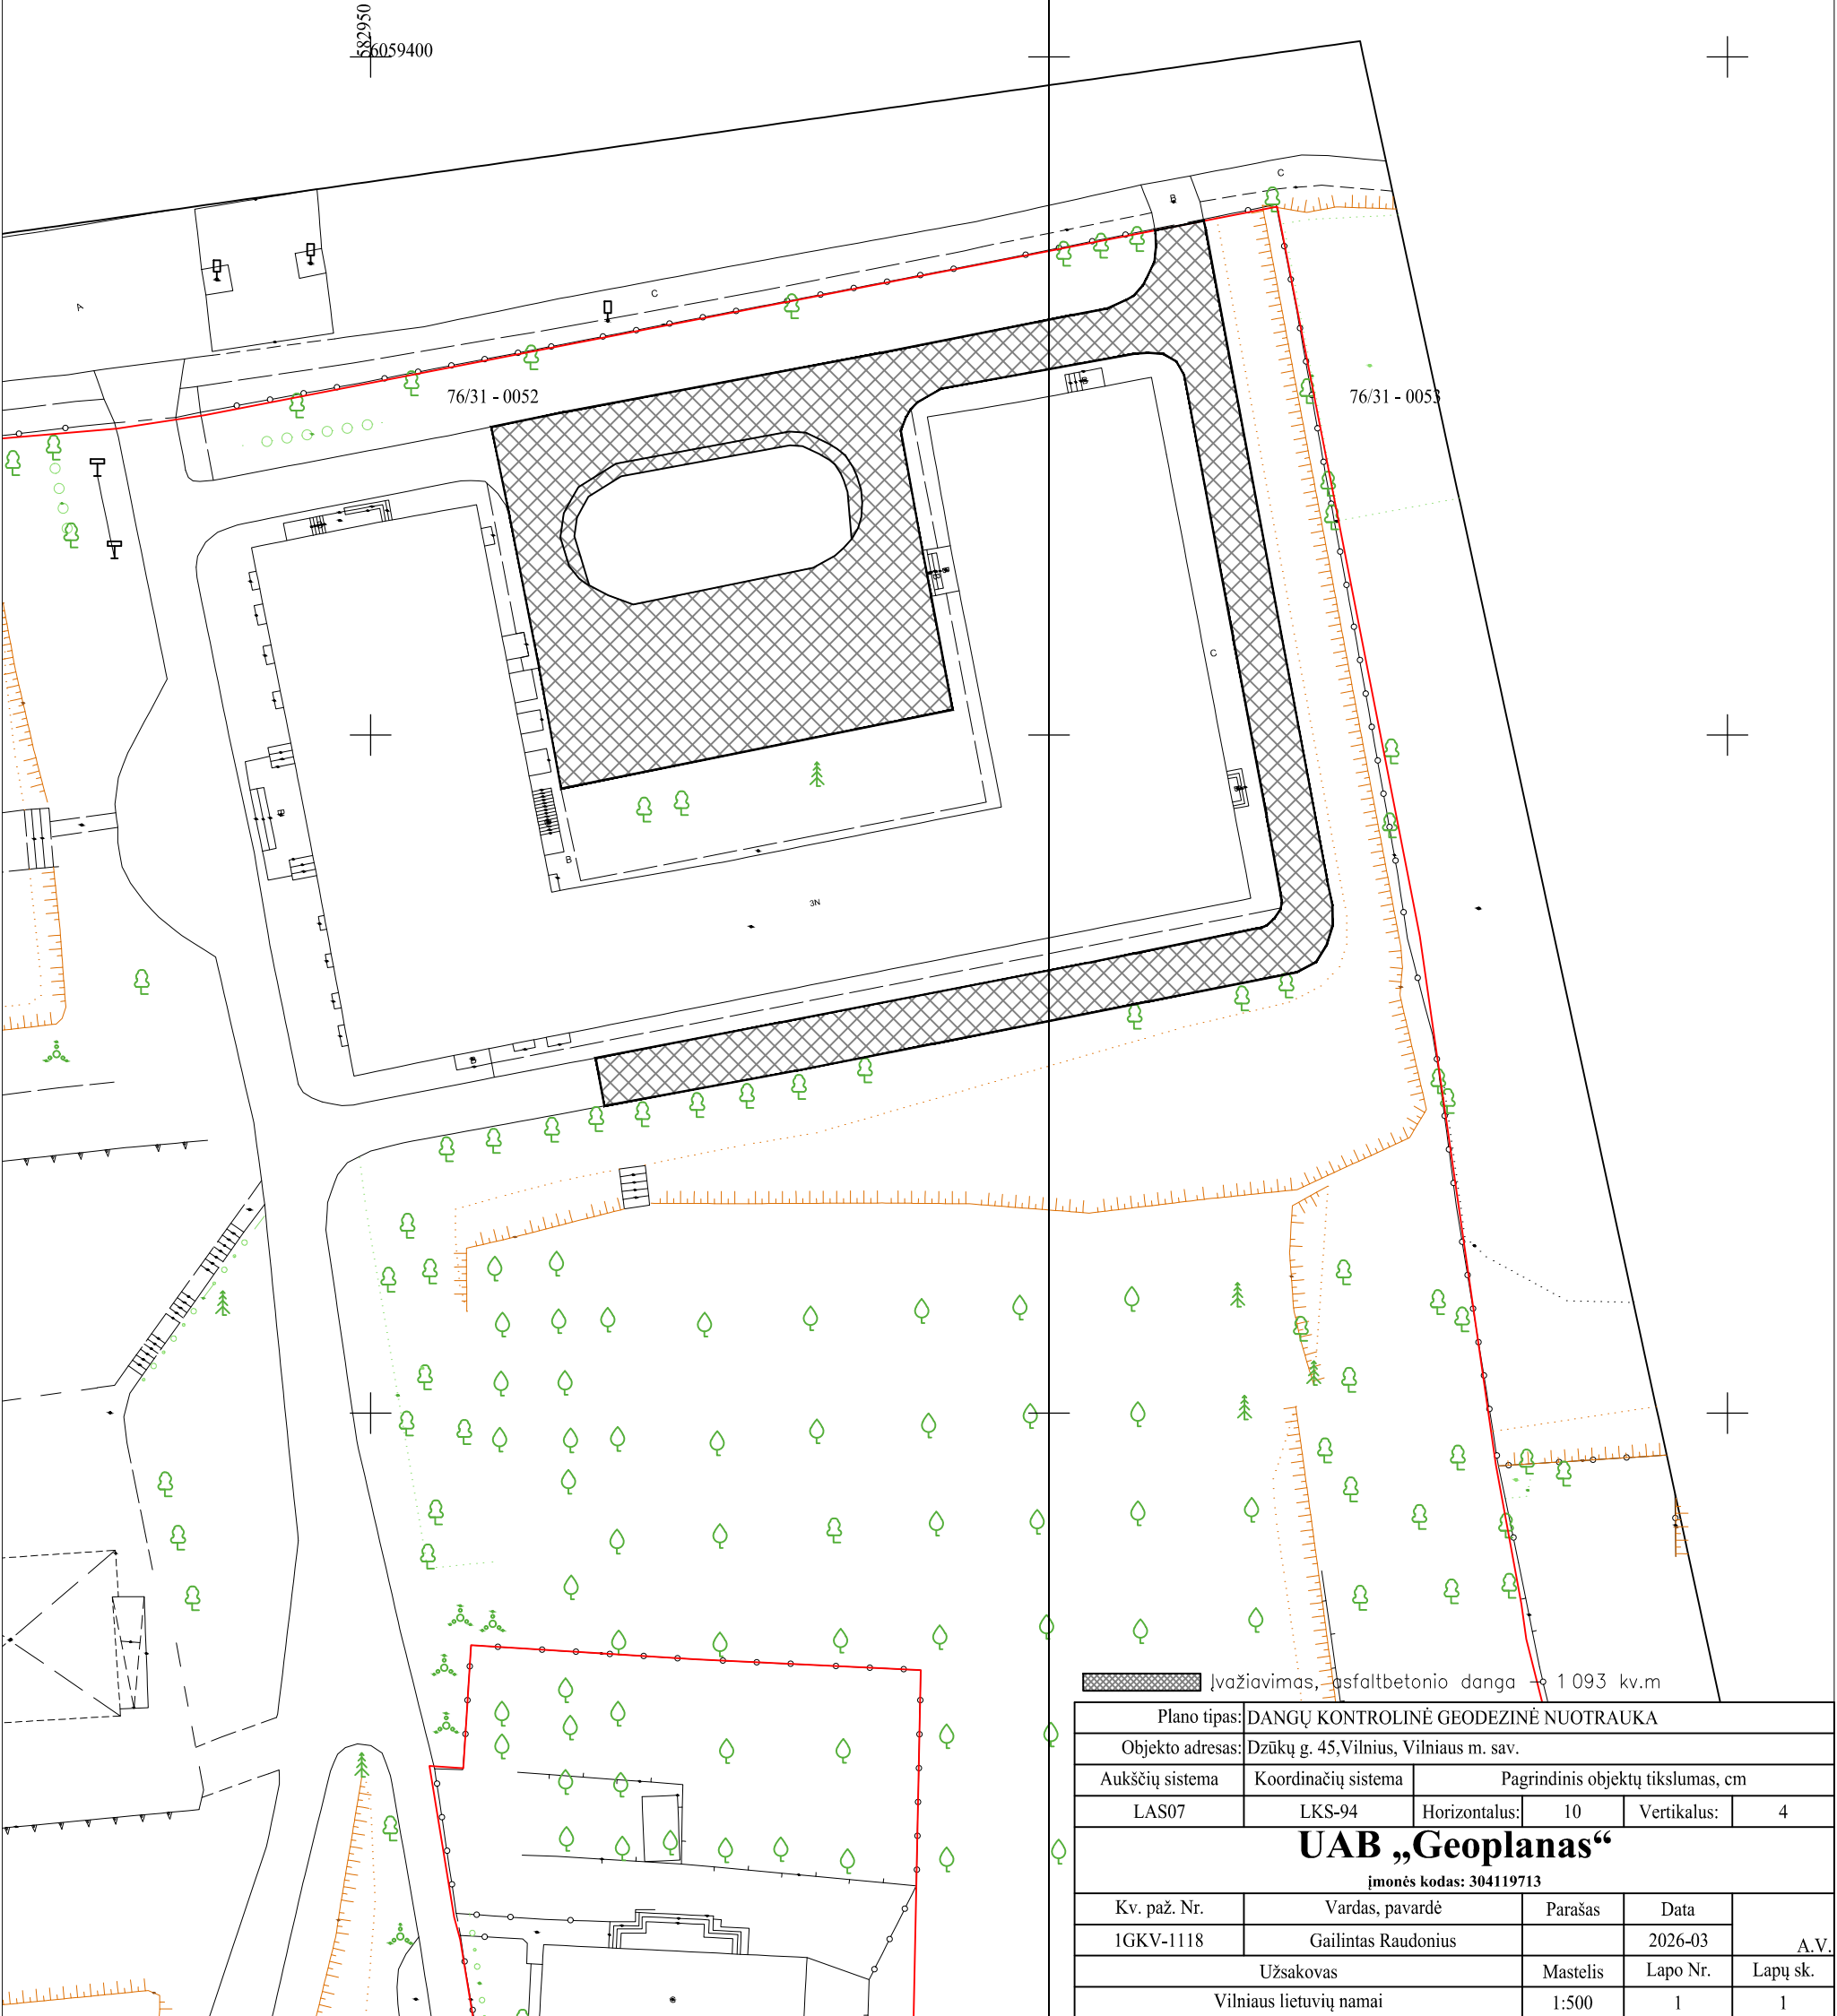


DANGŲ KONTROLINĖS GEODEZINĖS NUOTRAUKOS PLANAS M1:500



 Įvažiavimas, asfaltbetonio danga 1 093 kv.m					
Plano tipas:		DANGŲ KONTROLINĖ GEODEZINĖ NUOTRAUKA			
Objekto adresas:		Dzūkų g. 45, Vilnius, Vilniaus m. sav.			
Aukščių sistema	Koordinatinių sistema	Pagrindinis objektų tikslumas, cm			
LAS07	LKS-94	Horizontalus:	10	Vertikalus:	4
<div>UAB „Geoplanas“</div> <div>įmonės kodas: 304119713</div>					
Kv. paž. Nr.	Vardas, pavardė		Parašas	Data	A.V.
1GKV-1118	Gailintas Raudonius			2026-03	
Užsakovas			Mastelis	Lapo Nr.	Lapų sk.
Vilniaus lietuvių namai			1:500	1	1