


Pastaba:

1. Papildomai projektuojama įranga apibraukta punktyrine linija;


Pastaba:			KVAL DOK Nr.		STATINIO PROJEKTO PAVADINIMAS Gamybos, pramonės (energetikos) paskirties pastato statybos, elektros įrenginių rekonstravimo, Vilnius, Popieriaus g. 30, projektas			
1. Papildomai projektuojama įranga apibraukta punktyrine linija;					STATINIO NR. IR PAVADINIMAS		LAIDA	
					10 kV įtampos elektrinė principinė schema		0	
			KALBOS TRUMP lt	STATYTOJAS / UŽSAKOVAS AB "Energijos skirstymo operatorius" / Vilniaus miesto savivaldybės administracija	DOKUMENTO ŽYMUO 2510/712-01-TDP-PVA.B-01		LAPAS	LAPŲ
0	2025 12	Statybos leidimui (konkursui)					1	1
LAIDA	IŠLEIDIMO DATA	LAIDOS STATUSAS IR IŠLEIDIMO PRIEŽASTIS (JEI TAIKOMA)						

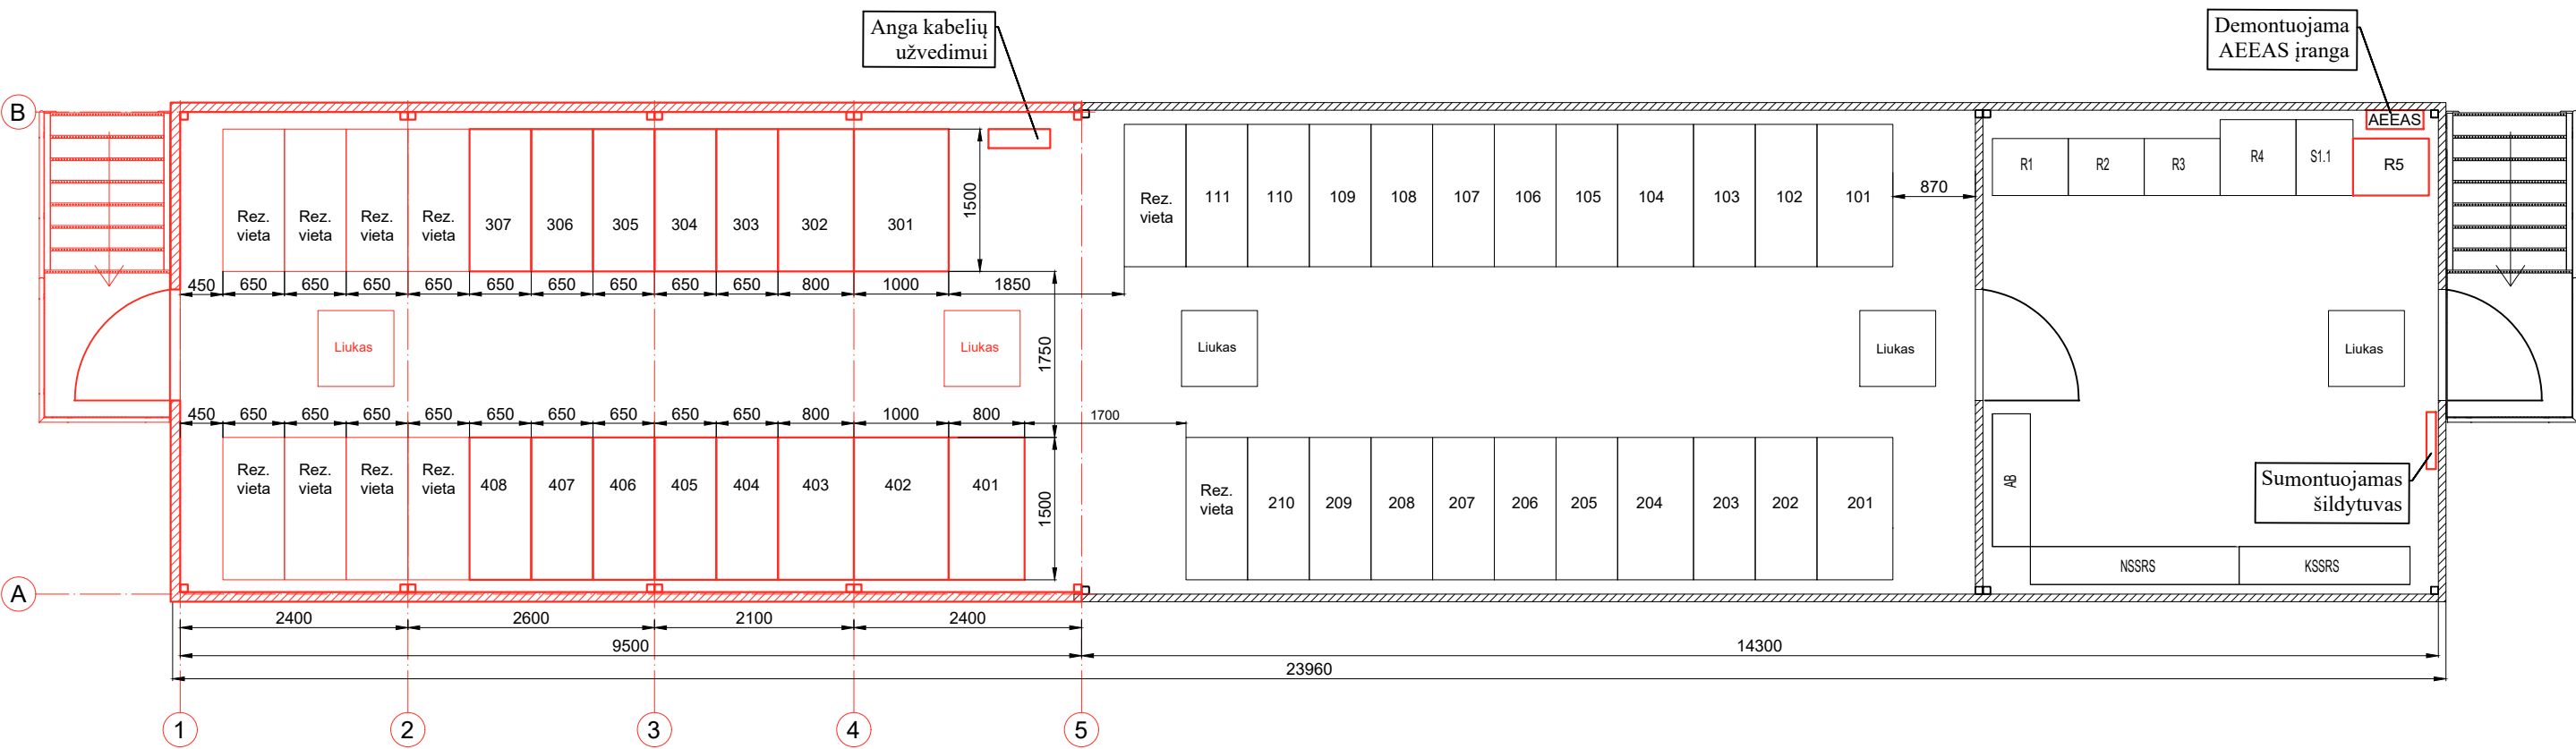

- Sutartiniai žymėjimai:
- KSSRS - Kintamos srovės savų reikmių skirstomasis skydas (esamas);
 - NSSRS - Nuolatinės srovės savų reikmių skirstomasis skydas (esamas);
 - AB - Nuolatinės srovės savų reikmių skirstomojo skydo akumuliatorių baterija (esama);
 - R1 - T-1 transformatoriaus relinės apsaugos ir valdymo spinta (esama);
 - R2 - T-2 transformatoriaus relinės apsaugos ir valdymo spinta (esama);
 - R3 - Kompensacinių ričių KR-1, KR-2 valdyklių spinta (esama);
 - R4 - Teleinformacijos surinkimo ir perdavimo įrenginys ir ryšių įrangos spinta (esama);
 - R5 - Kompensacinių ričių KR-3, KR-4 valdyklių spinta (projektuojama);
 - S1.1 - Ryšių įrangos spinta;
 - 101 ÷ 109 - I-os šynų sekcijos 10 kV įtampos elektros skirstomieji įrenginiai (esami);
 - 201 ÷ 208 - II-os šynų sekcijos 10 kV įtampos elektros skirstomieji įrenginiai (esami);
 - 301 ÷ 307 - III-os šynų sekcijos 10 kV įtampos elektros skirstomieji įrenginiai (projektuojami);
 - 401 ÷ 408 - IV-os šynų sekcijos 10 kV įtampos elektros skirstomieji įrenginiai (projektuojami)
 - Rez. vieta - rezervinė vietos 10 kV elektros skirstomiesiems įrenginiams.

Pastaba:		
1. Projektuojama įranga pažymėta raudona spalva;		
0	2025 12	Statybos leidimui (konkursui)
LAIDA	IŠLEIDIMO DATA	LAIDOS STATUSAS IR IŠLEIDIMO PRIEŽASTIS (JEI TAIKOMA)

		STATINIO PROJEKTO PAVADINIMAS			
		Gamybos, pramonės (energetikos) paskirties pastato statybos, elektros įrenginių rekonstravimo, Vilnius, Popieriaus g. 30, projektas			
		STATINIO NR. IR PAVADINIMAS			LAIDA
		Esamos 10 kV uždaros skirstyklos išplėtimo planas			0
KALBOS TRUMP	STATYTOJAS / UŽSAKOVAS		DOKUMENTO ŽYMUO		
It	AB "Energijos skirstymo operatorius" / Vilniaus miesto savivaldybės administracija		2510/712-01-TDP-PVA.B-02		
			LAPAS	LAPŲ	
			1	1	

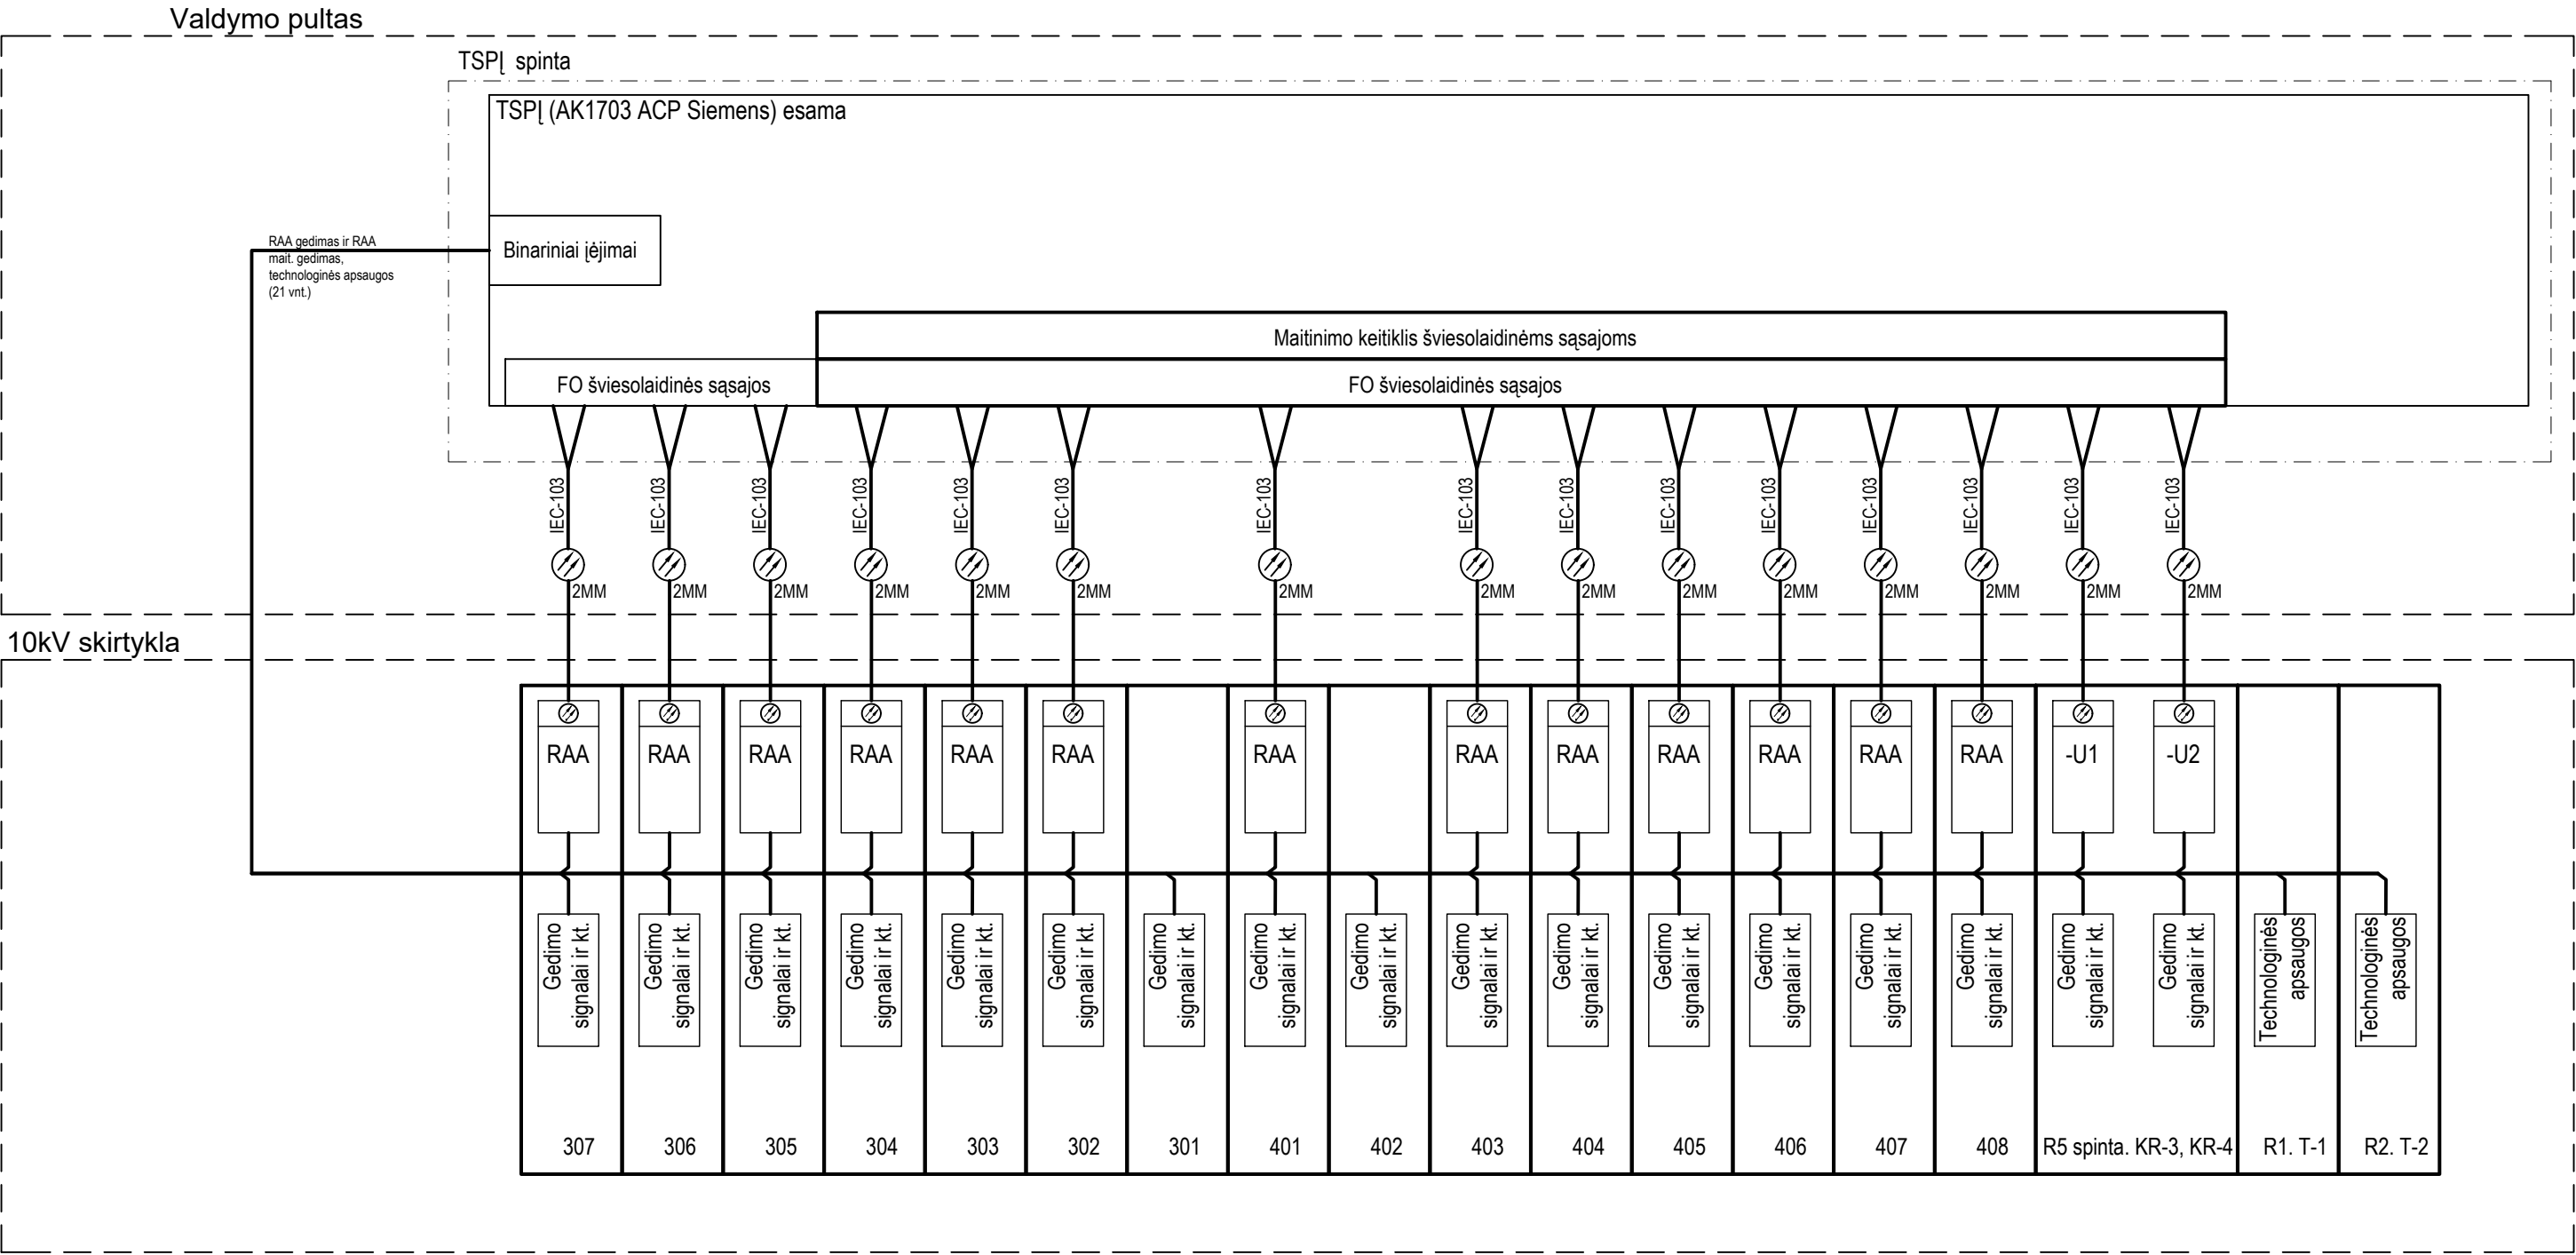

PASTABA: Paryškintos grandinės ir įranga montuojama papildomai.

							STATINIO PROJEKTO PAVADINIMAS		
							Gamybos, pramonės (energetikos) paskirties pastato statybos, elektros įrenginių rekonstravimo, Vilnius, Popieriaus g. 30, projektas		
							STATINIO NR. IR PAVADINIMAS	LAPAS	
							TSPĮ struktūrinė schema		0
						KALBOS TRUMP	STATYTOJAS / UŽSAKOVAS	DOKUMENTO ŽYMUO	LAPAS
						It	AB "Energijos skirstymo operatorius" / Vilniaus miesto savivaldybės administracija	2510/712-01-TDP-PVA.B-03	LAPŲ
0	2025 12	Statybos leidimui (konkursui)							
LAIDA	IŠLEIDIMO DATA	LAIDOS STATUSAS IR IŠLEIDIMO PRIEŽASTIS (JEI TAIKOMA)						1	1