
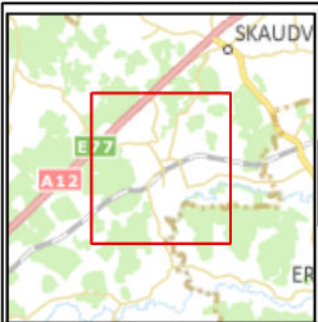


GRIOVIŲ PRIEŽIŪROS DARBAI

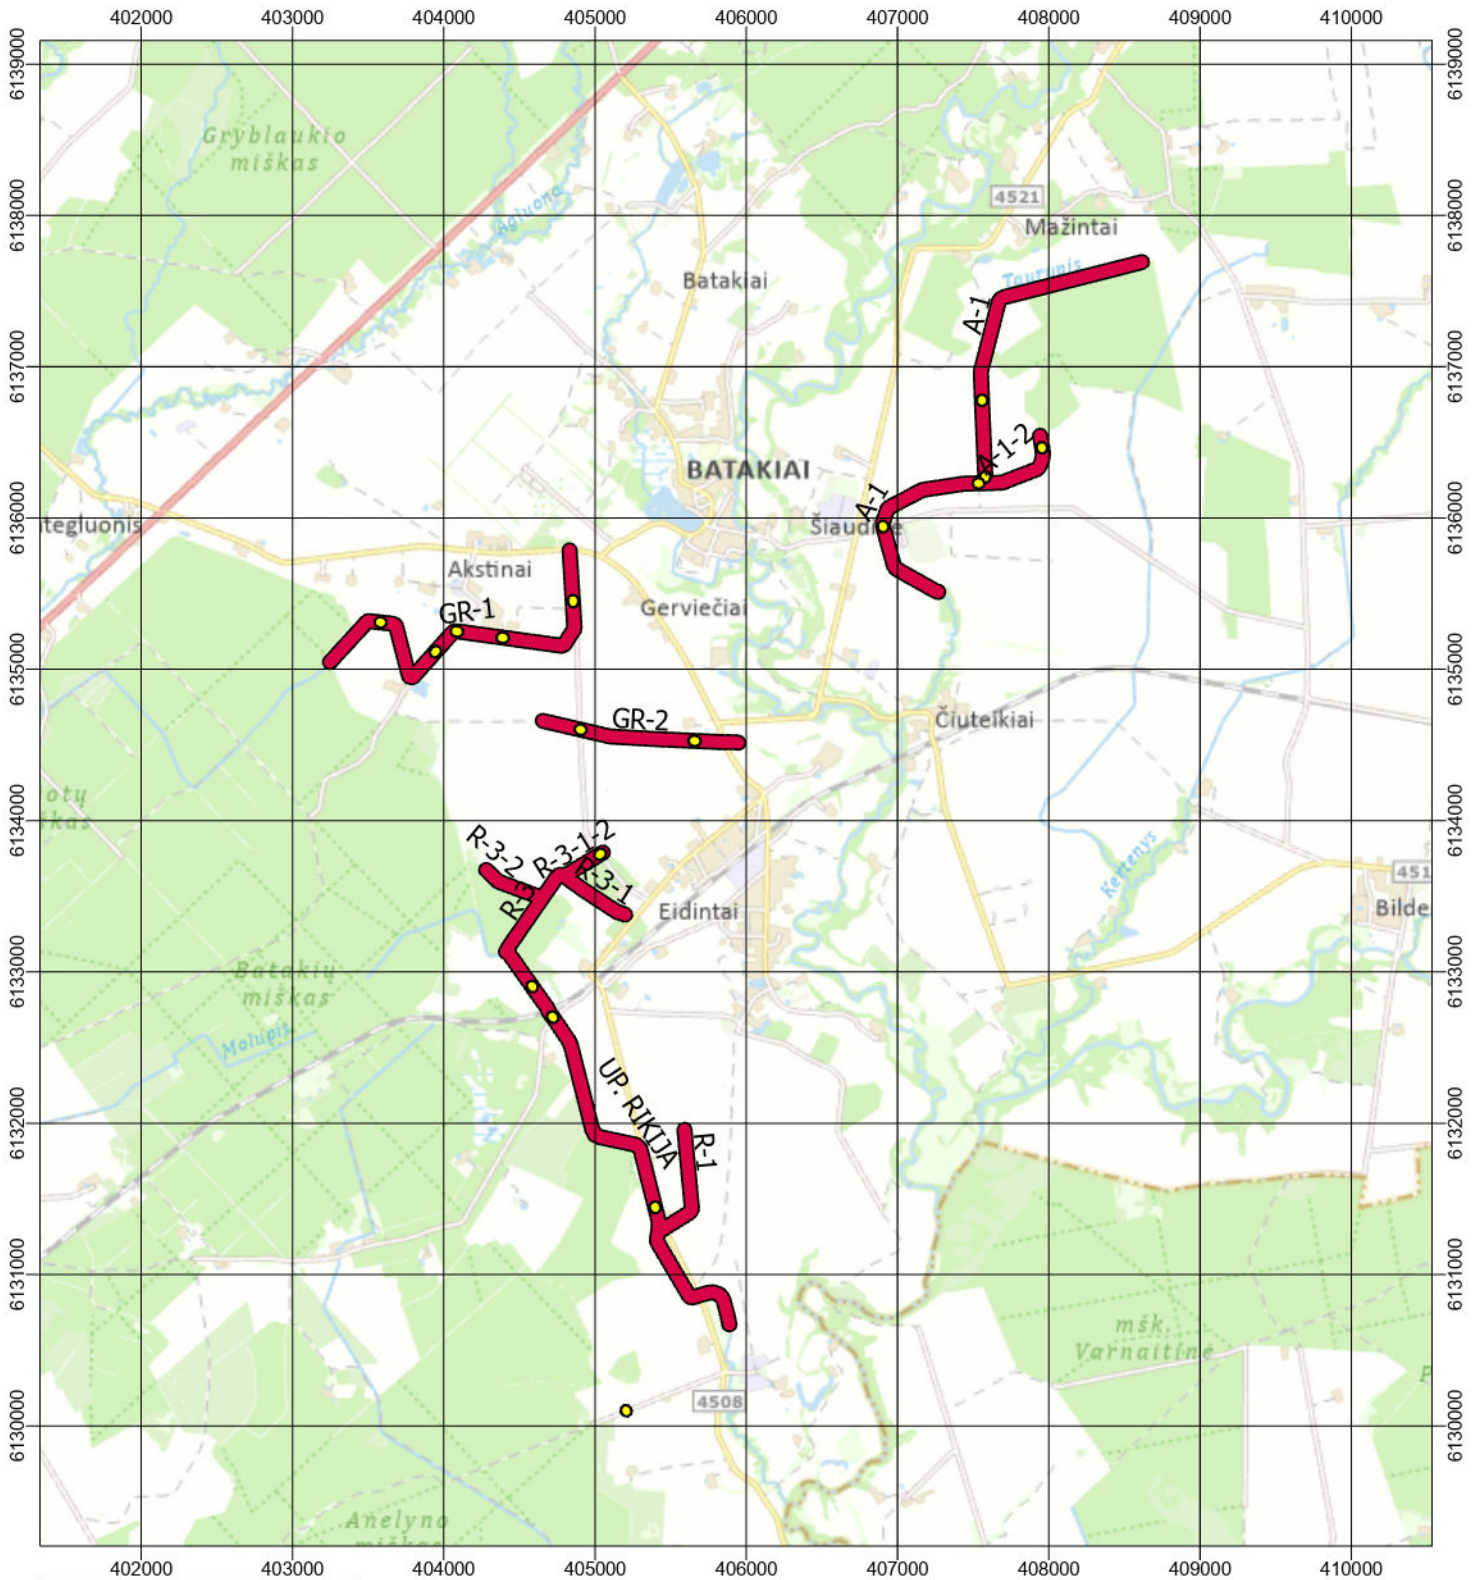

MELIORACIJOS STATINIŲ PLANAS M 1:10 000

TAURAGĖS R. SAV., BATAKIŲ SEN.,

© Nacionalinė žemės tarnyba prie ŽŪM, © VĮ GIS-Centras

Coordinate System: LKS 1994 Lithuania TM

2023

