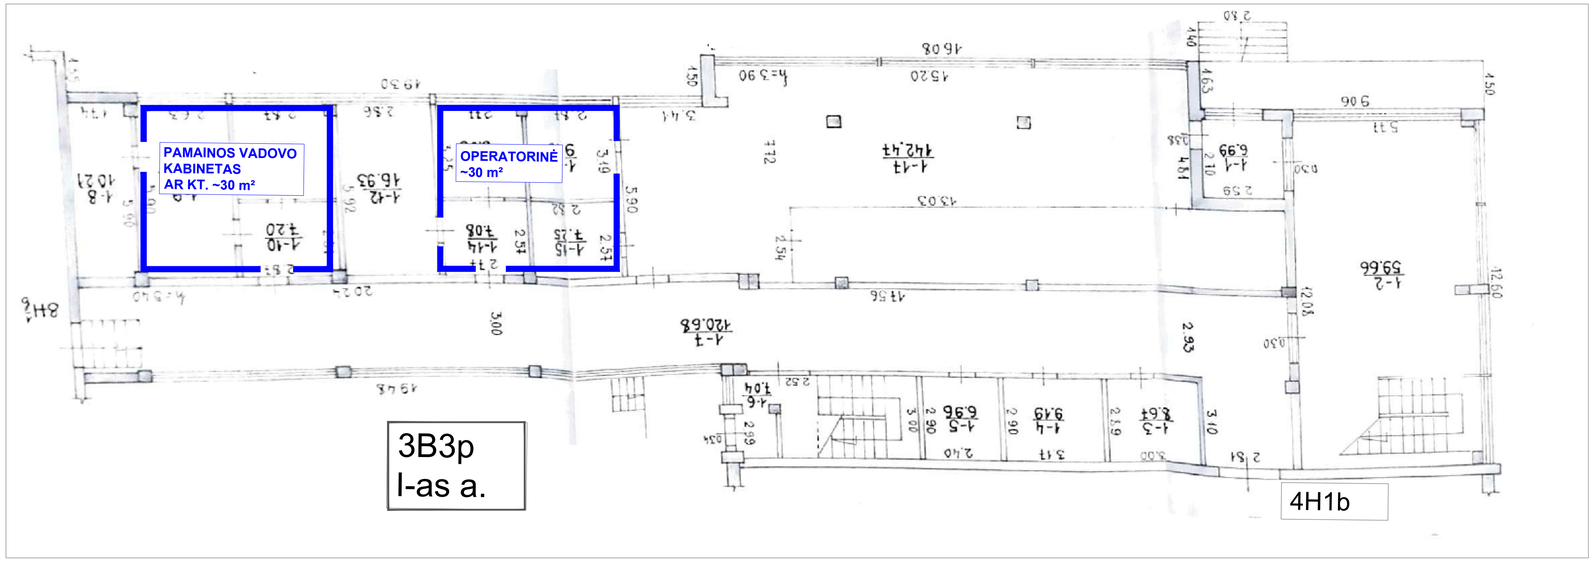

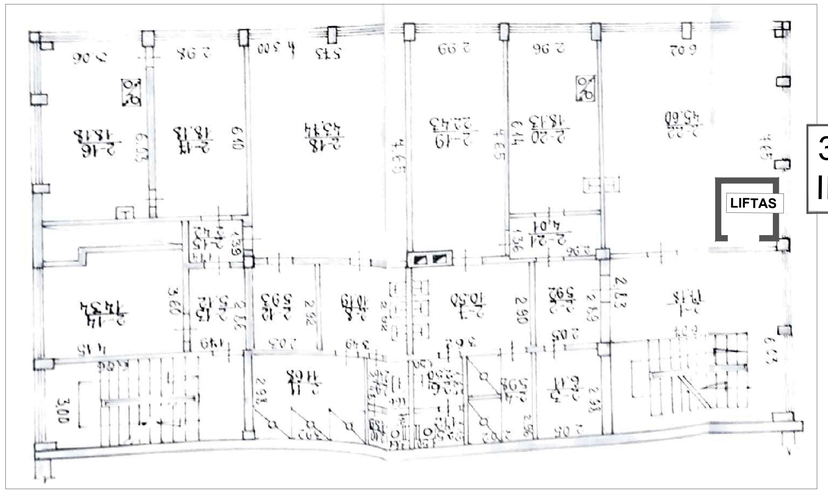

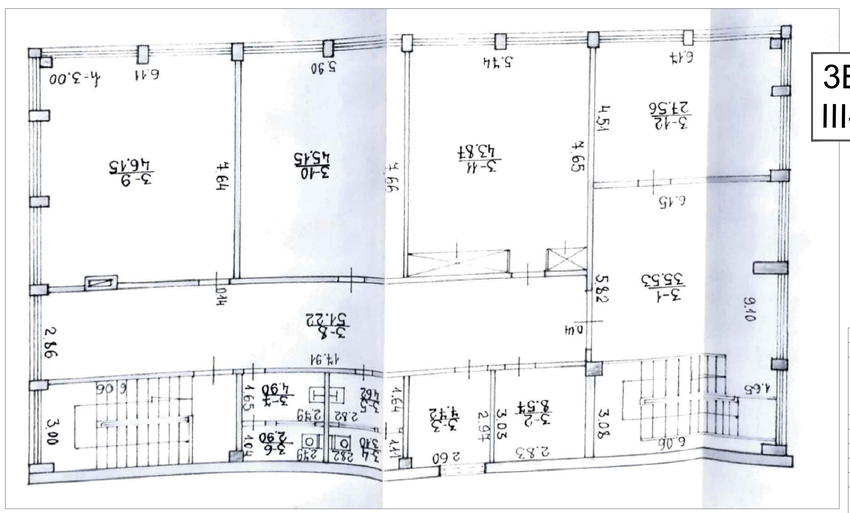

0	2024-11		
LAIDA			
KVAL. PATV. DOK. NR.		STATINIO PROJEKTO PAVADINIMAS	RK-8 TRANSFORMACIJOS KONCEPCINIŲ SPRENDINIŲ, REV 2, ATEITIES G. 12, 12A/ GELEŽINIO VILKO G. VILNIAUS M., PROJEKTINIAI PASIŪLYMAI
		STATINIO NUMERIS IR PAVADINIMAS	00 - SKLYPO PLANAS
		DOKUMENTO PAVADINIMAS	ADMINISTRACINIŲ PATALPŲ FUNKCINĖ SCHEMA ESAMUOSE PASTATUOSE 3B3p IR 5H1b M 1:100
			LAIDA: 0
lt	STATYTOJAS IR (ARBA) UŽSAKOVAS	DOKUMENTO ŽYMUO	SA_B-01
			LAPAS: 1 / LAPŲ: 1

formatas A1