


ANTRAS AUKŠTAS

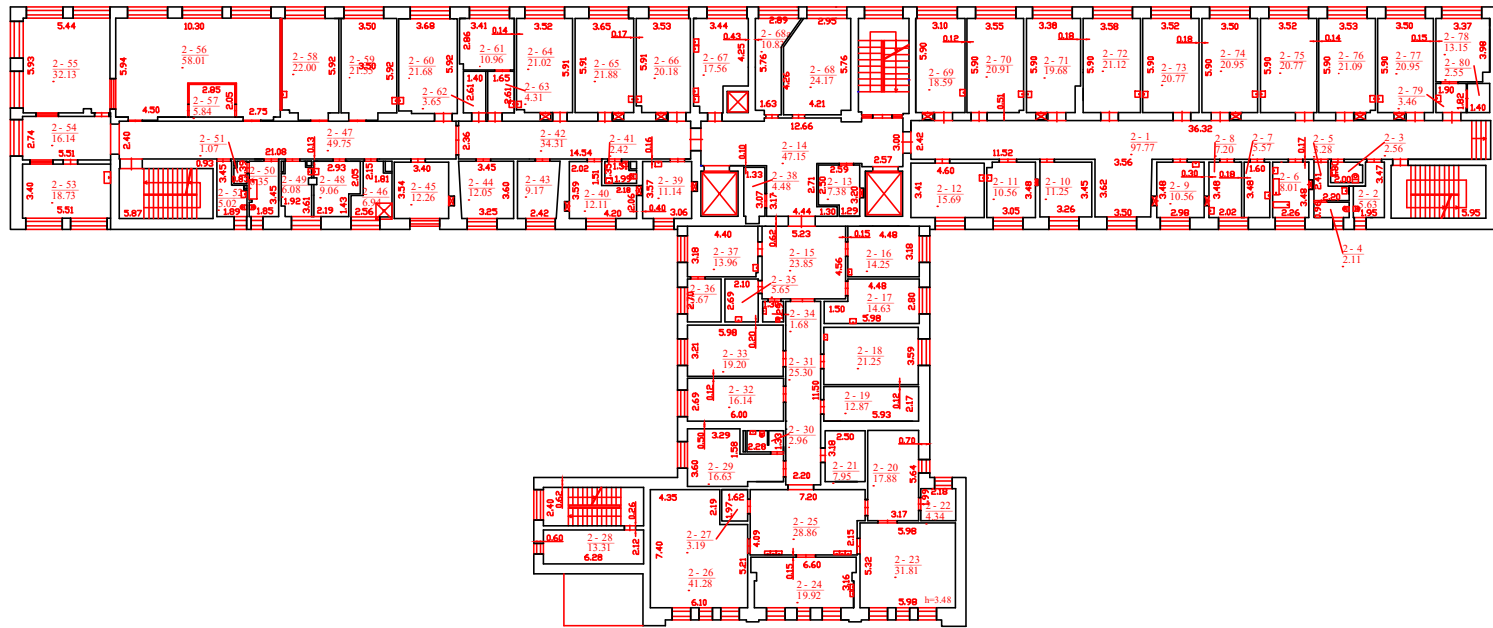

UAB "Inreal GEO", kodas: 302604810, adresas: Vilnius, Žalgirio g. 94 el. pašto adresas (-ai): dainius.stankevicius@inreal.lt, tel.: + 370 674 935 72

Matininko kvalifikacijos pažymėjimo Nr.	Pareigos	Vardas ir pavardė
2M-M-2579	Matininkas	DAINIUS STANKEVIČIUS
Adresas: Kėdainių r. sav. Kėdainių m. Budrio g. 5		
Pastato žymėjimas plane	1D4/p	
Kadastro duomenų nustatymo data	2024-01-10	
Plano parengimo data	2024-01-10	
Mastelis	1:300	



1166390368