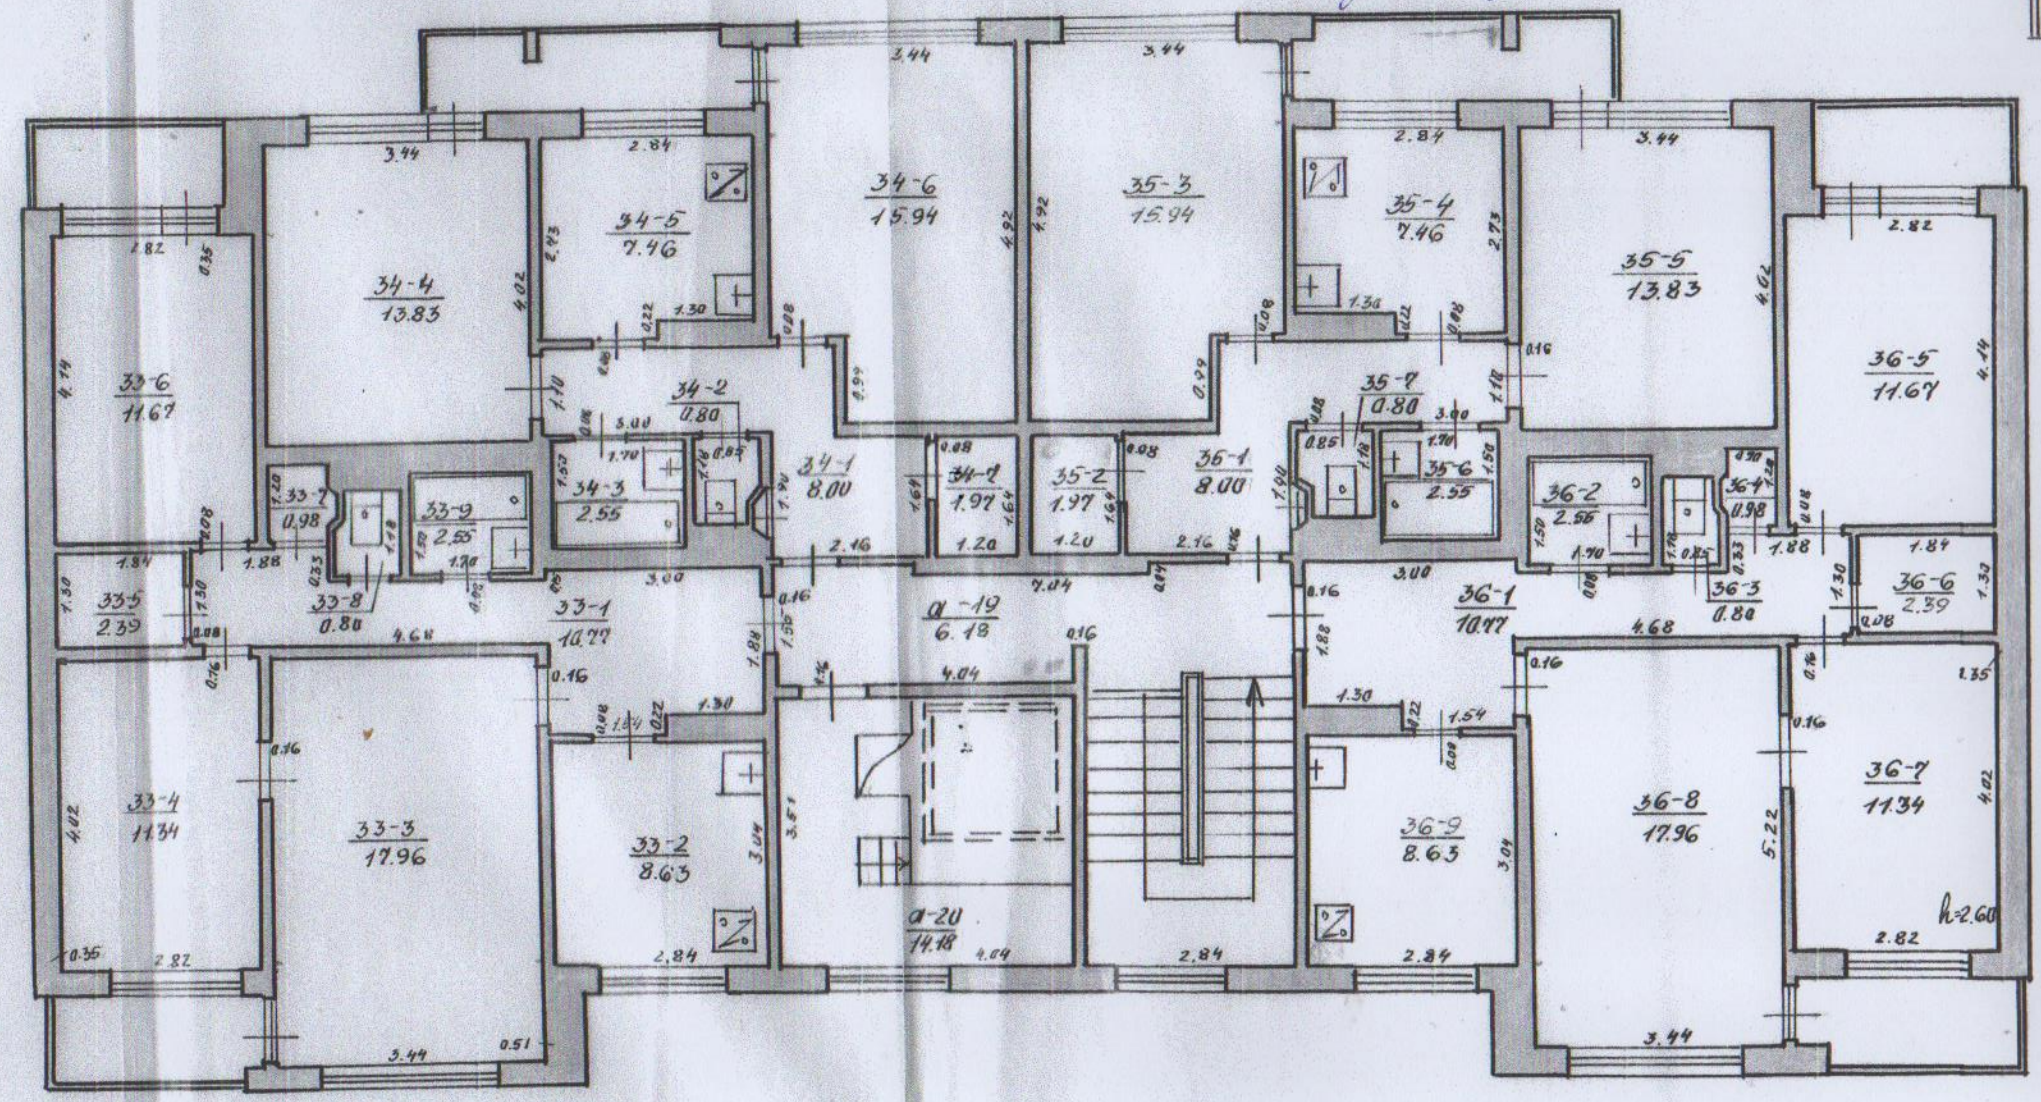Schema
Janybek g. 11