


TS Priedas Nr. 1. Preliminari situacijos schema

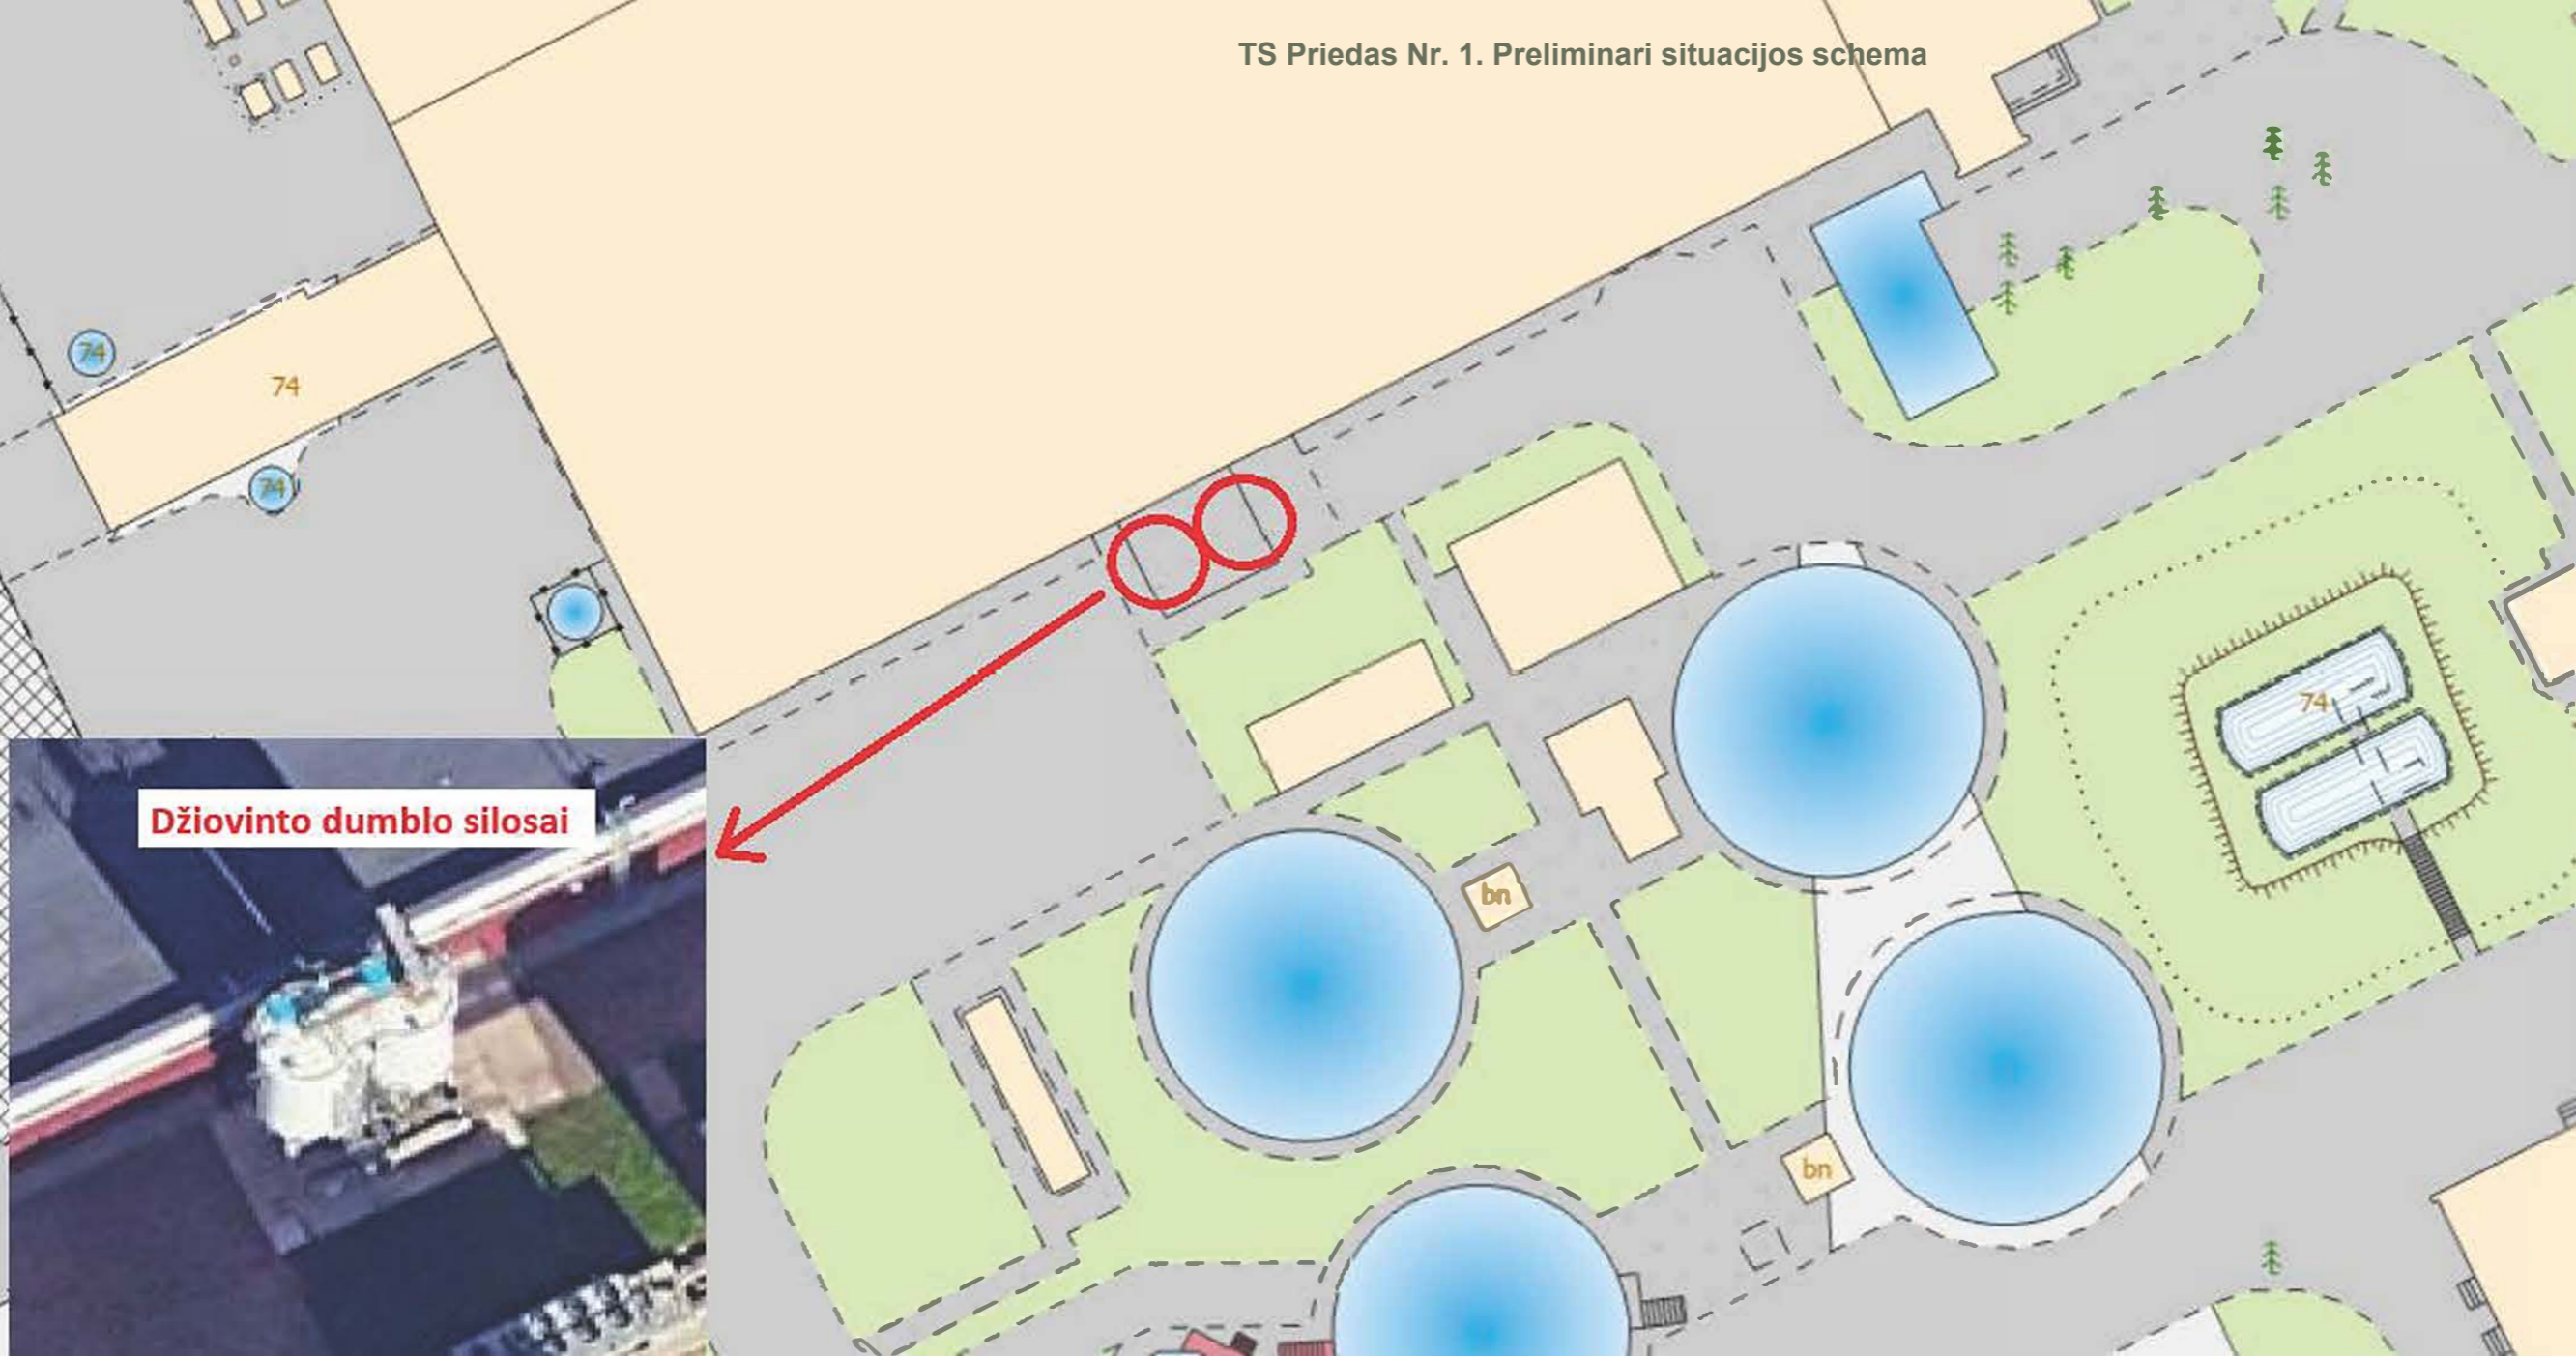

Džiovinimo dumblo silosai