




1128013185

PUSRŪSIO PLANAS
M 1:100

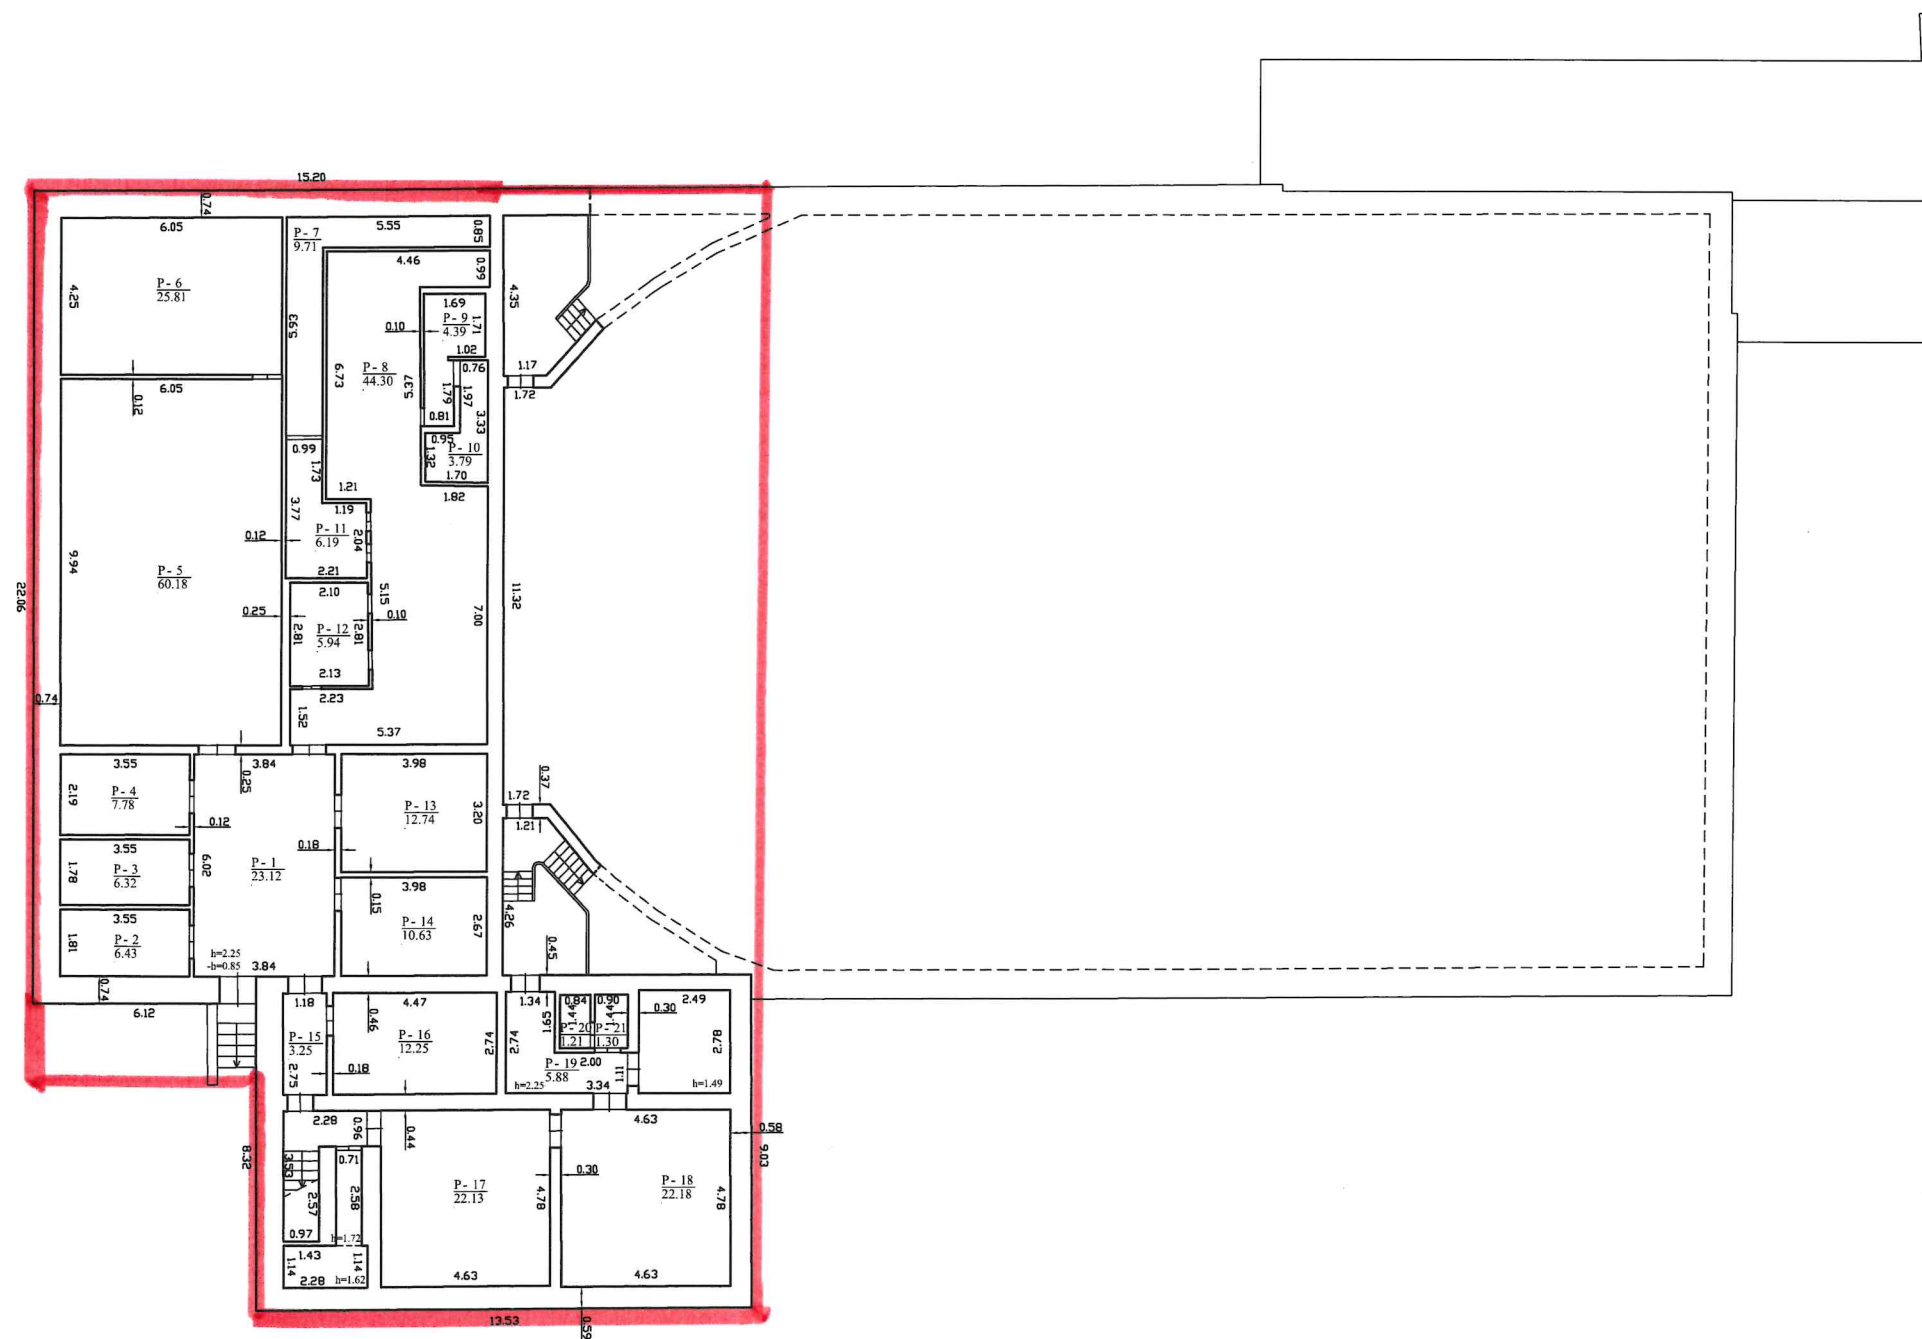


Hi=2.60

GINETOS BUČMYTĖS INDIVIDUALI VEIKLA			
Kval. pažymėjimas Nr.2M-M-2007, išduotas 2014-04-17			
Pareigos	V. pavardė	Parašas	Data
Matininkė	G. Bučmytė		2021-05-06
Rusio (pusrūsio) planas			1:100
Palangos m. sav. Palangos m. Juratės g. 13			A.V.
Sudarytas pagal 2021-05-06 kadastrinių matavimų duomenis		Pastato pažymėjimas plane 3C3p	



1128013185

ANTRO AUKŠTO PLANAS
M 1:100

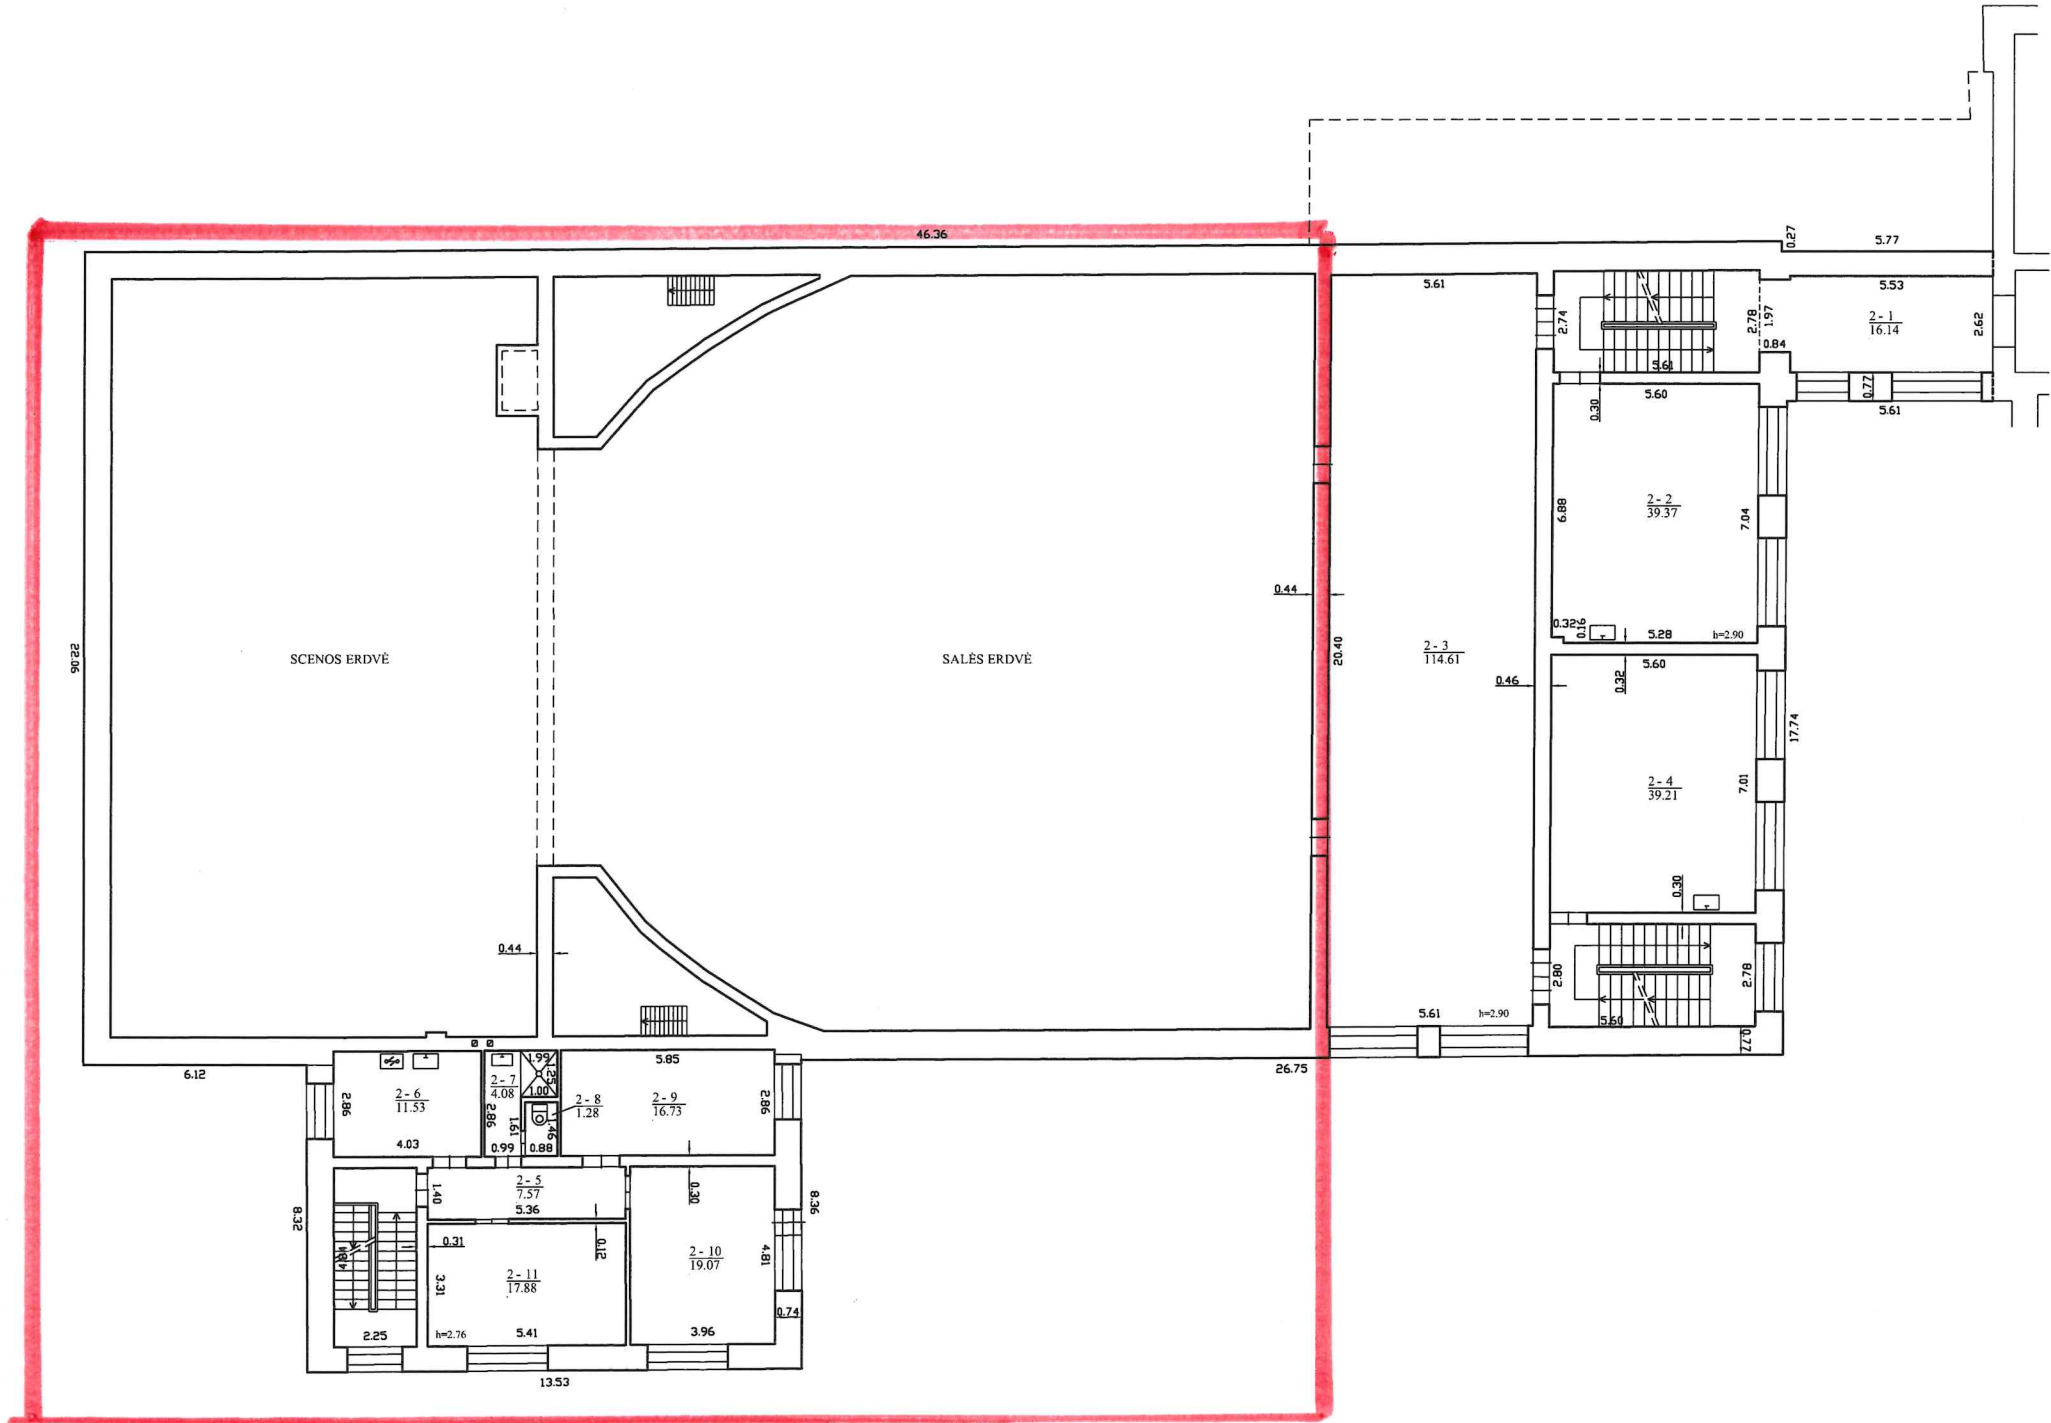


GINETOS BŪČMYTĖS INDIVIDUALI VEIKLA			
Kval. pažymėjimas Nr.2M-M-2007, išduotas 2014-04-17			
Pareigos	V., pavardė	Parašas	Data
Matininkė	G. Bučmytė		2021-05-06
Antro aukšto planas		1:100	A.V.
Palangos m. sav. Palangos m. Jūros g. 13			
Sudarytas pagal 2021-05-06 kadastrinių matavimų duomenis		Pastato pažymėjimas plane 3C3p	



1128013185

TREČIO AUKŠTO PLANAS
M 1:100

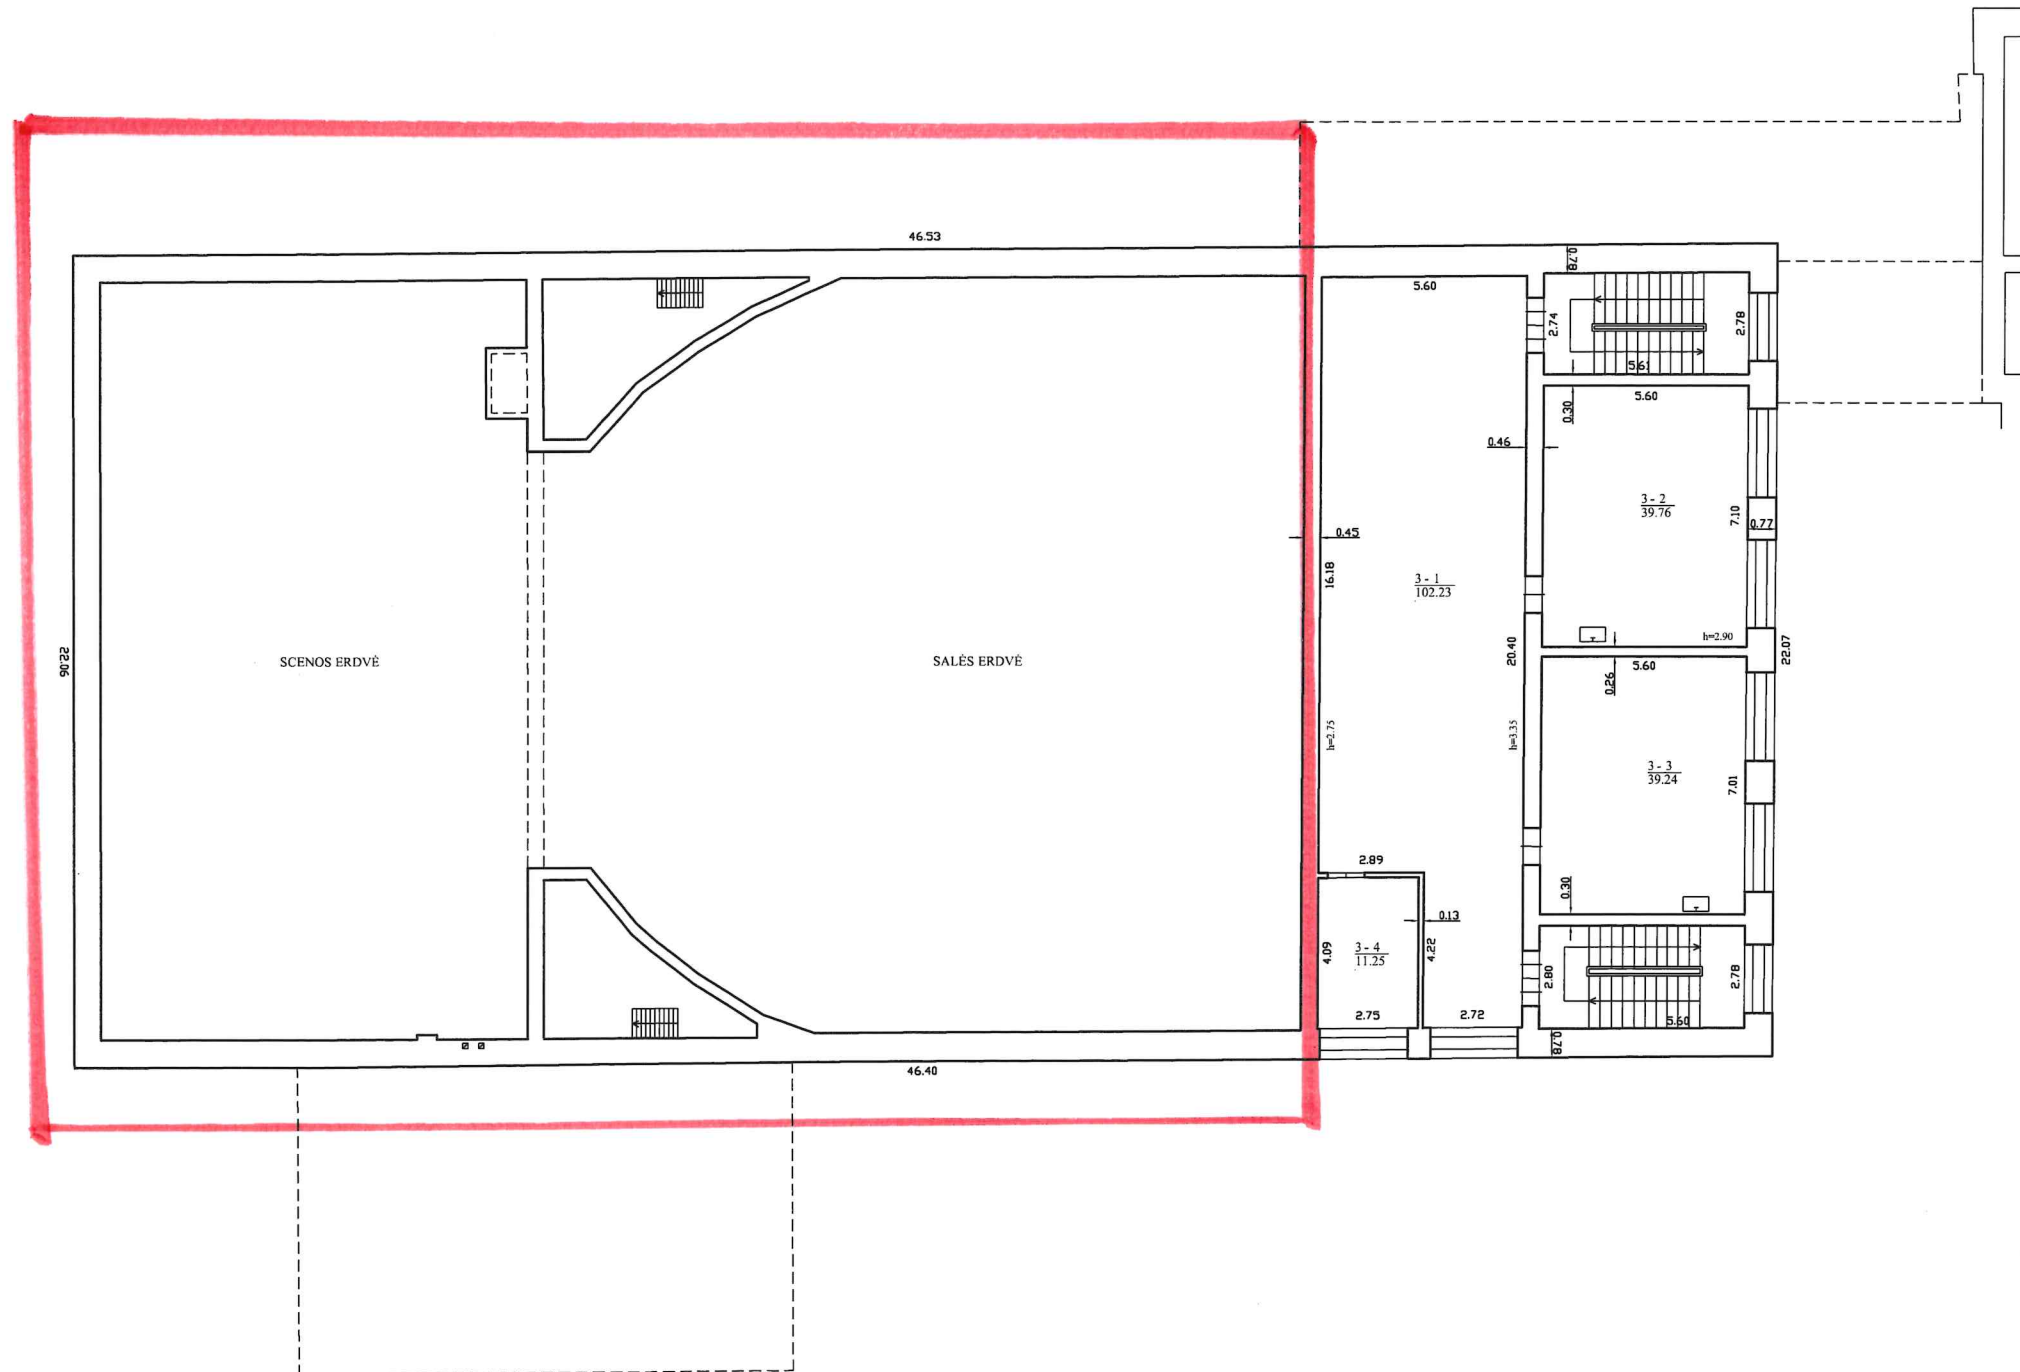

GINETOS BUCMYTĖS INDIVIDUALI VEIKLA			
Kval. pažymėjimas Nr.234-M-2007, išduotas 2014-04-17			
Pareigos	V. pavardė	Parasas	Data
Maitininkė	G. Bučmytė		2021-05-06
Trečio aukšto planas			
Palangos m. sav. Palangos m. Juratės g. 13			A.V.
Sudarytas pagal 2021-05-06 kadastrinių matavimų duomenis		Pastaro pažymėjimas plane 3C3p	