

Kitų statinių kadastro duomenys

Adresas Visagino sav. Visagino m.

Unikalus Nr. 4400-2113-9022

Pavadinimas Pontoninis tiltas

Pažymėjimas plane b

Paskirtis Kiti inžineriniai statiniai

Kad. duomenų nustatymo 2014-09-19

Aprašymas

Statinio duomenys

Statybos pradžios metai:	1998	Modernizavimo pradžios metai:	
Statybos pabaigos metai:	1998	Modernizavimo pabaigos metai:	
Rekonstravimo pradžios metai:	2014	Papr. remonto pradžios metai:	
Rekonstravimo pabaigos metai:	2014	Papr. remonto pabaigos metai:	
Kap. remonto pradžios metai:		Statinio kategorija:	II grupės nesudėtingas
Kap. remonto pabaigos metai:		Daikto būklė:	

Statinio sudėtinių dalių kadastro duomenys

Pažymėjimas plane	Sudėtinė dalis		
b	Pontoninis tiltas		
Statybos pradžios metai:	1998	Plotis: m	
Statybos pabaigos metai:	1998	Plotas: kv. m	257,64
Rekonstravimo pradžios metai:	2014	Tūris: kub. m	
Rekonstravimo pabaigos metai:	2014	Gylis: m	3,8
Kap. remonto pradžios metai:		Baigtumo procentas: %	100
Kap. remonto pabaigos metai:		Aukštis: m	
Modernizavimo pradžios metai:		Ilgis: m	139
Modernizavimo pabaigos metai:		Skersmuo: mm	
Papr. remonto pradžios metai:		Medžiaga:	Lentos
Papr. remonto pabaigos metai:		Markė:	
Kiekis: vnt.	1		

Pažymėjimas plane	Sudėtinė dalis		
b1	Lieptai		
Statybos pradžios metai:	1998	Plotis: m	2,4
Statybos pabaigos metai:	1998	Plotas: kv. m	44,75
Rekonstravimo pradžios metai:	2014	Tūris: kub. m	
Rekonstravimo pabaigos metai:	2014	Gylis: m	
Kap. remonto pradžios metai:		Baigtumo procentas: %	100
Kap. remonto pabaigos metai:		Aukštis: m	
Modernizavimo pradžios metai:		Ilgis: m	8,83
Modernizavimo pabaigos metai:		Skersmuo: mm	
Papr. remonto pradžios metai:		Medžiaga:	Lentos
Papr. remonto pabaigos metai:		Markė:	
Kiekis: vnt.	2		



Statinio sudėtinių dalių kadastro duomenys

Pažymėjimas plane	Sudėtinė dalis		
t	Turėkliai		
Statybos pradžios metai:	2014	Plotis: m	
Statybos pabaigos metai:	2014	Plotas: kv. m	
Rekonstravimo pradžios metai:		Tūris: kub. m	
Rekonstravimo pabaigos metai:		Gylis: m	
Kap. remonto pradžios metai:		Baigtumo procentas: %	100
Kap. remonto pabaigos metai:		Aukštis: m	1,245
Modernizavimo pradžios metai:		Ilgis: m	124,34
Modernizavimo pabaigos metai:		Skersmuo: mm	
Papr. remonto pradžios metai:		Medžiaga:	Metalas
Papr. remonto pabaigos metai:		Markė:	
Kiekis: vnt.			

Parengė Matininkė Vera Jakubovič

A.V.



Kitų statinių kadastro duomenys

Adresas Visagino sav. Visagino m.

Unikalus Nr. 4400-3074-3278

Pavadinimas Betoninė pontoninė prieplauka

Pažymėjimas plane b2

Paskirtis Kiti inžineriniai statiniai

Kad. duomenų nustatymo 2014-09-19

Aprašymas

Statinio duomenys

Statybos pradžios metai:	2014	Modernizavimo pradžios metai:	
Statybos pabaigos metai:	2014	Modernizavimo pabaigos metai:	
Rekonstravimo pradžios metai:		Papr. remonto pradžios metai:	
Rekonstravimo pabaigos metai:		Papr. remonto pabaigos metai:	
Kap. remonto pradžios metai:		Statinio kategorija:	I grupės nesudėtingas
Kap. remonto pabaigos metai:		Daikto būklė:	

Statinio sudėtinių dalių kadastro duomenys

Pažymėjimas plane	Sudėtinė dalis		
b2	Betoninė pontoninė prieplauka		
Statybos pradžios metai:	2014	Plotis: m	2,4
Statybos pabaigos metai:	2014	Plotas: kv. m	78,63
Rekonstravimo pradžios metai:		Tūris: kub. m	
Rekonstravimo pabaigos metai:		Gylis: m	1,3
Kap. remonto pradžios metai:		Baigtumo procentas: %	100
Kap. remonto pabaigos metai:		Aukštis: m	
Modernizavimo pradžios metai:		Ilgis: m	17,88
Modernizavimo pabaigos metai:		Skersmuo: mm	
Papr. remonto pradžios metai:		Medžiaga:	Medis
Papr. remonto pabaigos metai:		Markė:	
Kiekis: vnt.	1		

Pažymėjimas plane	Sudėtinė dalis		
t1	Priėjimo lieptelis		
Statybos pradžios metai:	2014	Plotis: m	1,64
Statybos pabaigos metai:	2014	Plotas: kv. m	8,69
Rekonstravimo pradžios metai:		Tūris: kub. m	
Rekonstravimo pabaigos metai:		Gylis: m	
Kap. remonto pradžios metai:		Baigtumo procentas: %	100
Kap. remonto pabaigos metai:		Aukštis: m	
Modernizavimo pradžios metai:		Ilgis: m	5,3
Modernizavimo pabaigos metai:		Skersmuo: mm	
Papr. remonto pradžios metai:		Medžiaga:	Medis
Papr. remonto pabaigos metai:		Markė:	
Kiekis: vnt.	1		



Statinio sudėtinių dalių kadastro duomenys

Pažymėjimas plane	Sudėtinė dalis		
t2	Priėjimo lieptelis		
Statybos pradžios metai:	2014	Plotis: m	1,2
Statybos pabaigos metai:	2014	Plotas: kv. m	6,6
Rekonstravimo pradžios metai:		Tūris: kub. m	
Rekonstravimo pabaigos metai:		Gylis: m	
Kap. remonto pradžios metai:		Baigtumo procentas: %	100
Kap. remonto pabaigos metai:		Aukštis: m	
Modernizavimo pradžios metai:		Ilgis: m	5,5
Modernizavimo pabaigos metai:		Skersmuo: mm	
Papr. remonto pradžios metai:		Medžiaga:	Medis
Papr. remonto pabaigos metai:		Markė:	
Kiekis: vnt.	1		

Pažymėjimas plane	Sudėtinė dalis		
p	Betoniniai pontonai		
Statybos pradžios metai:	2014	Plotis: m	2,4
Statybos pabaigos metai:	2014	Plotas: kv. m	5,28
Rekonstravimo pradžios metai:		Tūris: kub. m	
Rekonstravimo pabaigos metai:		Gylis: m	
Kap. remonto pradžios metai:		Baigtumo procentas: %	100
Kap. remonto pabaigos metai:		Aukštis: m	0.71
Modernizavimo pradžios metai:		Ilgis: m	3,1
Modernizavimo pabaigos metai:		Skersmuo: mm	
Papr. remonto pradžios metai:		Medžiaga:	Betonas
Papr. remonto pabaigos metai:		Markė:	C40/50
Kiekis: vnt.	3		

Parengė Matininkė Vera Jakubovič

A.V.



Kitų statinių kadastro duomenys

Adresas Visagino sav. Visagino m.

Pavadinimas Vandens čiuożykla

Aprašymas

Unikalus Nr. 4400-3074-3314

Pažymėjimas plane b3

Paskirtis Kiti inžineriniai statiniai

Kad. duomenų nustatymo 2014-09-19

Statinio duomenys

Statybos pradžios metai:	2014	Modernizavimo pradžios metai:	
Statybos pabaigos metai:	2014	Modernizavimo pabaigos metai:	
Rekonstravimo pradžios metai:		Papr. remonto pradžios metai:	
Rekonstravimo pabaigos metai:		Papr. remonto pabaigos metai:	
Kap. remonto pradžios metai:		Statinio kategorija:	II grupės nesudėtingas
Kap. remonto pabaigos metai:		Daikto būklė:	

Statinio sudėtinų dalių kadastro duomenys

Pažymėjimas plane	Sudėtinė dalis		
b3	Vandens čiuożykla		
Statybos pradžios metai:	2014	Plotis: m	
Statybos pabaigos metai:	2014	Plotas: kv. m	
Rekonstravimo pradžios metai:		Tūris: kub. m	
Rekonstravimo pabaigos metai:		Gylis: m	
Kap. remonto pradžios metai:		Baigtumo procentas: %	100
Kap. remonto pabaigos metai:		Aukštis: m	
Modernizavimo pradžios metai:		Ilgis: m	25
Modernizavimo pabaigos metai:		Skersmuo: mm	1000
Papr. remonto pradžios metai:		Medžiaga:	Stikloplastis
Papr. remonto pabaigos metai:		Markė:	
Kiekis: vnt.	1		

Pažymėjimas plane	Sudėtinė dalis		
p1	Vandens čiuożyklos pamatai		
Statybos pradžios metai:	2014	Plotis: m	
Statybos pabaigos metai:	2014	Plotas: kv. m	
Rekonstravimo pradžios metai:		Tūris: kub. m	4,54
Rekonstravimo pabaigos metai:		Gylis: m	2
Kap. remonto pradžios metai:		Baigtumo procentas: %	100
Kap. remonto pabaigos metai:		Aukštis: m	
Modernizavimo pradžios metai:		Ilgis: m	
Modernizavimo pabaigos metai:		Skersmuo: mm	1700
Papr. remonto pradžios metai:		Medžiaga:	Betonas
Papr. remonto pabaigos metai:		Markė:	
Kiekis: vnt.	1		



Statinio sudėtinių dalių kadastro duomenys

Pažymėjimas plane	Sudėtinė dalis		
p2	Vandens čiuožklos pamatai		
Statybos pradžios metai:	2014	Plotis: m	
Statybos pabaigos metai:	2014	Plotas: kv. m	
Rekonstravimo pradžios metai:		Tūris: kub. m	1,57
Rekonstravimo pabaigos metai:		Gylis: m	1
Kap. remonto pradžios metai:		Baigtumo procentas: %	100
Kap. remonto pabaigos metai:		Aukštis: m	
Modernizavimo pradžios metai:		Ilgis: m	
Modernizavimo pabaigos metai:		Skersmuo: mm	1000
Papr. remonto pradžios metai:		Medžiaga:	Betonas
Papr. remonto pabaigos metai:		Markė:	
Kiekis: vnt.	2		

Parengė Matininkė Vera Jakubovič

A.V.



Kitų statinių įkainojimas (perkainojimas)

Adresas Visagino sav. Visagino m.

Unikalus Nr. 4400-2113-9022

Pavadinimas	Vertės nustatymo data	Įkainojimas (I), Perkainojimas (P)	Kasmetinis vertės mažinimo koeficientas	Matavimo vienetas	Kiekis	Kainynas ir lentelė	Vieneto statybos vertė po indeksavimo, Lt	Atkūrimo kaštai (statybinė vertė), Lt	Nusidėvėjimas %	Atkuriamoji vertė, Lt	Vietovės pataisos koeficientas	Vidutinė rinkos vertė, Lt
1	2	3	4	5	6	7	8	9	10	11	12	13
Pontoninis tiltas b	2014-09-19	I	5	kv.	257,64	NTK 2014- 5.3.48	882	227000	0	227000	1	227000
Lieptai b1	2014-09-19	I	5	kv.	44,75	NTK 2014- 5.3.48	271	12100	0	12100	1	12100
Turėkliai t	2014-09-19	I	2,5	m	124,34	NTK 2014- 5.3.48	0	0	0	0	1	0
Viso								239000		239000		239000

Parengė Matininkė Vera Jakubovič

A.V.



Kitų statinių įkainojimas (perkainojimas)

Adresas Visagino sav. Visagino m.

Unikalus Nr. 4400-3074-3278

Pavadinimas	Vertės nustatymo data	Įkainojimas (I), Perkainojimas (P)	Kasmetinis vertės mažinimo koeficientas	Matavimo vienetas	Kiekis	Kainynas ir lentelė	Vieneto statybos vertė po indeksavimo, Lt	Atkūrimo kaštai (statybinė vertė), Lt	Nusidėvėjimas %	Atkuriamoji vertė, Lt	Vietovės pataisos koeficientas	Vidutinė rinkos vertė, Lt
1	2	3	4	5	6	7	8	9	10	11	12	13
Betoninė pontoninė prieplauka b2	2014-09-19	I	3,3	kv.	78,63	NTK 2014- 5.3.48	882	69400	0	69400	1	69400
Priėjimo lieptelis t1	2014-09-19	I	3,3	kv.	8,69	NTK 2014- 5.3.48	271	2350	0	2350	1	2350
Priėjimo lieptelis t2	2014-09-19	I	3,3	m	5,5	NTK 2014- 5.3.48	271	1490	0	1490	1	1490
Betoniniai pontonai p	2014-09-19	I	3,3	kv.	5,28	NTK 2014- 5.3.48	0	0	0	0	1	0
Viso								73200		73200		73200

Parengė Matininkė Vera Jakubovič

A.V.



Kitų statinių įkainojimas (perkainojimas)

Adresas Visagino sav. Visagino m.

Unikalus Nr. 4400-3074-3314

Pavadinimas	Vertės nustatymo data	Įkainojimas (I), Perkainojimas (P)	Kasmetinis vertės mažinimo koeficientas	Matavimo vienetas	Kiekis	Kainynas ir lentelė	Vieneto statybos vertė po indeksavimo, Lt	Atkūrimo kaštai (statybinė vertė), Lt	Nusidėvėjimas %	Atkuriamoji vertė, Lt	Vietovės pataisos koeficientas	Vidutinė rinkos vertė, Lt
1	2	3	4	5	6	7	8	9	10	11	12	13
Vandens čiuožykla b3	2014-09-19	I	2,9	m	25	NTK 2014- 4.4.19	808	20200	0	20200	1	20200
Vandens čiuožklos pamatai p1	2014-09-19	I	1,3	kub.	4,54	NTK 2014-5.3.9	6006	27300	0	27300	1	27300
Vandens čiuožklos pamatai p2	2014-09-19	I	1,3	kub.	1,57	NTK 2014-5.3.9	6006	9430	0	9430	1	9430
Viso								56900		56900		56900

Parengė Matininkė Vera Jakubovič

A.V.



Koordinačių žiniaraštis

Adresas Visagino sav. Visagino m.

Pavadinimas Pontoninis tiltas

Unikalus Nr. 4400-2113-9022

Žym jimas b

Paskirtis Kiti inžineriniai statiniai

Matavim data 2014-09-19

Koordinačių sistema: LKS1994

Taško Nr.	X	Y
1	6164911,46	653060,63
1	6164909,87	653077,47
2	6164867,57	653078,52
2	6164910,84	653073,24
3	6164878,88	653106,26
3	6164912,63	653074,84
4	6164922,77	653088,37
5	6164921,82	653086,04
6	6164880,26	653102,97
7	6164870,86	653079,90
8	6164912,41	653062,96

Parengė Matininkė Vera Jakubovič

A.V.

Tikrino



Koordinacijų žiniaraštis

Adresas Visagino sav. Visagino m.

Pavadinimas Betonin pontonin prieplauka

Unikalus Nr. 4400-3074-3278

Žym jimas b2

Paskirtis Kiti inžineriniai statiniai

Matavim data 2014-09-19

Koordinacijų sistema: LKS1994

Taško Nr.	X	Y	Taško Nr.	X	Y
1	6164876,32	652992,51	35	6164849,58	652997,54
2	6164876,98	652994,01	36	6164850,18	652997,28
3	6164872,12	652996,14	37	6164851,90	653001,21
4	6164872,04	652995,94	38	6164852,94	653002,35
5	6164867,27	652998,03	39	6164855,49	653001,23
6	6164867,52	652998,58	40	6164855,36	652999,70
7	6164866,04	652999,23	41	6164853,63	652995,76
8	6164866,17	653000,76	42	6164854,22	652995,50
9	6164867,90	653004,70	43	6164855,95	652999,44
10	6164867,30	653004,96	44	6164856,99	653000,57
11	6164865,58	653001,02	45	6164859,66	652999,40
12	6164864,54	652999,88	46	6164859,54	652997,86
13	6164862,14	653000,94	47	6164857,81	652993,93
14	6164862,27	653002,47	48	6164858,41	652993,67
15	6164864,00	653006,41	49	6164860,14	652997,60
16	6164863,40	653006,67	50	6164861,18	652998,74
17	6164861,68	653002,73	51	6164863,58	652997,69
18	6164860,62	653001,57	52	6164863,44	652996,15
19	6164857,96	653002,77	53	6164861,71	652992,22
20	6164858,09	653004,31	54	6164862,31	652991,95
21	6164859,81	653008,24	55	6164864,04	652995,89
22	6164859,22	653008,51	56	6164865,08	652997,03
23	6164857,49	653004,57	57	6164866,55	652996,38
24	6164856,45	653003,43	58	6164866,79	652996,93
25	6164853,91	653004,55	59	6164871,55	652994,84
26	6164854,04	653006,08	60	6164871,45	652994,67
27	6164855,77	653010,02			
28	6164855,17	653010,28			
29	6164853,44	653006,34			
30	6164852,41	653005,21			
31	6164851,14	653005,76			
32	6164850,18	653003,56			
33	6164851,44	653003,01			
34	6164851,31	653001,48			

Parengė Matininkė Vera Jakubovič

Tikrino

A.V.



Koordinacijų žiniaraštis

Adresas Visagino sav. Visagino m.

Pavadinimas Vandens iuožykla

Unikalus Nr. 4400-3074-3314

Žym jimas b3

Paskirtis Kiti inžineriniai statiniai

Matavim data 2014-09-19

Koordinacijų sistema: LKS1994

Taško Nr.	X	Y
1	6164909,87	653077,47
2	6164910,84	653073,24
3	6164912,63	653074,84

Parengė Matininkė Vera Jakubovič

A.V.

Tikrino



Bylos Nr. 30/1984
Tomo Nr. 1
Registro 44/1397782

BYLOS TOMO VIDAUS APYRAŠAS

Eil. Nr.	Dokumento pavadinimas	Dokumento		Lap skai .	Bylos lap numeriai	Pastabos
		Nr.	Data			
1	Statinio planas "STATINI IŠD STYMO PLANAS"		2014-09-19	3	1-3	
2	Koordinatų žiniaraštis KZ		2014-09-19	3	4-6	
3	Inžinerinių statinių kadastro duomenys 1C FORMA		2014-09-19	6	7-12	
4	Inžinerinių statinių kainojimas (perkainojimas) 2C FORMA		2014-09-19	3	13-15	
5	6C FORMA		2014-09-19	1	16	

Vidaus apyrašo lap 16

(pareigos, parašas, vardas, pavardė)

Uždaroji akcin bendrov "AUKŠTAITIJOS MATININK BIURAS"

NEKILNOJAMOJO DAIKTO KADASTRINI MATAVIM BYLA

Tomas: 1

Nekilnojamojo turto objektas: Inžinerinis statinys

Bylos Nr.: 30/1984

Registro Nr.: 44/1397782 (Statiniai)

Adresas: Visagino sav. Visagino m.

Lap skaičius: 17



SUDERINTA

Valstybės įmonės Registrų centro Utenos filialas


Elektroniniu parašu pasirašė: Daiva Juknaitė

Pareigos: Vyresnioji kadastro specialistė

Laiko žyma: 2014-09-26 11:19:21



1048456525

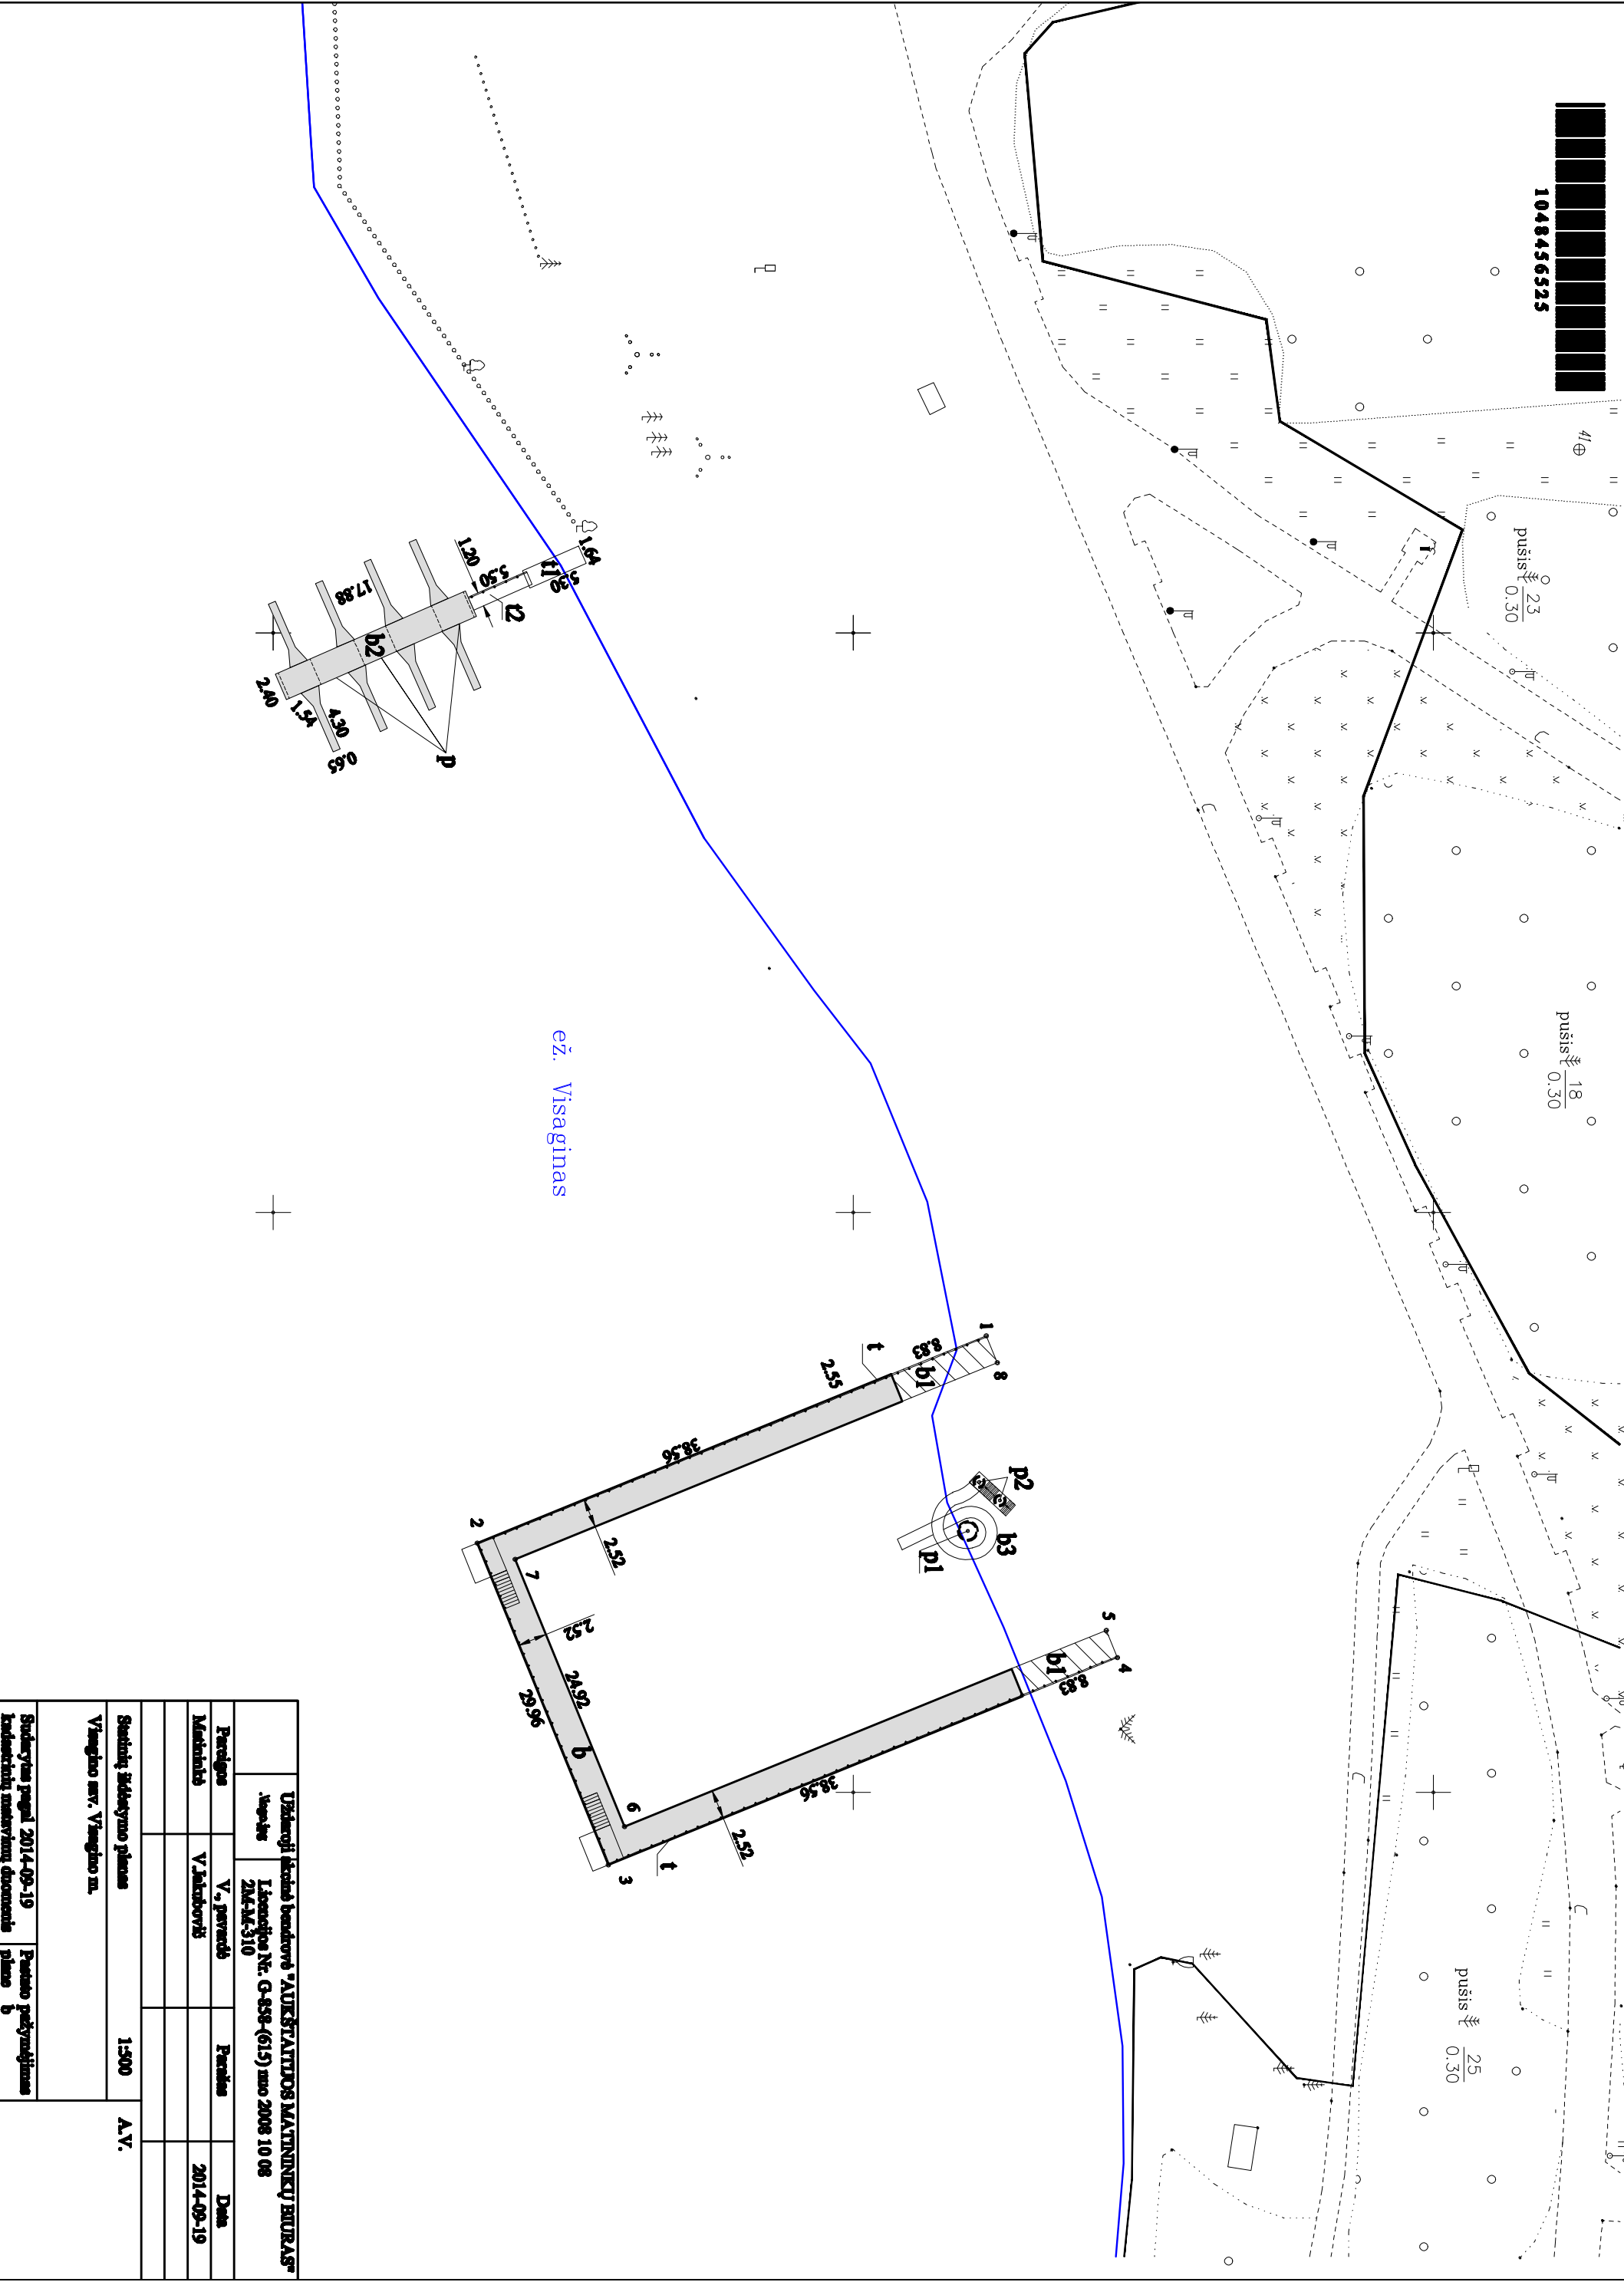


ež. Visaginas


Užduotį išsiaiškinti bendrovė "AUKŠTATIDOS MANTININKŲ BIURAS"		Lietuvos Nr. G-838-(615) nuo 2008 10 06	
Nepaisant		2014-09-19	
Pavardė		V. Jankovskis	
Mėnuo		2014-09-19	
Sudarytojo pareigos		1:500	
Visaginas m., Visaginas m.		A.V.	
Sudarytas pagal 2014-09-19		Pavardė	
Išduoties metinių dokumentų		pavardė	



1048457341

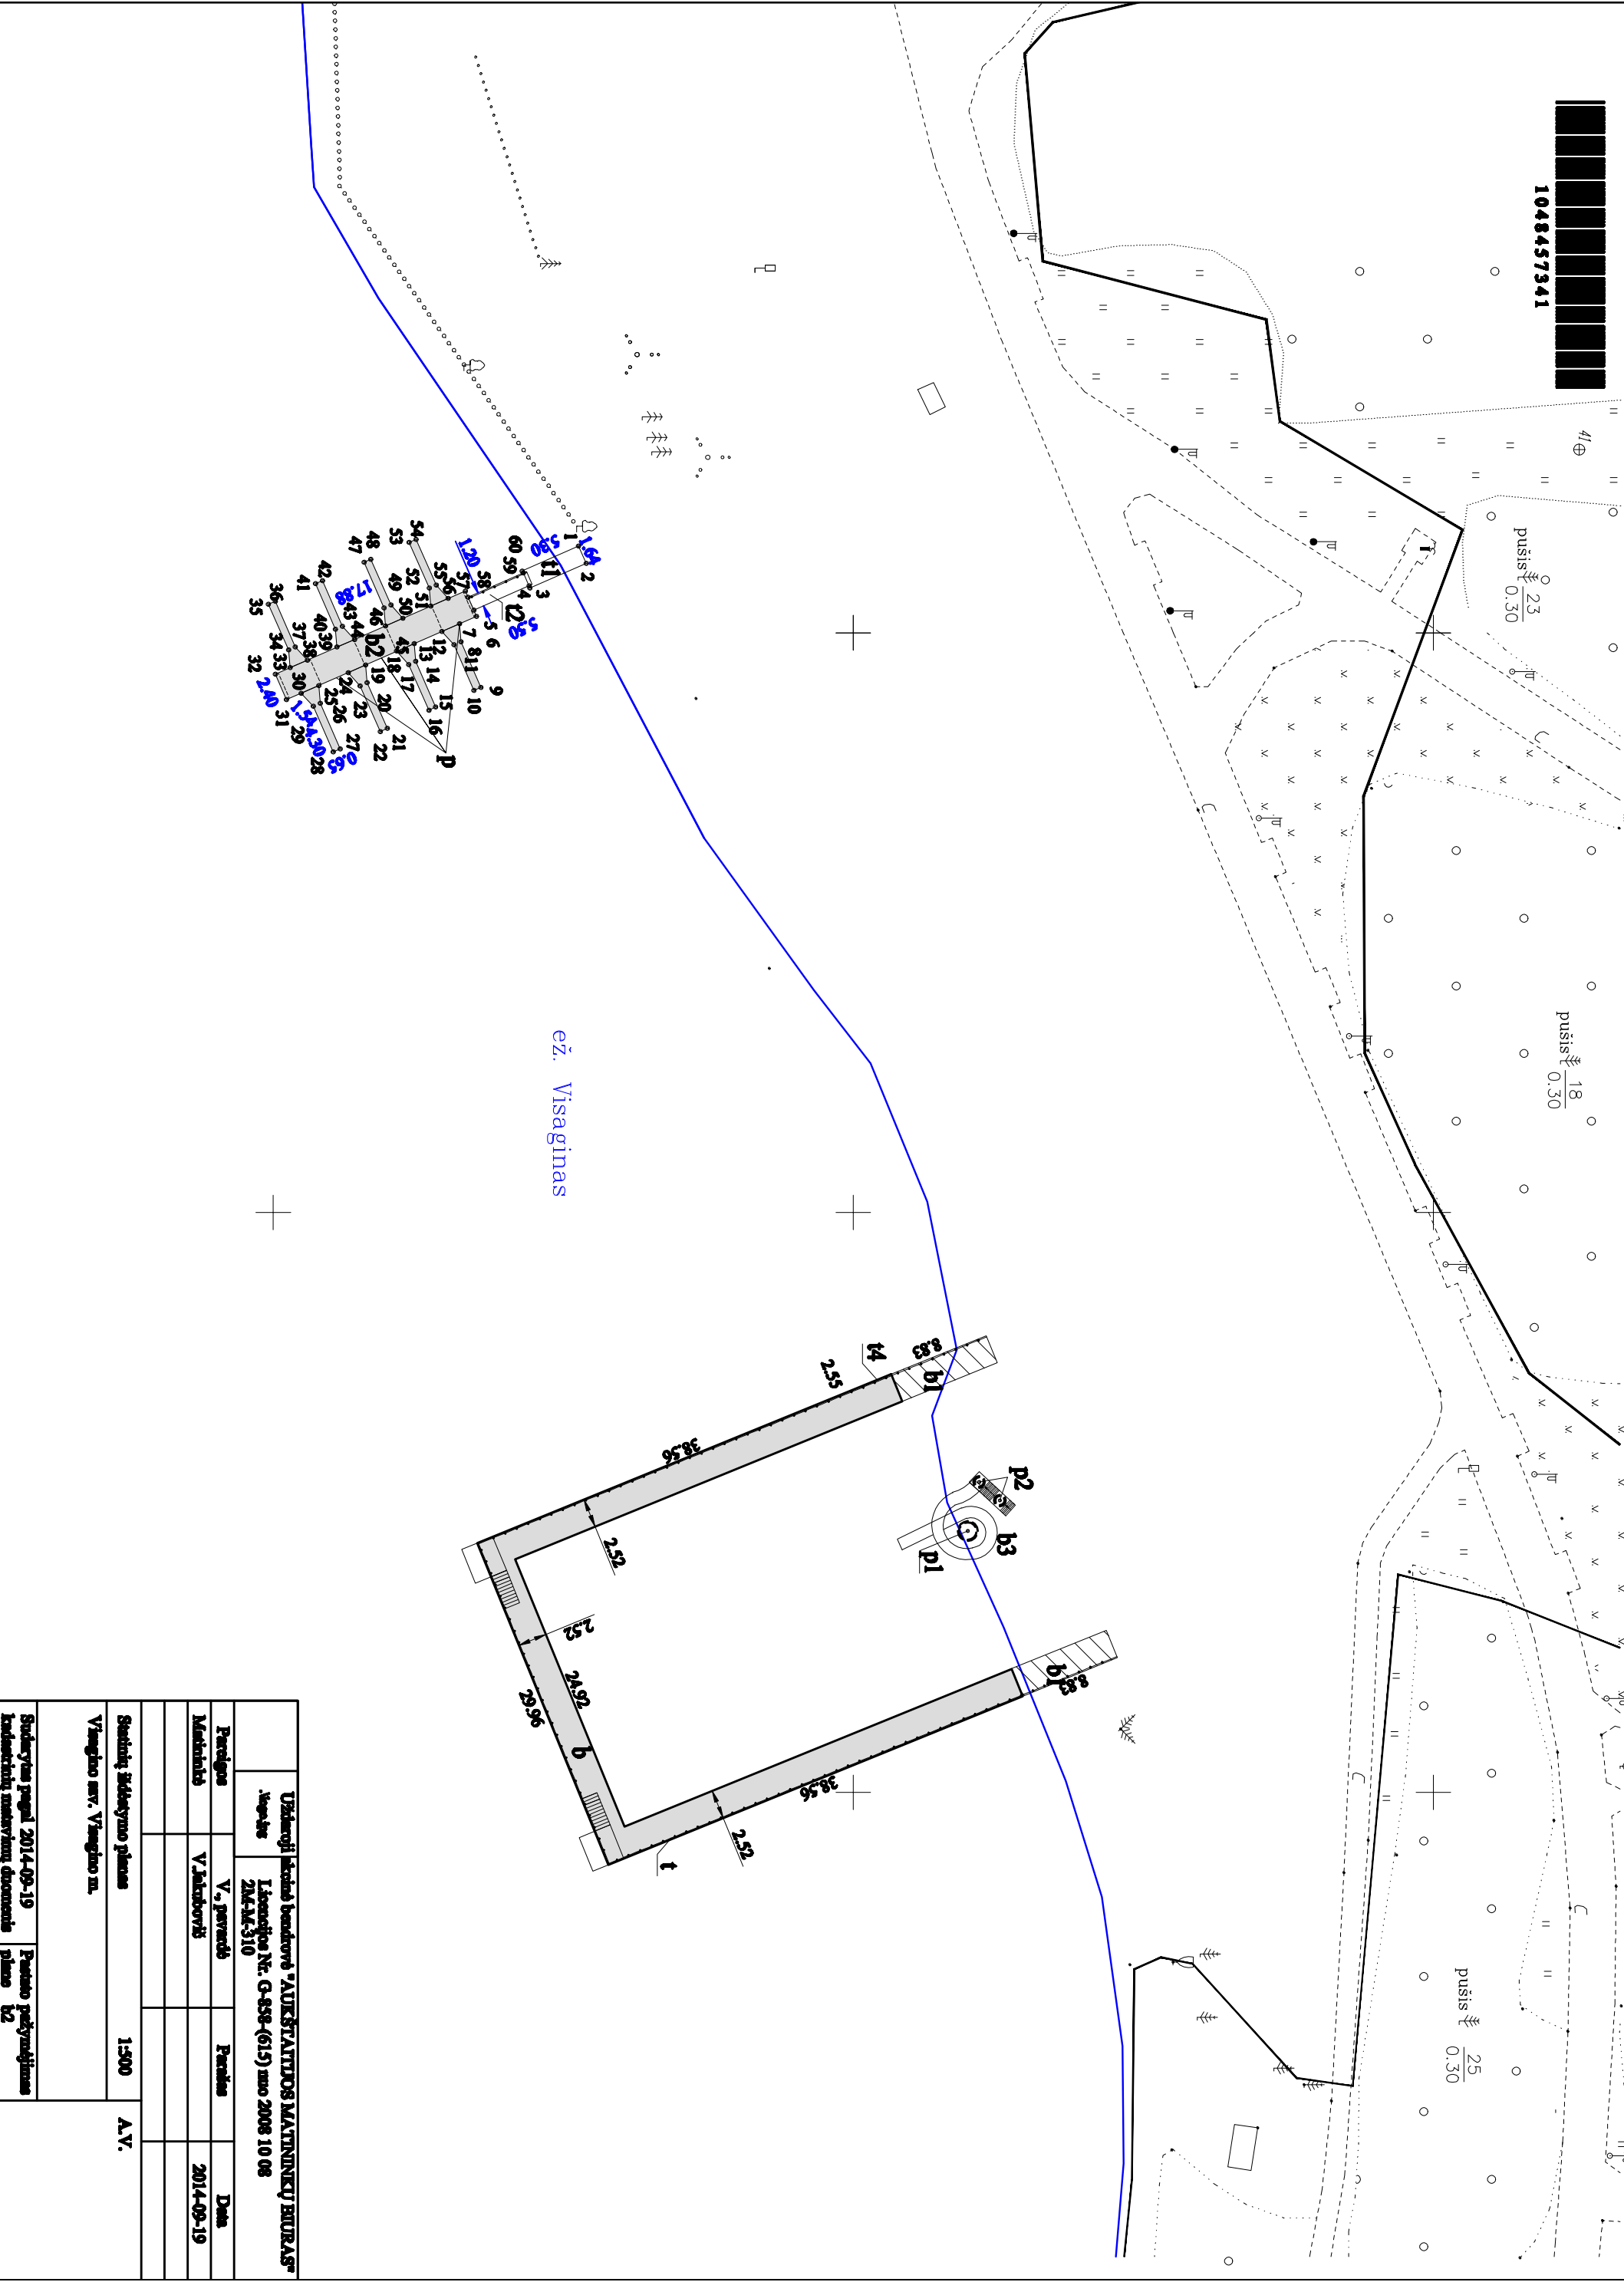

Užkaroji laisvės bendrovė "AUKŠTĄJIOS MĄTININKŲ BUIRAS"			
.Kęptas		Laisvės Nr. G-838-(615) nuo 2008 10 08 2M-1K-310	
Pavadinimas	V. pavardė	Pavardė	Data
Makslas	V. Jankovskis		2014-09-19
Sėdimųjų židėnų planas		1:500	A.V.
Visagino m. Visagino m.			
Sudarytas pagal 2014-09-19		Pavardės pažymėjimas	
Inžinerinių matavimų duomenis		planas k2	

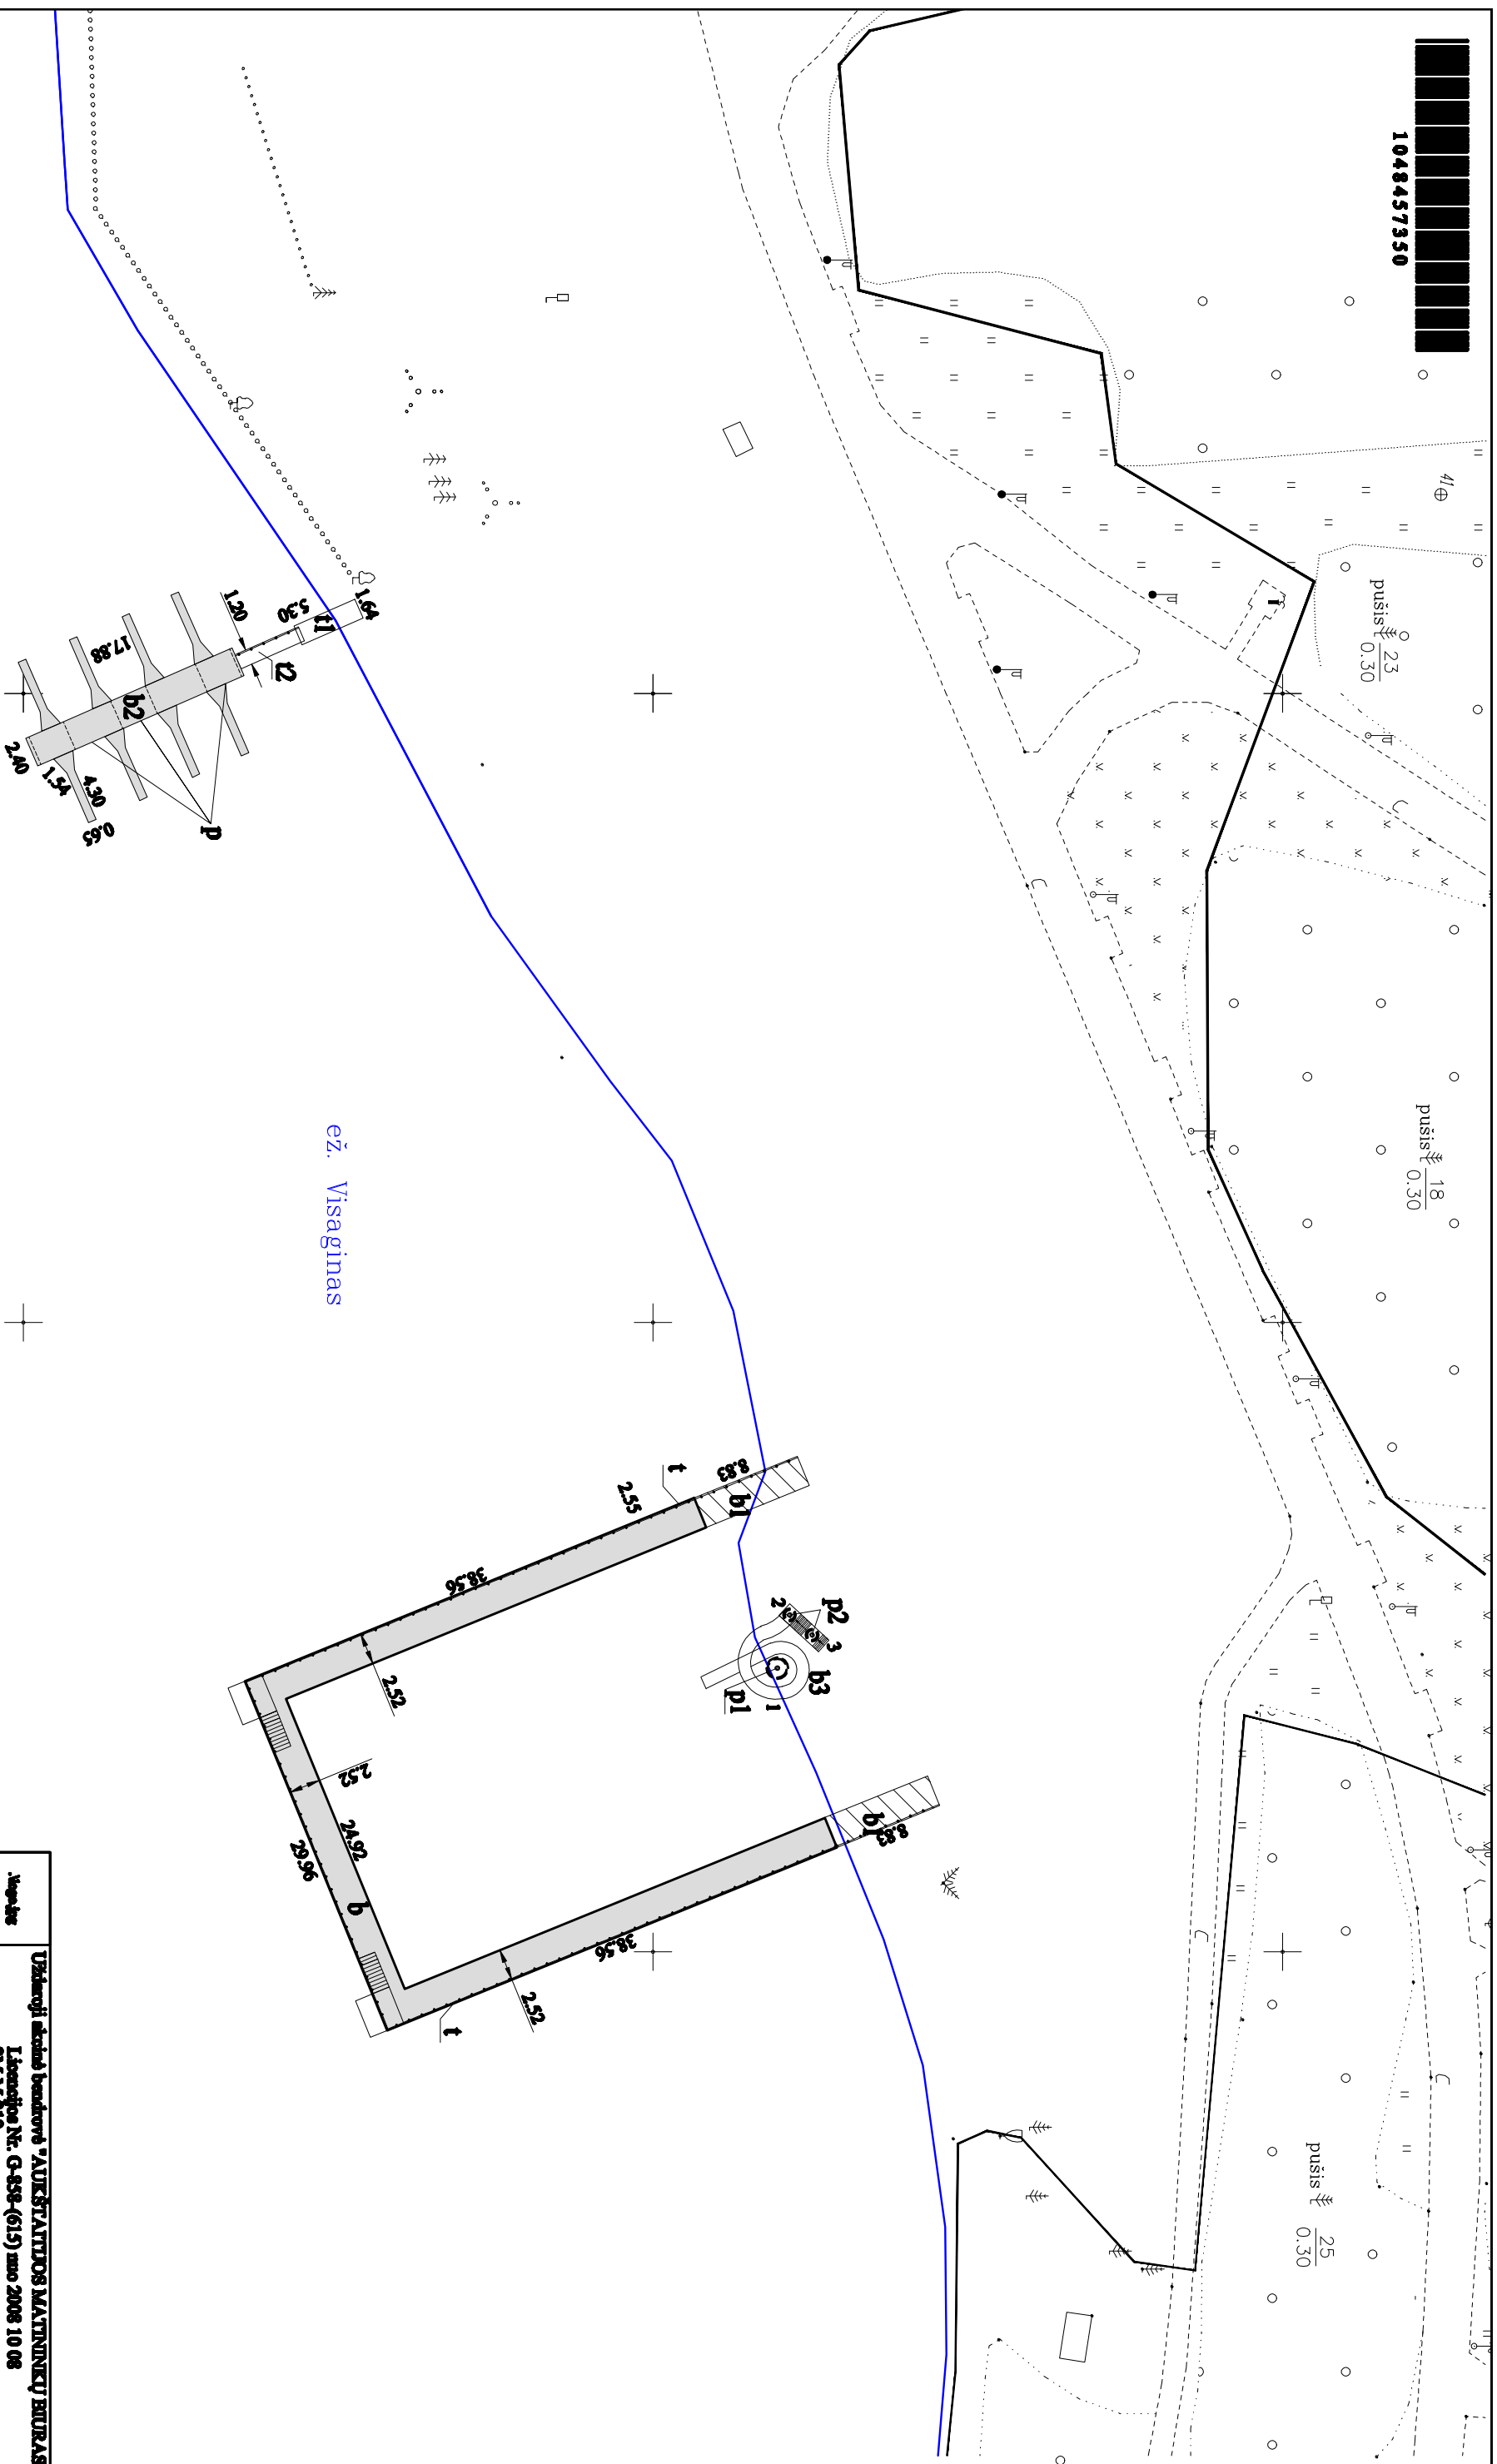[illegible]