



Kaifline Oraro q. 3b, Ilguvos k., Šalig r. sav.

Priedas Nr. 1

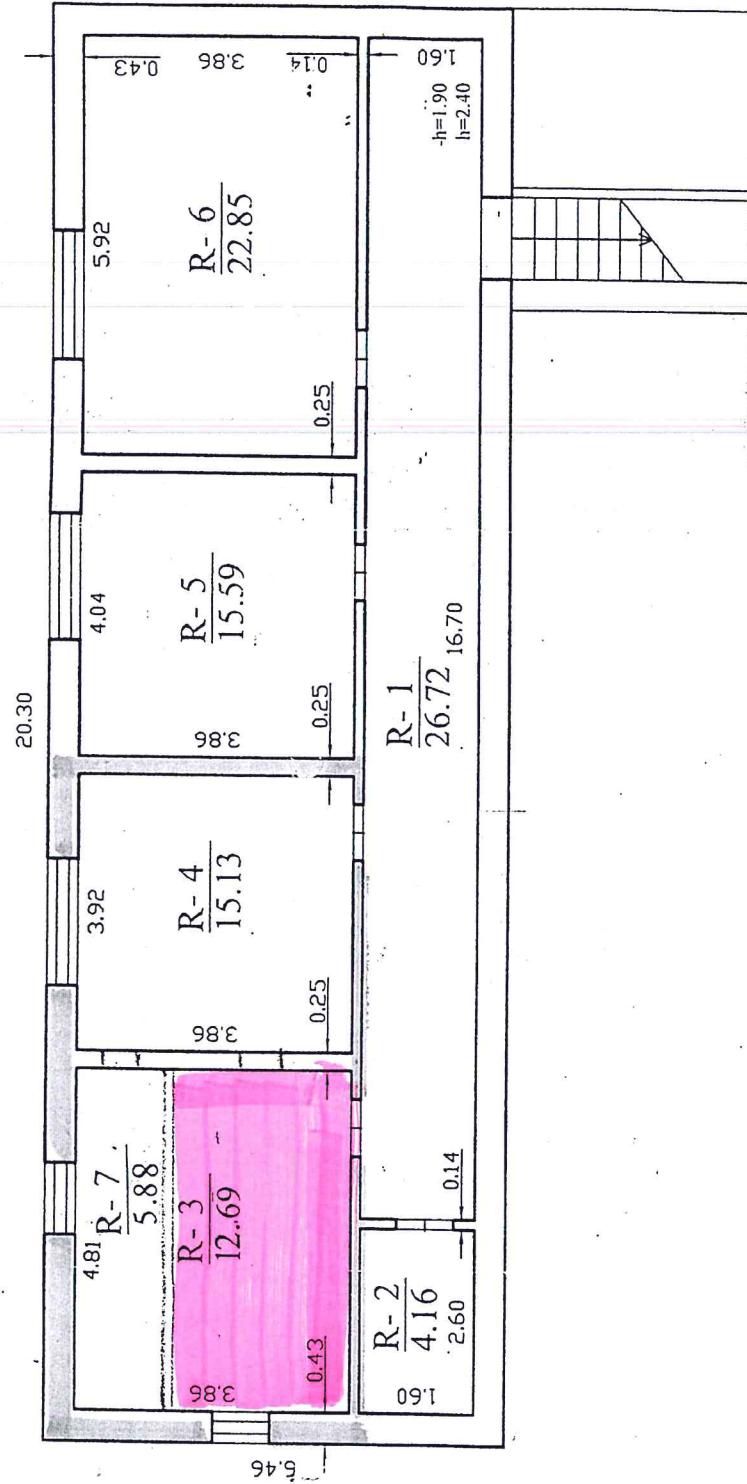

 <b>REGISTRŲ CENTRAS</b>		Valstybės įmonės Registrų centro Aklaijamių polės filialas Licencijos Nr. G 734-(623) išduota 2008-08-27 2M-M-466 išduotas 2008-07-11	
Paraišys	V. pavardė	Paraišys	Delta
Matavimė asistentė	K. Aštrauskaitė		2010-12-15
Vadybininkas	Z. K. Aštrauskas		
Rūšio planas			
Šaknų F. SAV., Ilguvos k.		1:100	A.V.