


Projektinė Dvaro g. 11, Ilguvos k., Šakių r. sav. Priedas Nr. 2

353/1928

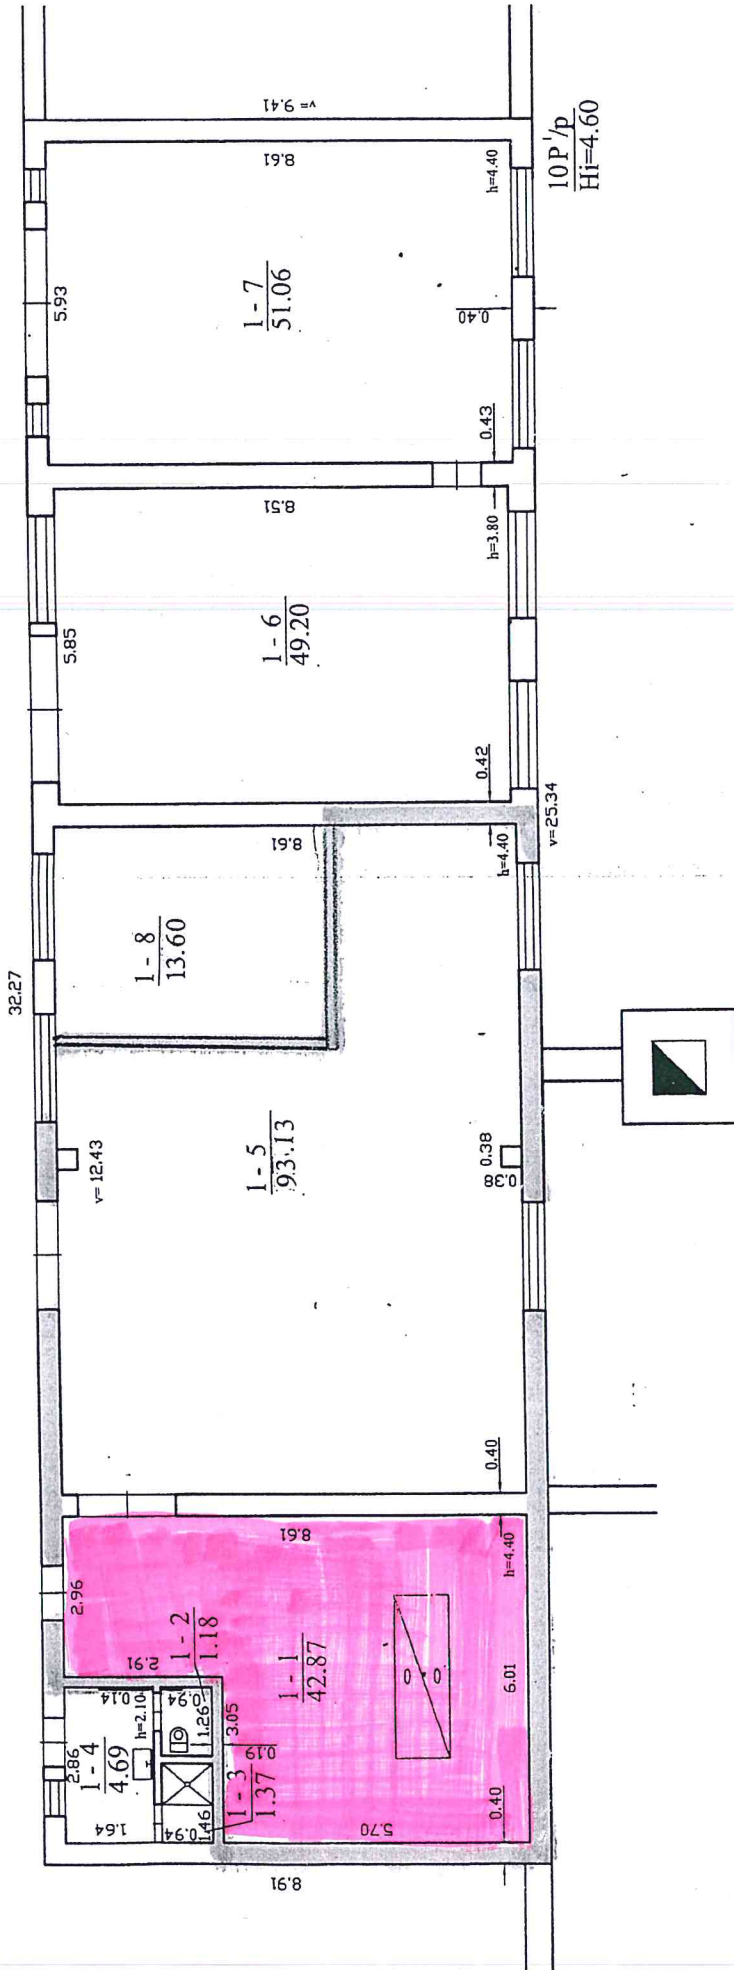

Valstybės įmonės Registrų centro Manjampolės filial Licencijos Nr. G-734-(623), išduota 2008-08-27 2M-M-466, išduotas 2008-07-11			
Pareigos Matininkas	V. pavardė Zigmas Kazys Astrauskas	Parašas 	Data 2009-11-26
Pirmo aukšto planas			1:100
Šakių r. sav., Kriūkų sen., Ilguvos k.			A.V.

