


Atstumas nuo K.P. m.	811	780	426	419	413	407	373	365	354	300	298	296	287	286	119	118	61	58	0,0	533	534	590	598	607	610	632	673	700	705	719	805	816	961	1165
Ieško numeris ir šviesoforo ženklas	L		M2	2K	M4	4	6K	10	M6	N4N2N1	8	N3			M8M10	14	M12			L4L2		17	23	L3L1	9	11K	27SS	M57K	5	M3	M1	N		
Bėgių tipas ir kryžmeženklis				R65, 1/11		R50, 1/9	R65, 1/11	R65, 1/11						R65, 1/11			R65, 1/9									R65, 1/11	R65, 1/11	R50		R65, 1/11		R50, 1/9		

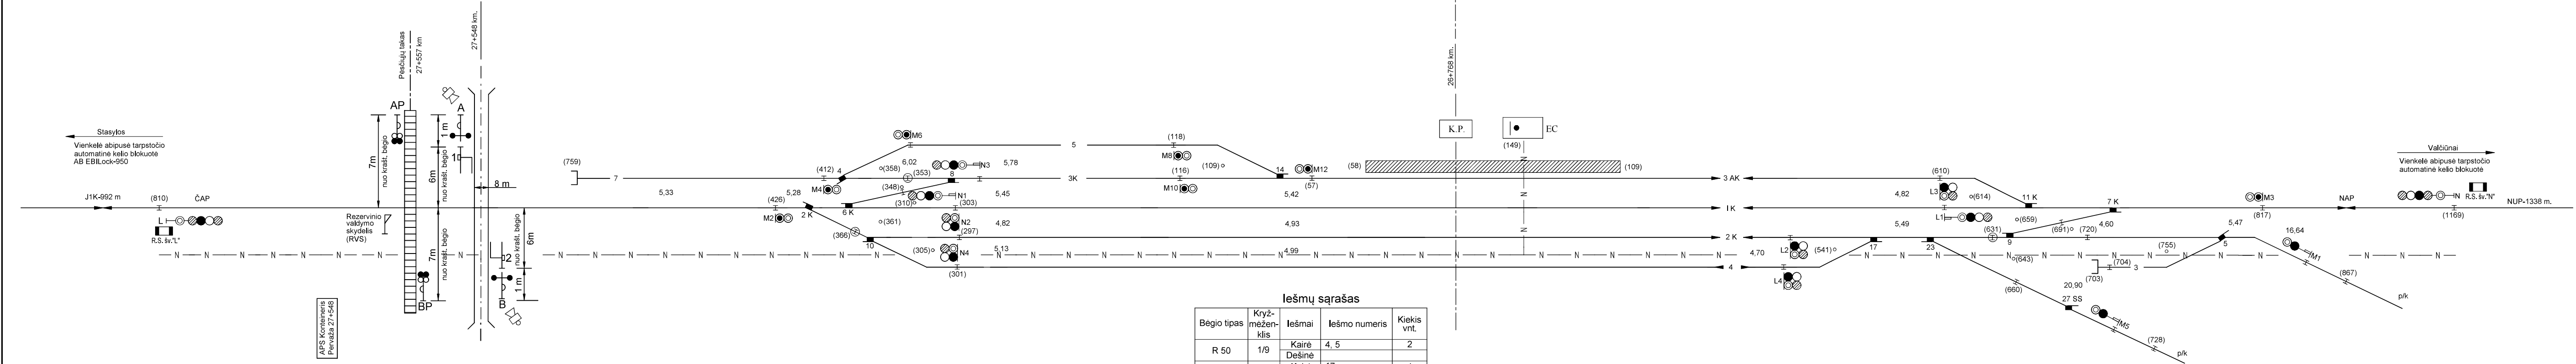

Pervažas 27+548 km. charakteristika	
Lyginė kryptis	Nelyginė kryptis
L. perv. = 12 m.	L. perv. = 12 m.
L. skait. = 1015 m.	L. skait. = 1015 m.
L. fakt. = 1018 m.	L. fakt. = 1385 m.
L. pranes. = 30,5 m.	L. pranes. = 30,5 m.
V. maks. = 120 km/h.	V. maks. = 120 km/h.

Iešmų sąrašas				
Bėgio tipas	Kryž- mežen- klis	Iešmai	Ieško numeris	Kiekis vnt.
R 50	1/9	Kairė Dešinė	4, 5	2
	1/9	Kairė Dešinė	17 14, 23	1 2
R 65	1/11	Kairė Dešinė	6K, 8, 10, 7K, 9 2K, 11K	5 2
		Iš viso:		12
	Tame tarpe sudvejintieji iešmai		6K/8, 7K/9	
Saugos smaile		27 SS		1
Elektrinis šildymas įrengtas iešmuose		2K, 6K, 8, 10, 14, 5, 7K, 9, 11K, 17, 23, 27SS.		12

Viso: centralizuotųjų iešmų - 13
Viso: šviesoforų - 19
iš jų traukinio manevrų - 10
- 8

Stotyje įrengta elektrinės centralizacijos sistema pagal EC-12-83 albumą.

Bėgių grandinės įrengtos pagal normas RC-25-10, RC-25-AT-P-83, RC25-ET50-S-88.

Nestabdomojo važiavimo signalizacija: nelyginia kryptimi - 3 kelyje; I keliu lygine ir nelyginia kryptimis;

Šviesoforo žiburiai, turintys dvisiūles lemputes: N1, L1 - R, G; L, N - R, 1G, 2G; Šviesoforai, turintys išimtinus signalus: N, N; Šviesoforų signalizacija suprojektuota vadovaujantis RU30-80 nurodymais ir 1994 m. jų papildymais.

Nestabdomojo važiavimo įrengtas I keliu lyginia ir nelyginia kryptimi.

Scheminis planas sudarytas remiantis Jašiūnų geležinkelio stoties mastelinia schema ir išilginiais profiliais Nr. SP. 2018.25-DD-KTPL rengimo data 2021-10-22 ir LS (LG)-21410 ir scheminiu planu Nr. SP. (DI) 43-TDP-SI. 7. 1ŽBR-01
Bei galiojenciais pakeitimais 2016-06-16 m. Nr 2 (A) - 9, 2018-05-23 m. Nr. LS (DI) - 654, 2019-12-20 m. Nr. 2018. 25-DD-KTPL.

0	2023-09	STATYBOS LEIDIMUI KONKURSUI IR STATYBAI		
LADA	DATA	LADOS STATUSAS, KEITIMO PREZASTIS (JEI TARKOMA)		
KVAL. PATV. DOK. NR.	STATINIO PROJEKTO PAVADINIMAS			
27103	SPV	J. Kriščiūnienė	VALSTYBINĖS REIKSMĖS KRAŠTO KELIO NR. 176 PIRCIUPAI-JAŠIŪNŲ PERVAŽOS NUO 21.809 IKI 24.790 KM IR GELEŽINKELIO PERVAŽOS (APIE 23.686 KM) REKONSTRUAVIMO TECHINIS DARBO PROJEKTAS	
			STATINIO NUMERIS IR PAVADINIMAS	
KVAL. PATV. DOK. NR.	INŽINERINIAI TINKLAI, ELEKTRONINIŲ RYŠIŲ (TELEKOMUNIKACIJŲ) TINKLAI			
29163	SPDV	LNikolajevs	DOKUMENTO PAVADINIMAS	
			SCHEMINIS PLANAS	
LT	STATYTOJAS IR (ARBA) UŽSAKOVAS	AB LIETUVOS AUTOMOBILIŲ KELIŲ DIREKCIJA J. BASANAVICIAUS G. 38 LT-03109 VILNIUS	JAŠIŪNŲ GELEŽINKELIO STOTIS	
			DOKUMENTO ŽYMUO	
			8898-00-176-TDP-ER-05.03-B.01	
			LAPAS LAPŲ	
			1 1	