


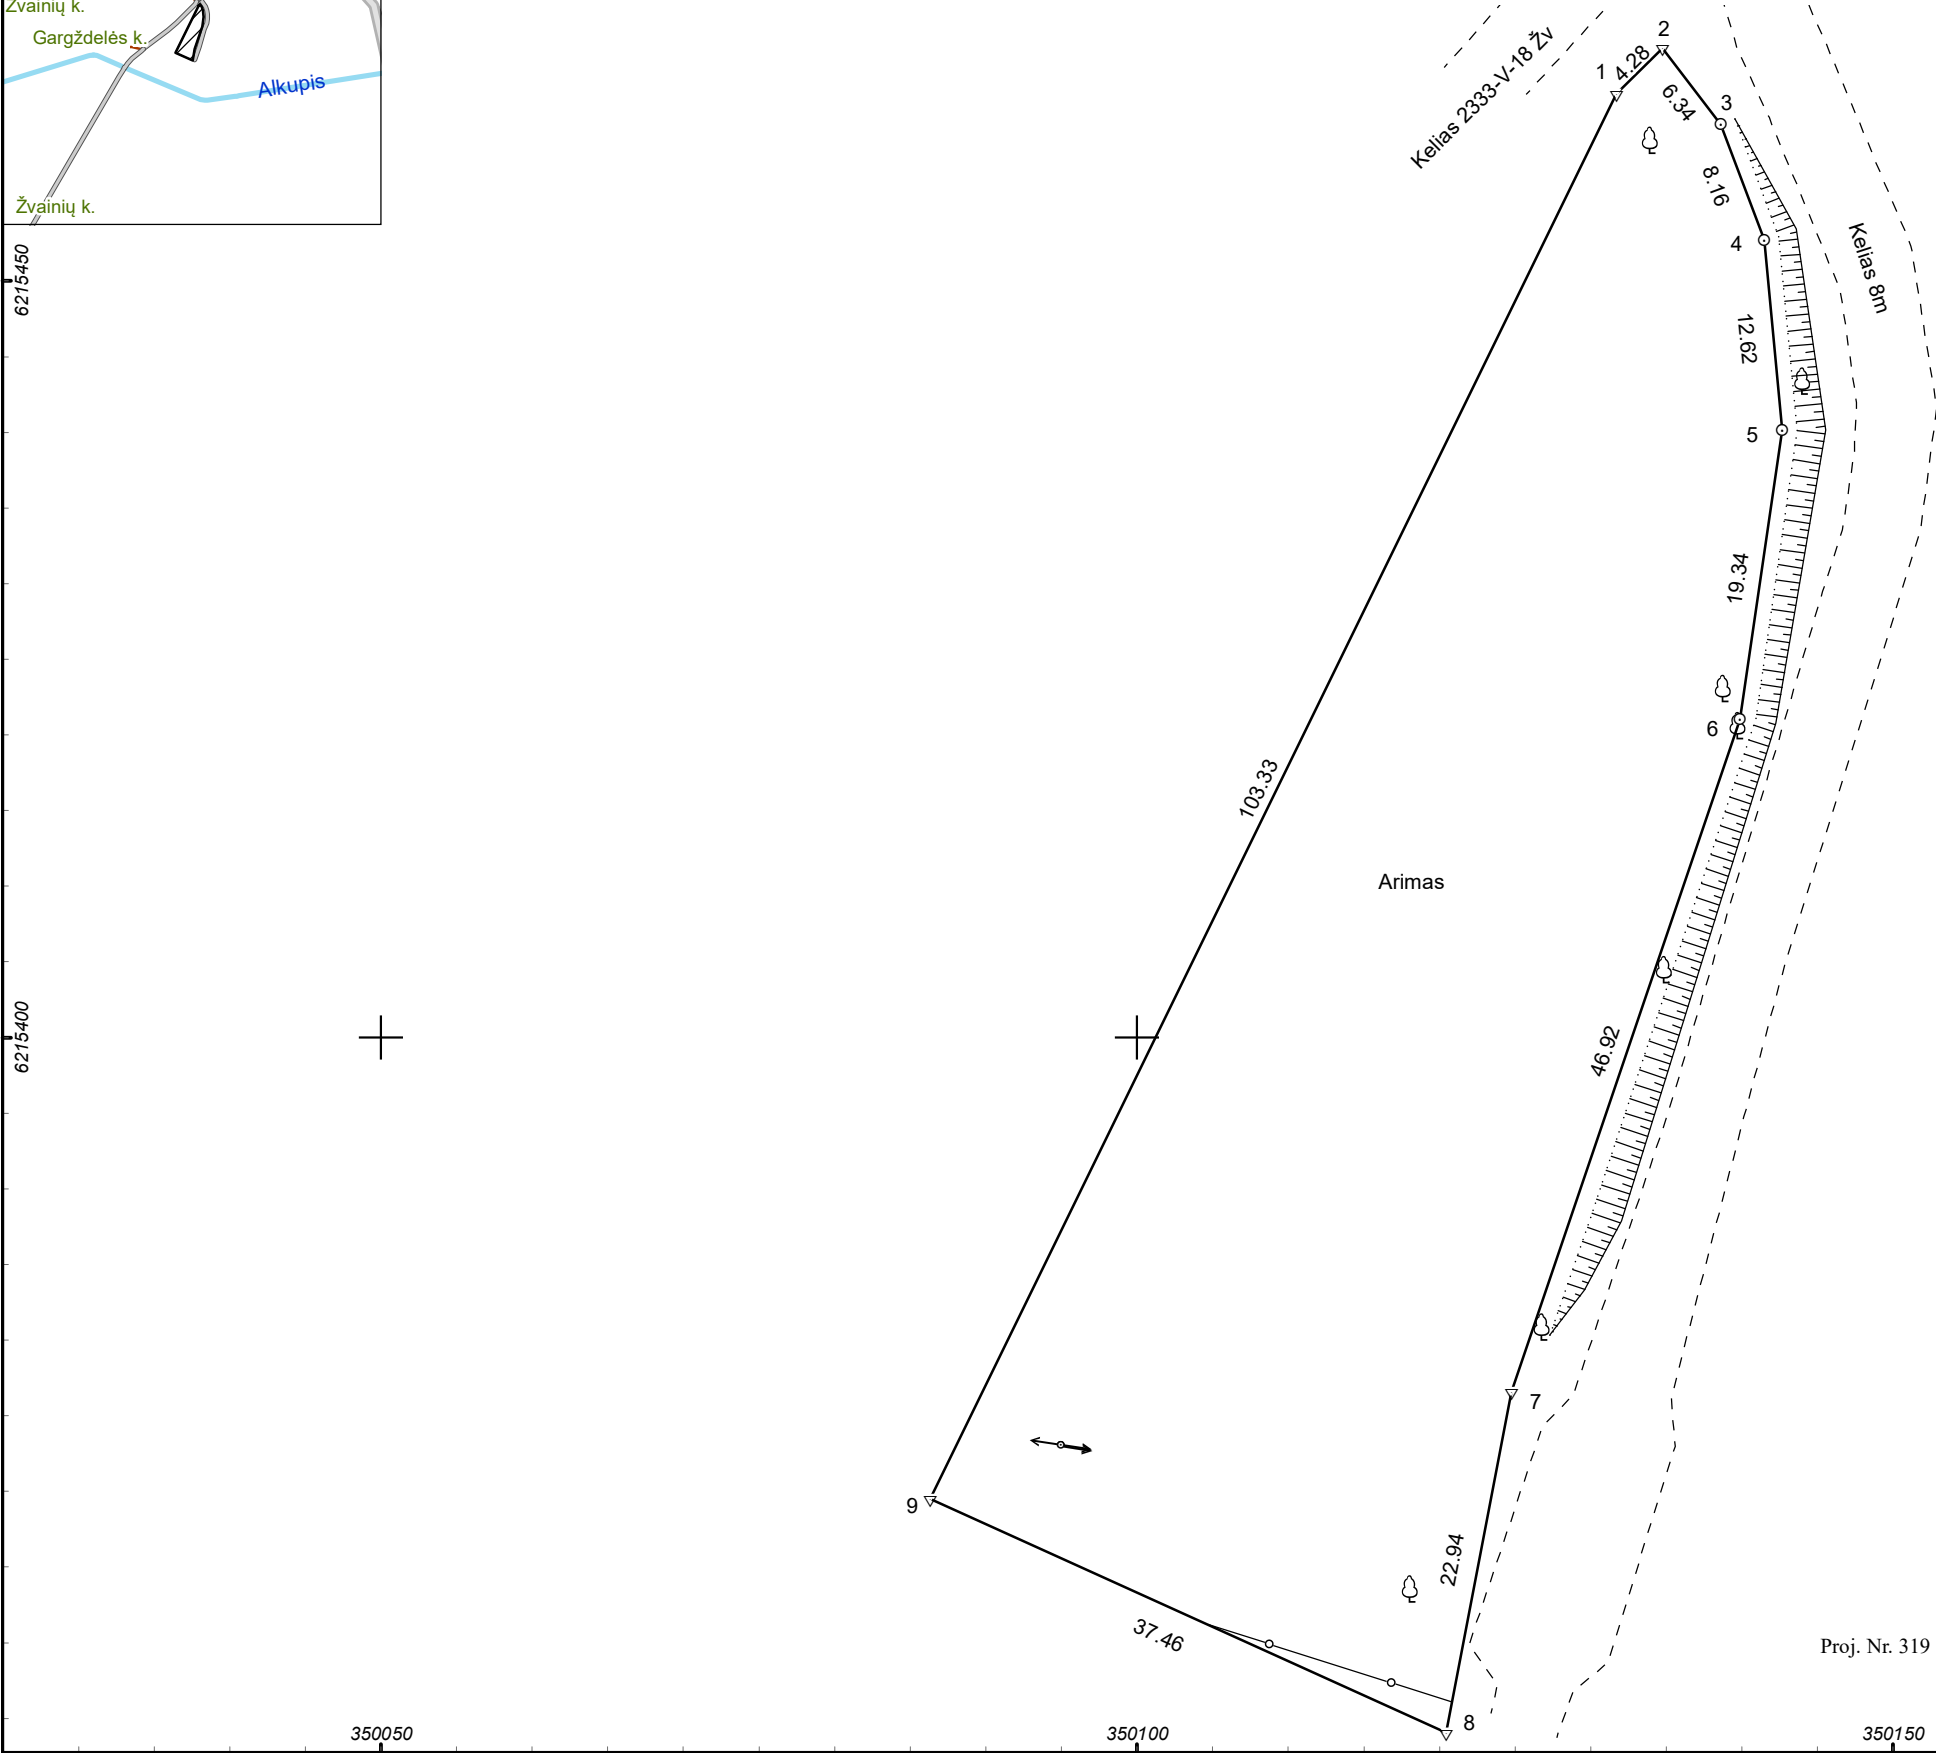

# ŽEMĖS SKLYPO PLANAS M 1:500

Sklypo plotas 2763 m²



Kadastro:	vietovė	Žvainių				blokas				sklypas					
Žemės sklypo kadastro Nr.				5	6	7	4	0	0	0	2				

Savivaldybė	Kretingos r.
Seniūnija	Imbarės
Gyvenamoji vietovė	Gargždės k.
Gatvė, namo Nr.	

Gretimybė	Besiribojančio žemės sklypo kadastro Nr.	Pastabos
1-2	5674/ 7001: 7	Kelias 2333-V-18
2-7		Kelias 8m
7-9	5674/ 0002: 405	Kad. matavimai
9-1		Proj. Nr. 320

Su pagal 2025 m. birželio mėn. 25 d. atliktą žemės sklypo ribų paženklinimą-parodymą parengtame žemės sklypo plane išbraižytomis ribomis ir apskaičiuotu žemės sklypo plotu sutinku:

1. Lietuvos Respublika	.....	.....
2. Kretingos rajono savivaldybė	.....	.....
(vardas, pavardė)	(parašas)	(data)

ŽEMĖS ŪKIO DUOMENŲ CENTRAS S. Šimkaus g. 19, Klaipėda, sandra.maksvytyte@zudc.lt, tel. Nr. +370 669 47981			
Pareigos	Parašas	Vardas ir pavardė	Data
Projektų vadovė		SANDRA MAKSVYTYTĖ	2025-07-09
Specialistė		FAUSTA DARKINTYTĖ	2025-07-09
Matininko kvalifikacijos pažymėjimo Nr.: 2M-M-2878		GEO OBJEKTO KODAS: 4400-6693-3355	

# ŽEMĖS SKLYPO PLANAS M 1:500

Žemės sklypo plotas 2763 m<sup>2</sup>

Žemės sklypo kadastro numeris:	kodas				blokas				sklypas			
	5	6	7	4	0	0	0	2				

# KOORDINAČIŲ ŽINIARAŠTIS

[illegible]