





# SITUACIJOS SCHEMA

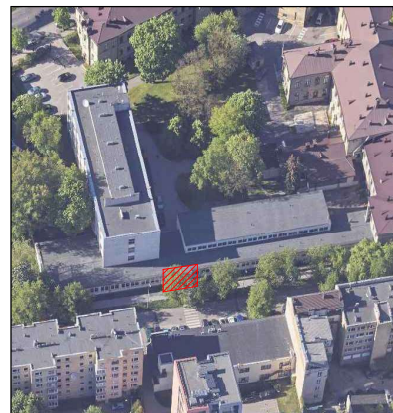

Fotofiksacija iš Pietų pusės  
<https://erdvinis.vilnius.lt>

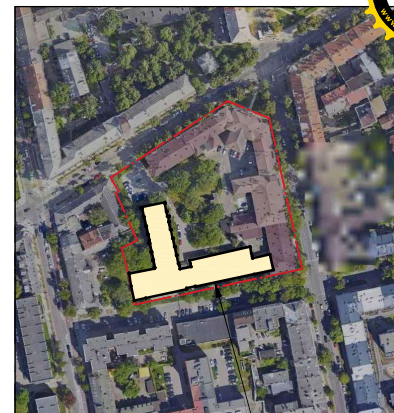

Objekto vieta



Fotofiksacija iš Šiaurinės pusės  
<https://erdvinis.vilnius.lt>



Fotofiksacija iš Rytų pusės  
<https://erdvinis.vilnius.lt>



## SUTARTINIAI ŽYMĖJIMAI:

	Žemės sklypo riba
	Projektuojamas pastatas (Pastatas - Mokslo įstaiga(1094-0244-5027))
	Paprastojo remonto darbų zona
	Esamo įvažiavimo vieta
	Esamo įėjimo vieta


KVAL. DOK. NR.	UAB „SENAMIESČIO PROJEKTAI“	STATINIO PROJEKTO PAVADINIMAS Mokslo įstaigos pastato (1094-0244-5027), Naugarduko g. 24 Vilniuje, paprastojo remonto projektas.
A1132/0869	PV	2024 08
A1132/0869	PDV	2024 08
	Arch.	2024 08
KALBOS TRUMP.	STATYTOJAS(A) / UŽSAKOVAS(-Ė) VILNIAUS UNIVERSITETAS Įmonės kodas 211950810, Universiteto g. 3, LT-01131, Vilnius	STATINIO NR. IR PAVADINIMAS Pastatas - Mokslo įstaiga (1094-0244-5027)
LT		DOKUMENTO PAVADINIMAS Situacijos schema
		LAIDA 0
		DOKUMENTO ŽYMUO SP-0817-24-TDP-SP-01
		LAPAS LAPŲ 1 1








# PANDUSO DETALIZACIJA (vaizdas iš viršaus) M 1:25

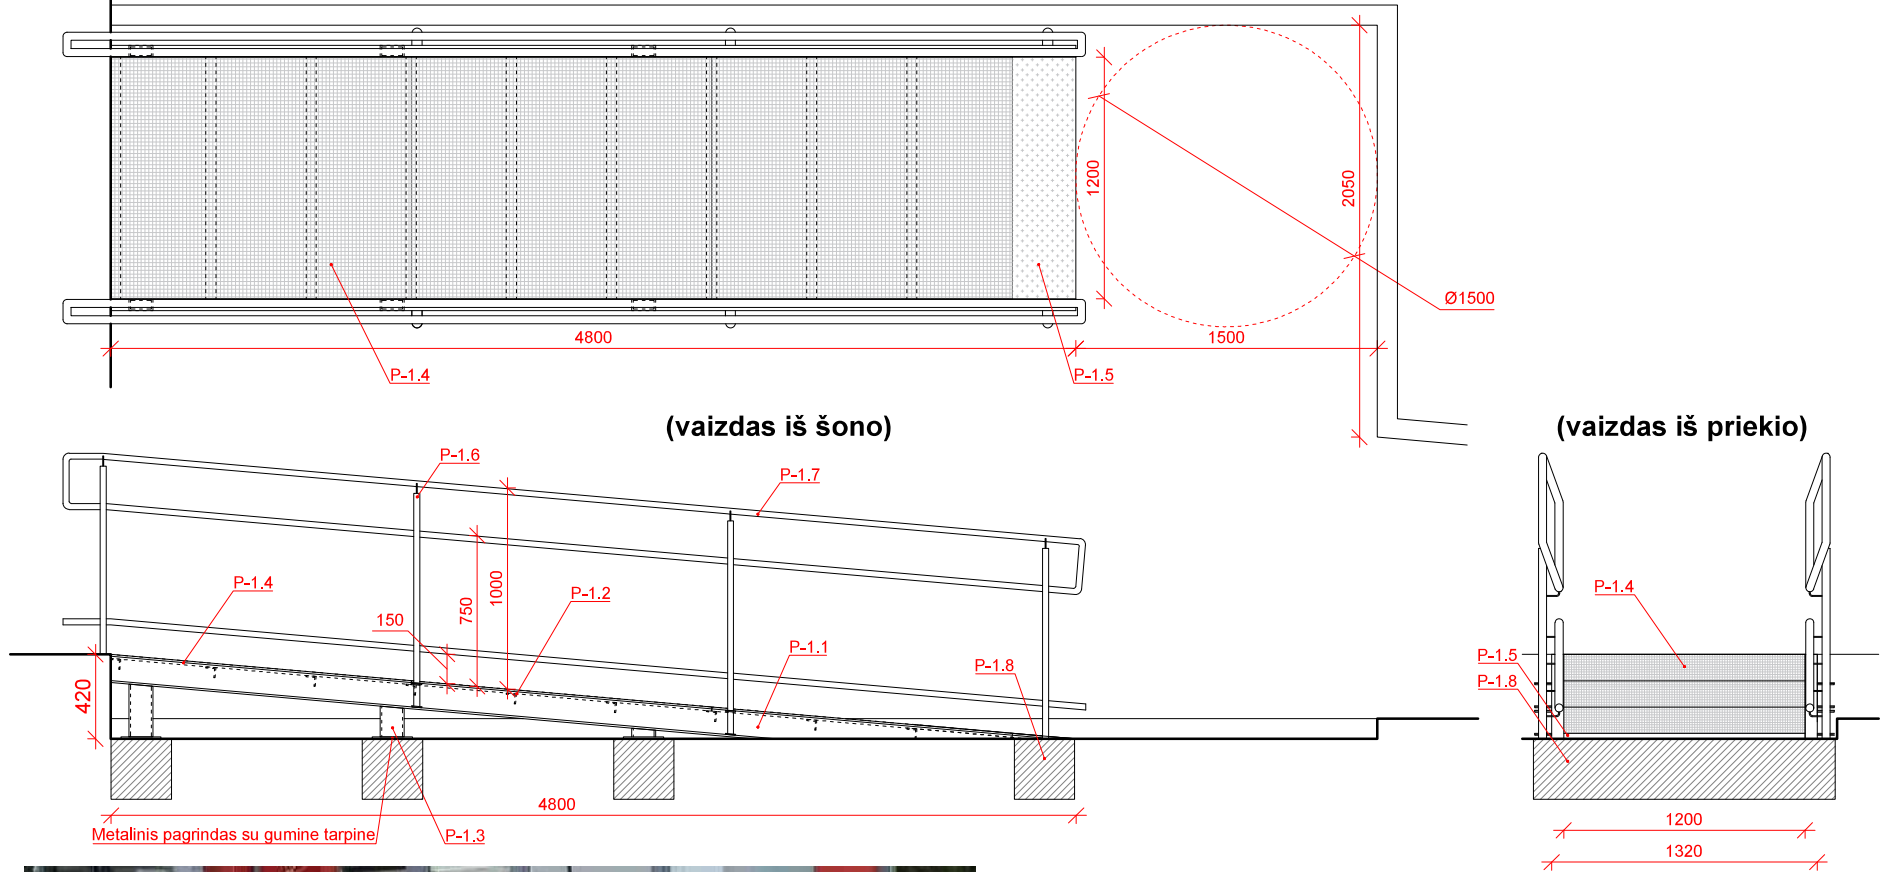


Projektuojamo panduso analogas


KVAL. DOK. NR.		UAB „SENAMIESČIO PROJEKTAI“			STATINIO PROJEKTO PAVADINIMAS	
A1132/0869	PV			2024 11	Mokslų įstaigos pastato (1094-0244-5027), Naugarduko g. 24 Vilniuje, paprastojo remonto projektas.	
A1132/0869	PDV			2024 11	STATINIO NR. IR PAVADINIMAS	
	Arch.			2024 11	Pastatas - Mokslų įstaiga (1094-0244-5027)	
					DOKUMENTO PAVADINIMAS	
					Panduso detalizacija M 1:25	
					LAIDA	0
KALBOS TRUMP.	STATYTOJAS(A) / UŽSAKOVAS(E)	DOKUMENTO ŽYMUO			LAPAS	LAPŲ
LT	VILNIAUS UNIVERSITETAS Įmonės kodas 211950810, Universiteto g. 3, LT-01513, Vilnius	SP-0817-24-TDP-A-03			1	1

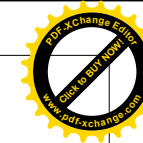

**TRINKELIŲ DANGOS ĮRENGIMAS.  
DETALĖ NR. 1 M 1:20**

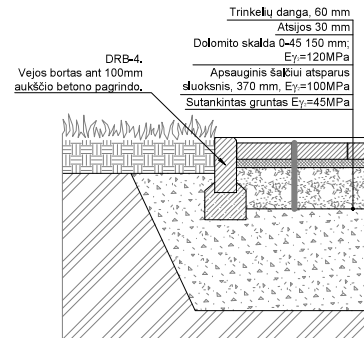



**ASFALTO DANGOS ĮRENGIMAS.  
DETALĖ NR. 2 M 1:20**

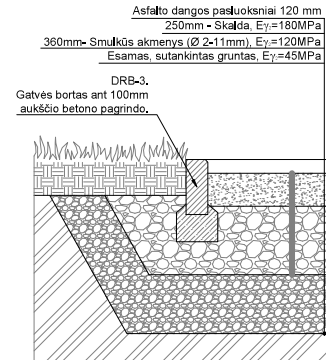

**PASTABA:**  
Yrengiant dangą vadovautis "standartizuotų dangų konstrukcijų projektavimo taisyklių KPT SDK 19"


**LAUKO LAIPTŲ ĮRENGIMAS.  
DETALĖ NR. 3 M 1:20**

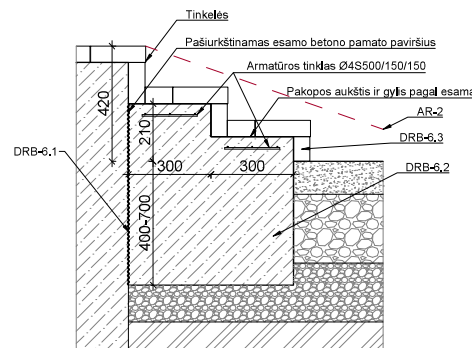


KVAL. DOK. NR.	 <b>UAB „SENAMIESČIO PROJEKTAI“</b>	STATINIO PROJEKTO PAVADINIMAS	
A1132/0869	PV	2024 11	Mokslo įstaigos pastato (1094-0244-5027), Naugarduko g. 24 Vilniuje, paprastojo remonto projektas.
A1132/0869	PDV	2024 11	STATINIO NR. IR PAVADINIMAS
	Arch.	2024 11	Pastatas - Mokslo įstaiga (1094-0244-5027)
			DOKUMENTO PAVADINIMAS
			Trinkelė danga įrengimas. Detalė nr. 1 M 1:20; Asfalto dangos įrengimas. Detalė nr. 2 M 1:20; Lauko laiptų įrengimas. Detalė nr. 3 M 1:20
			LAIDA
			0
KALBOS TRUMP.	STATYTOJAS(-A) / UŽSAKOVAS(-E)	DOKUMENTO ŽYMUO	
LT	<b>VILNIAUS UNIVERSITETAS</b> Įmonės kodas 211950810, Universiteto g. 3, LT-01513, Vilnius	SP-0817-24-TDP-A-04	LAPAS LAPŲ
			1 1




## VEDAMŲJŲ TAKŲ ĮRENGIMO SCHEMA

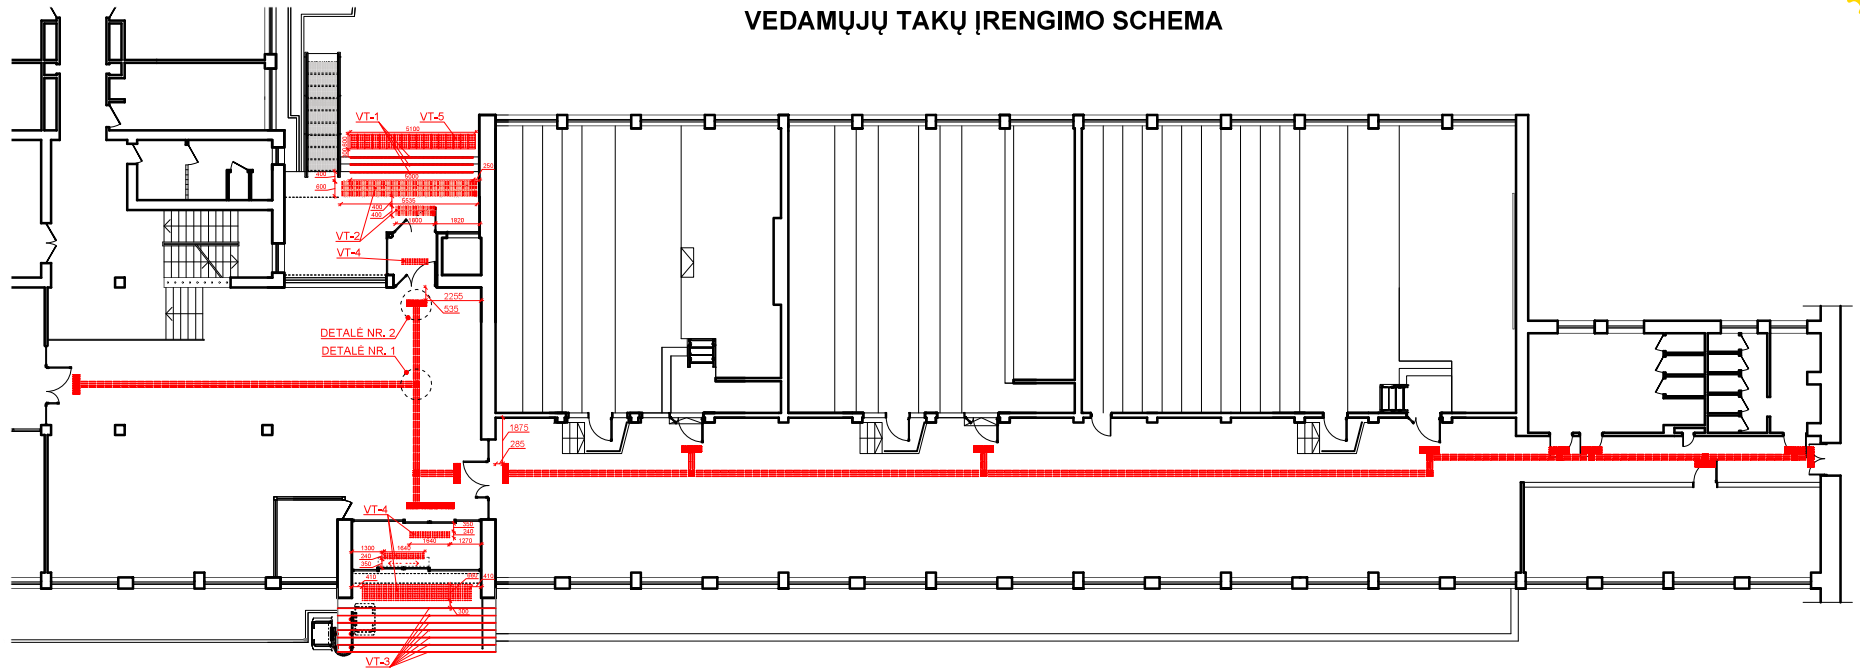

DETALĖ NR.1

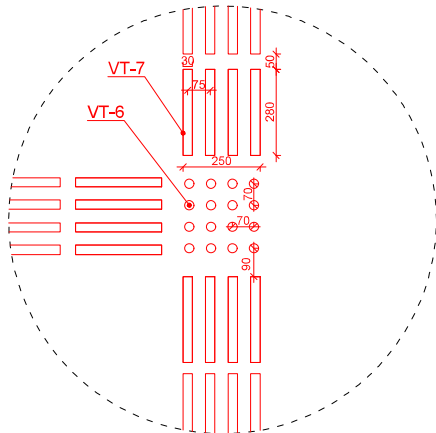

DETALĖ NR.2

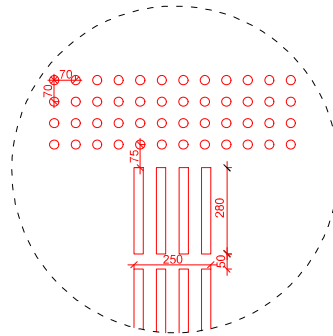

### SUTARTINIS ŽYMĖJIMAS:

- VT-1 Įrengiamas neslystantis laiptų kampas
- VT-2 Esamos trinkelės keičiamos rausvos spalvos trinkelėmis su Ø25-35mm kupoliniais indikatoriais
- VT-4 Įrengiami įspėjamieji taškai, pagaminti iš nerūdijančio plieno lydinių ir dengti slydimui atsparia medžiaga.
- VT-5 Įrengiamas įspėjamųjų taškų paklotas
- VT-6 Įrengiami įspėjamieji taškai, pagaminti iš poliruoto anoduoto aliuminio su frezuotais grioveliais arba iš poliuretano / desmopano.
- VT-7 Įrengiamos vedančios juostos, pagamintos iš poliruoto anoduoto aliuminio su frezuotais grioveliais arba iš poliuretano / desmopano.

KVAL. DOK. NR.	UAB „SENAMIESČIO PROJEKTAI“	STATINIO PROJEKTO PAVADINIMAS	
		Mokslo įstaigos pastato (1094-0244-5027), Naugarduko g. 24 Vilniuje, paprastojo remonto projektas.	
A1132/0869	PV	2024 11	STATINIO NR. IR PAVADINIMAS
A1132/0869	PDV	2024 11	Pastatas - Mokslo įstaiga (1094-0244-5027)
	Arch.	2024 11	DOKUMENTO PAVADINIMAS
			Vedamųjų takų įrengimo schema
			LAIDA
			0
KALBOS TRUMP.	STATYTOJAS(A) / UŽSAKOVAS(E)	DOKUMENTO ŽYMUO	
LT	VILNIAUS UNIVERSITETAS Įmonės kodas 211950810, Universiteto g. 3, LT-01513, Vilnius	SP-0817-24-TDP-A-05	LAPAS LAPŲ
			1 1