

Vilniaus g.

Turgaus g.

34

Trinkelės aklujų ir silpnaregių judėjimo pagalbai

Praplatinama trinkelė aikštelė

Nužeminimas

Ryškiai pėreja


Nužeminimas

Nuovažos, judėjimo negalia turintiems asmenims, 9 vnt.

Trinkelės aklujų ir silpnaregių judėjimo pagalbai

347550
6240150

TURGAUS G.

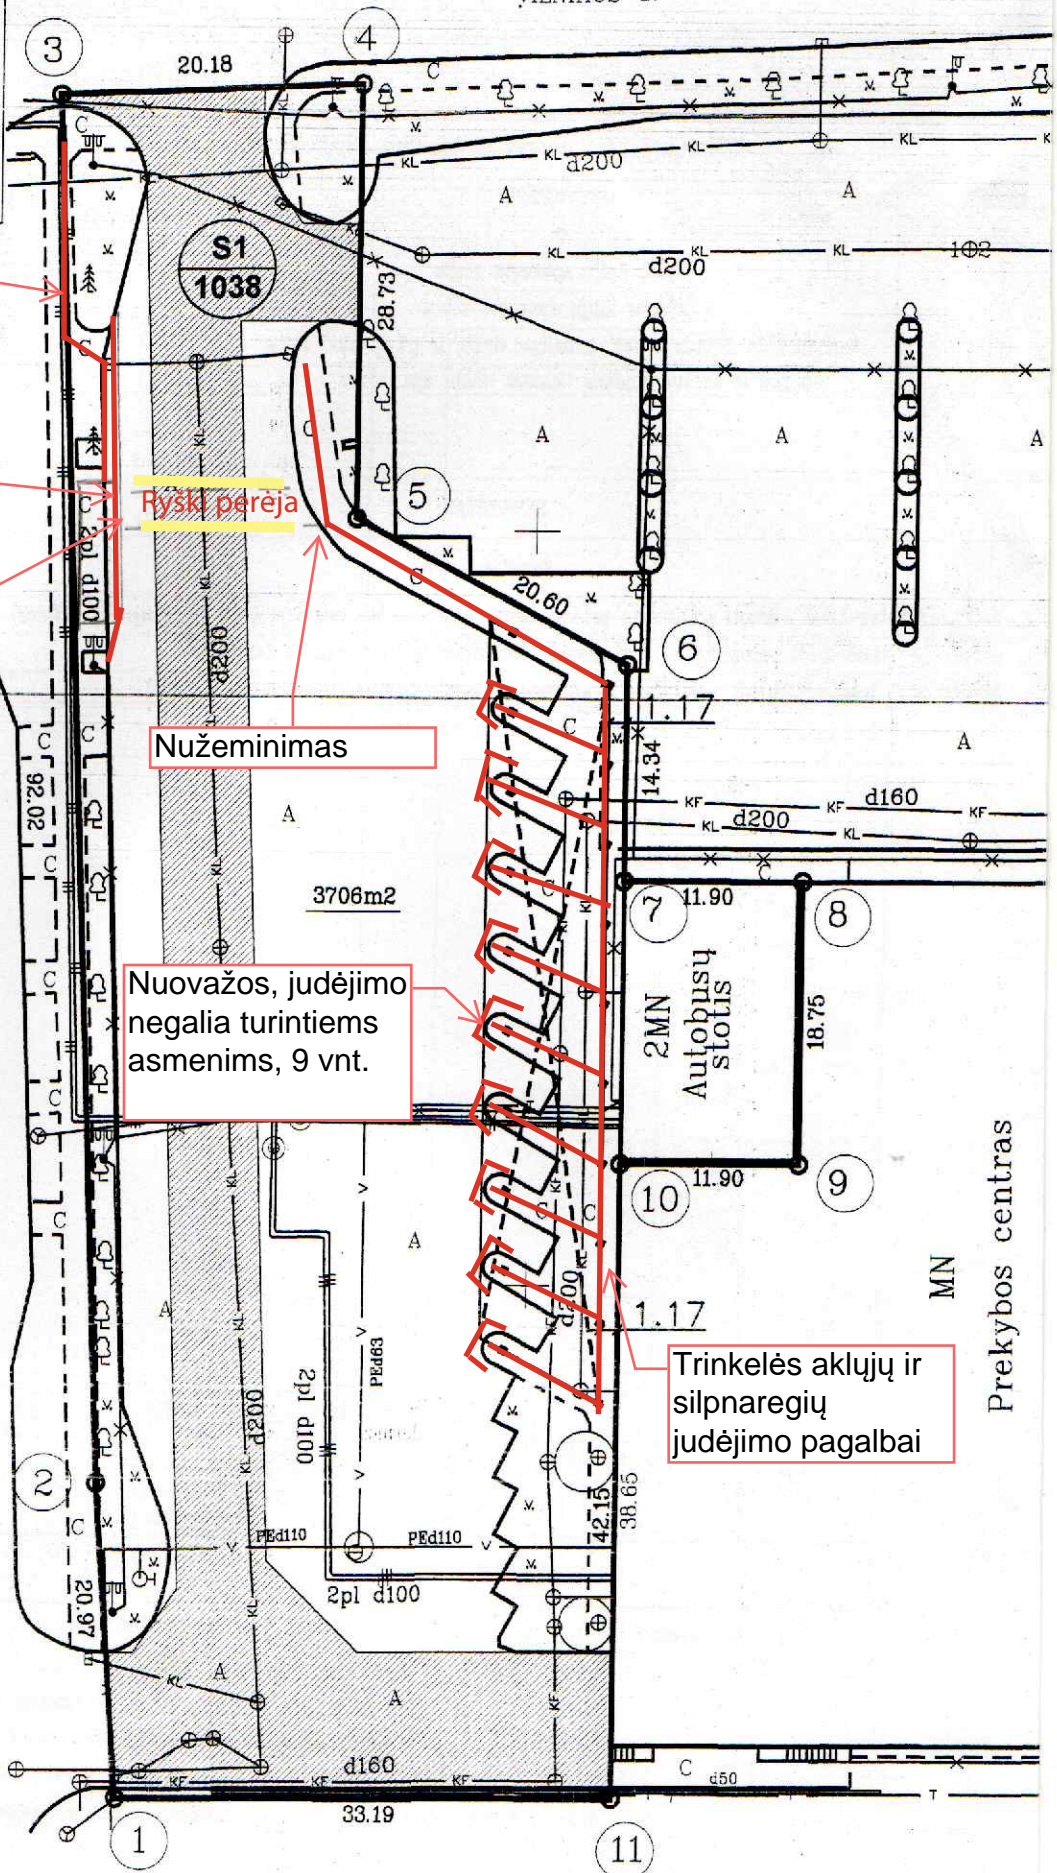

3706m²

2MN
Autobusų
stotis

MN
Prekybos centras