


PRINCIPINĖ SCHEMA

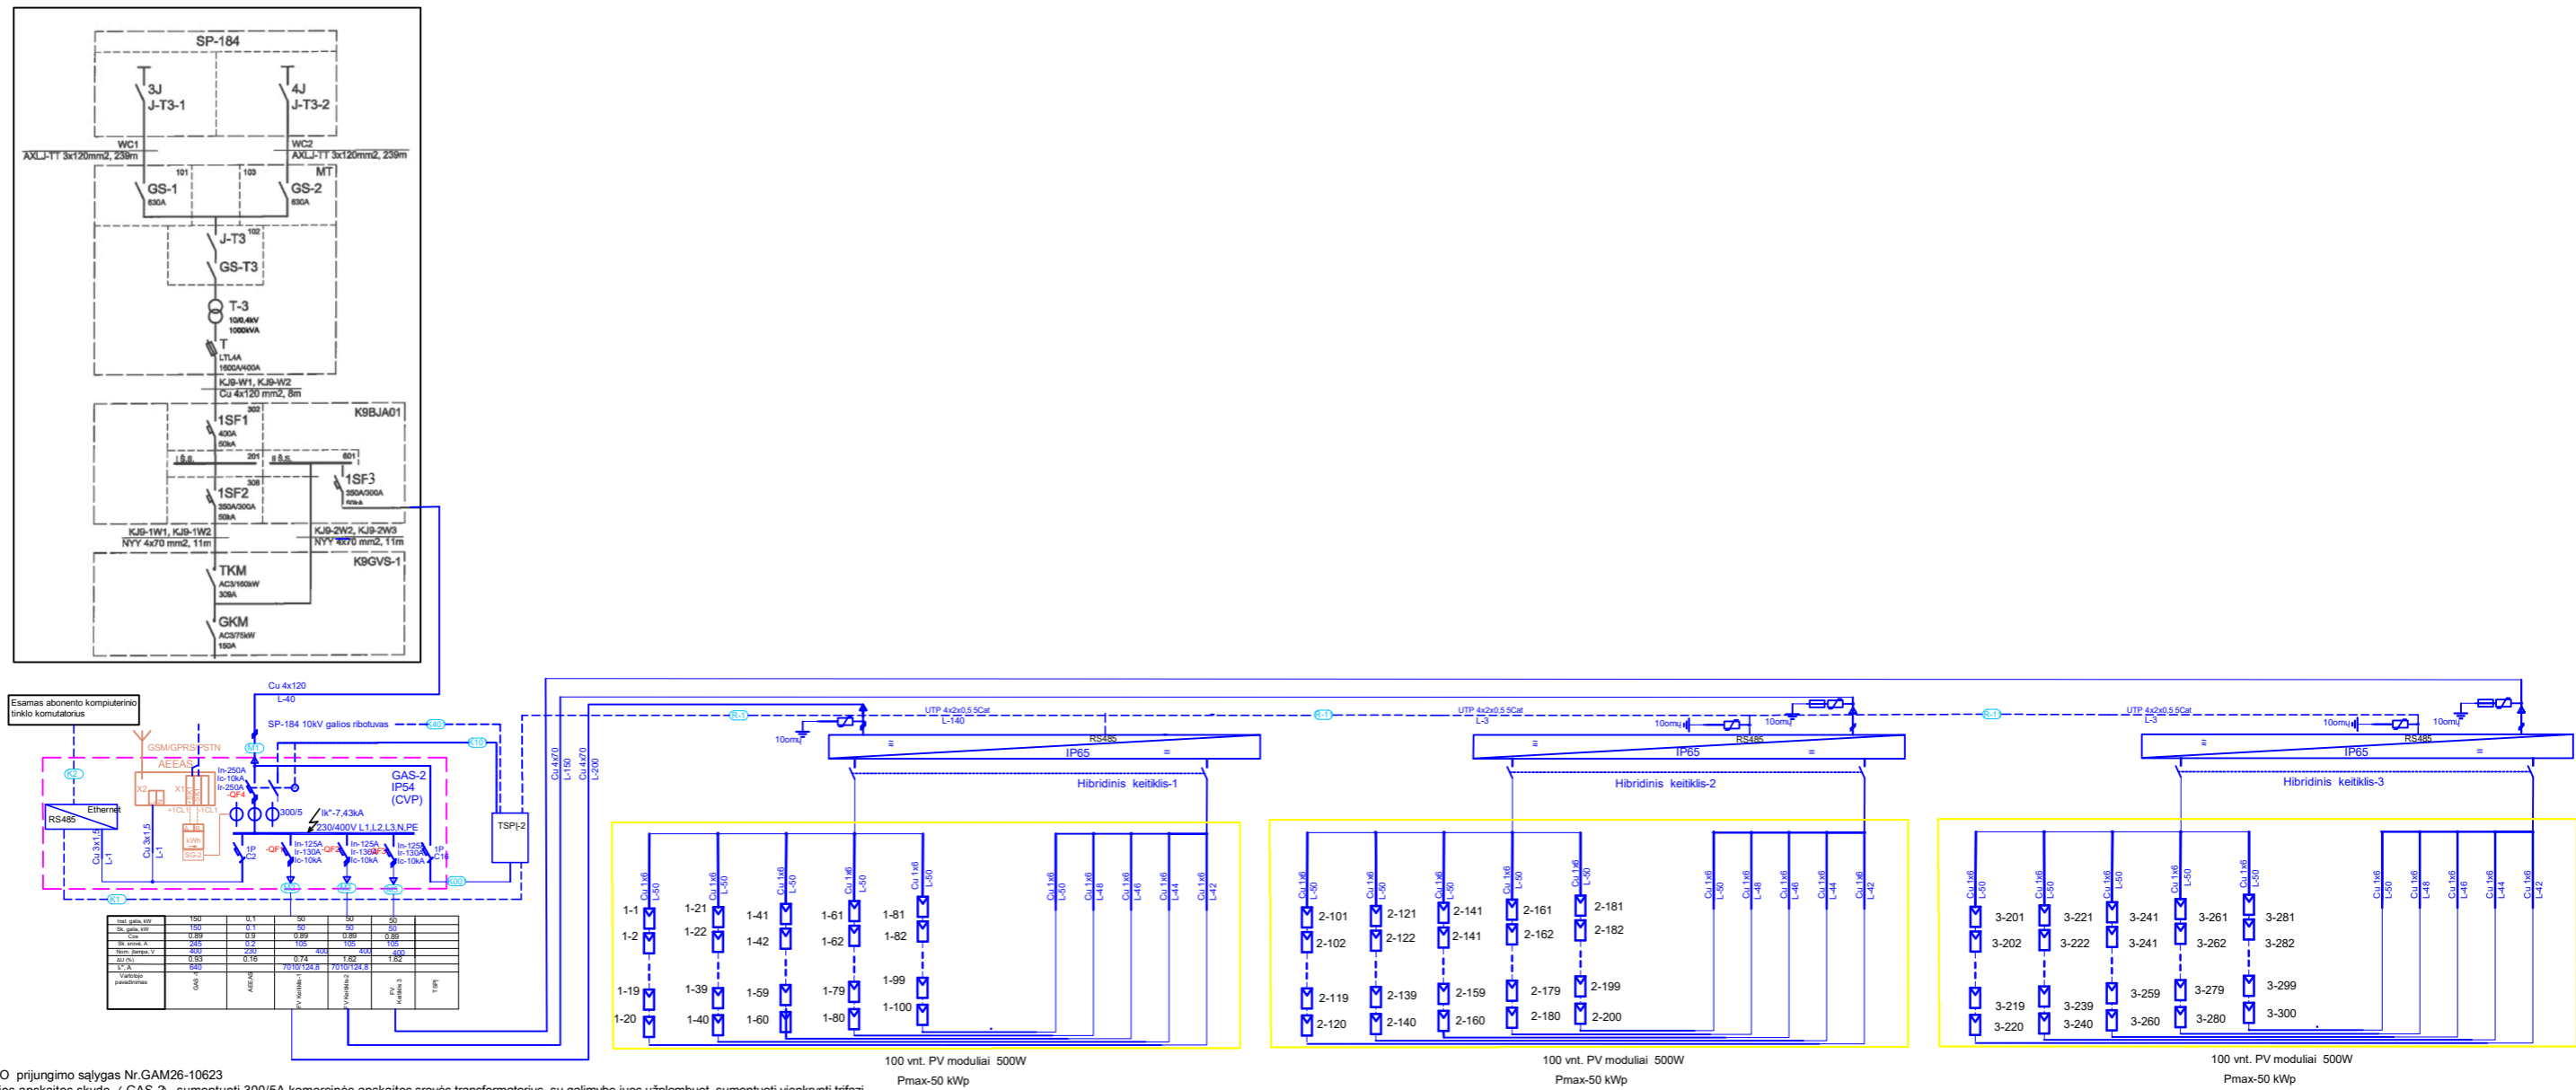

Nauja saulės elektrinė