





1016331503

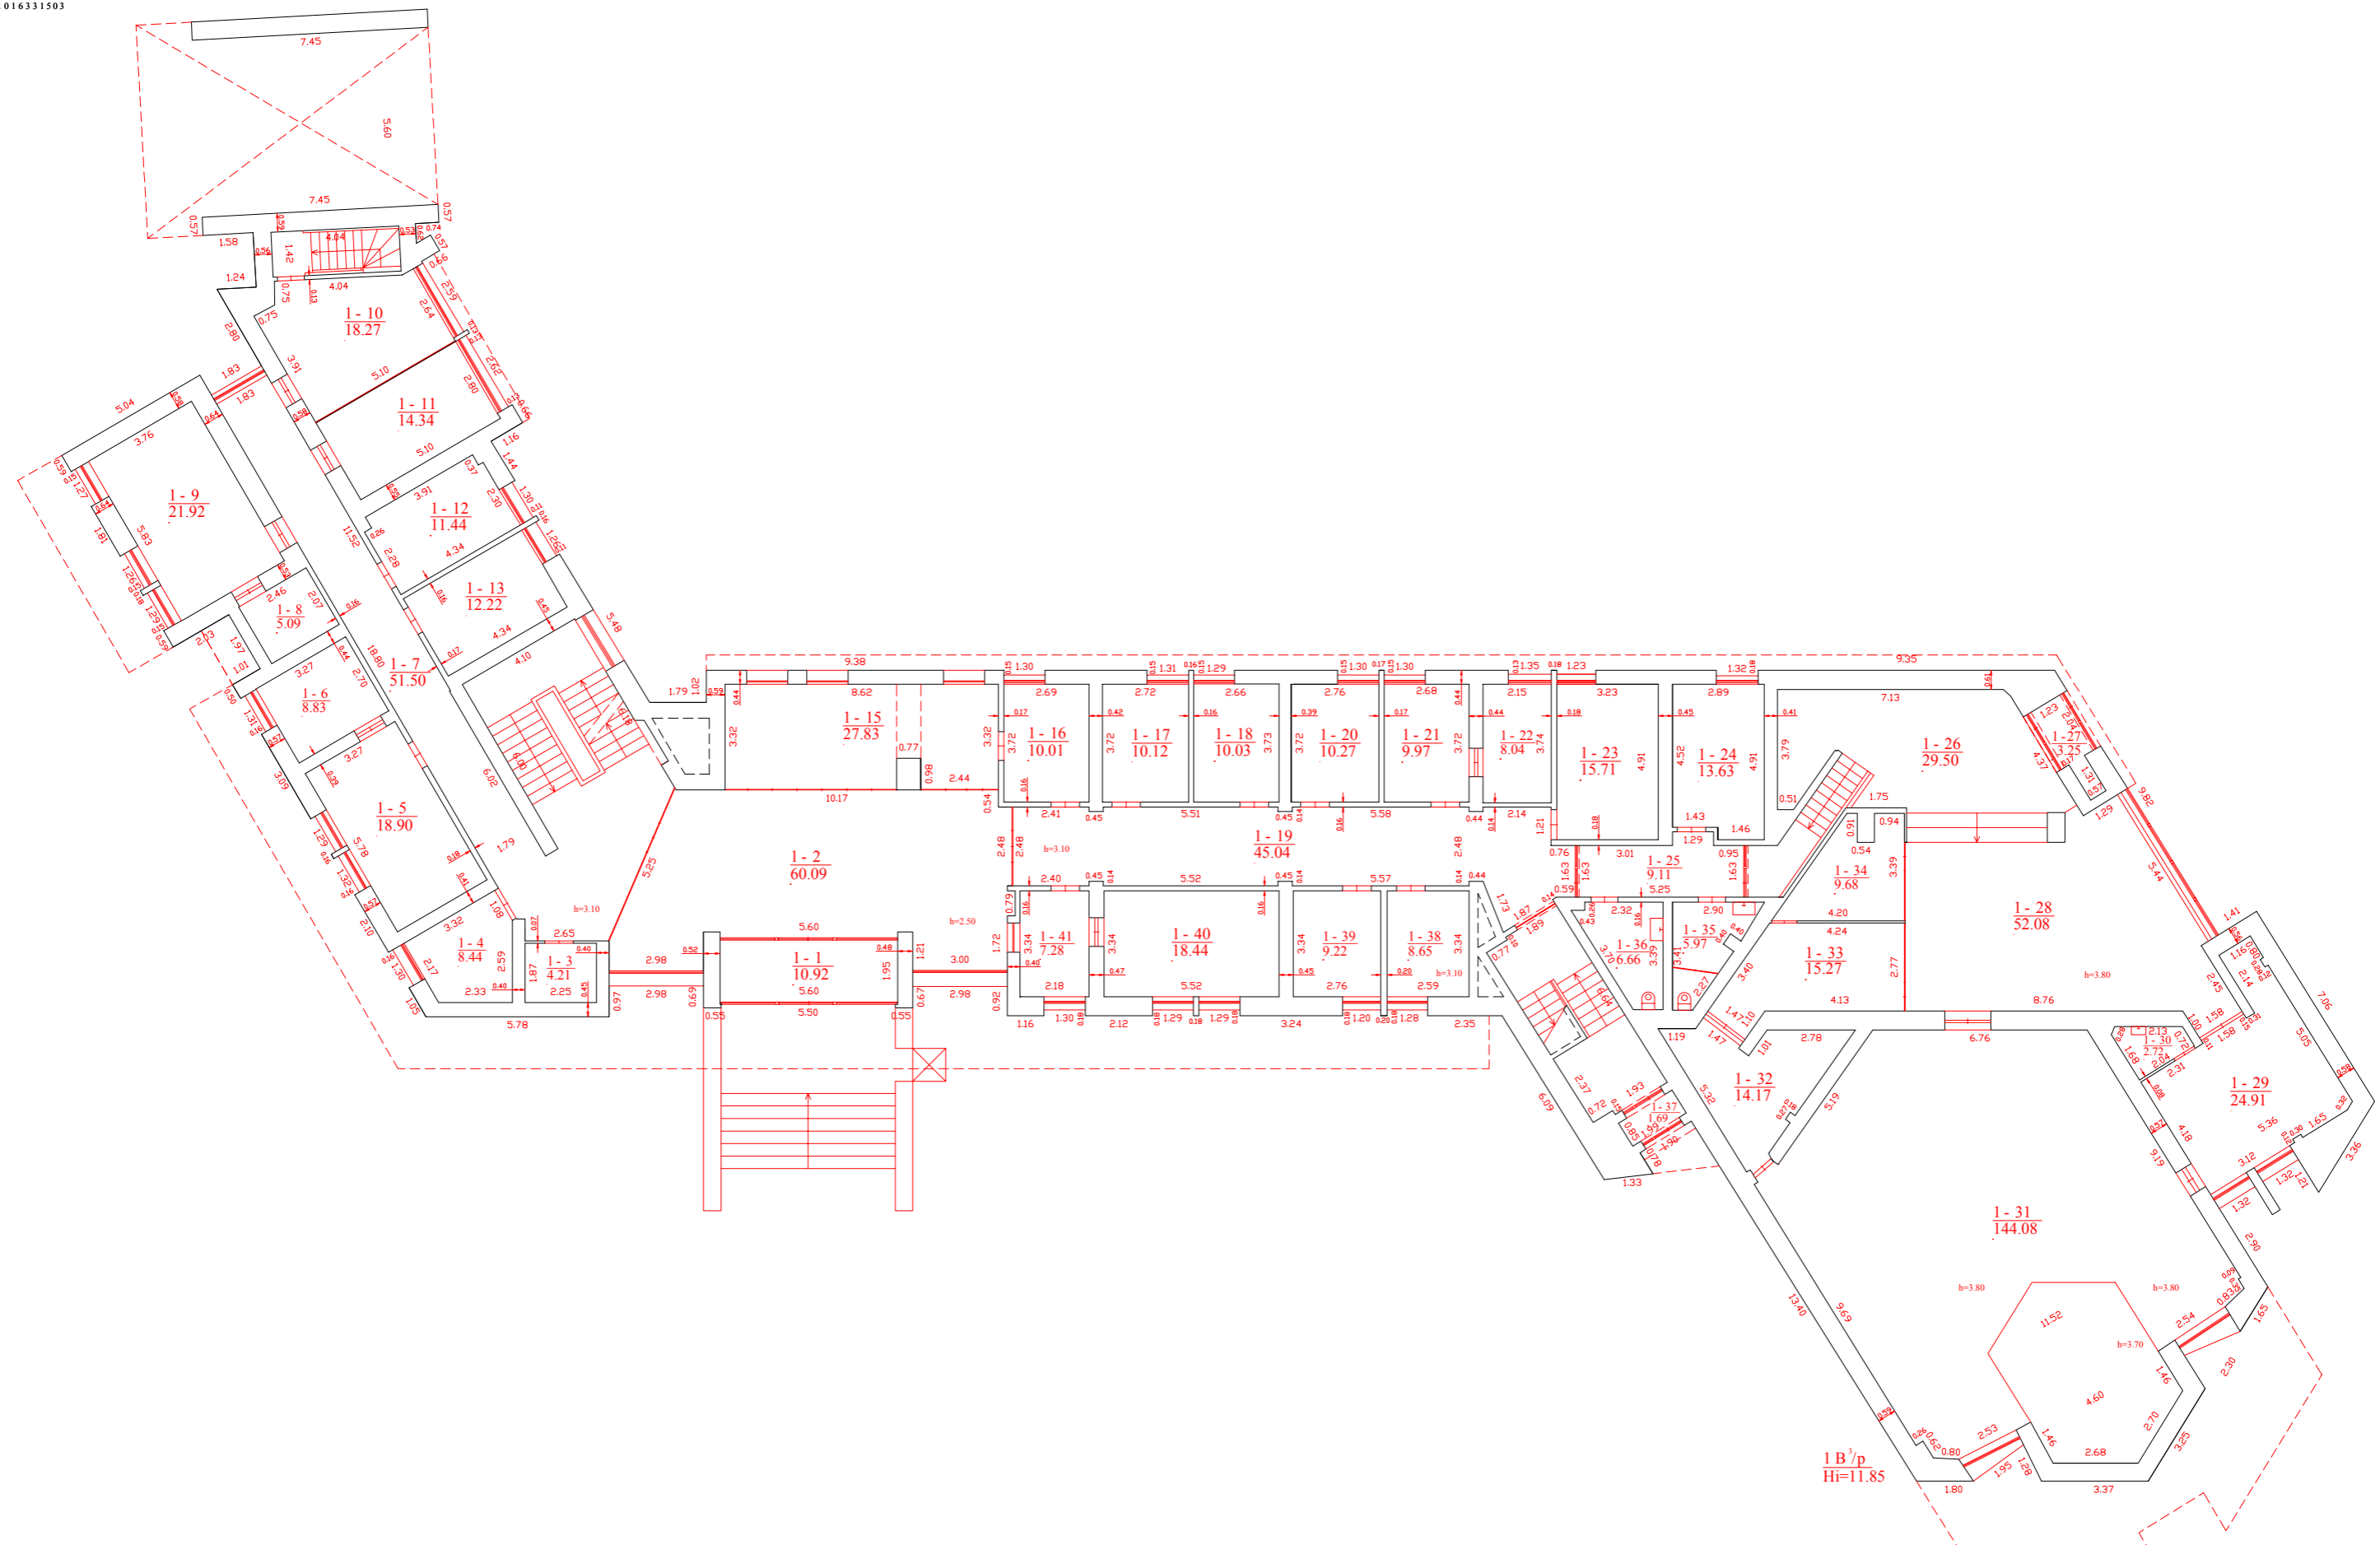



1B¹/p
Hi=11.85

 Valstybės įmonės Registrų centro Klaipėdos filialas Licencijos Nr. G-734-(623), išduota 2008-08-27 2M-M-362			
Pateikėjas	V. pavardė	Paraišas	Data
Muštininkė	S. Pačevičienė		2010-06-14
Pirmo aukšto planas		1:100	A.V.
Situates r. sav. Situats m. Dariusis ir Girėno g. 1			
Sudarytas pagal 2010-05-25 kadastrinių matavimų duomenis		Pastato pažymėjimas plane 1B3p	




1016331503

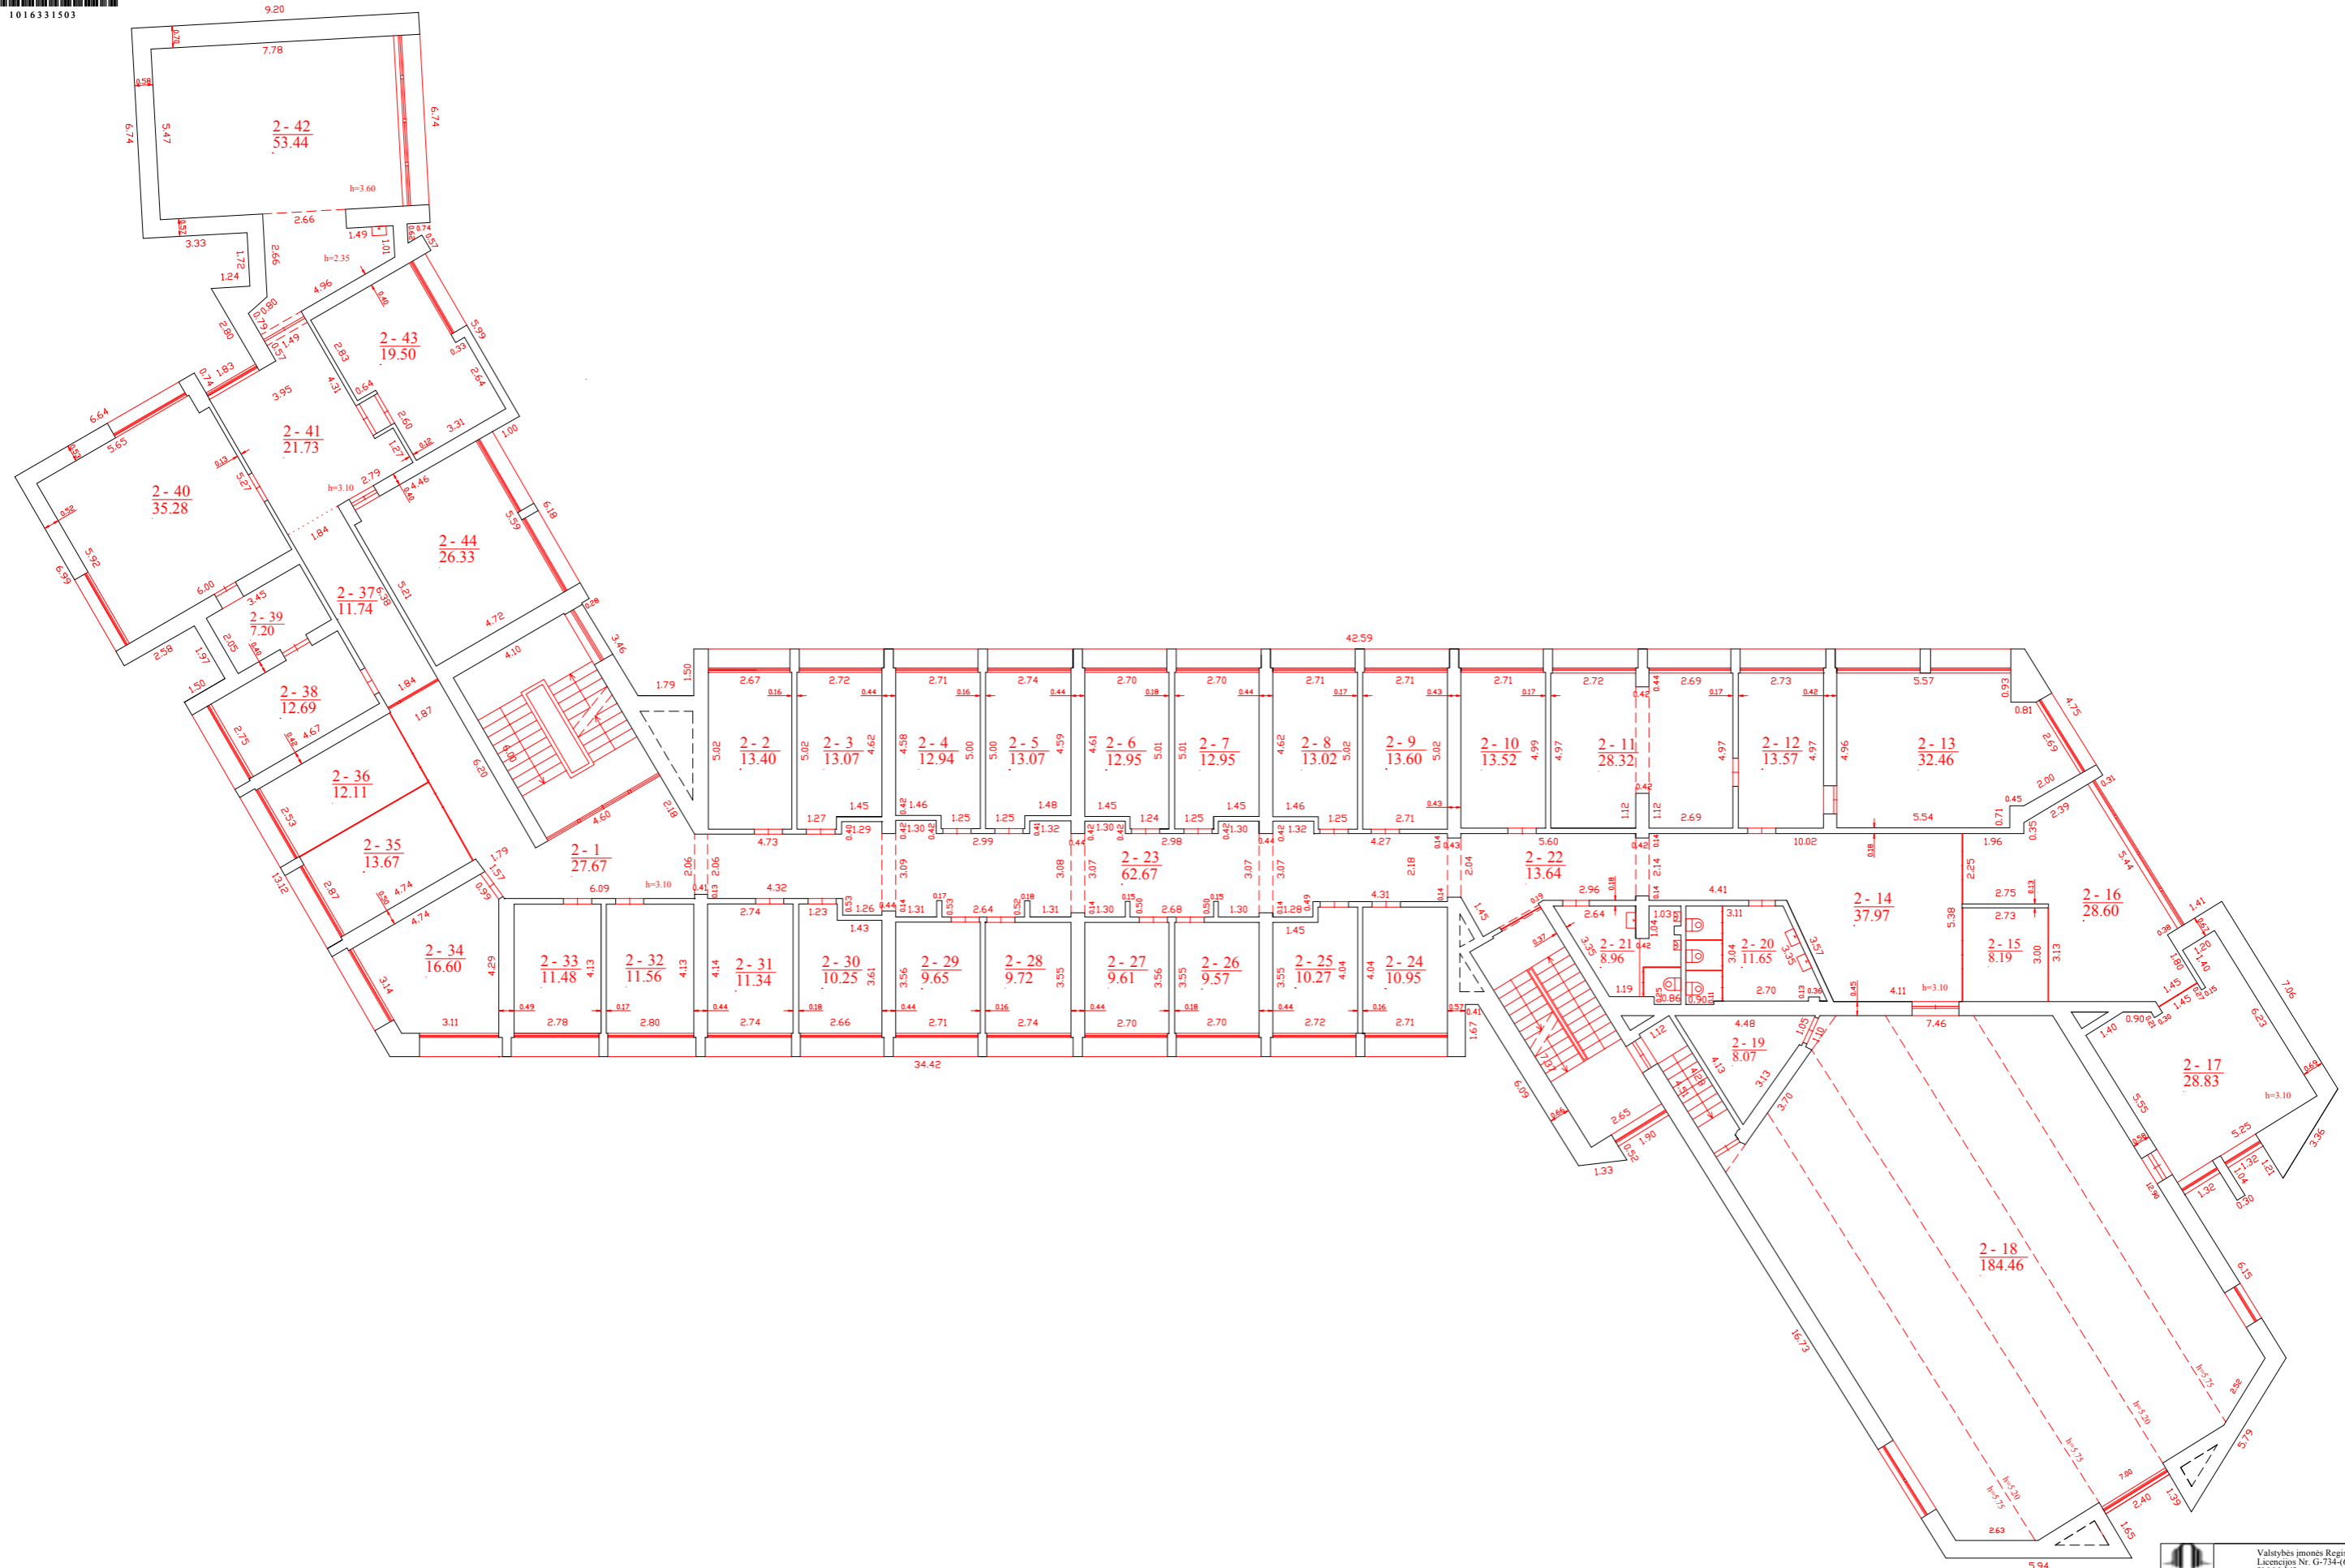

 Valstybės įmonės Registrų centro Klaipėdos filialas Licencijos Nr. G-734-(623), išduota 2008-08-27 2M-M-362			
Parengėjas	V. pavardė	Paršalas	Data
Mutininkė	S. Pucevičienė		2010-06-14
Antro aukšto planas		1:100	A.V.
Situatės r. sav. Situatis m. Dariaus ir Girėno g. 1			
Sudarytas pagal 2010-05-25 kadastrinių matavimų duomenis		Patato pažymėjimas plane	IB3p



1016331503

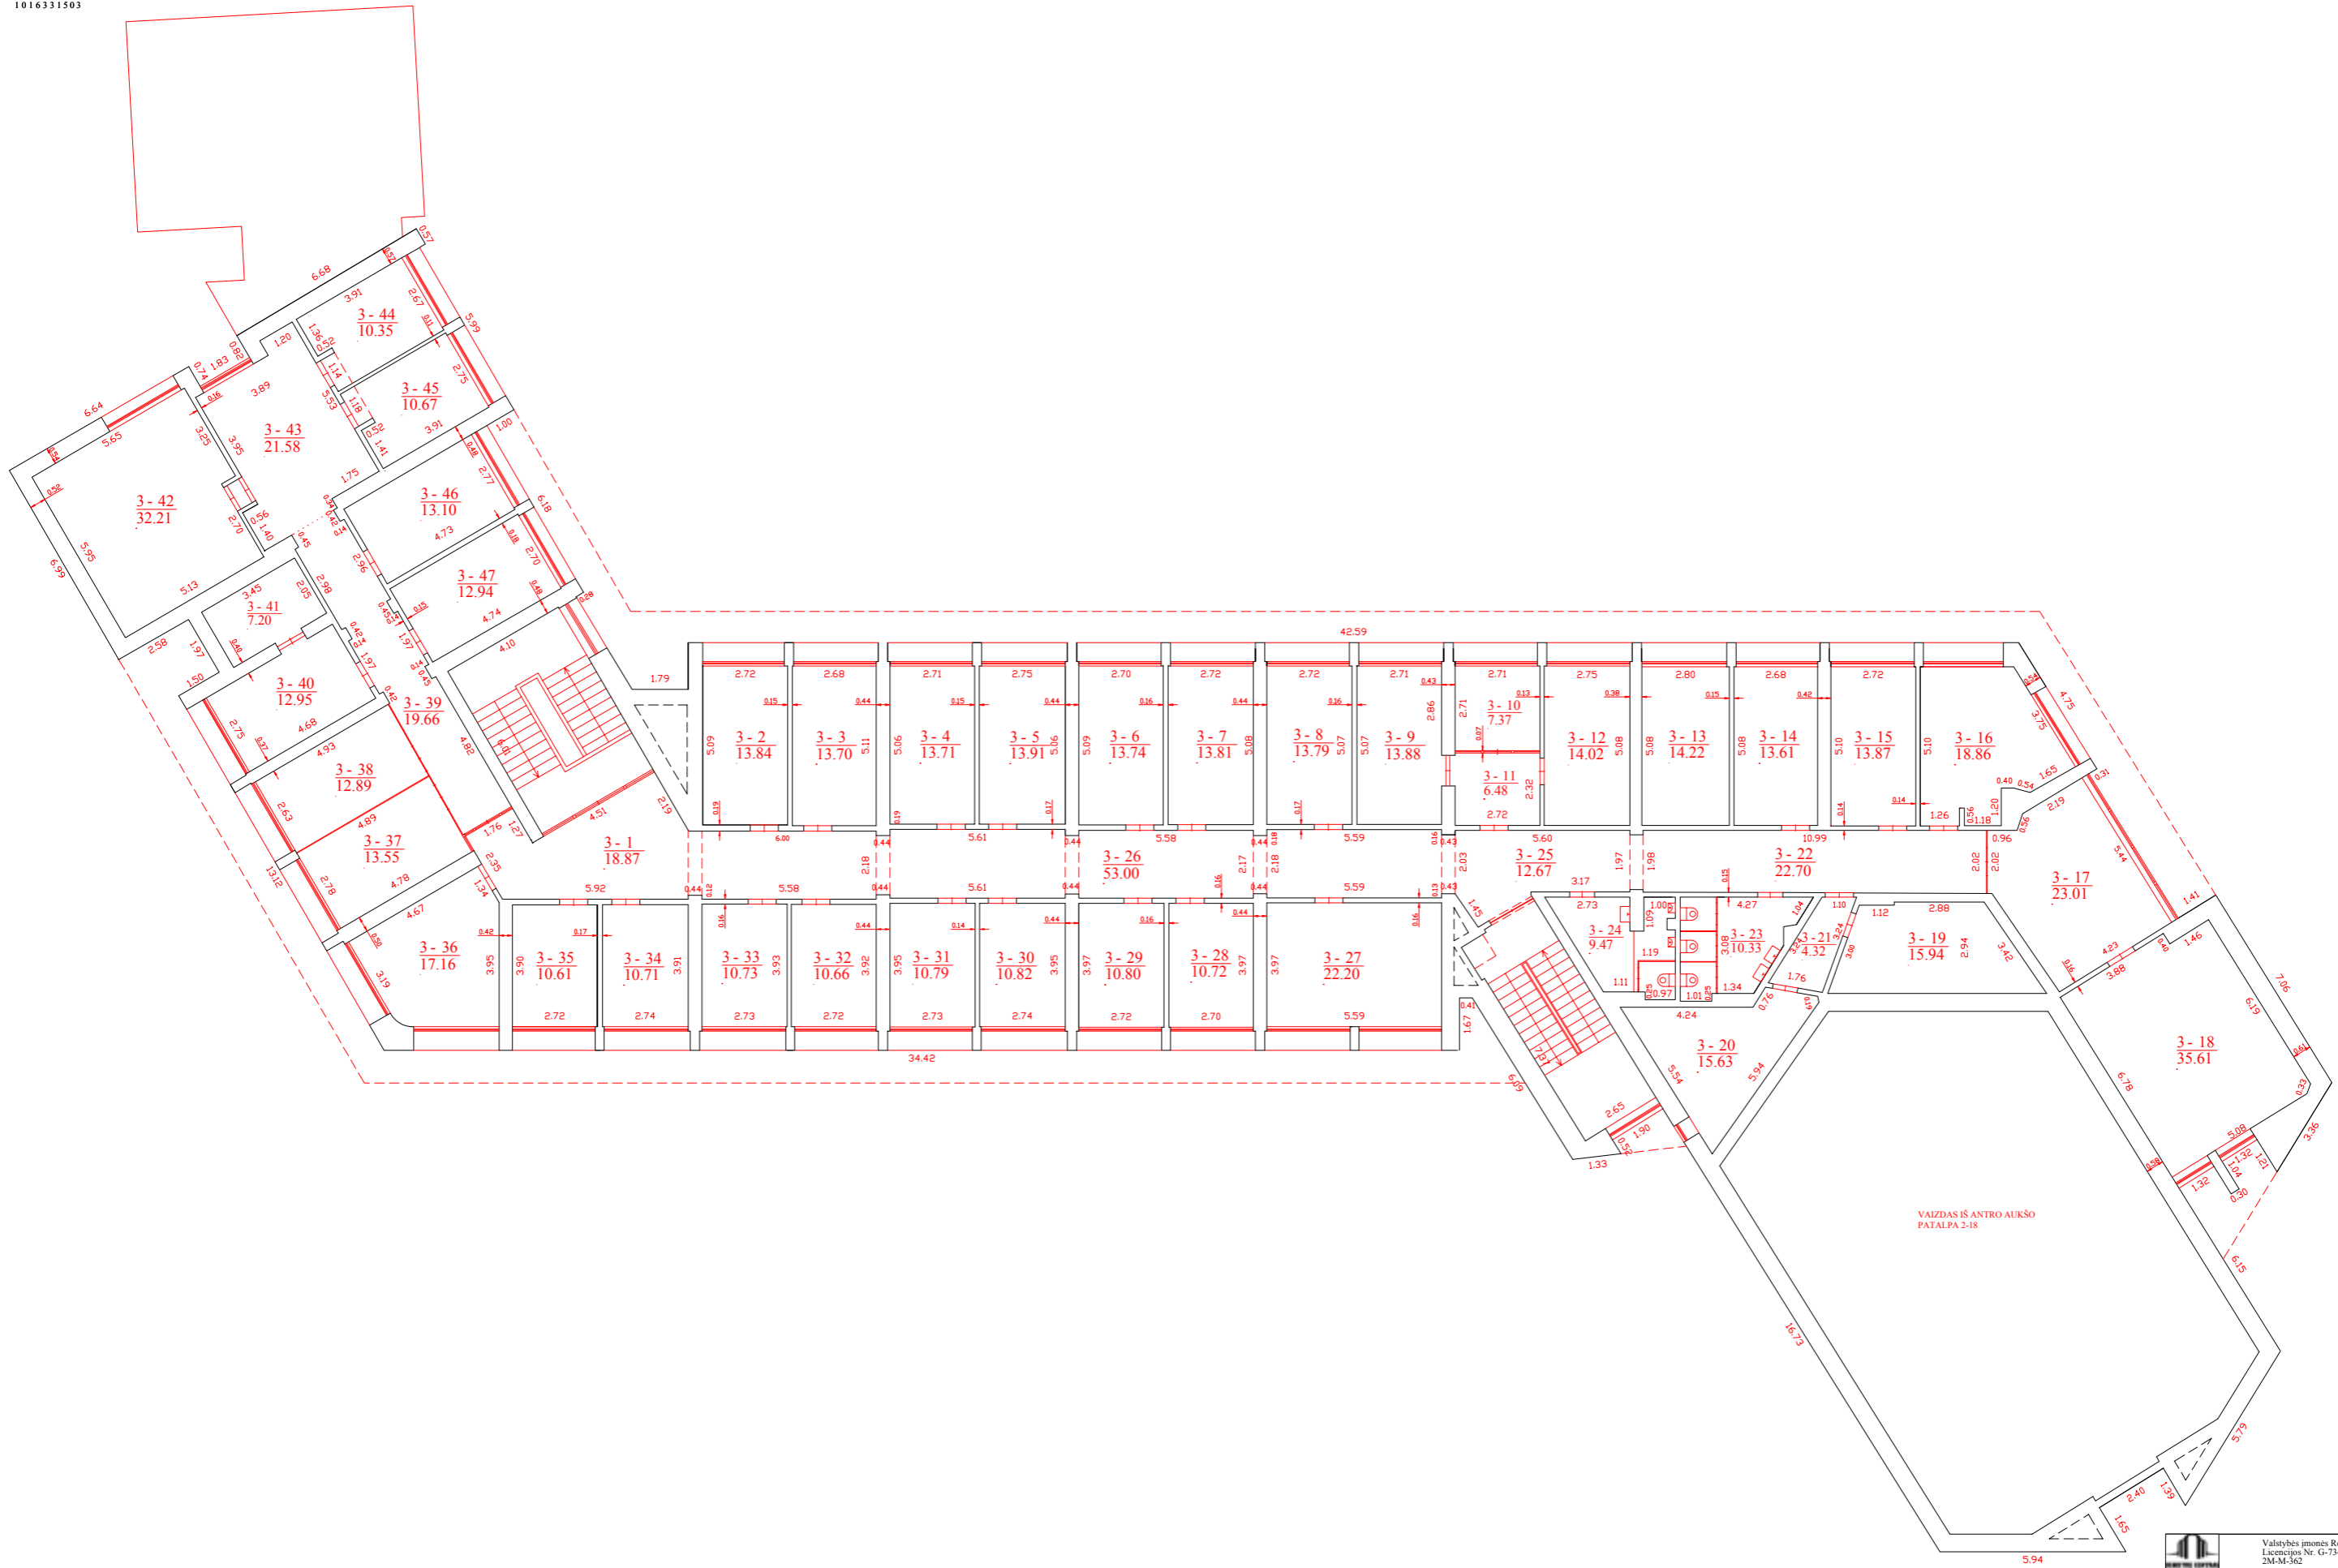

Valstybės įmonės Registrų centro Klaipėdos filialas Licencijos Nr. G-734-(623), išduota 2008-08-27 2M-AI-362			
Pateiktas	V. pavardė	Paraišas	Data
Maitininkė	S. Pucevičiūtė		2010-06-14
Trečio aukšto planas		1:100	A.V.
Situates r. sav. Sitais m. Dariaus ir Girėno g. 1			
Sudarytas pagal 2010-05-25 kadastrinių matavimų duomenis		Planas	Pastato palyginimas plane IB3p