




PJŪVIS 1-1

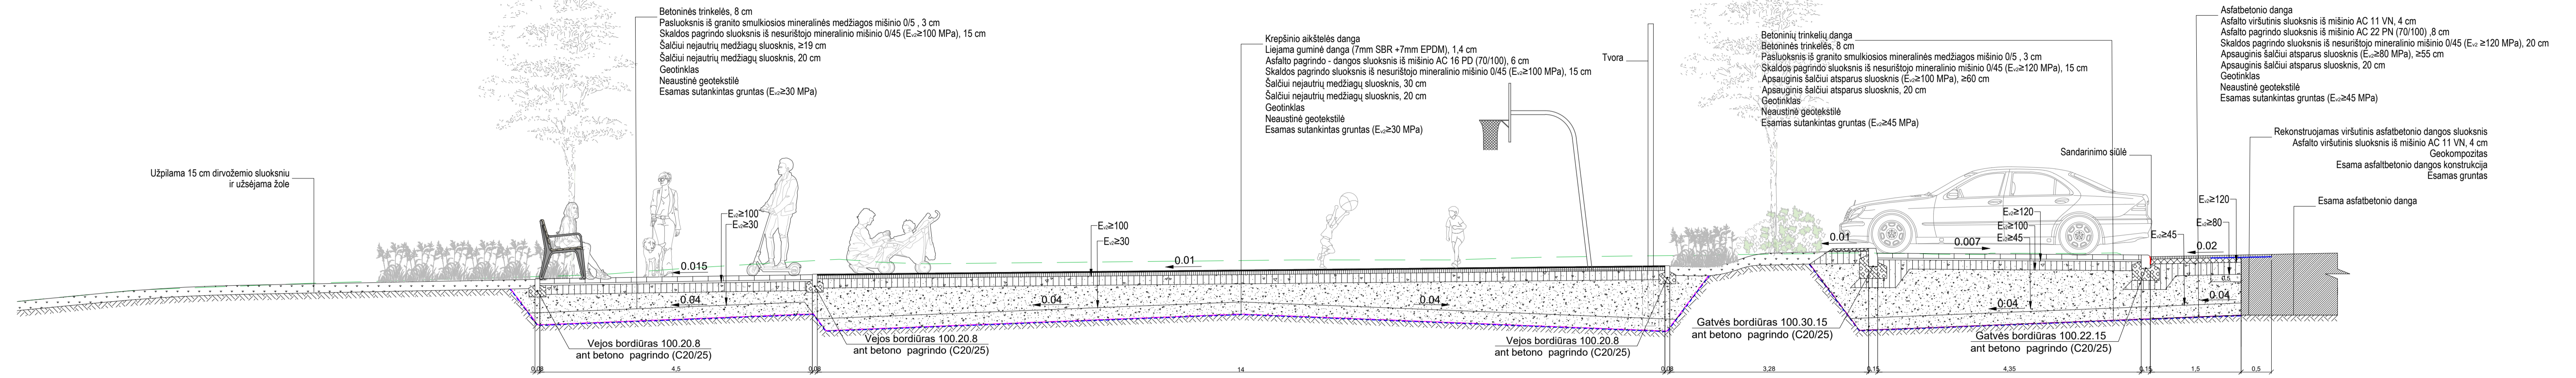


PJŪVIS 2-2

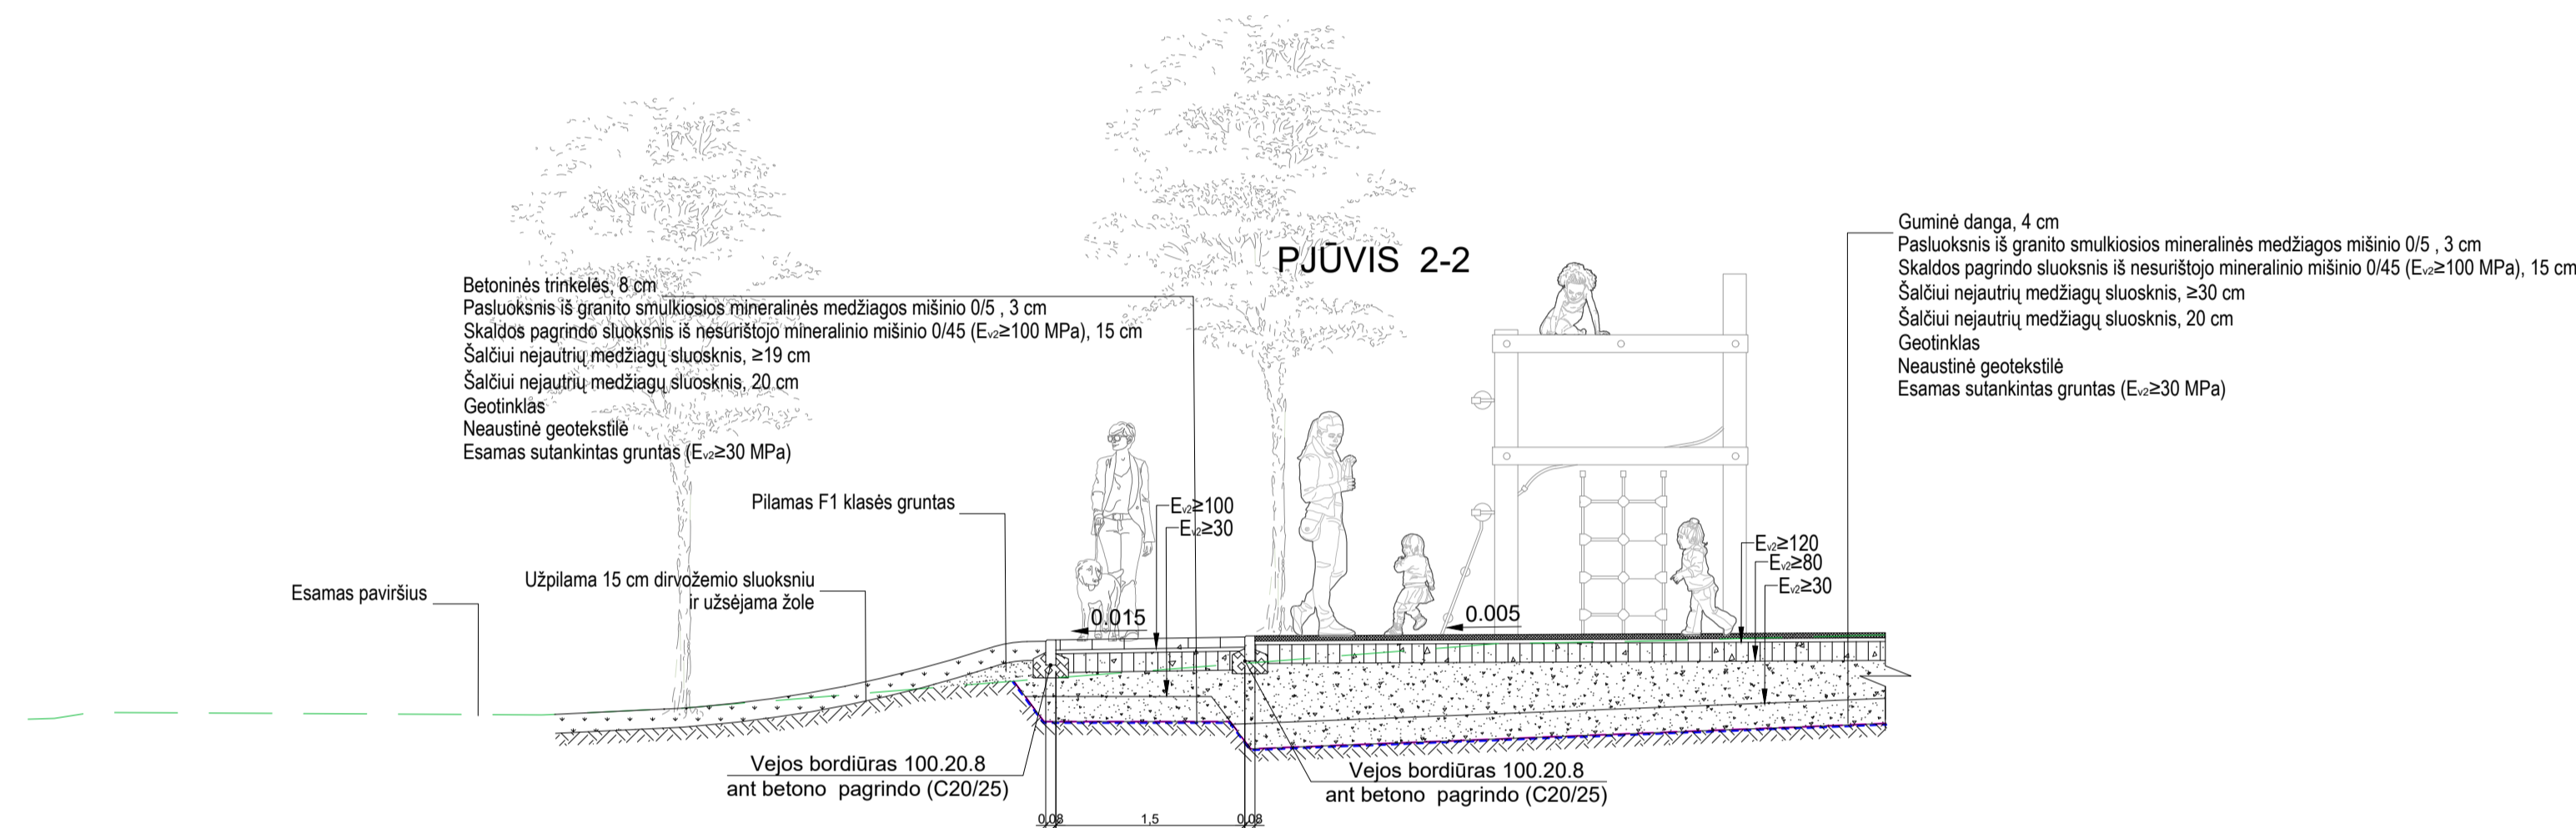


PJŪVIS 4-4

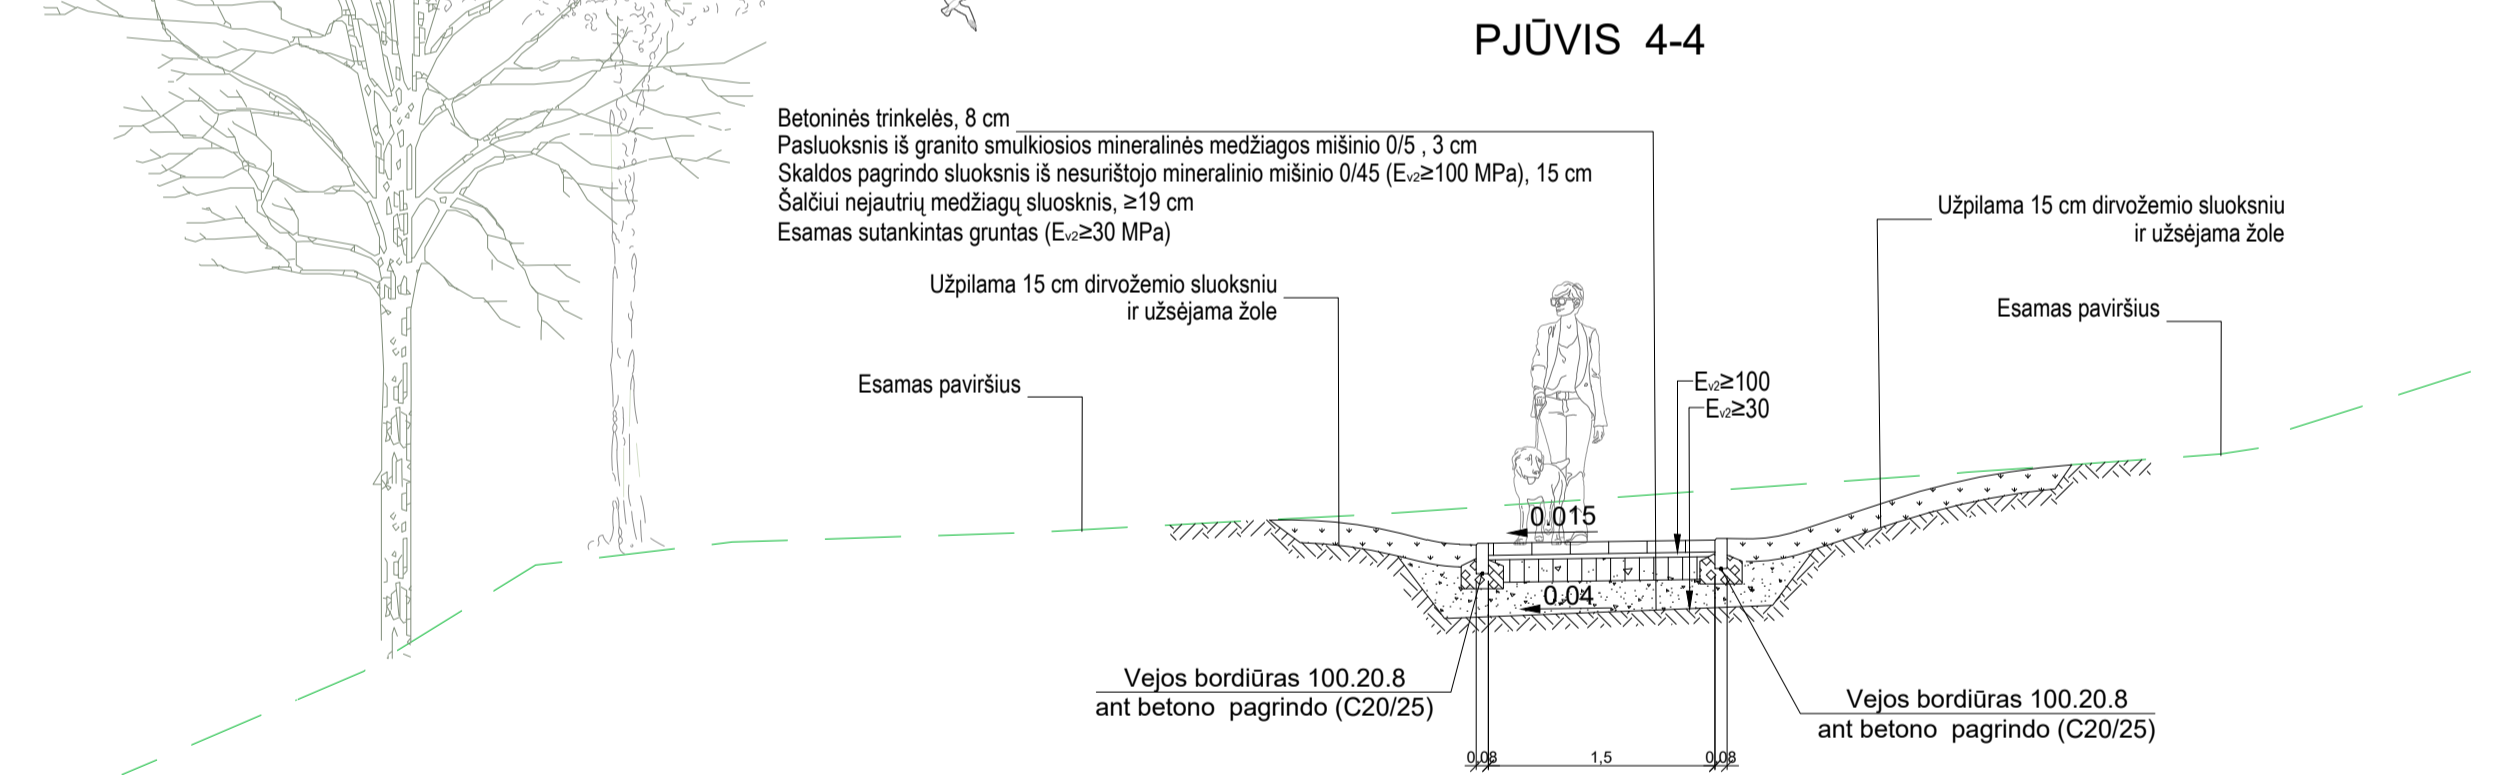

GATVĖS BORDIŪRO ĮRENGIMAS

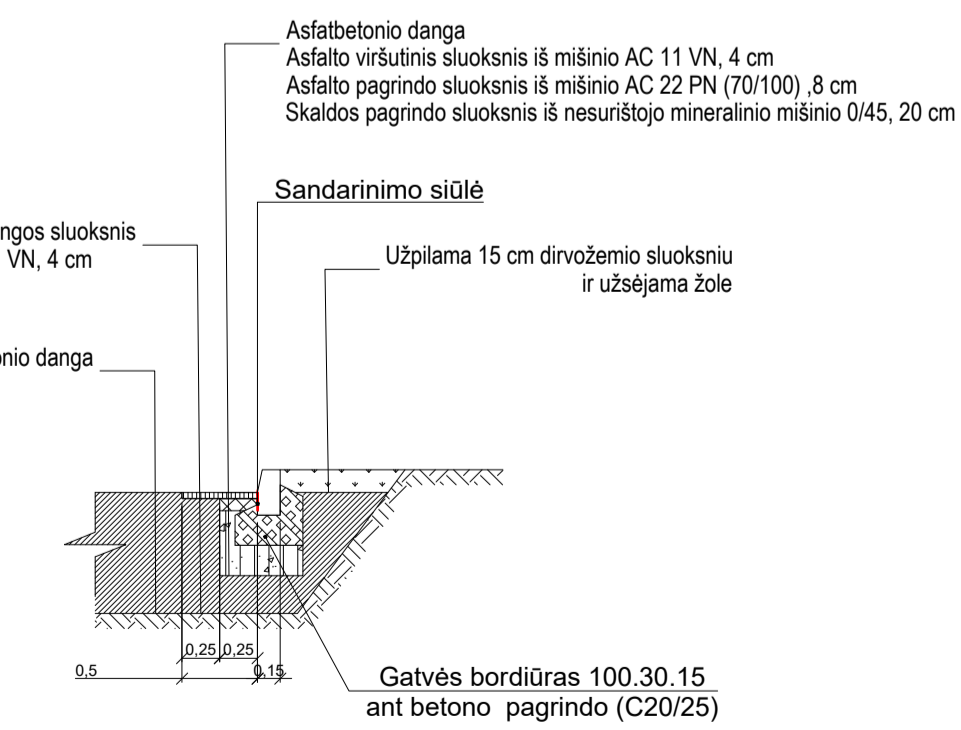


Betoniniai bordiūrai

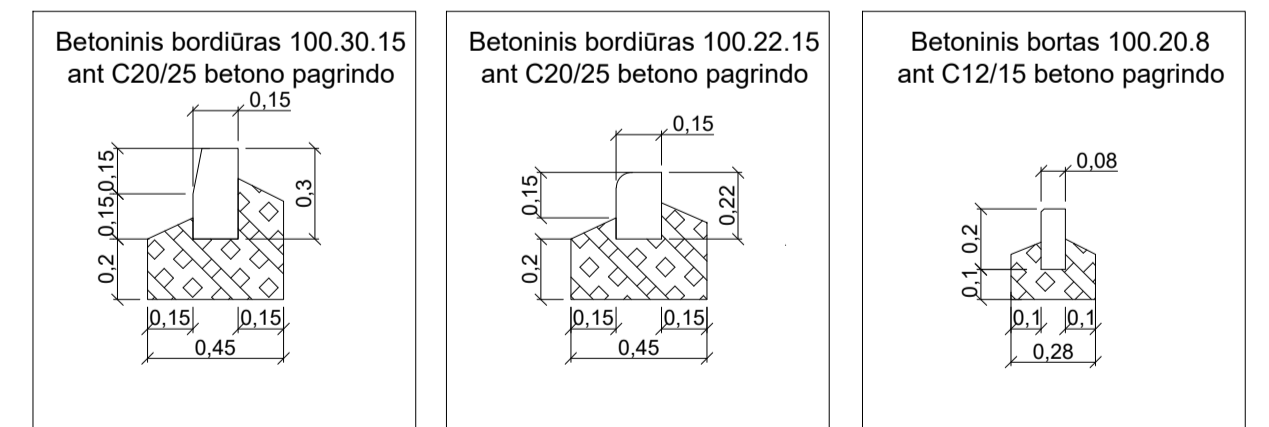

PASTABOS:
 1. Matmenys pateikti metrais.
 2. Brėžinyje pateikti charakteringi skersiniai pjūviai, kurių tikslios vietos nurodytos plano brėžiniuose. Skersinių pjūvių (pločių, nuolydžių, konstrukcijų) taikymą atlikti vadovaujantis dangų, aukštųjų ir nužymėjimo planų brėžiniuose pateiktais projekciniais sprendimais.
 3. Vejos įrengimo technologiją ir kraštovaizdžio dalyje.

PJŪVIS 3-3

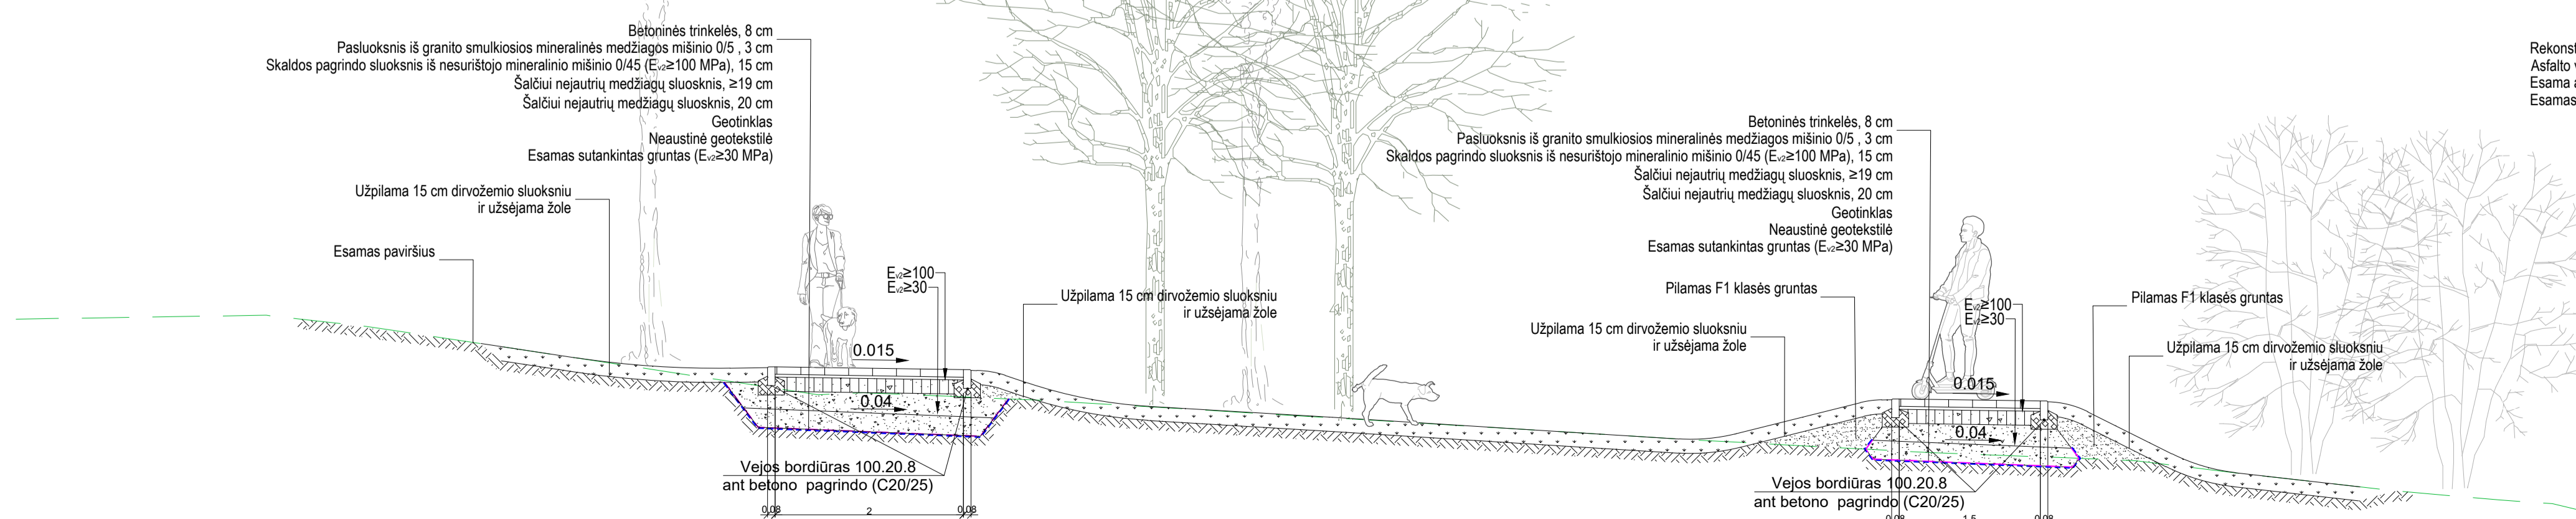

0	2025-07	Statybos leidimui, konkursui
LAIDA	ISLEIDIMO DATA	LAIDOS STATUSAS, KEITIMO PRIEŽASTIS (JEI TAIKOMA)
KVAL. PATV. DOK. NR.		STATYBOS PROJEKTO PAVADINIMAS Priešgijų takų, kitų inžinerinių statinių ir tinklų tarp Gerocios Viltes g. 18, 20, 28 ir Savanorių pr. 52, 54, Viniūje, statybos projektas
A1859	PV	Enrika Gestautaitė
32761,38603	PDV	Diana Gamulėnė
		STATYBOS NUMERIS IR PAVADINIMAS, DOKUMENTO PAVADINIMAS
		LAIDA
		0
		SKERSINIAI PJŪVIAI 1:50
LT	STATYTOJAS IR (ARBA) UŽSAKOVAS Vilniaus miesto savivaldybė Konstitucijos pr. 3, LT-09001 Vilnius	DOKUMENTO ŽYMUO VP24-81-00-TP-SP-01_B-8
		LAPŲ
		1
		LAPŲ
		1