


(2var) pastatas orinēs
linijos apsaugos zonoje, bet
išlaikome atstumus nuo
sklpo ribos 50m.

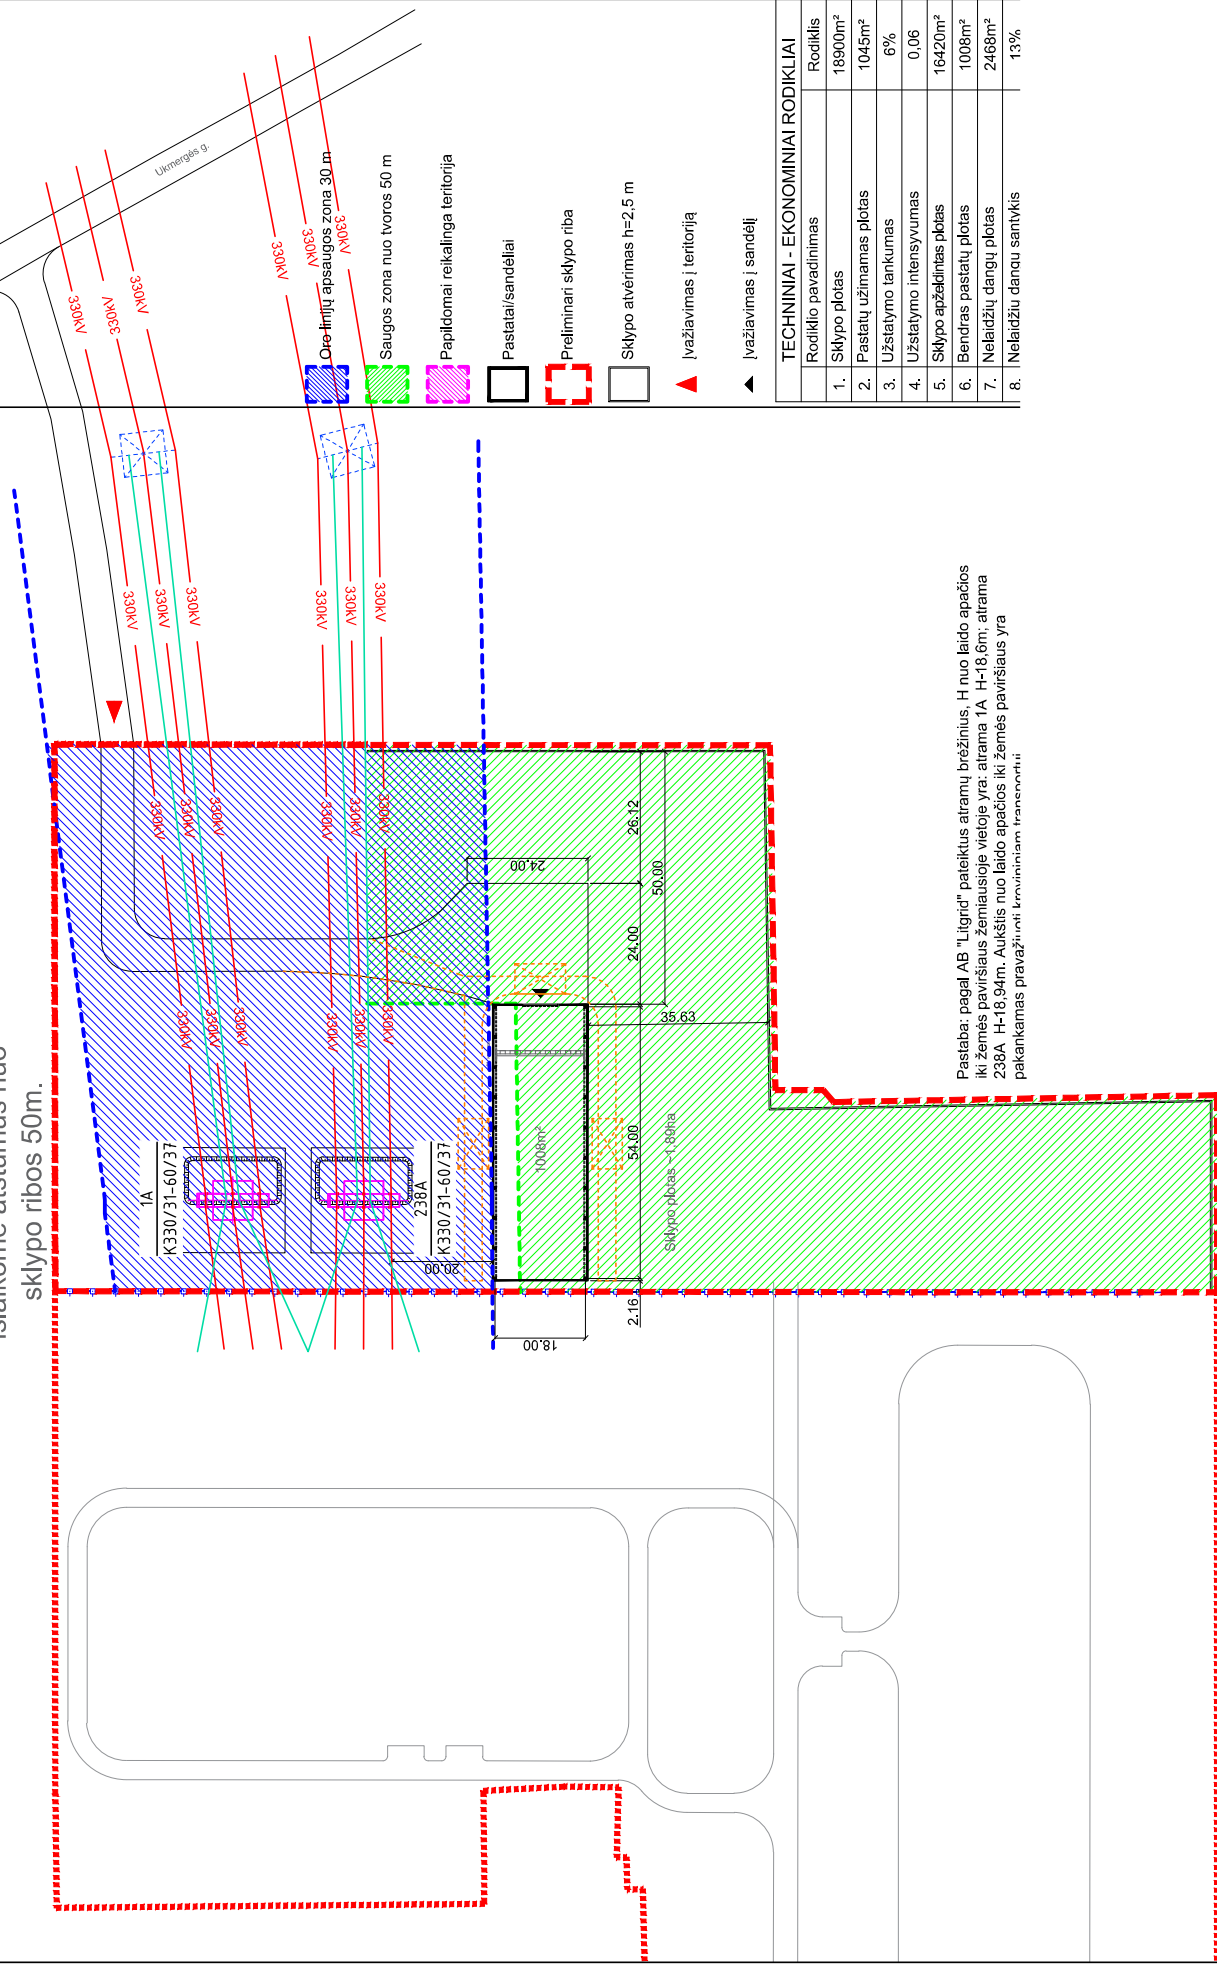

TECHININIAI - EKONOMINIAI RODIKLIAI		
	Rodiklio pavadinimas	Rodiklis
1.	Sklypo plotas	18900m ²
2.	Pastatų užimamas plotas	1045m ²
3.	Užstatymo tankumas	6%
4.	Užstatymo intensyvumas	0.06
5.	Sklypo apžėdinimas plotas	16420m ²
6.	Bendras pastatų plotas	1008m ²
7.	Nelaidžių dangų plotas	2468m ²
8.	Nelaidžių dangų santykis	13%