




ŽEMĖS SKLYPO PLANAS M 1:1000 Sklypo plotas 10000 m²

Kadastras:	vieta:	Jucaičiai	blokas	sklypas
Žemės sklypo kadastro Nr:			8 7 3 0 0 0 0 2	

Galvė, namo Nr.	
Kaimas (miestelis)	Lentinės
Seniūnija	Šilalės
Miestas (rajonas)	Šilalės
Apskritis	Tauragės

Gretimybė	Gretimų žemės sklypo kadastro Nr.	Pastabos
1-6	sklypas Nr.349-4	J. R. Vorienė
6-12		Valymo įrengimai
12-13	sklypas Nr.349-1	J. R. Vorienė
13-1		NVŽ

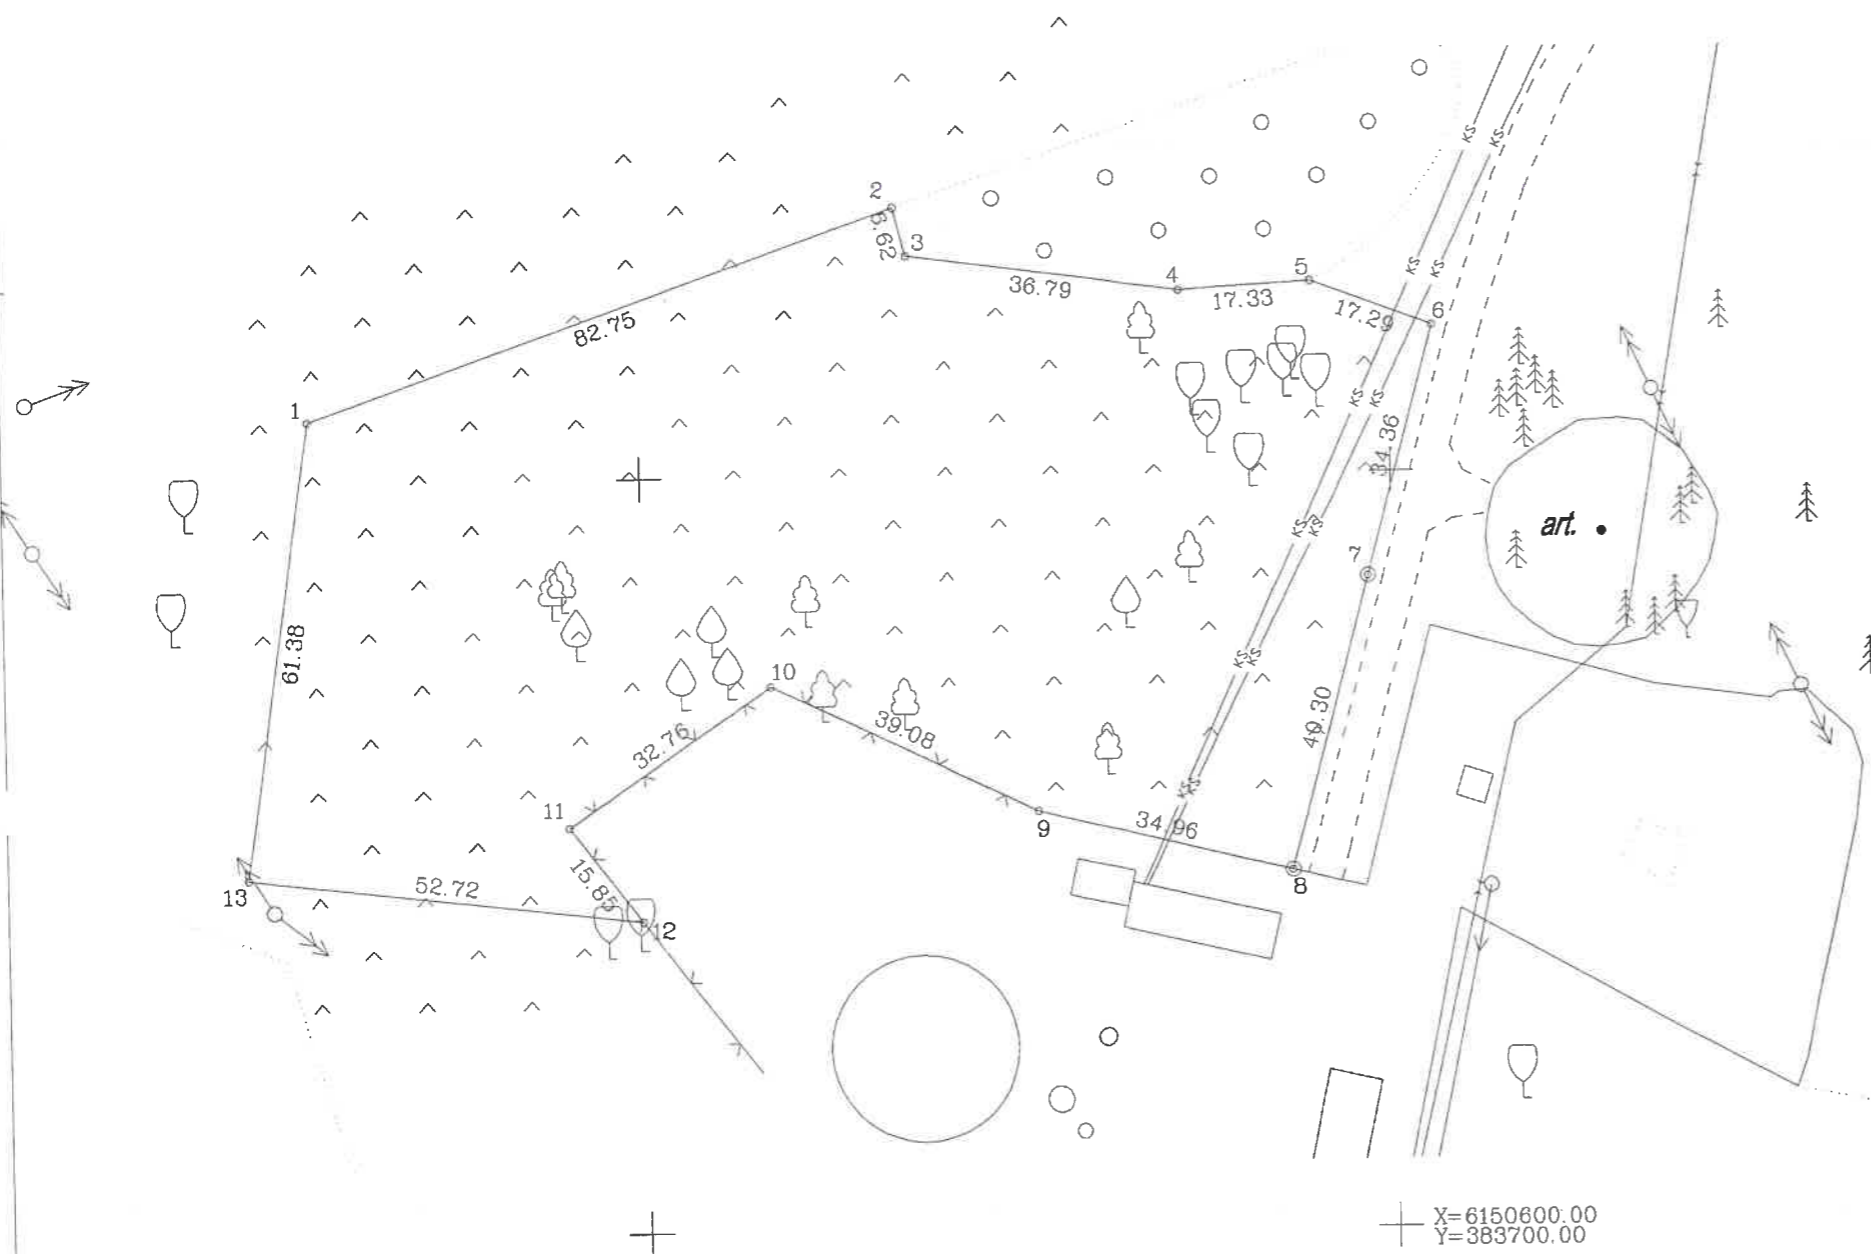

KADASTRAS ŽEMĖS KADASTRAS
Tauragės apskr. Jucaičiai
Birutė Janušauskienė
(parašas) (data)

Su paženklinimais vietovėje žemės sklypo ribomis, aprašytomis 2005 m. lapkričio 14 d. žemės sklypo paženklinimo-parodymo akte Nr.JUC-349-3, ir nustatytu plotu sutinku:

Žemės savininkas (naudotojas):
Juzefa Reda Vorienė
(vardas, pavardė) (parašas) (data)

TAURAGĖS apskrities viršininko administracijos žemės tvarkymo departamento
ŠILALĖS miesto (raiono) žemėtvarkos skyrius
Patikrino: vyres. geodez. Raimundas Vladyka 2005-12-13
Suderino: vedėjas Janina Janulevičienė 2005-12-13
(pareigos) (parašas) (vardas, pavardė) (data)



INDIVIDUALI ĮMONĖ
"ŽEMĖS MATAS"
LICENCIJOS NR.127G-652 IŠDUOTA 2004.01.30

Pareigos	Parašas	Vardas, pavardė	Data
įm. vadovas		A. Mockus	2005.11.19
matininkas		V. Stirbys	2005.11.19

A.V.

Kopija tikra
Turto valdymo ir ekonomikos
skyriaus vedėja
Raimonda Kibelienė