



# RŪSIO PLANAS M1:200

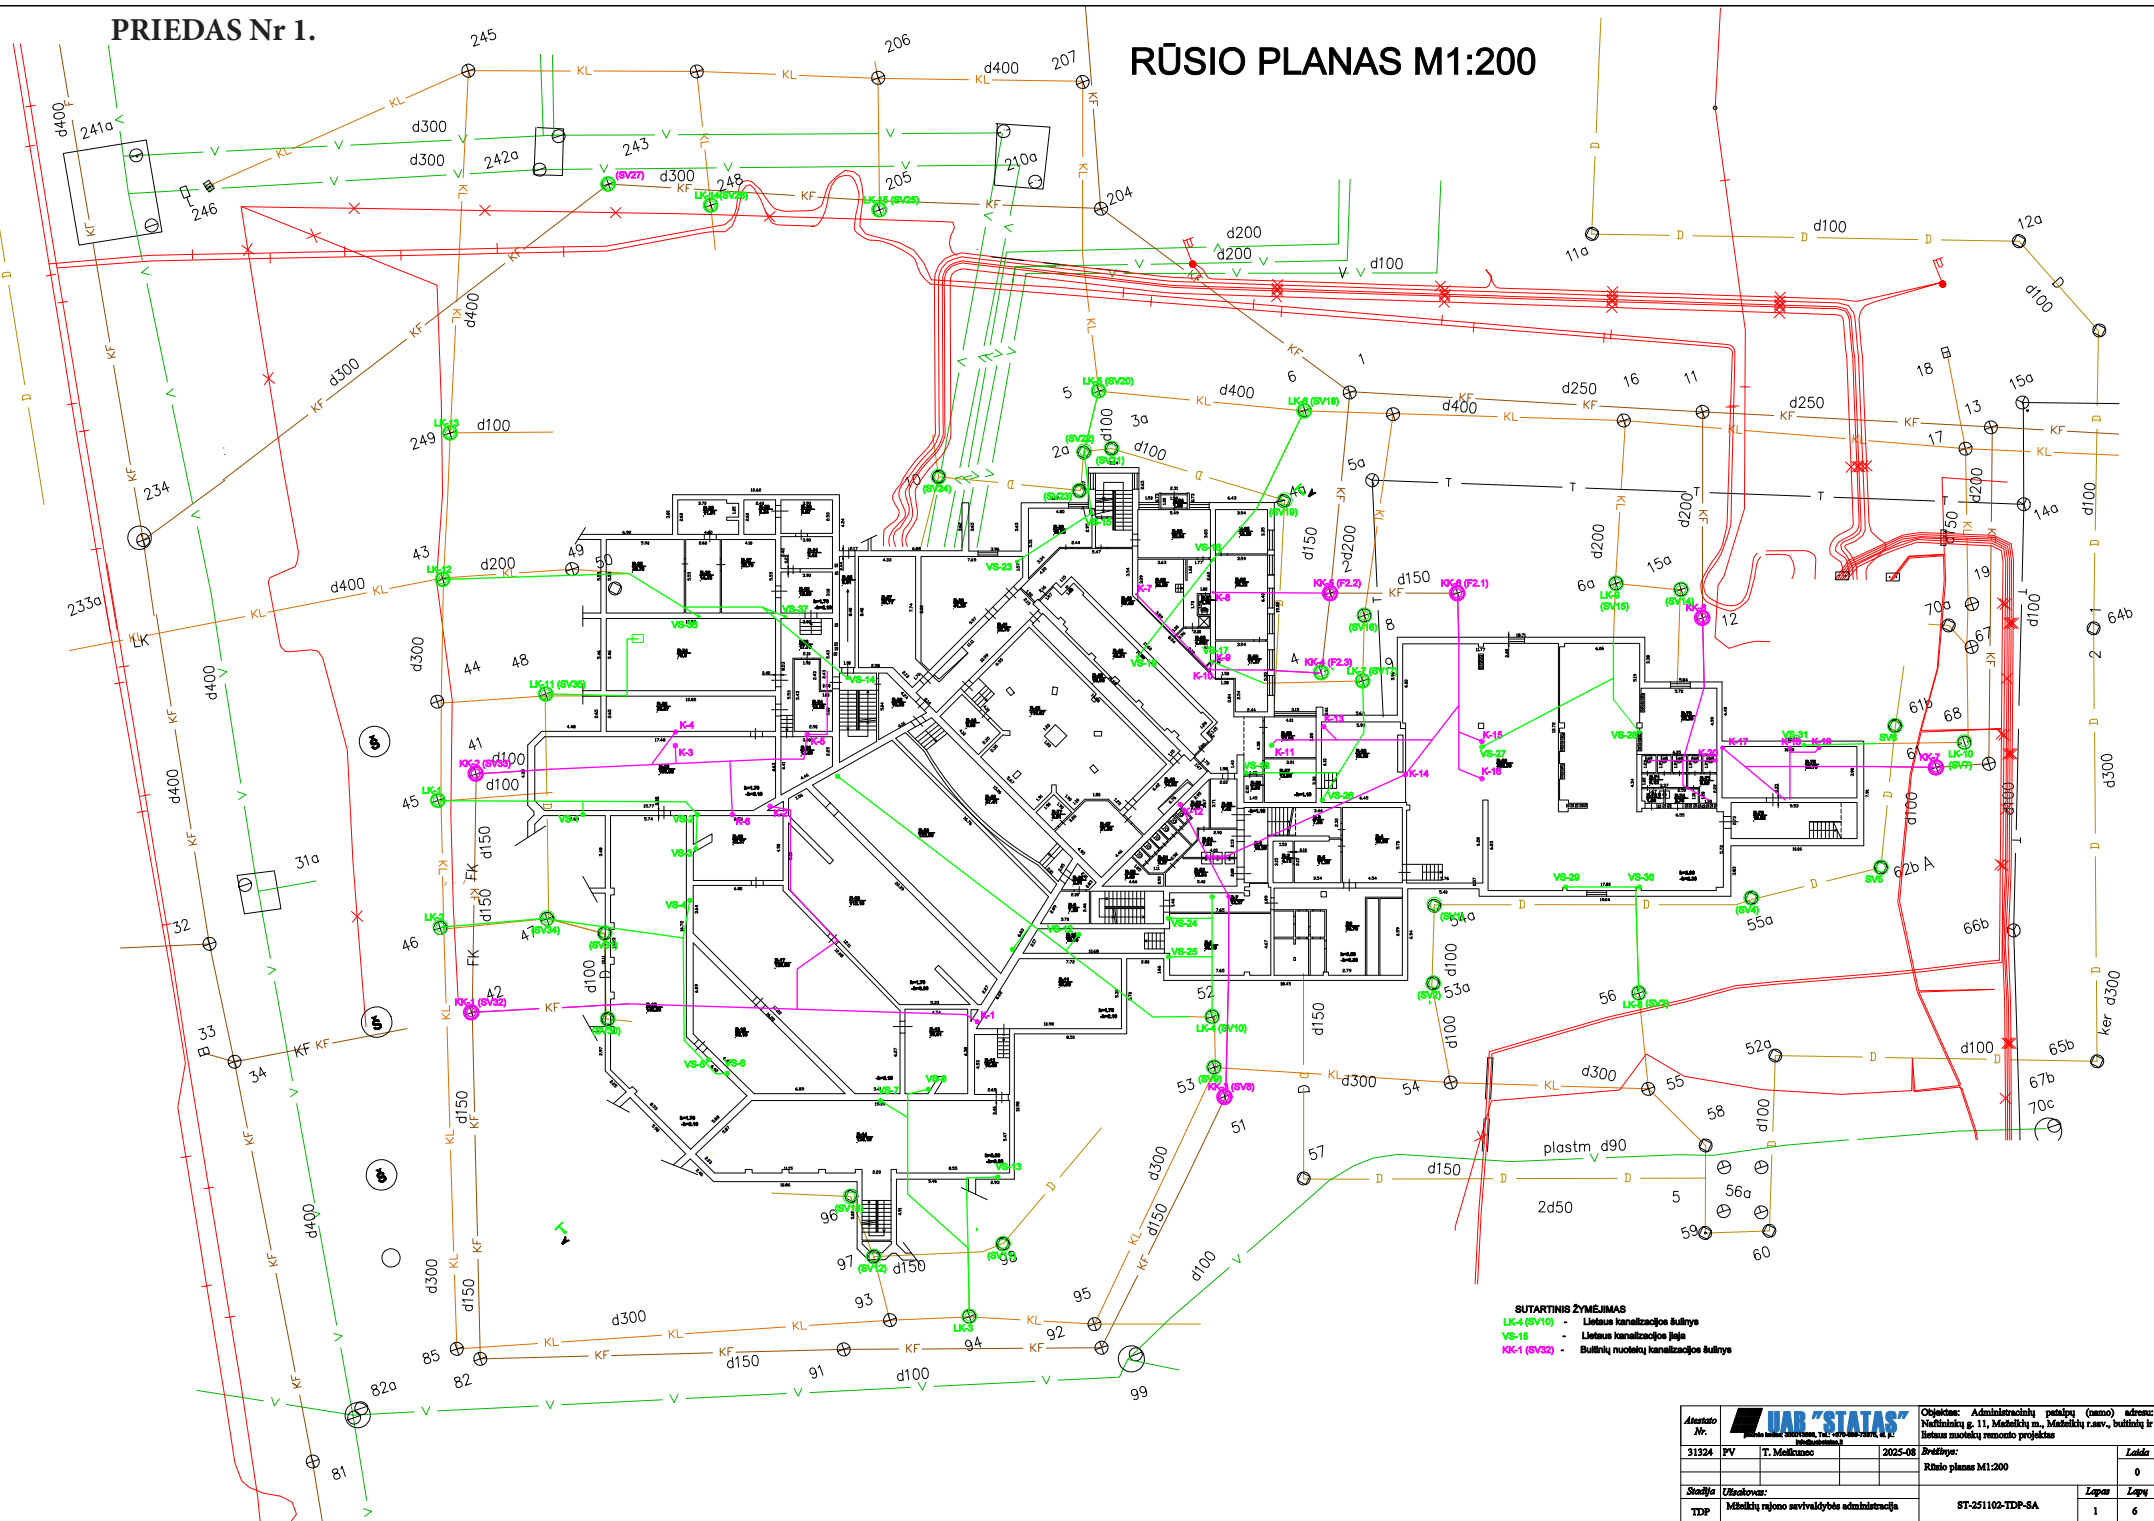


|                         |   |             |  |  |
|-------------------------|---|-------------|--|--|
| <b>Aizsardzības Nr.</b> | <b>UAB "STATAS"</b><br>Tiesiskā adrese: 100000888, Tālrunis: 6700-7070, E-pasts: <a href="mailto:info@statas.lv">info@statas.lv</a> |             | Objekts: Administratīvā pakalpojumu (ņemot) adrese: Naftskapiņģu 11, Matīši, mācību iestāde, būvniecība, Statas smilšakmeņu ražošanas projekts |  |
| 31324                   | PV  | T. Melnucis | 2025-08  | <b>Bēdīgie:</b><br>Rīstos plānos M1:200<br><br><b>Laižu</b><br><br>0 |
| <b>Stādītājs</b>        | <b>Uzturētājs:</b>  |             |  |  |
| TDP                     | Mātskolas rajona saimniecības administrācija  |             | ST-251102-TDP-SA   | <b>Lapas</b><br>1<br><b>Lapp</b><br>4                                |

# PIRMO AUKŠTO PLANAS M1:200

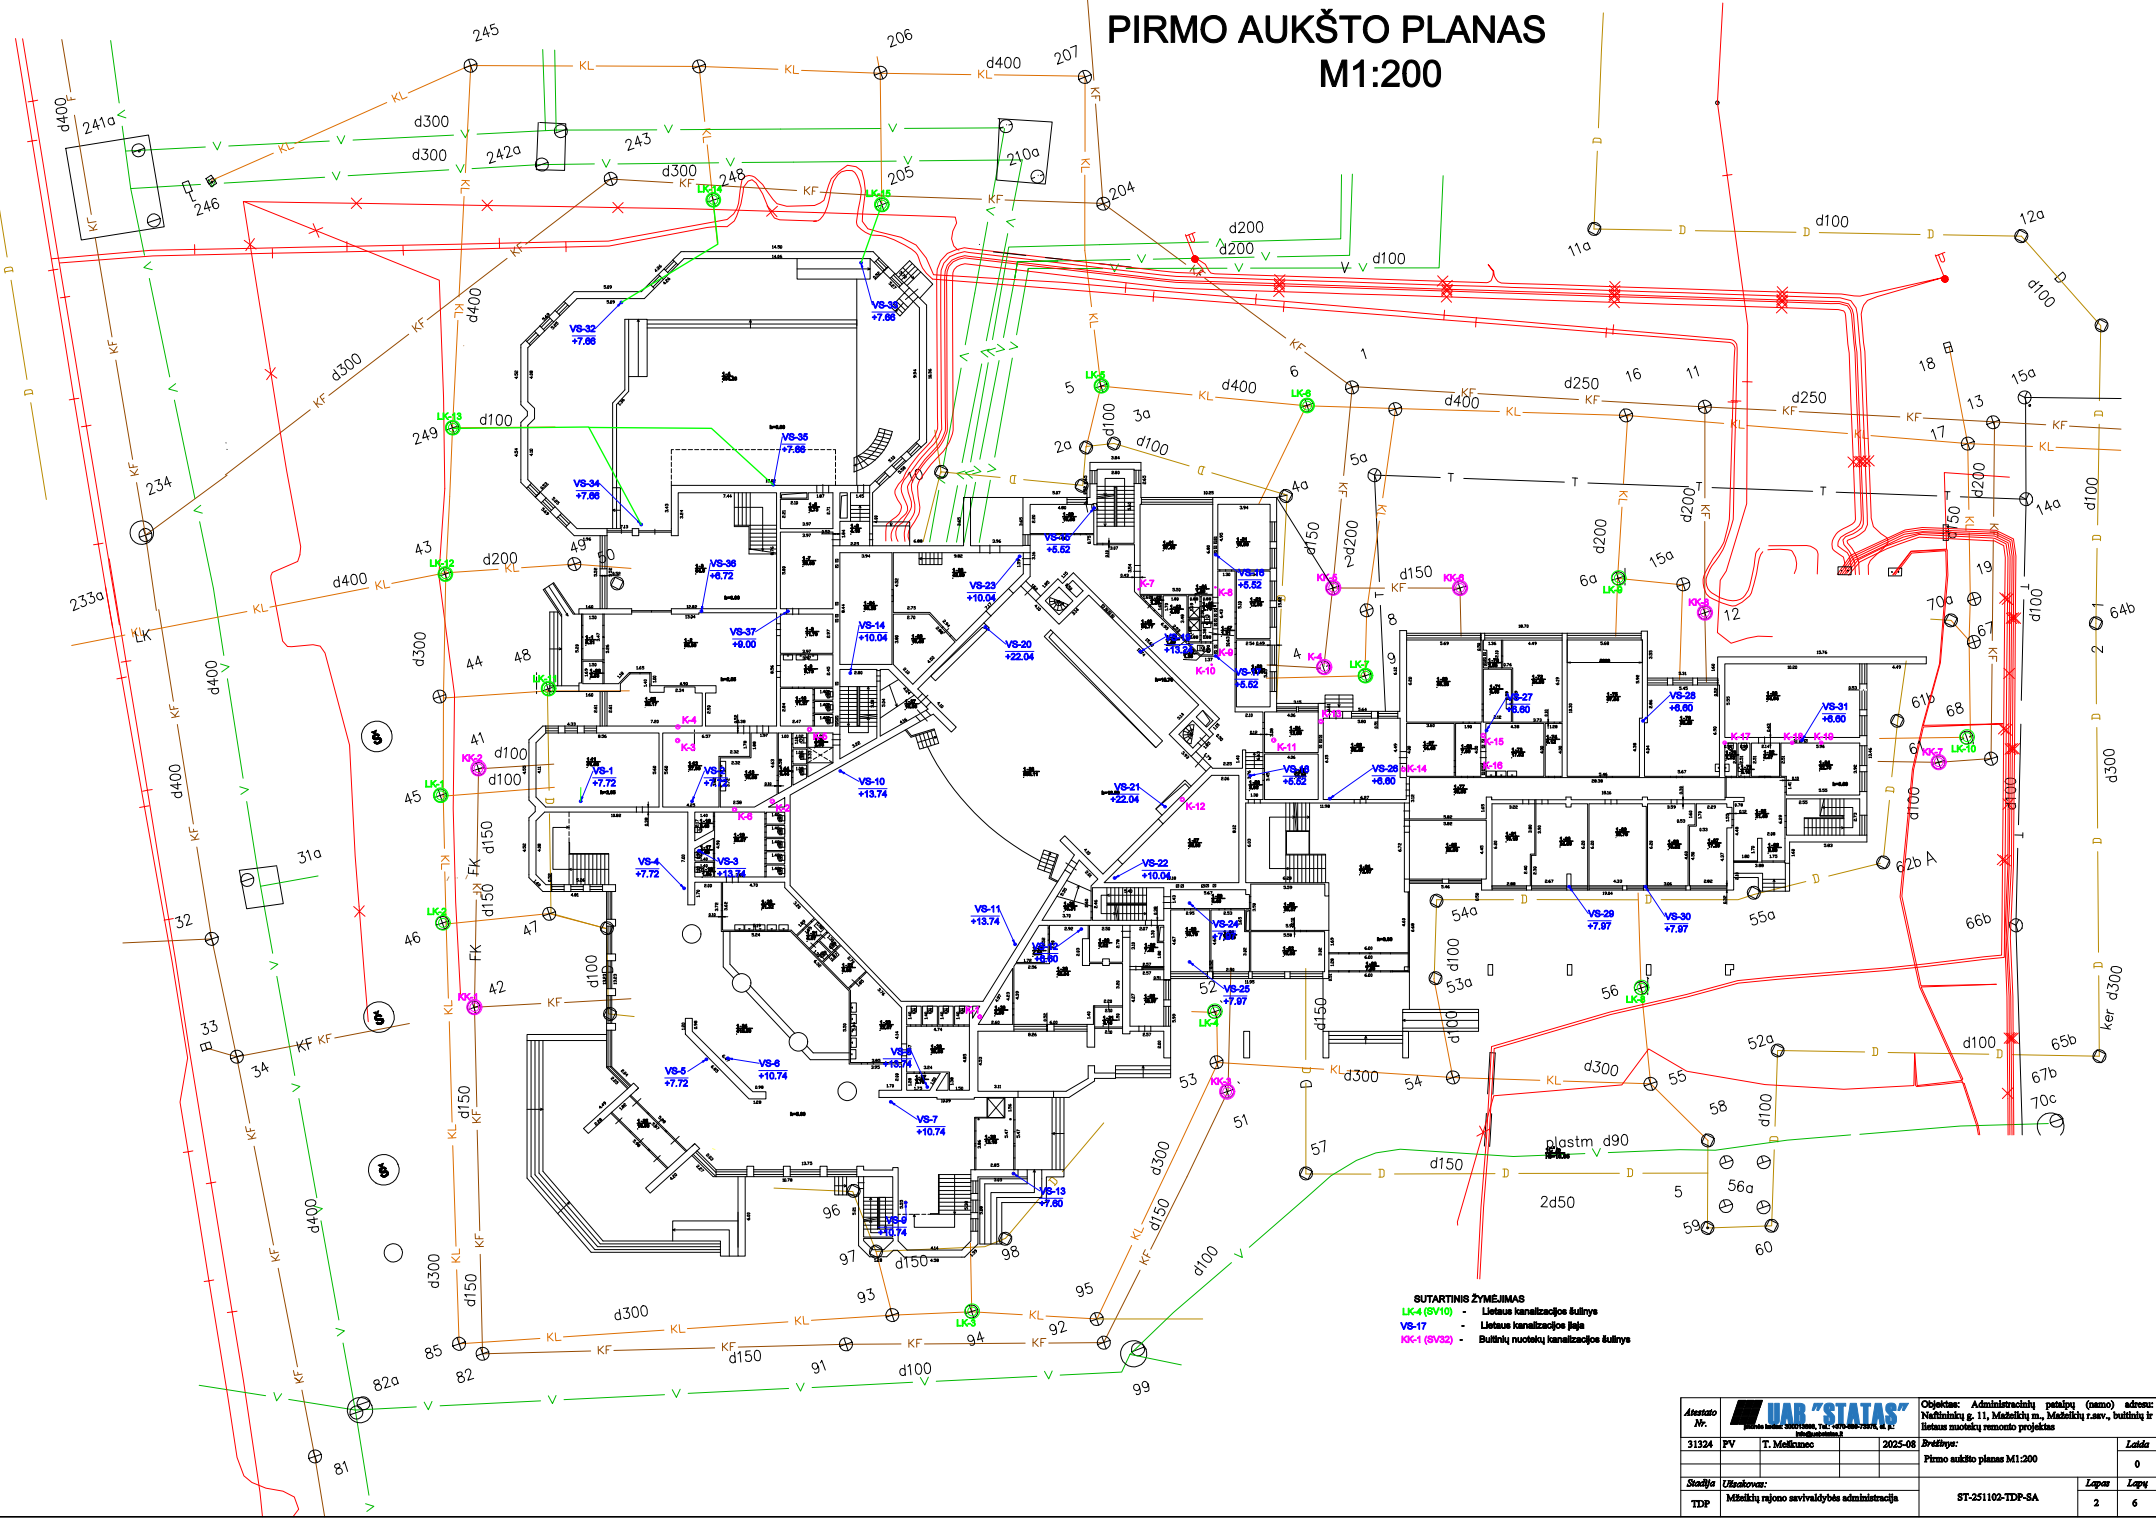

|              |   |          |         |   |       |
|--------------|---|----------|---------|---|-------|
| Atestato Nr. | <b>UAB "STATAS"</b>                       |          |         | Objektas: Administracinių patalpų (namo) adresas: Nuolatinis g. 11, Mėdikų m., Mėdikų sav., butinė ir lietaus nuotekų remonto projektas | Laida |
| 31324        | PV  | T. Molis | 2025-08 | Pirmo aukšto planas M1:200  | 0     |
| Stadija      | Užsakovo:                                 |          |         | ST-251102-TDP-SA  | Lapa  |
| TDP          | Mėdikų rajono savivaldybės administracija |          |         |   | 2     |
|              |   |          |         |   | 6     |

# ANTRO AUKŠTO PLANAS M1:200

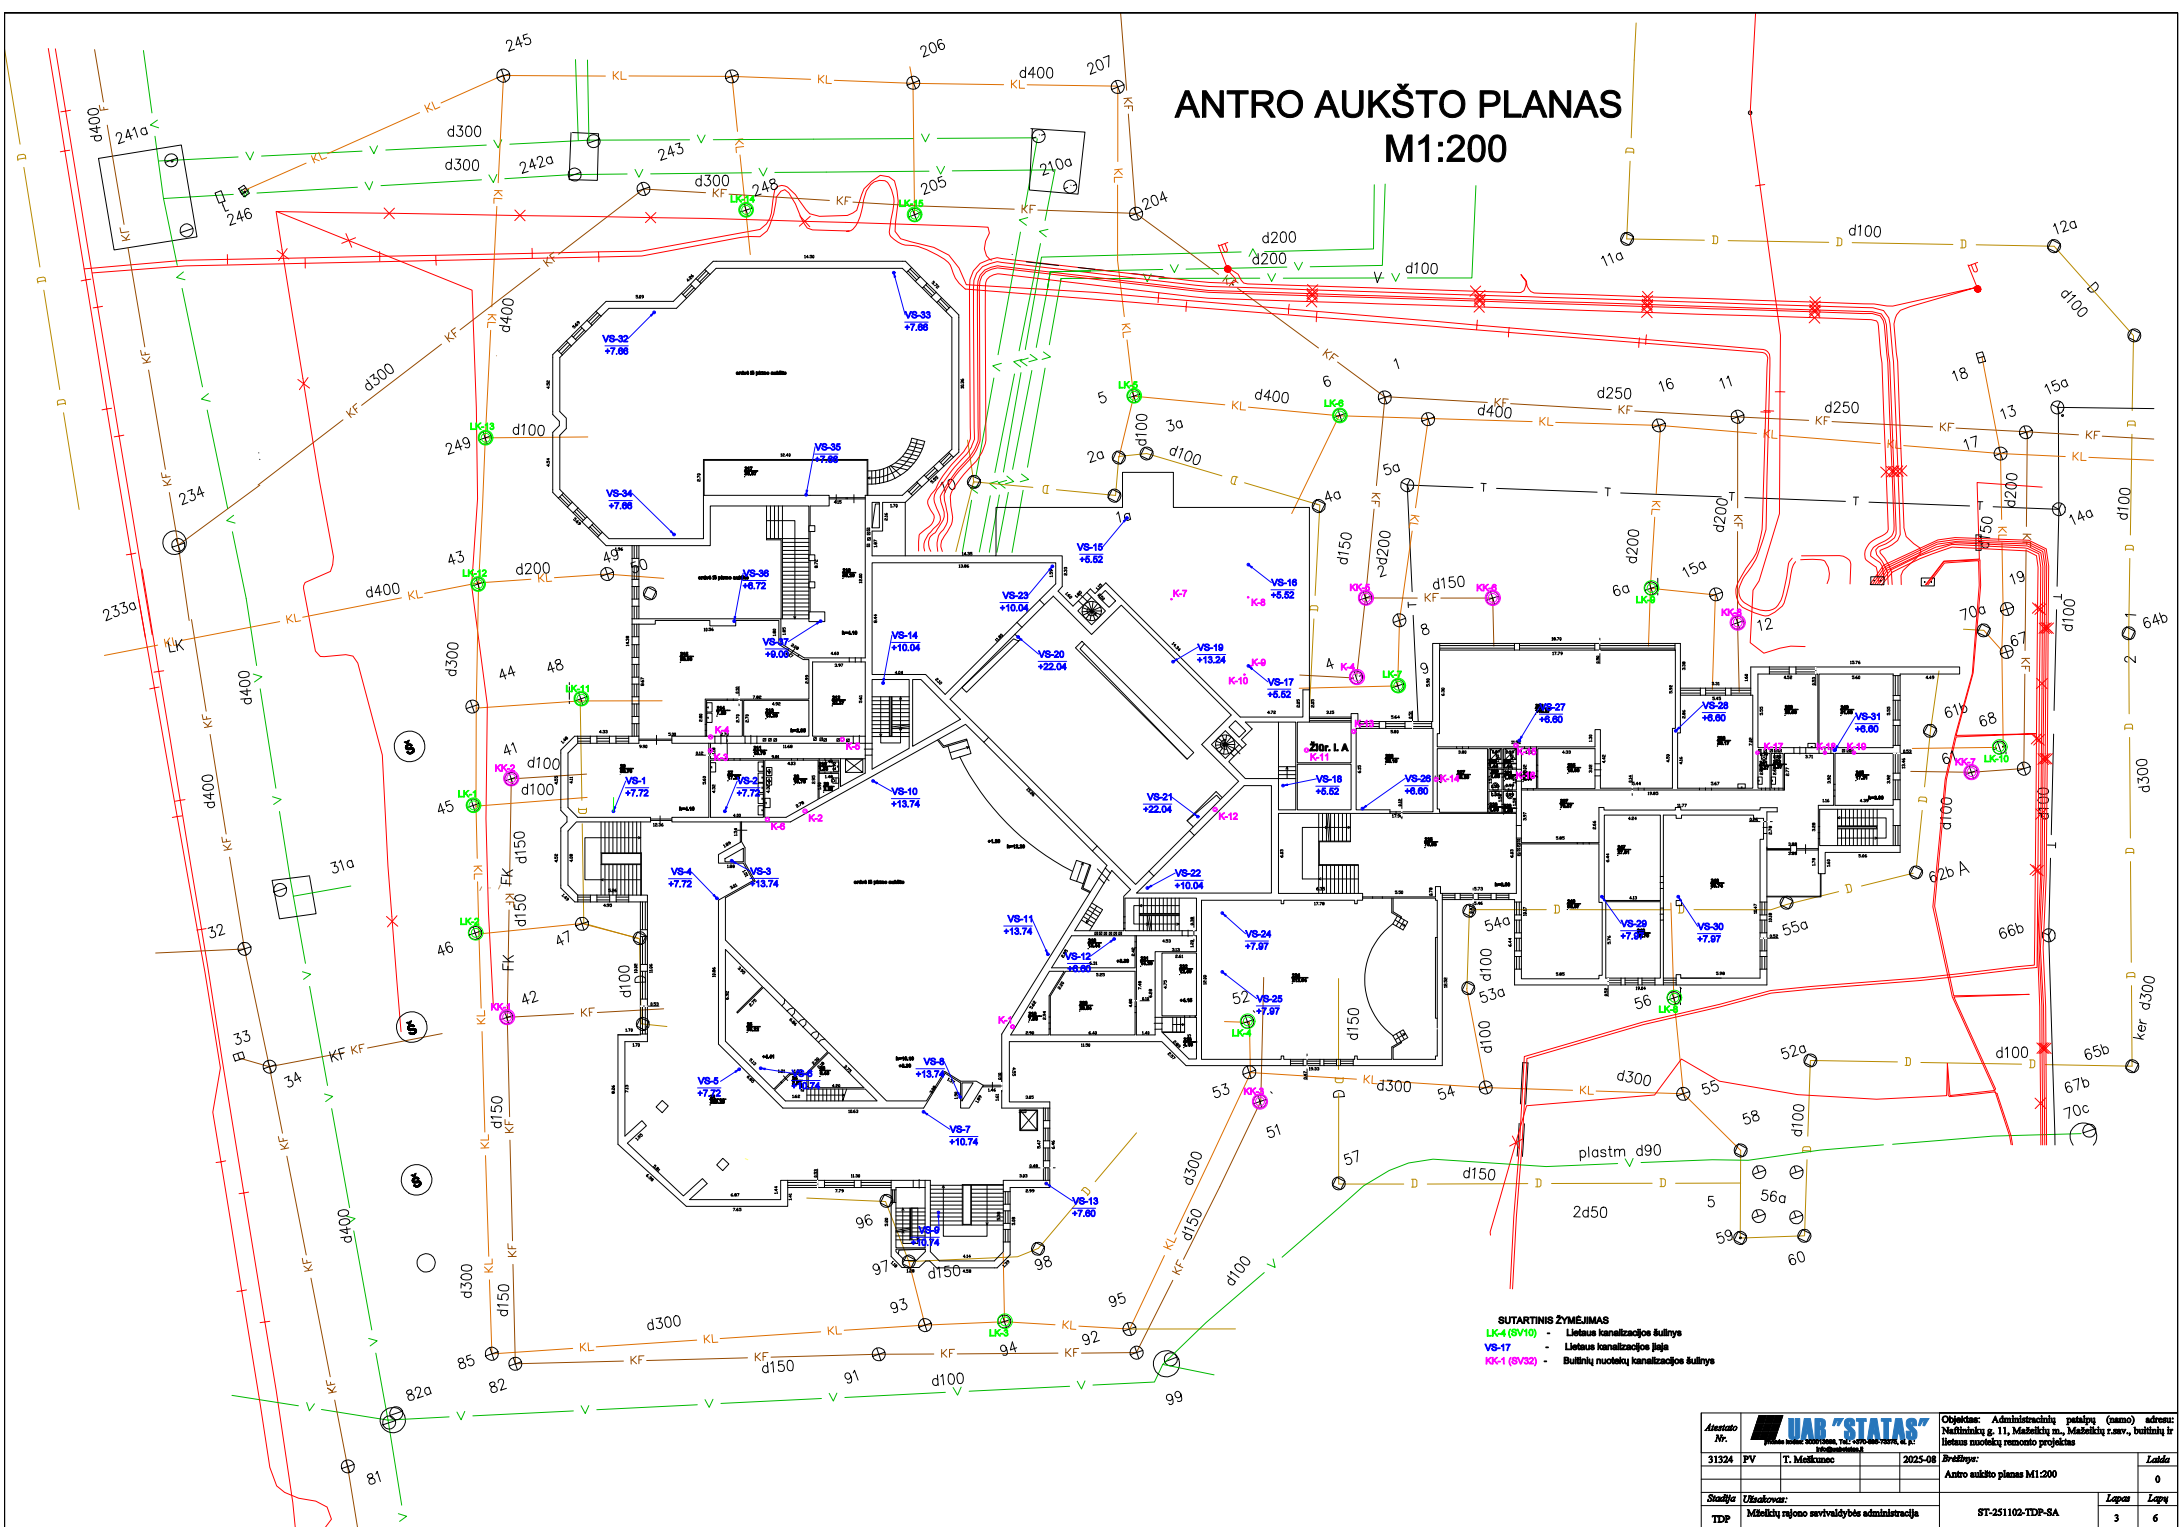


SUTARTINIS ŽYMĖJIMAS  
 LK-4 (SV10) - Lietaus kanalizacijos šulinyje  
 VS-17 - Lietaus kanalizacijos įėjimas  
 KK-1 (SV32) - Bulvinių ruošėlių kanalizacijos šulinyje

|   |    |                  |         |   |   |
|---|----|------------------|---------|---|---|
| Atestato Nr.                              |    | UAB "STATAS"     |         | Objektas: Administracinių pastatų (namo) adresu: Naftininkų g. 11, Mažeikijų m., Mažeikijų r. sav., bulvinių ir lietaus nuotekų remonto projektas |   |
| 31324                                     | PV | T. Medkunas      | 2025-08 | Brėžimo: Antro aukšto planas M1:200   |   |
| Šiuršis / Užrašas:                        |    | TDP              |         | Lapų  |   |
| Mėkilų rajono savivaldybės administracija |    | ST-251102-TDP-8A |         | 3   | 6 |


# ANTRESOLÈS PLANAS

## M1:200

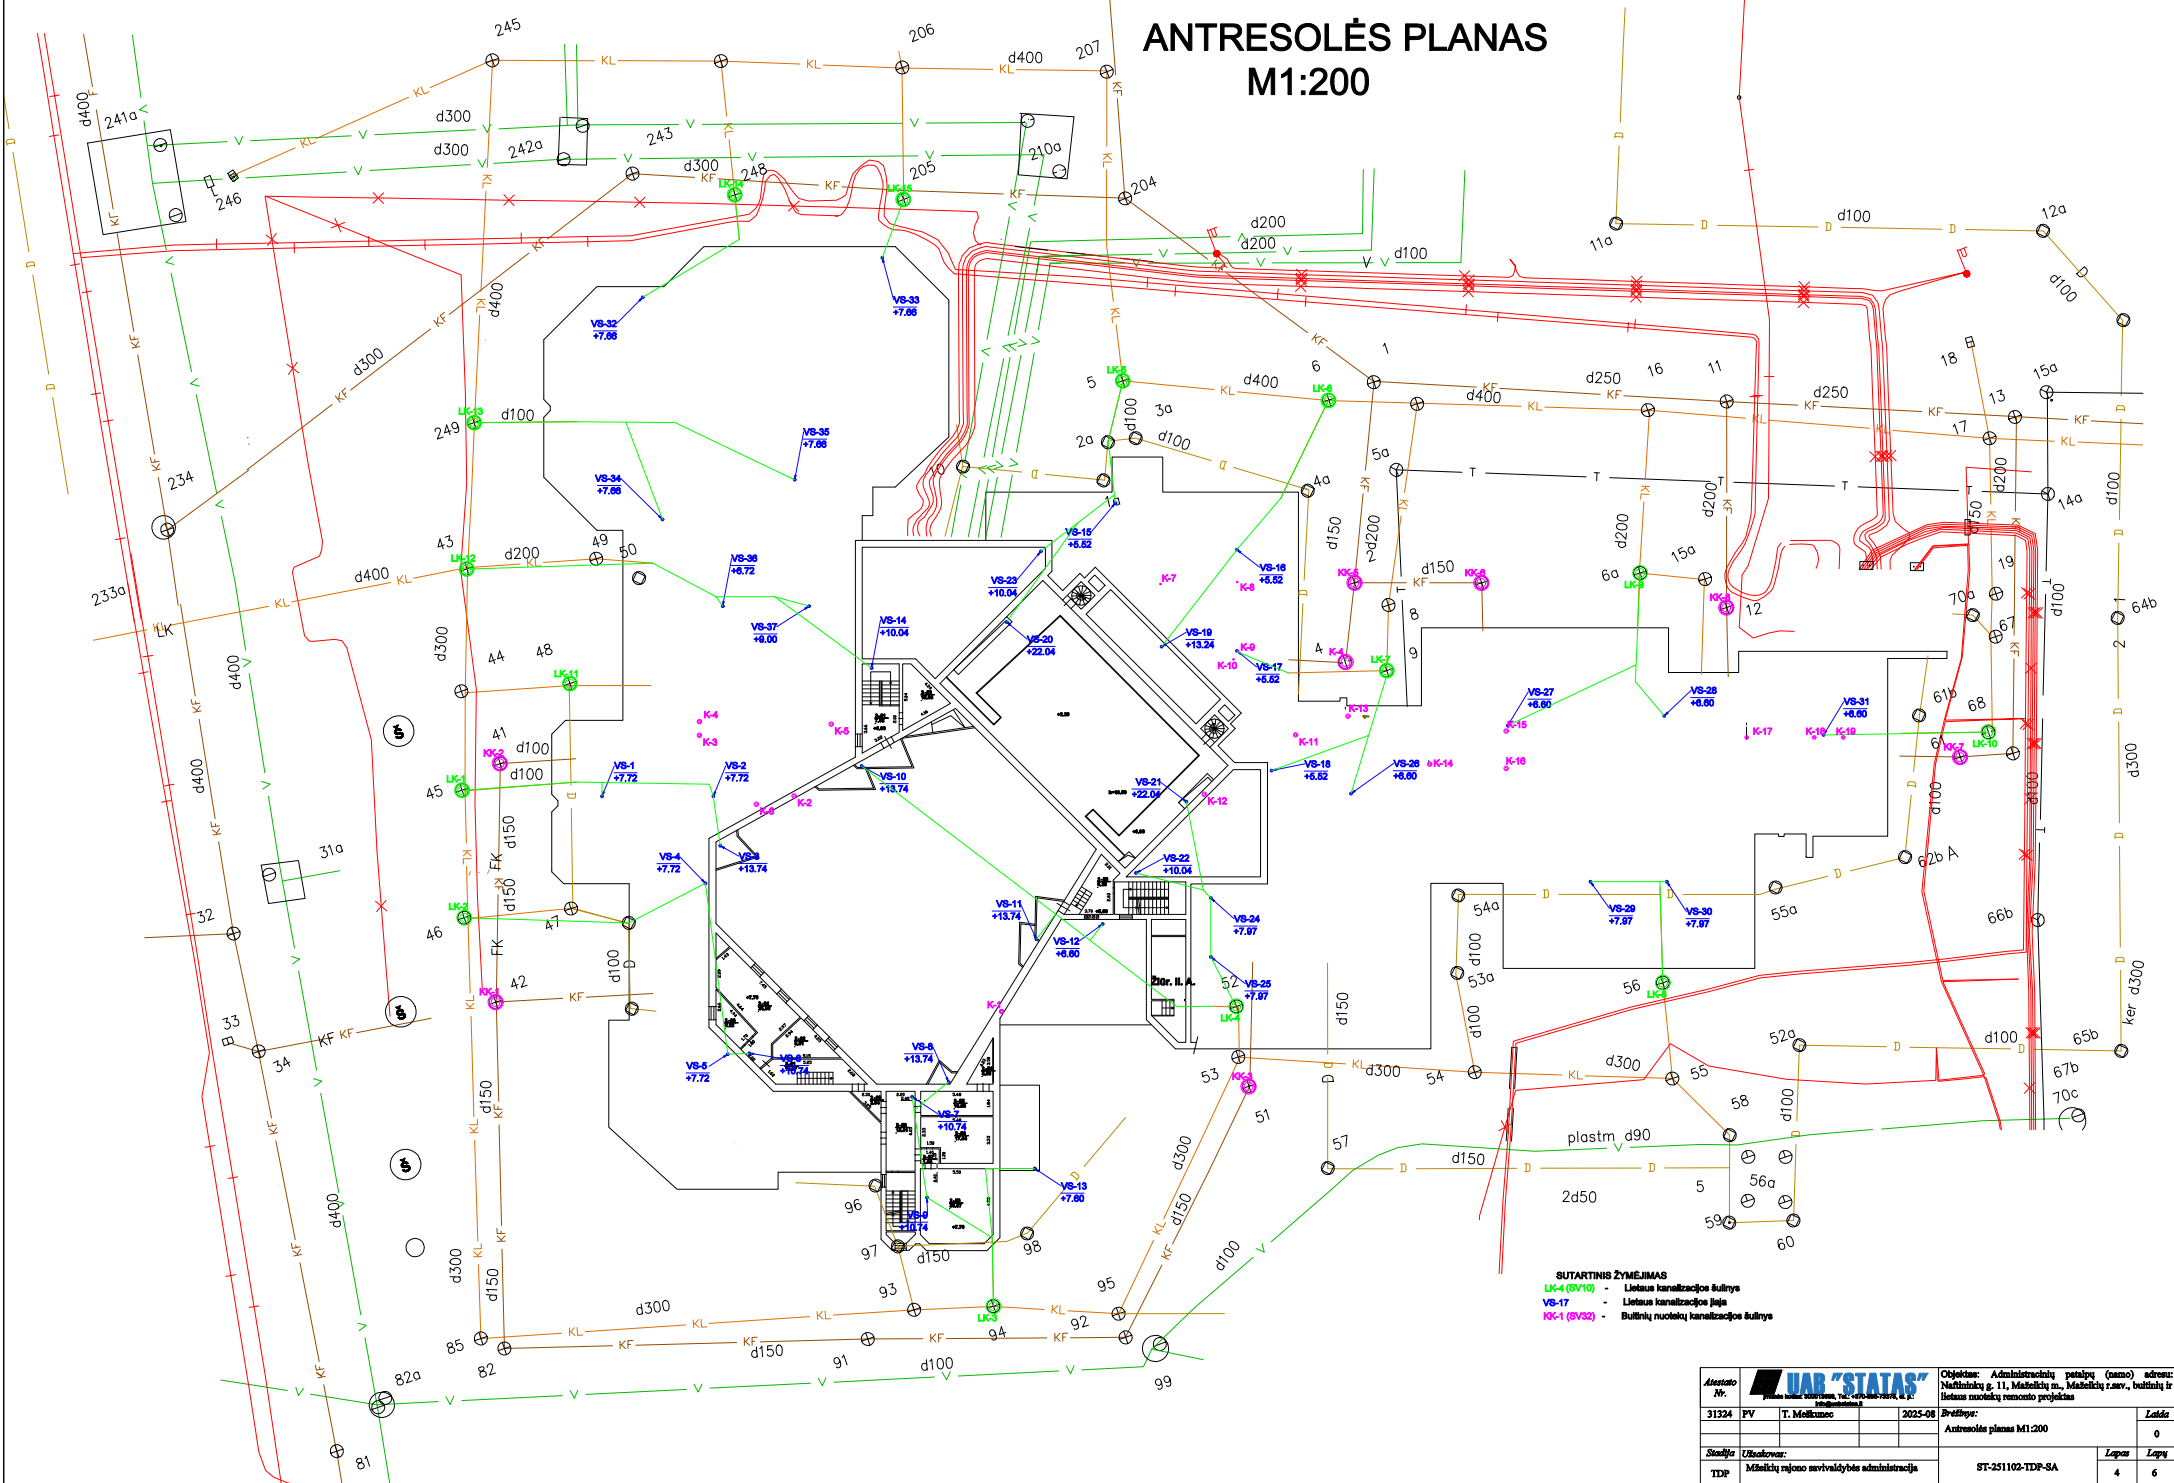

**SUTARTINIS ŽYMĖJIMAS**

|                    |  |
|--------------------|--|
| <b>LK-4 (SV10)</b> | - Lietaus kanalizacijos šulinys          |
| <b>VS-17</b>       | - Lietaus kanalizacijos įėja             |
| <b>KK-1 (SV32)</b> | - Buitinių nuotekų kanalizacijos šulinys |

|                            |   |              |   |                          |         |              |
|----------------------------|---|--------------|---|--------------------------|---------|--------------|
| <b>Aizsargu Nr.</b>        |  |              | Objekts: Administratīvā iestāde (nosaukums)<br>Mēslainīku g. 11, Mēslainīku m., Pateļņu pilsētā, būvniecība ir<br>līdzsvarotības tūrisma projekta |                          | Adrese: |              |
| 31324                      | PV  | T. Melnikova | 2025-08   | Izstrādātāja:            |         | Laiņa        |
|                            |   |              |   | Apmērošanas plāns M1:200 |         | 0            |
| <b>Skaņķis / Uzdevums:</b> |   |              |   |                          |         |              |
| TDP                        | Mēslainīku rajona savivaldības administrācija   |              |   | ST-251102-TDP-SA         |         | Lapas<br>4 6 |


**STOGO PLANAS M1:200**


**SUTARTINIS ŽYMĖJIMAS**  
 LK-4 (SV10) - Lėtus kanalizacijos šulinys  
 VB-17 - Lėtus kanalizacijos įėjimas  
 K-1 (SV32) - Bulvinis nuotekų kanalizacijos šulinys

|                 |  |  |  |                       |                                  |                      |           |
|-----------------|--|--|--|-----------------------|----------------------------------|----------------------|-----------|
| Atstato Nr.     | 31324  |  |  | Projekto pavadinimas  | 2025-08                          | Brėžinio pavadinimas | Lakso Nr. |
| Užsakovas:      | Miestelio rajono savivaldybės administracija |  |  | Objektas:             | Administracinis pastatas (namas) | Adresas:             | 0         |
| Projektuotojas: | T. Močiūnas                                  |  |  | Brėžinio pavadinimas: | Stogo planas M1:200              | Lakso Nr.            | 6         |
| Šalinys:        | TDP  |  |  | Užsakovas:            | ST-251102-TDP-SA                 | Lakso Nr.            | 6         |

|                   |  |    |              |   |                     |        |
|-------------------|--|----|--------------|---|---------------------|--------|
| Asistentas<br>Nr. |  |    |              | Objektas: Administraciniai pastatai (namo) adresu: Naftulininkų g. 11, Medžiukų m. seniūnija, 01001 Vilnius |                     |        |
|                   | 31324                                      | PV | T. Mielkūnas | 2025-08   |                     |        |
|                   |  |    |              |   | Štogo planas M1/200 | Laidos |
|                   |  |    |              |   |                     | 0      |
| <u>Šaudžia</u>    | <u>Užbaudžia:</u>                          |    |              |   |                     | Lapais |
| TDP               | Mielikų rajono savivaldybės administracija |    |              |   | ST-251102-TDP-SA    | 5 6    |



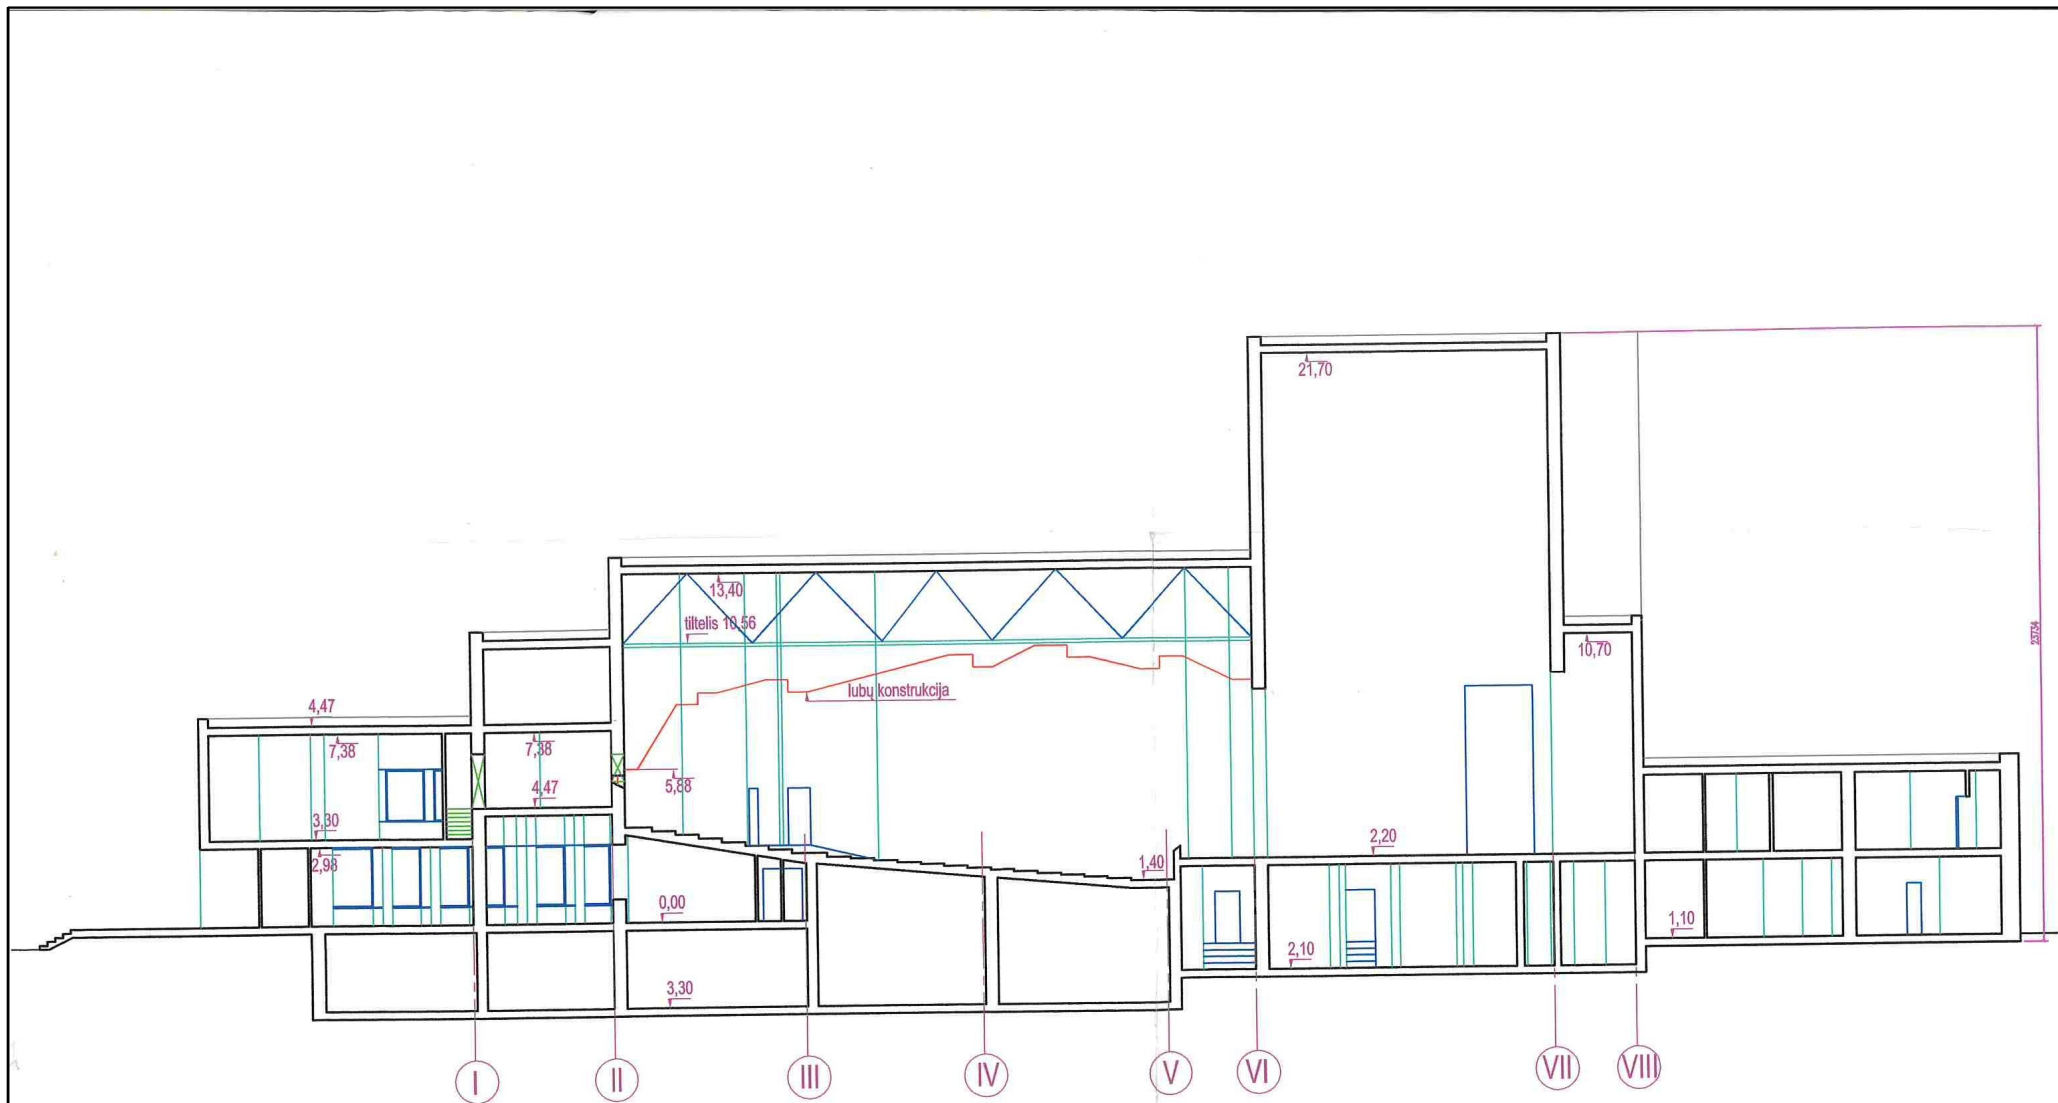

|                 |  |    |             |  |  |                  |       |      |
|-----------------|--|----|-------------|--|--|------------------|-------|------|
| Atestato<br>Nr. | <br><small>Įmonės kodas: 300013698, Tel.: +370-886-73375, el. p.: info@uabstatas.lt</small> |    |             |  | Objektas: Administracinių patalpų (namo) adresu:<br>Naftininkų g. 11, Mažeikių m., Mažeikių r.sav., buitinių ir<br>lietaus nuotekų remonto projektas |                  |       |      |
|                 | 31324  | PV | T. Meškunec |  | 2025-08  | Brėžinys:        | Laida |      |
|                 |  |    |             |  |  | Pjūvis A-A       | 0     |      |
| Stadija         | Užsakovas:   |    |             |  |  | ST-251102-TDP-SA | Lapas | Lapų |
| TDP             | Mžeikių rajono savivaldybės administracija   |    |             |  |  |                  | 6     | 6    |