Mano sporto salė
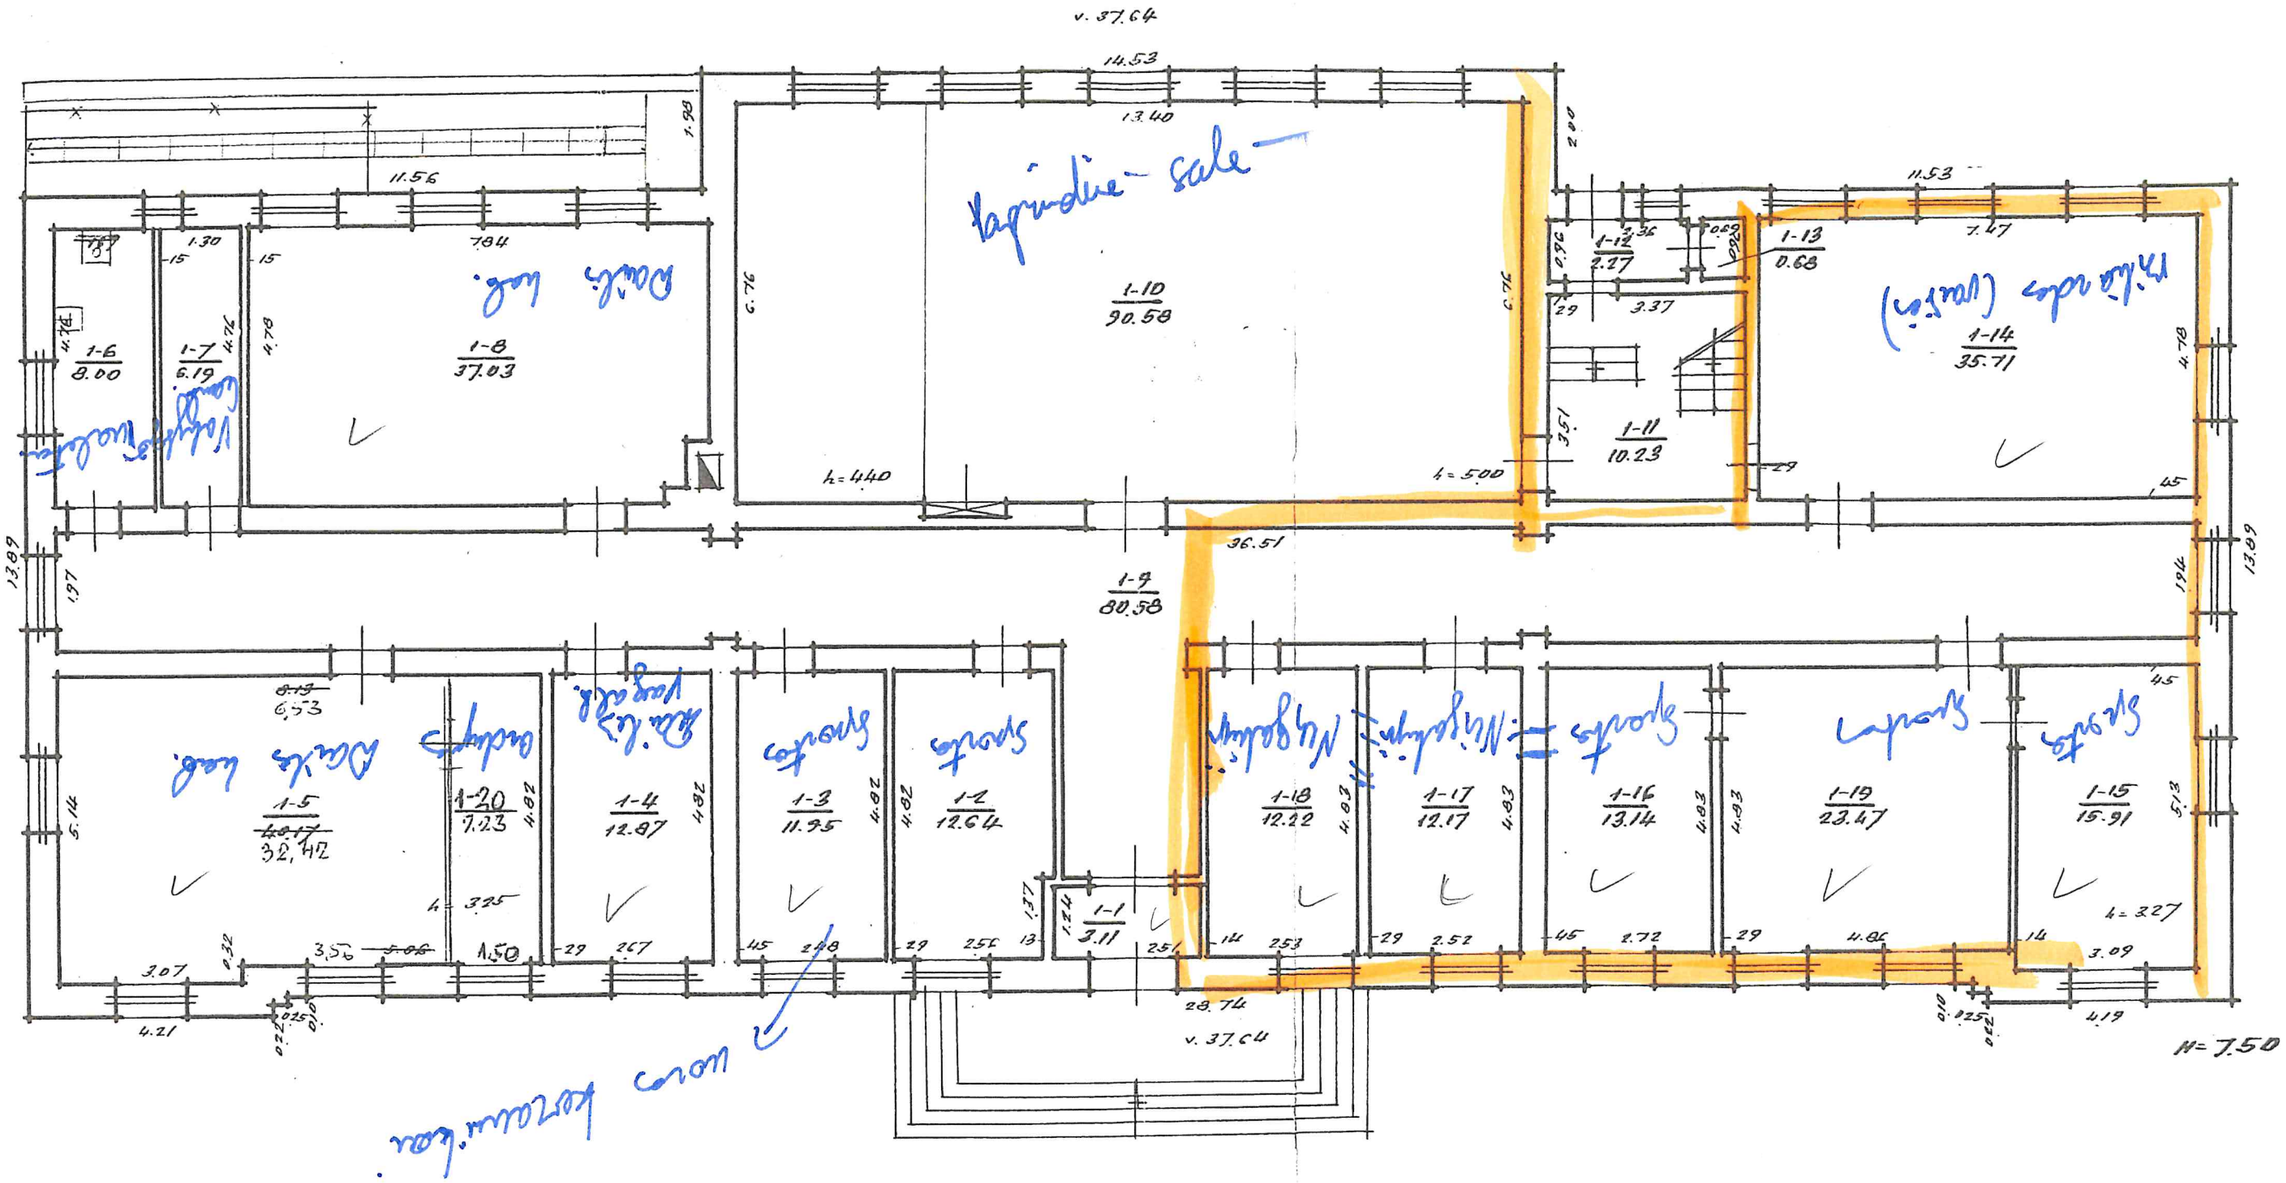
I AUKŠTAS